

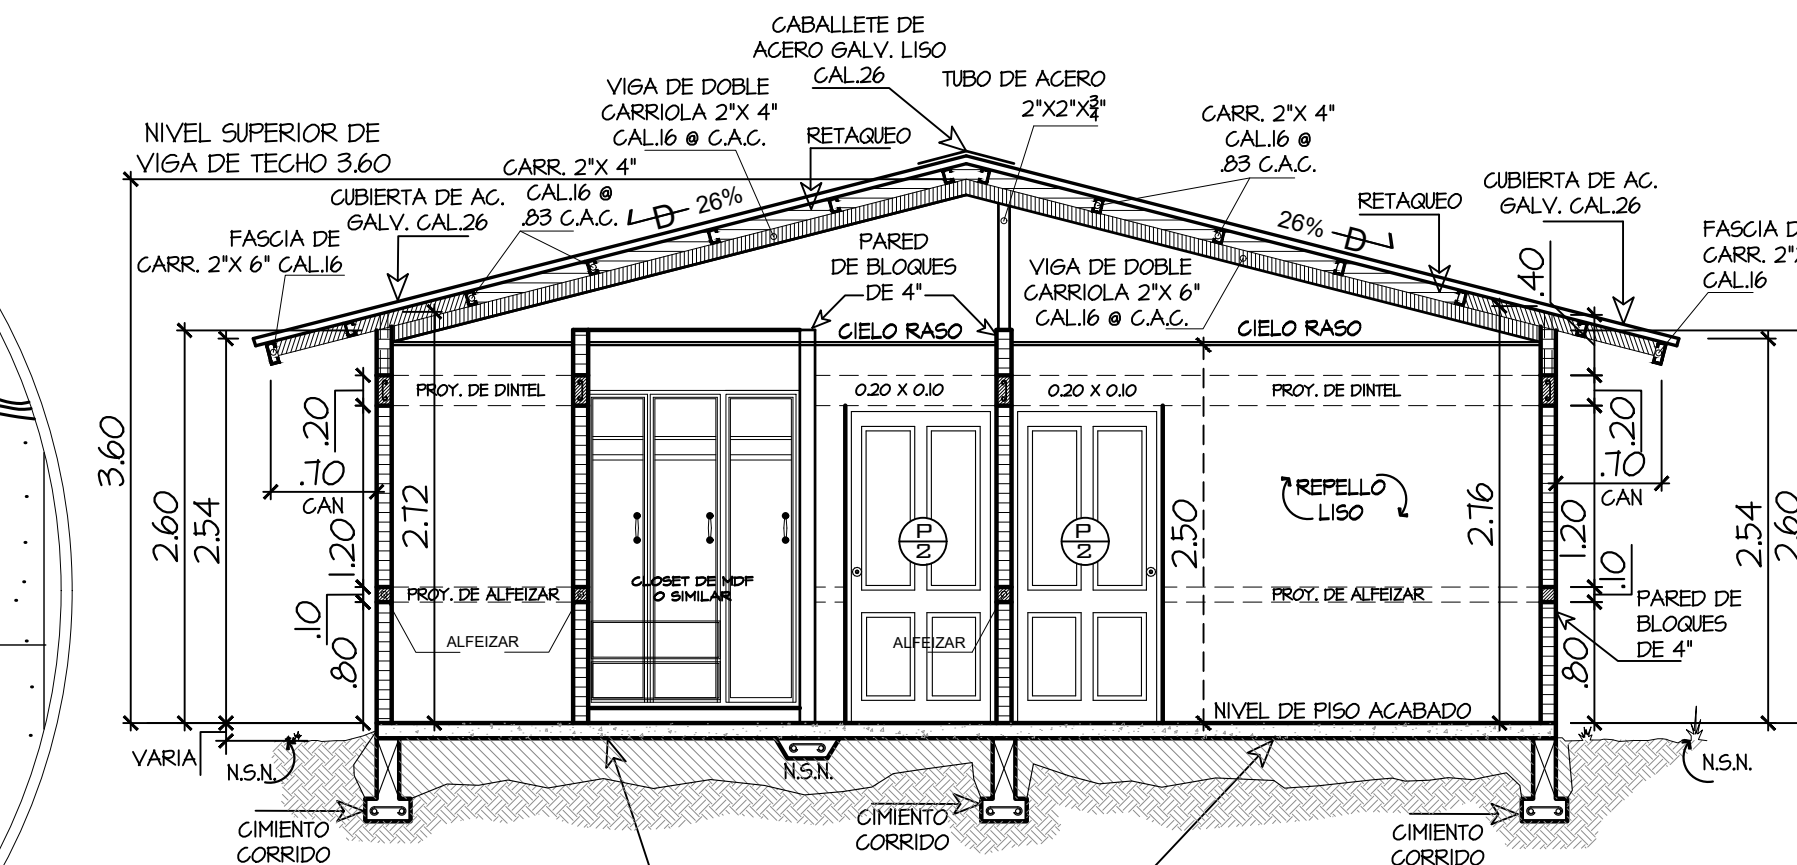


PLANO ORIGINAL Y PROPIEDAD INTELECTUAL DE HECTOR QUINTERO S/ARQUITECTO. PROHIBIDA LA REPRODUCCION TOTAL O PARCIAL Y SU USO, SIN SU CONSENTIMIENTO ESCRITO.

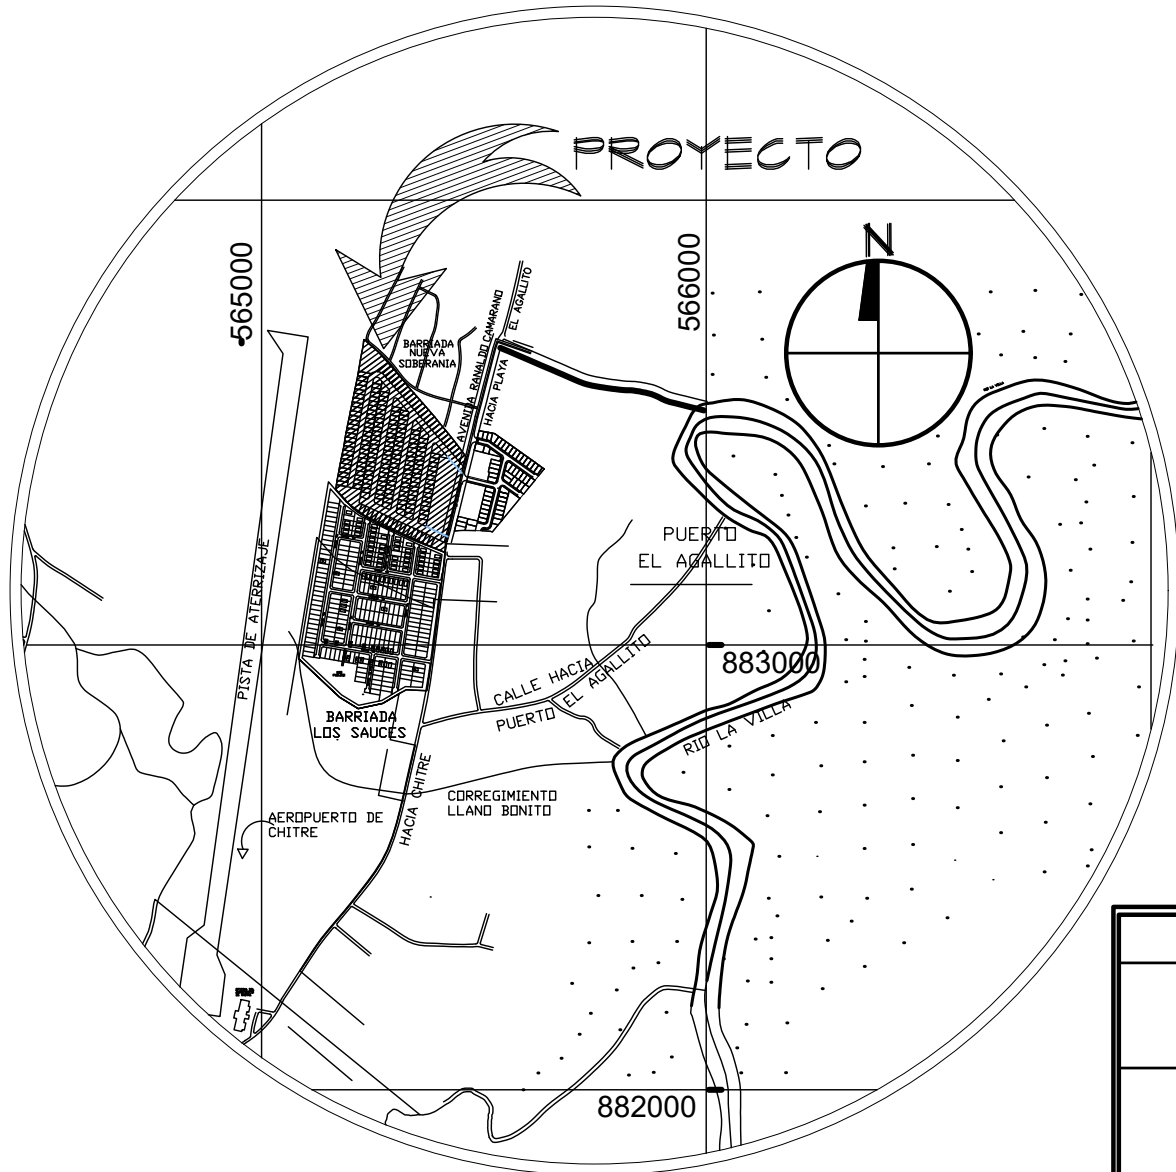


SECCION X-X'
ESC. 1/15

DATOS GENERALES	
ÁREA DE CONSTRUCCIÓN	
1. ÁREA ABIERTA TECHADA	
A. LAVANDERÍA	3.03 M ²
B. PORTAL	5.89 M ²
SUB TOTAL	9.72 M ²
2. ÁREA CERRADA	53.57 M ²
ÁREA TOTAL	63.29 M ²
SEMI GARAJE	5.80 M ²
ACERA ENTRADA	4.80 M ²
TOTAL	10.60 M ²
NO INCLUIDAS EN EL ÁREA TOTAL TODOS LOS DETALLES DE REFUERZOS DE FUNDACIONES SERÁN RESIDUOS POR EL CODIGO REP. 2004	

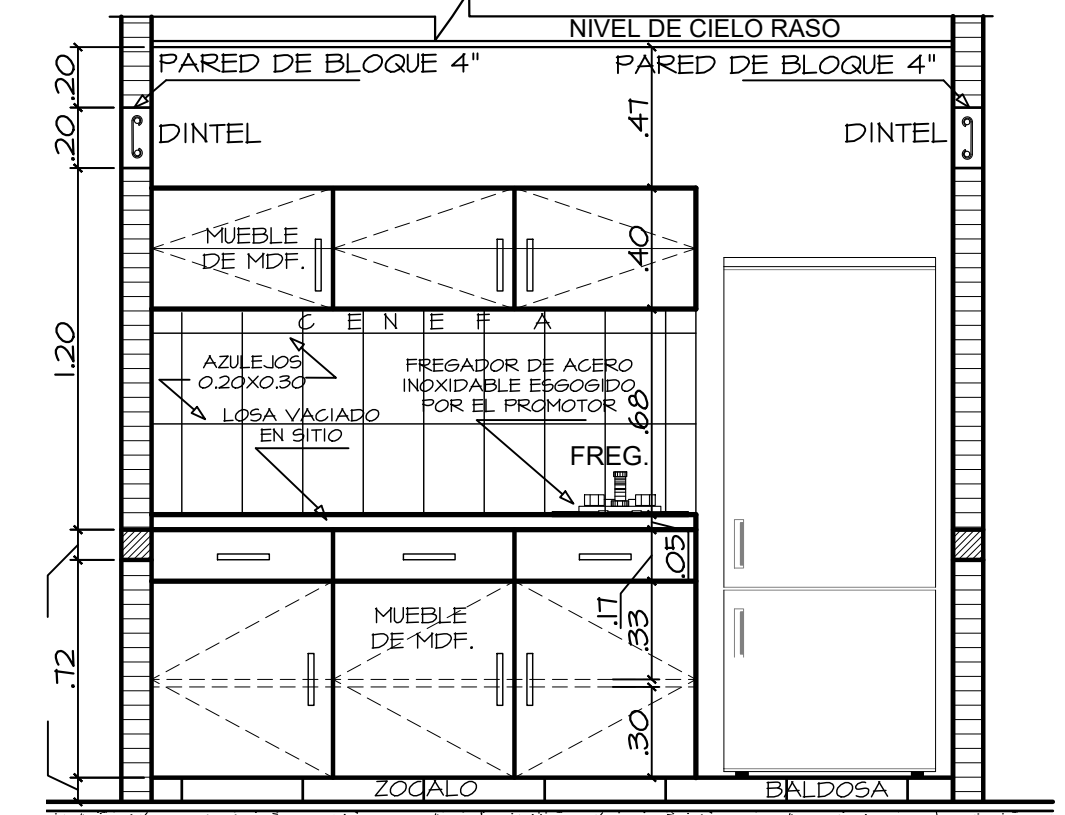


ELEVACIÓN DE COCINA C-1
ESCALA 1:25

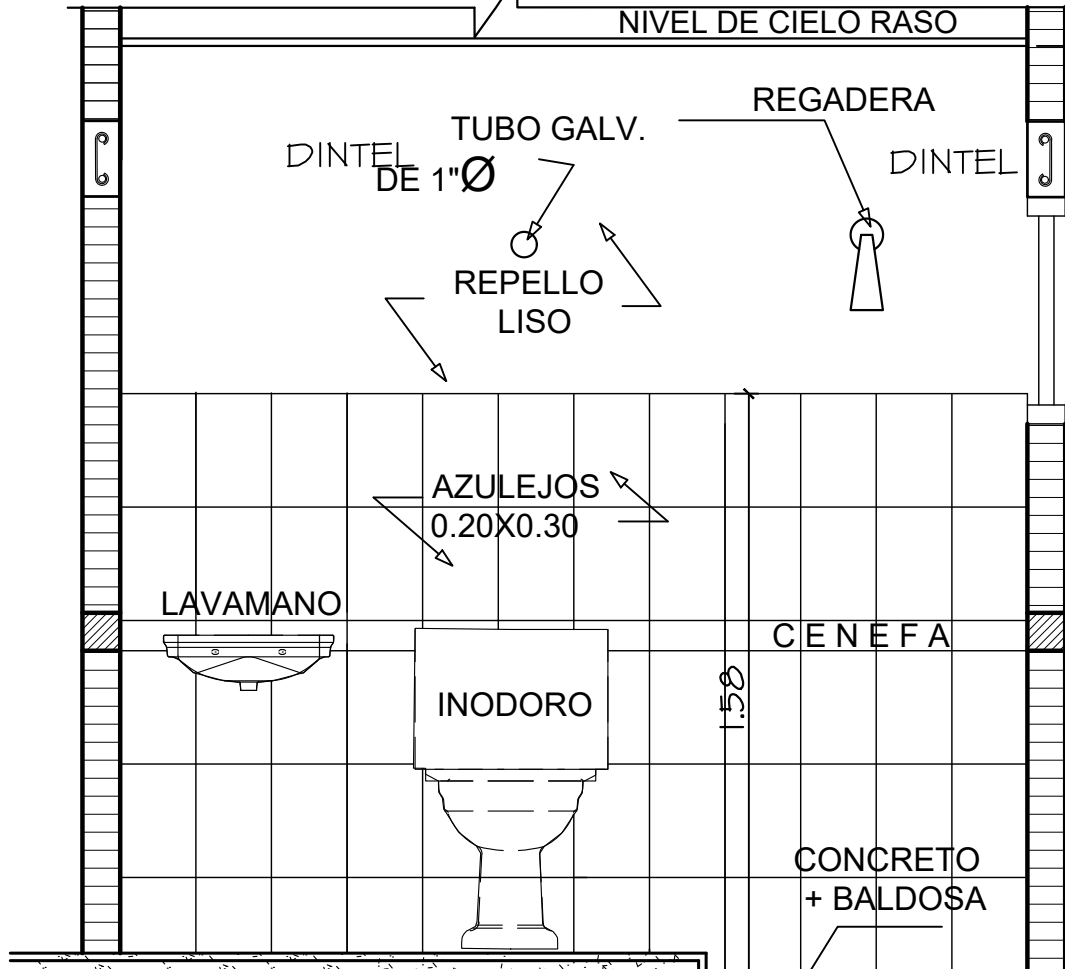


SECCION DE S/S-1
ESCALA 1:20

CUADRO DE PUERTAS						
Nº	ANCHO	ALTO	CANTIDAD	OBSERVACION	UBICACION	
1	1.00	2.10	1	MADERA DE TABLERO.	ENTRADA	
2	1.00	2.10	1	PLACAROL O PLYWOOD	RECAMARAS	
3	0.70	2.10	1	PLACAROL O PLYWOOD	SERV. SAN.	
4	0.95	2.10	1	BARRAS DE ACERO.	COCINA	
5	1.00	2.10	1	BARRAS DE ACERO.	POSTERIOR	

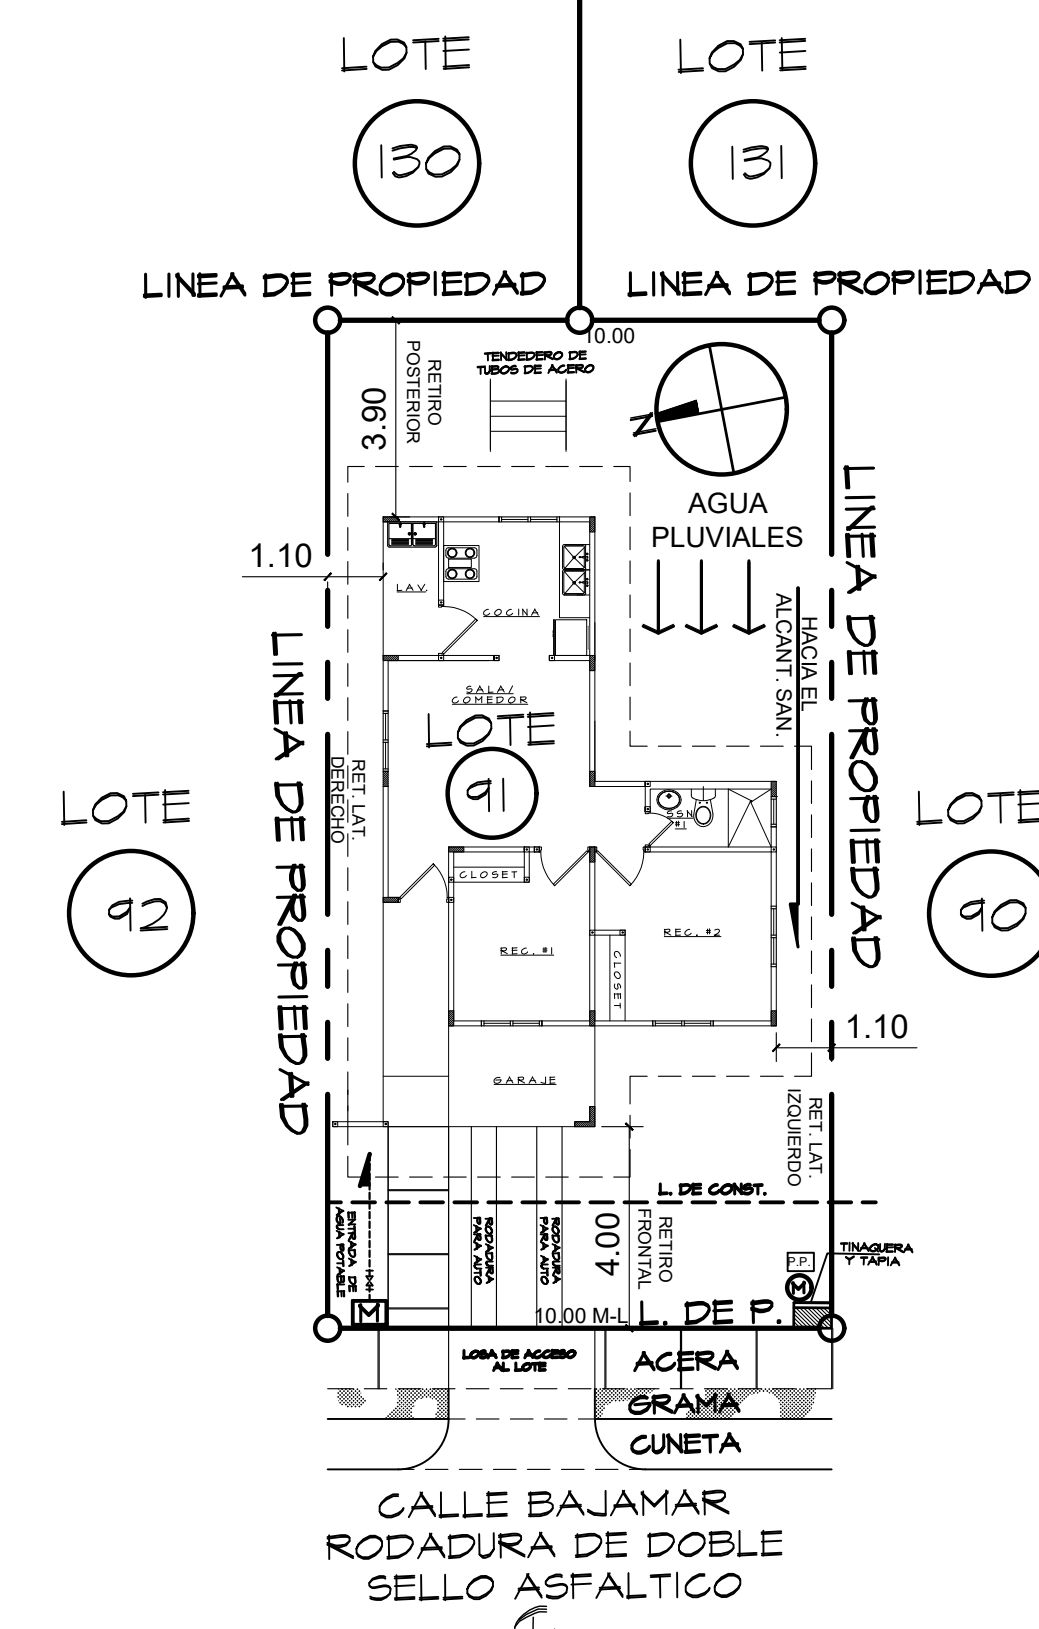


LOCALIZACION REGIONAL
ESC. 1/150

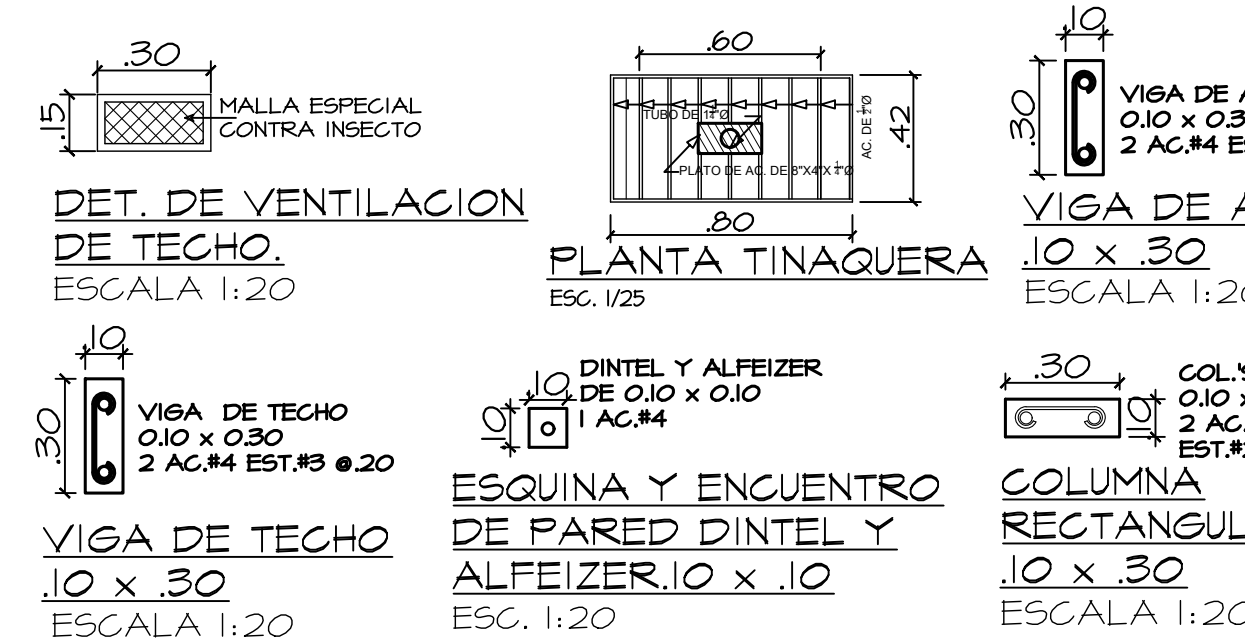


CUADRO DE VENTANAS					
Nº	ANTER.	ANCHO	ALTO	CANTIDAD	UBICACION
1	0.50	1.20	1.60	2	FRANCESA SALA-COMEDOR
2	1.10	1.20	1.00	5	PERSIANA RECAMARAS
3	1.50	0.60	0.60	1	PERSIANA SERV. SAN.
4	0.50	0.50	1.60	1	HORNAMENTALES LAVANDERIA







CUADRO DE ACABADOS					
AMBIENTE	PISO	PARED	CIELO RASO	ZOCALOS	OBSERVACION
PORTAL	PORCELANATO	REPELLO LISO	SUSPENDIDO LAMINADO	GERAMICA 0.40X0.40	
SALA	PORCELANATO	REPELLO LISO	SUSPENDIDO LAMINADO	GERAMICA 0.40X0.40	
COMEDOR	PORCELANATO	REPELLO LISO	SUSPENDIDO LAMINADO	GERAMICA 0.40X0.40	
COCINA	PORCELANATO	REPELLO LISO	SUSPENDIDO LAMINADO	GERAMICA 0.40X0.40	
REC. PRINC.	PORCELANATO	REPELLO LISO	SUSPENDIDO LAMINADO	GERAMICA 0.40X0.40	
REC. N°1 Y N°2	PORCELANATO	REPELLO LISO	SUSPENDIDO LAMINADO	GERAMICA 0.40X0.40	
S. SANITARIO	PORCELANATO	REPELLO LISO	SUSPENDIDO LAMINADO	GERAMICA 0.40X0.40	
LAVANDERIA	PORCELANATO	REPELLO LISO	SUSPENDIDO LAMINADO	GERAMICA 0.40X0.40	

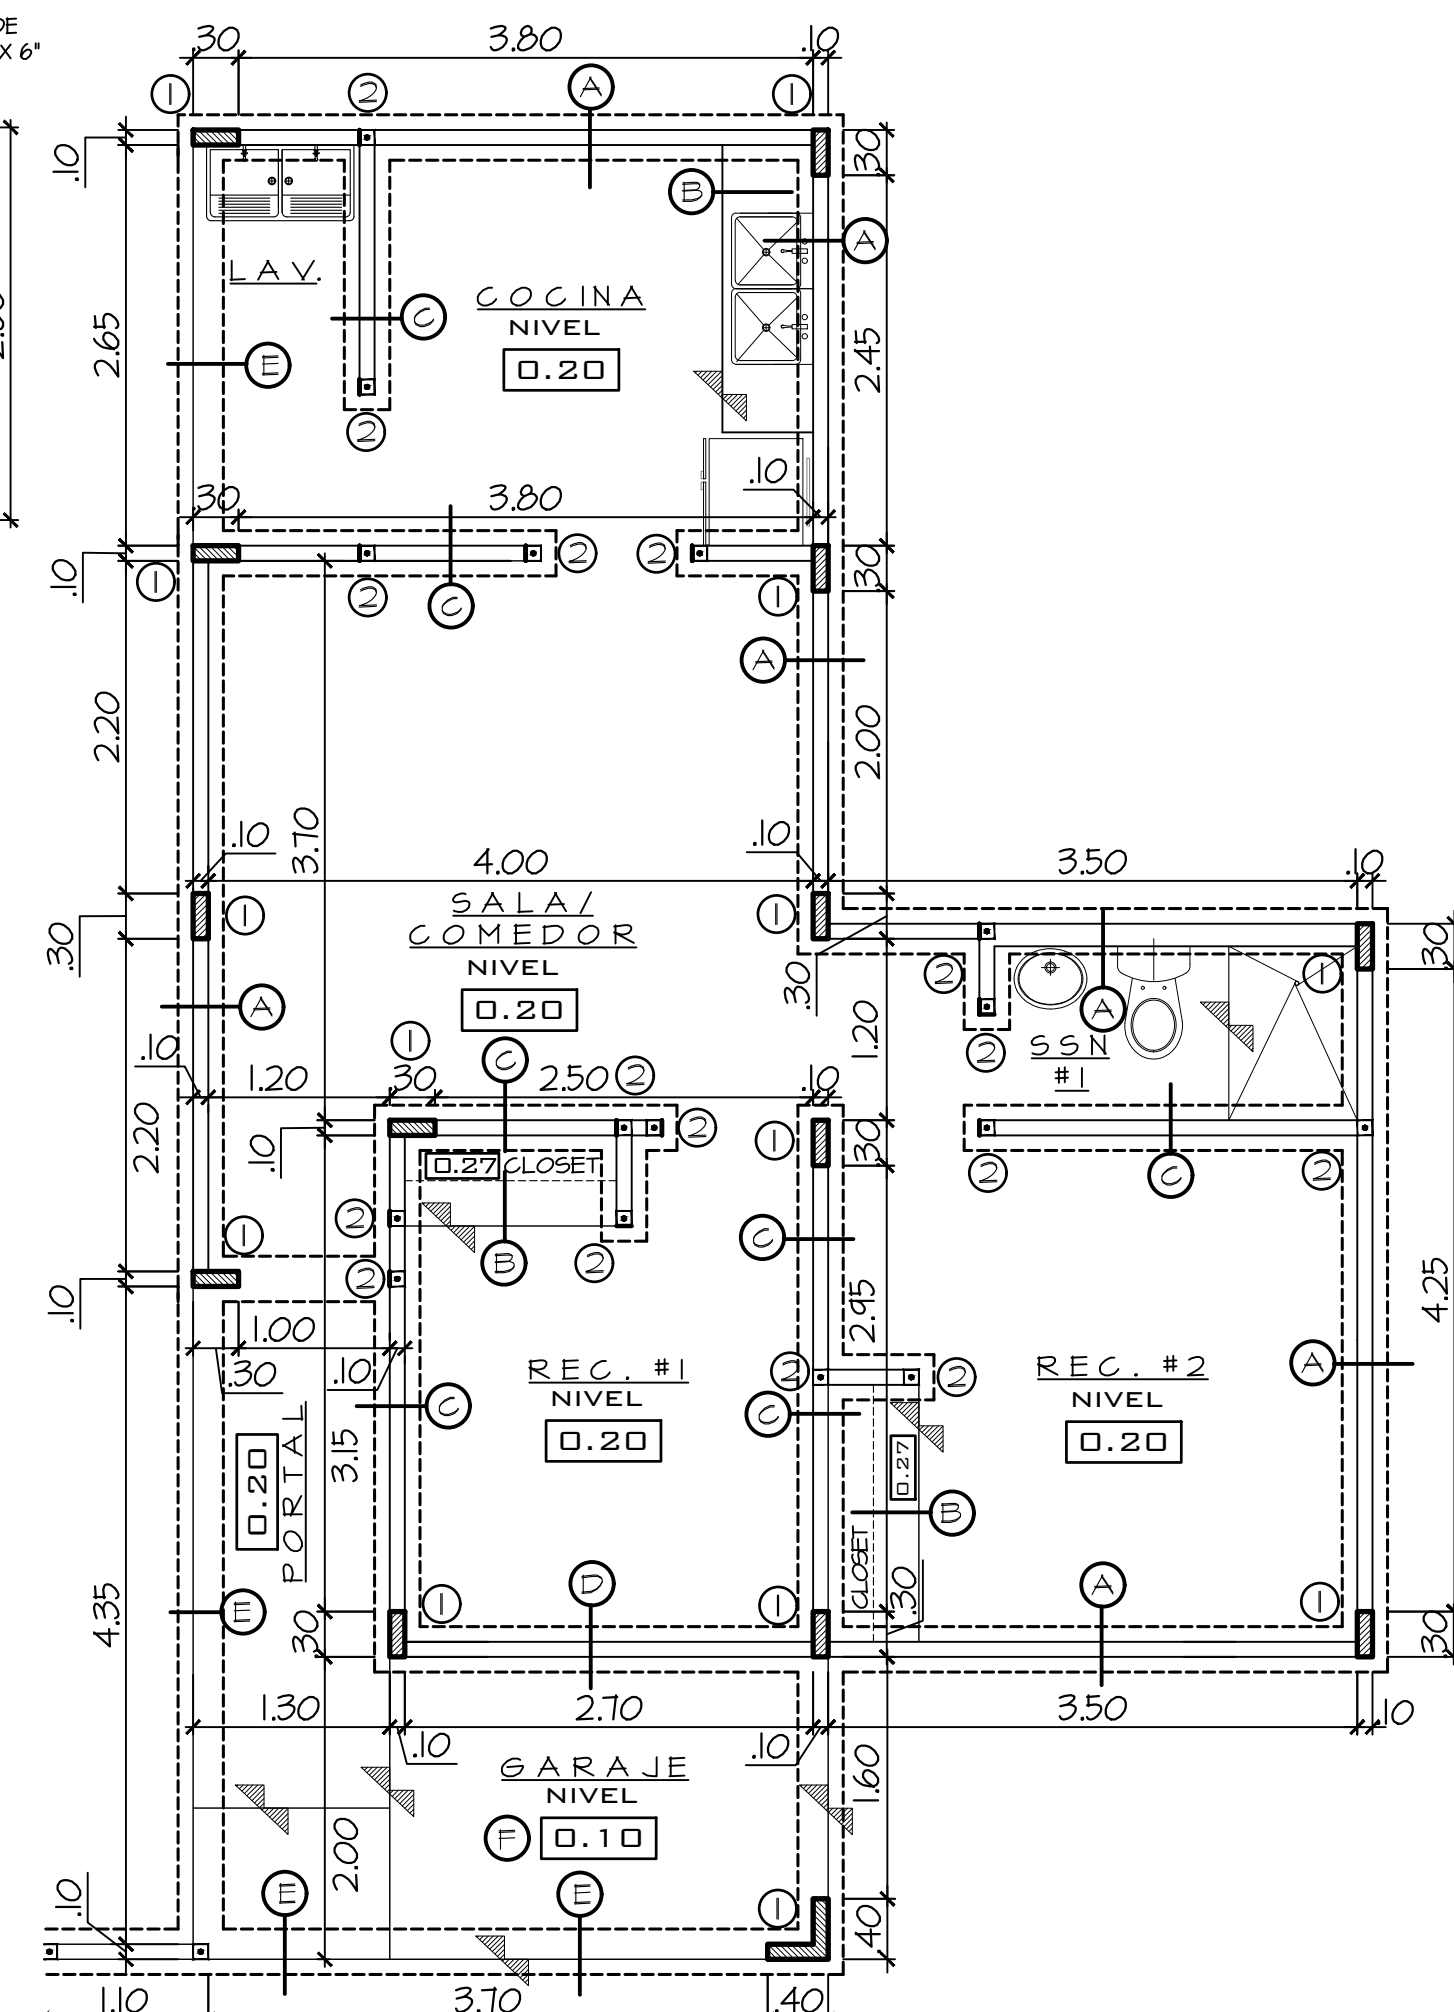


PLANTA DE CIMIENTOS
ESC.: 1/50

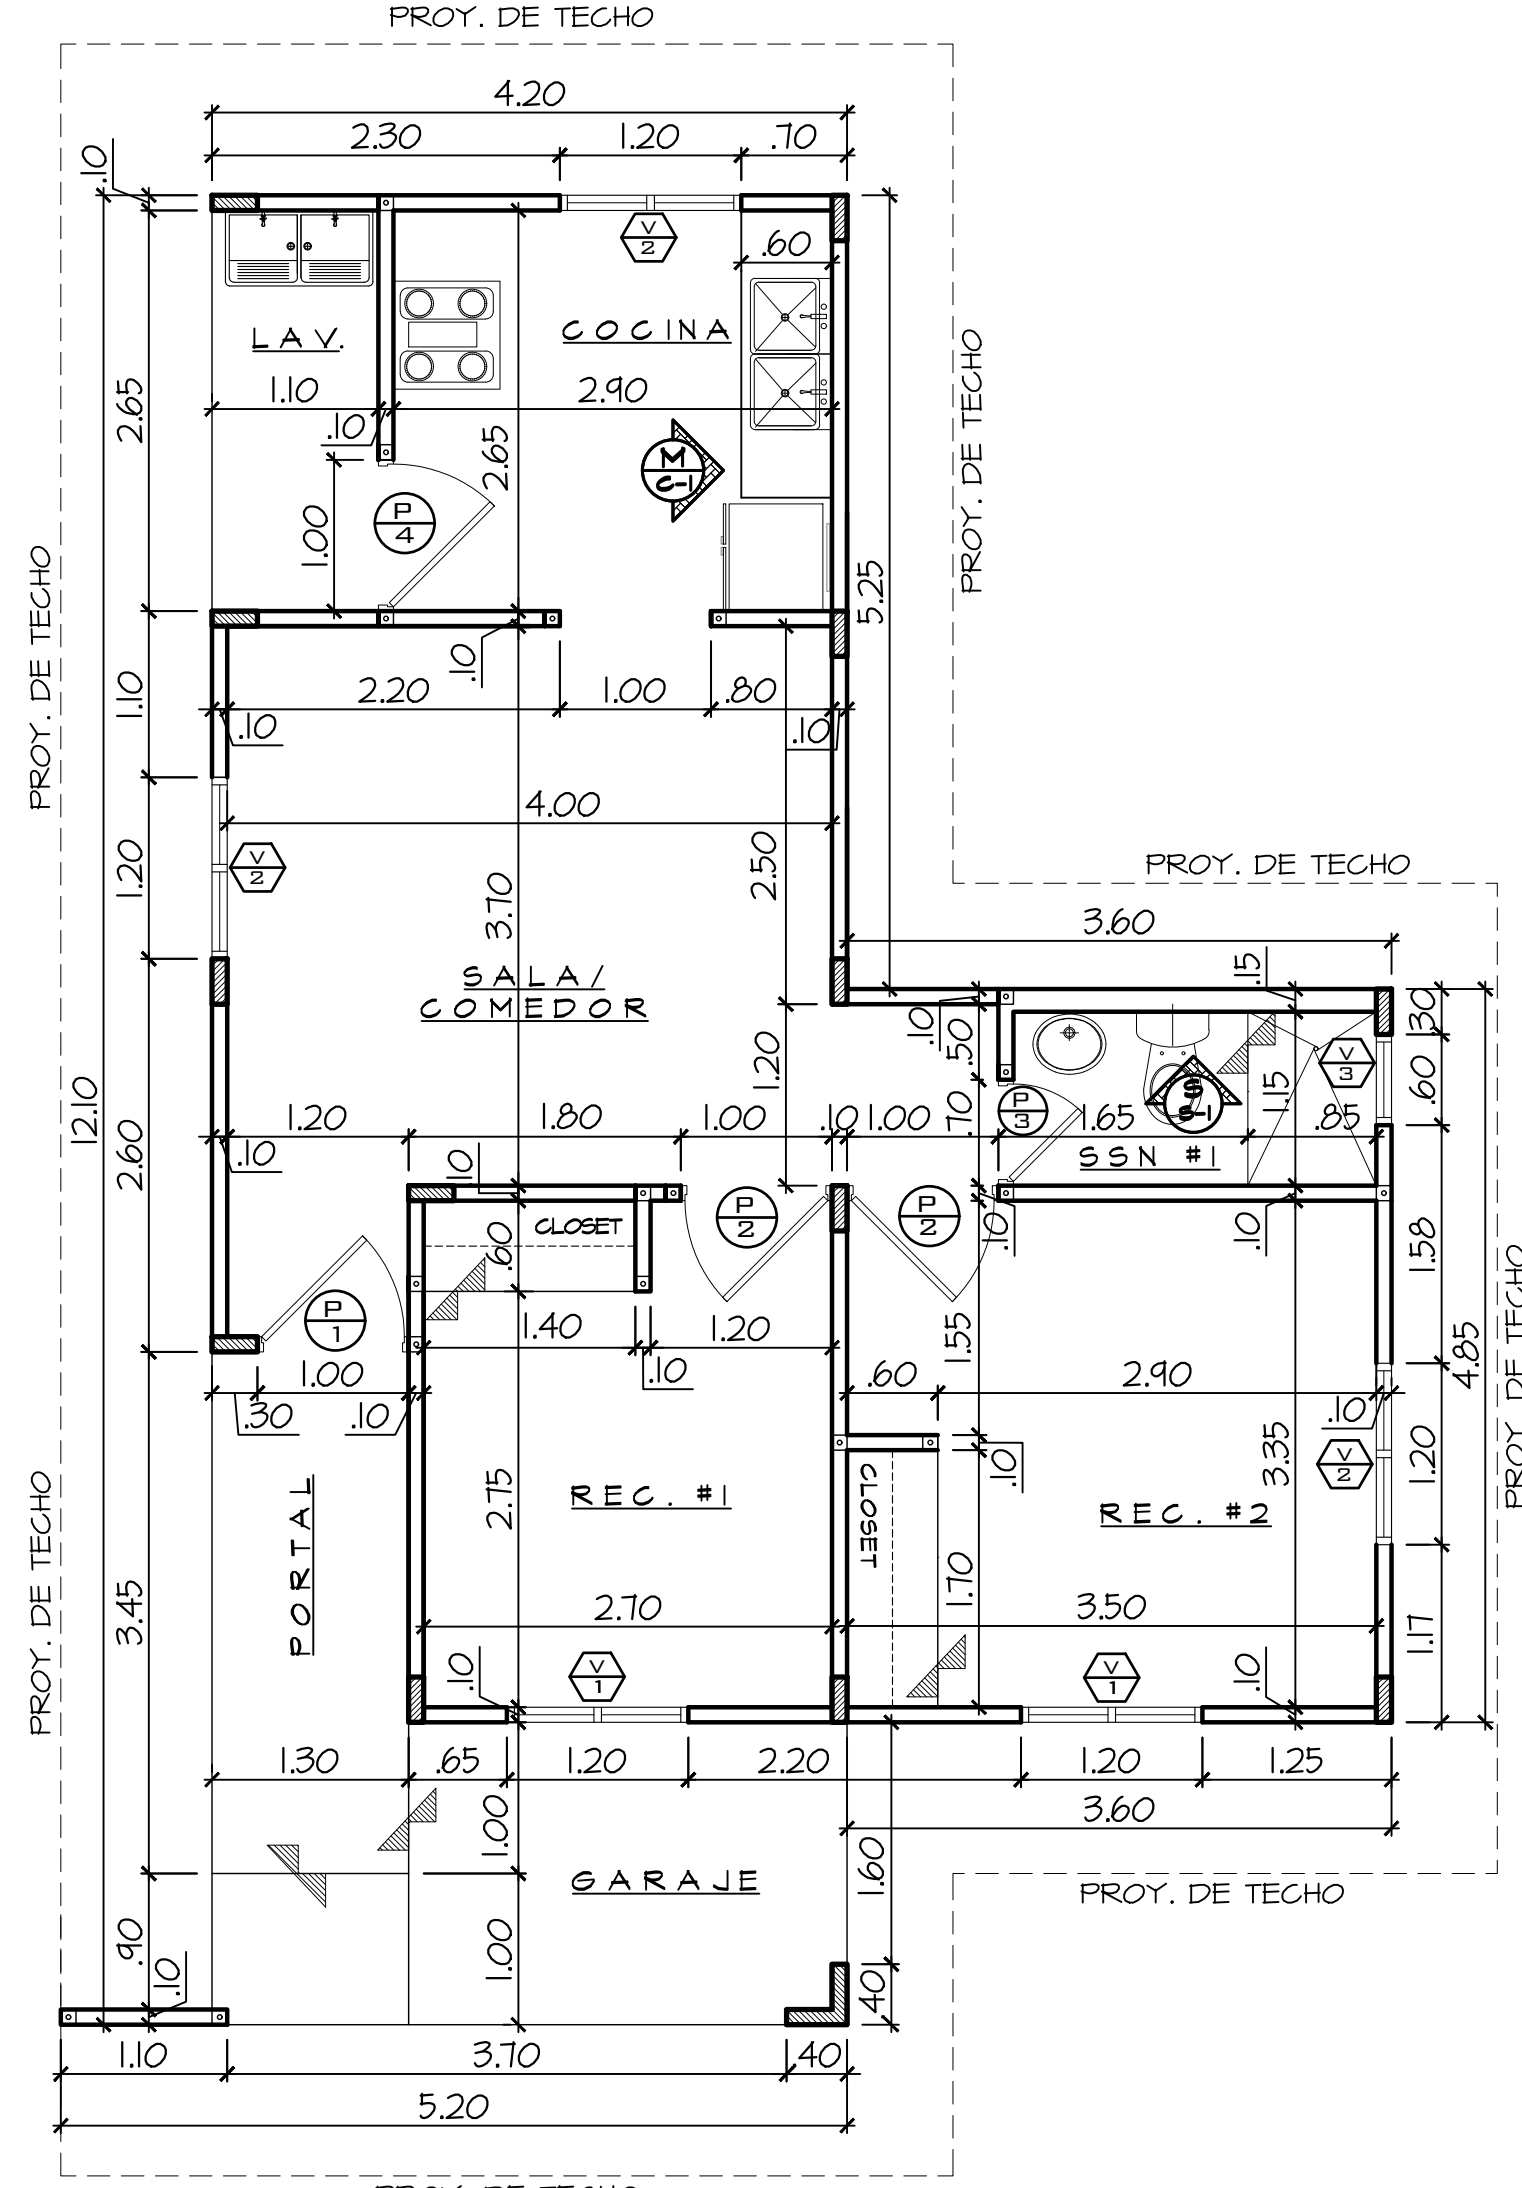


PLANTA ARQUITECTONICA
ESC.: 1/50

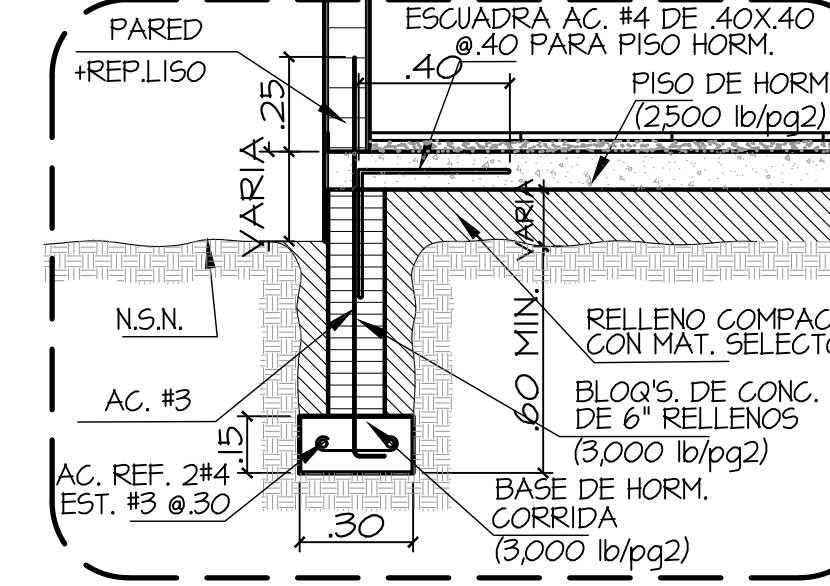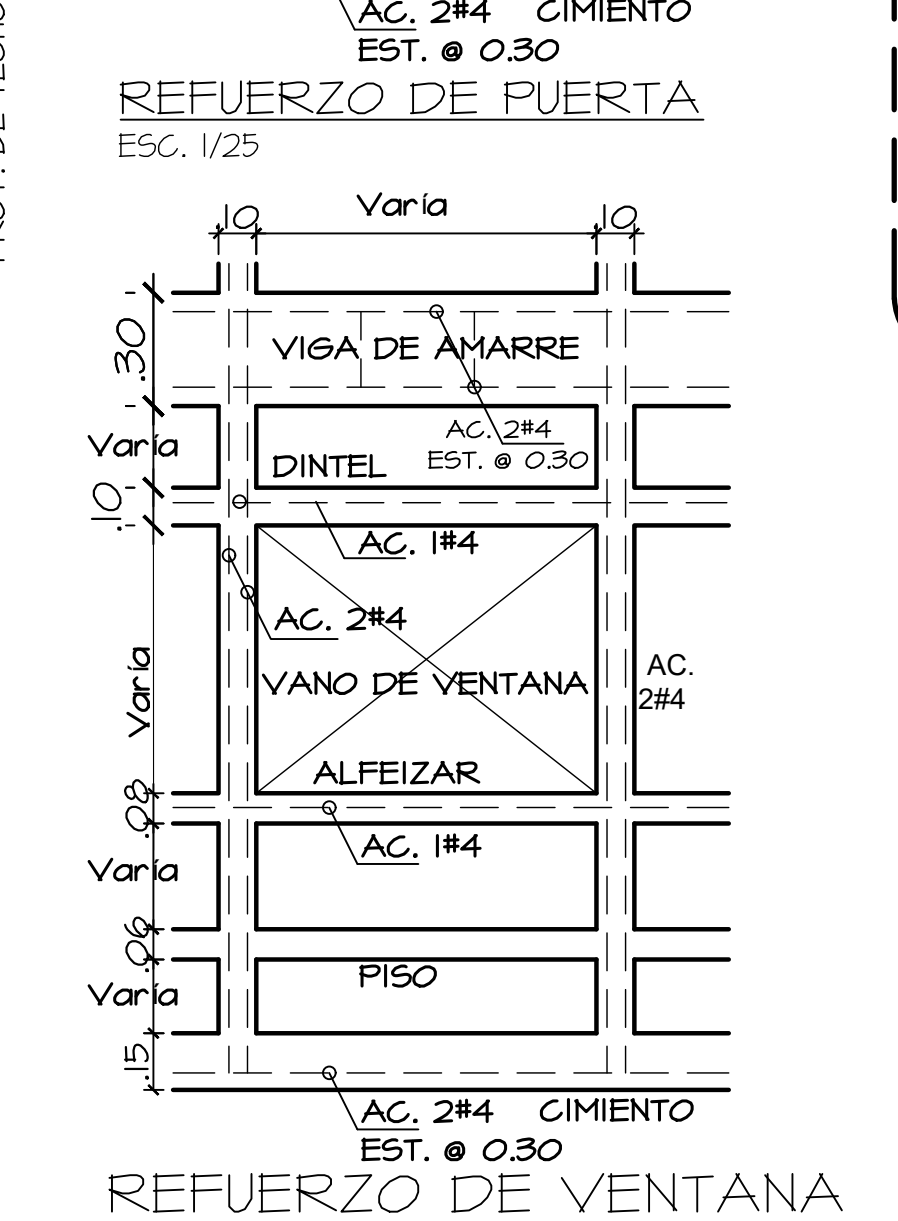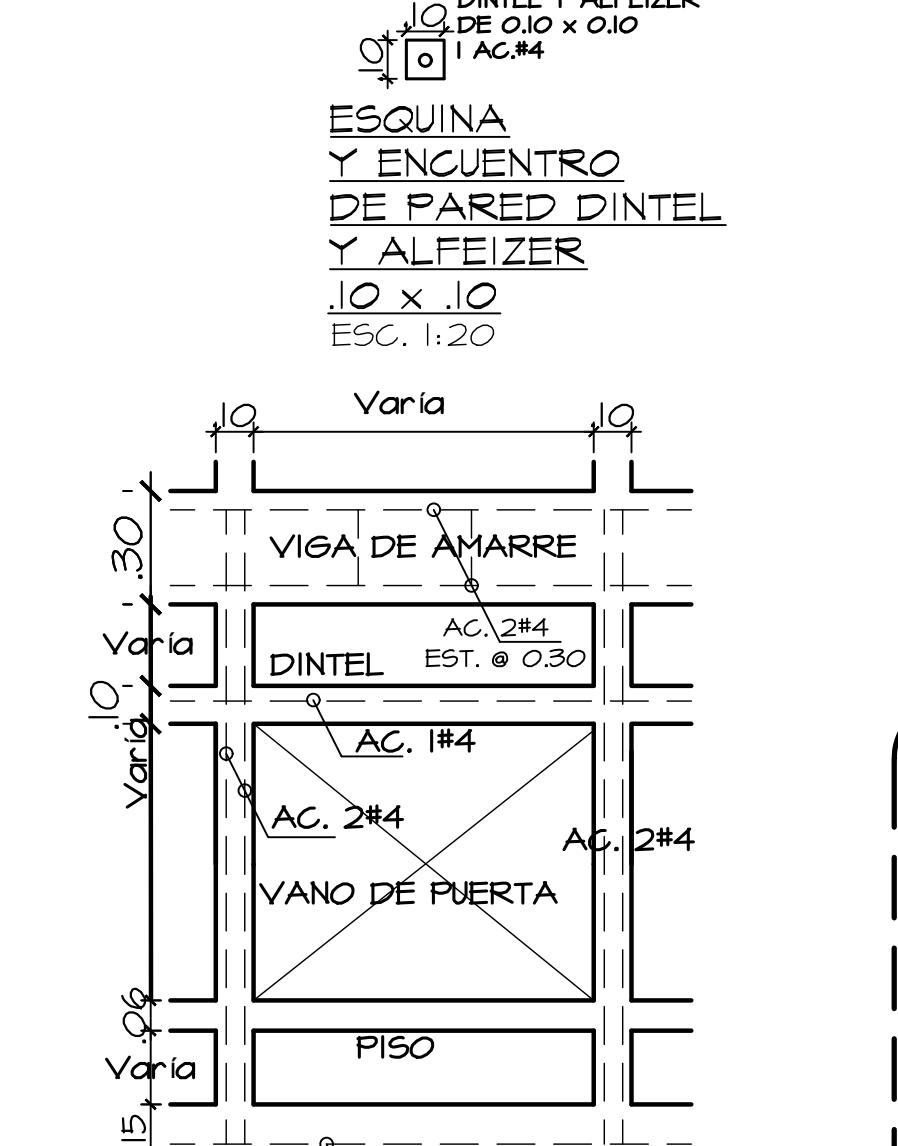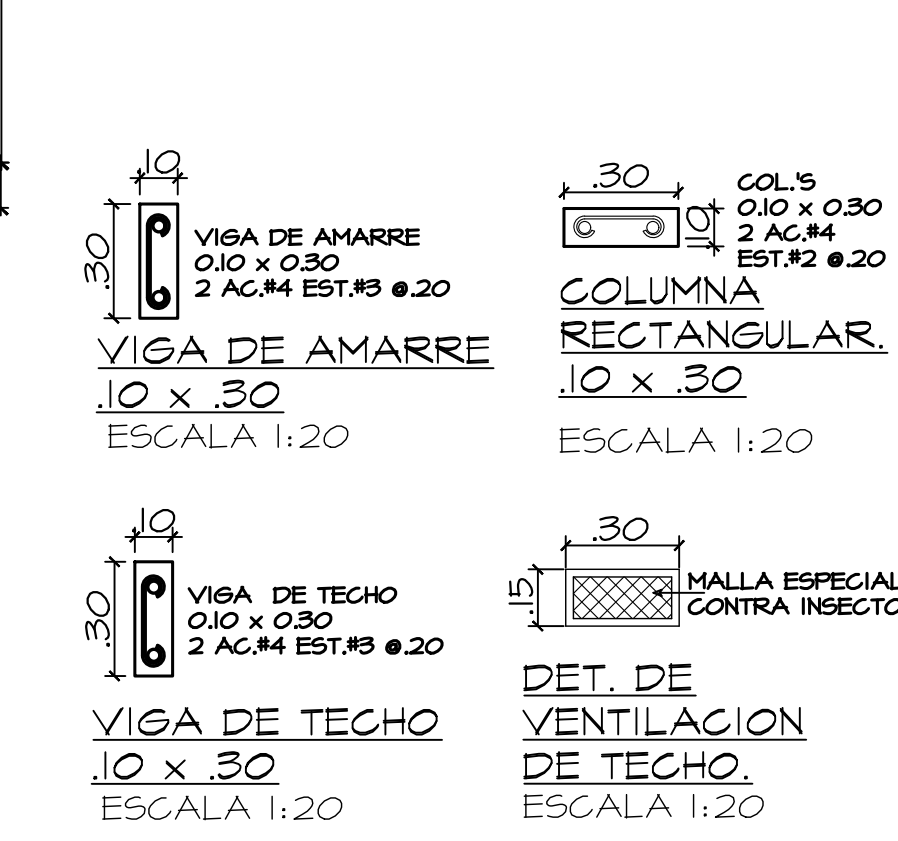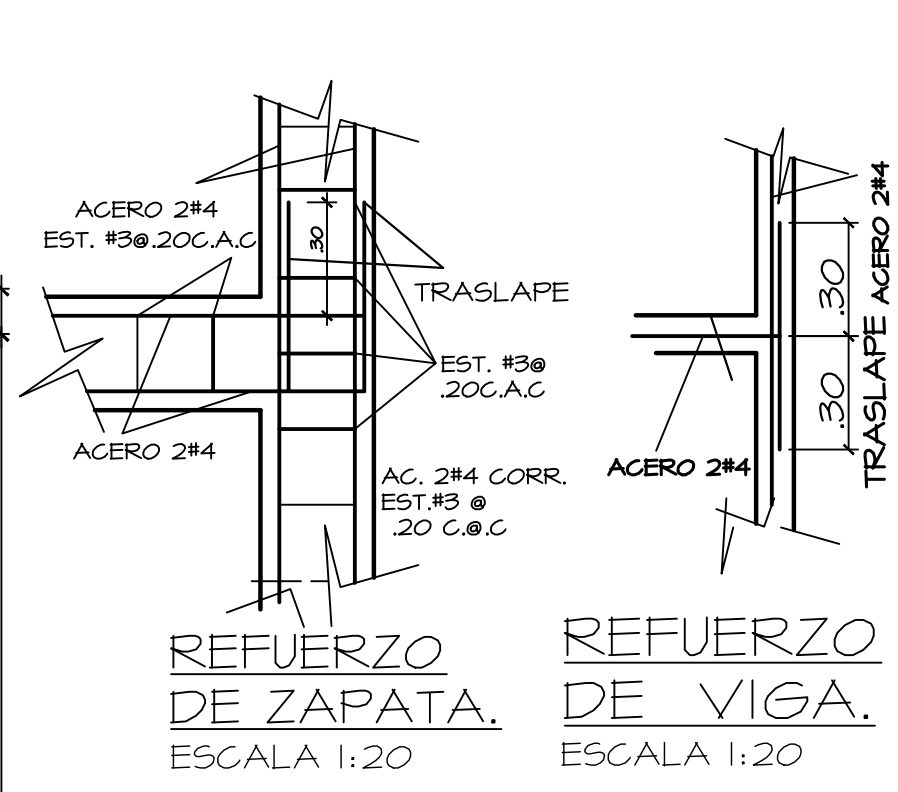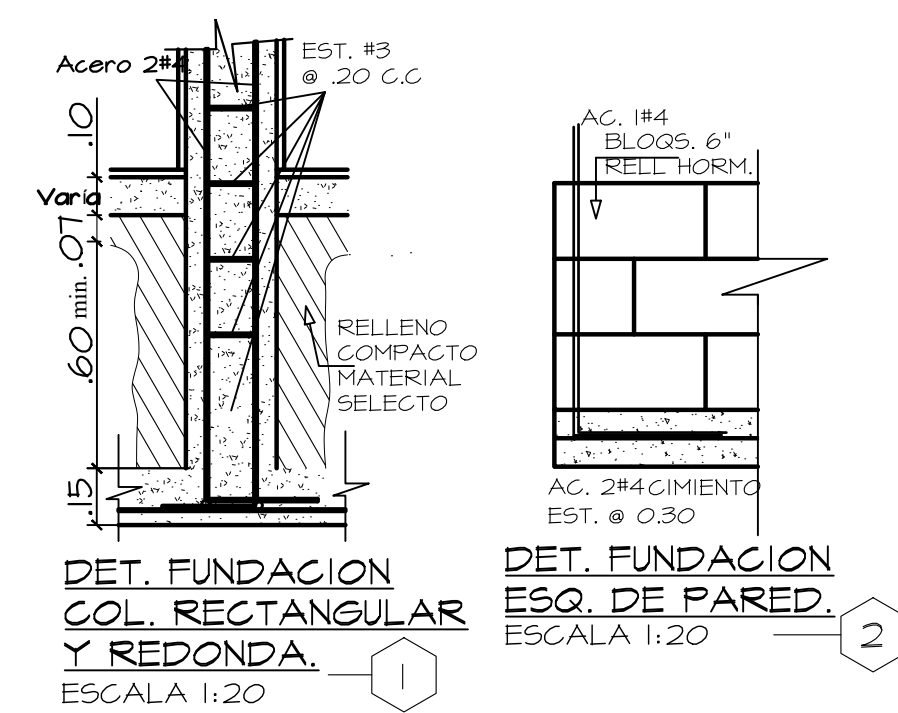


CIMIENTO A
ESCALA 1:20

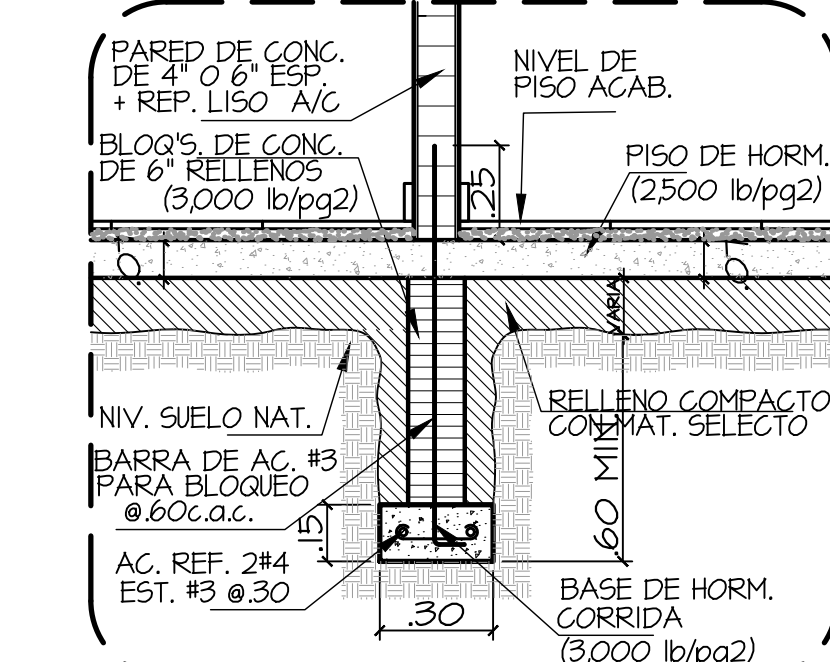


CIMIENTO B
ESCALA 1:20

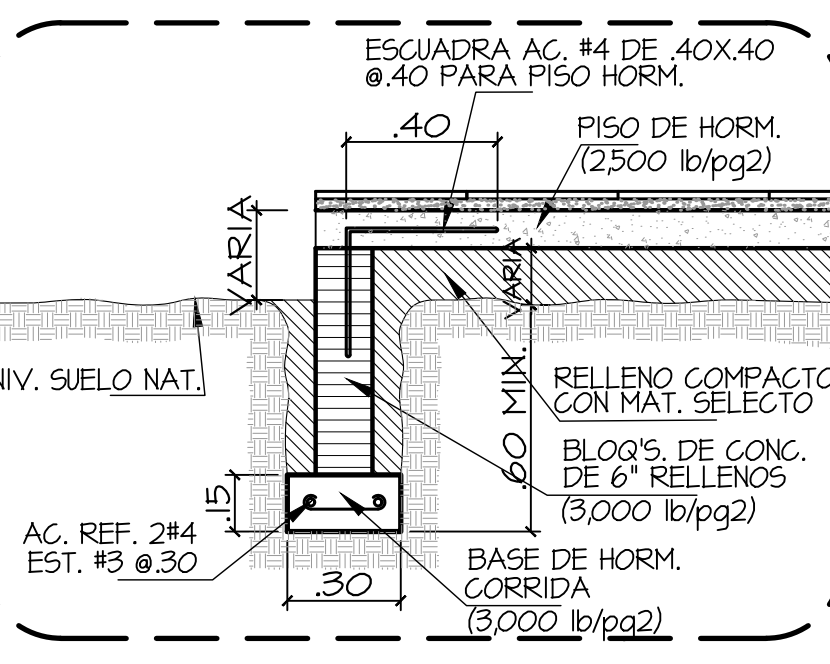


CIMIENTO C
ESCALA 1:20

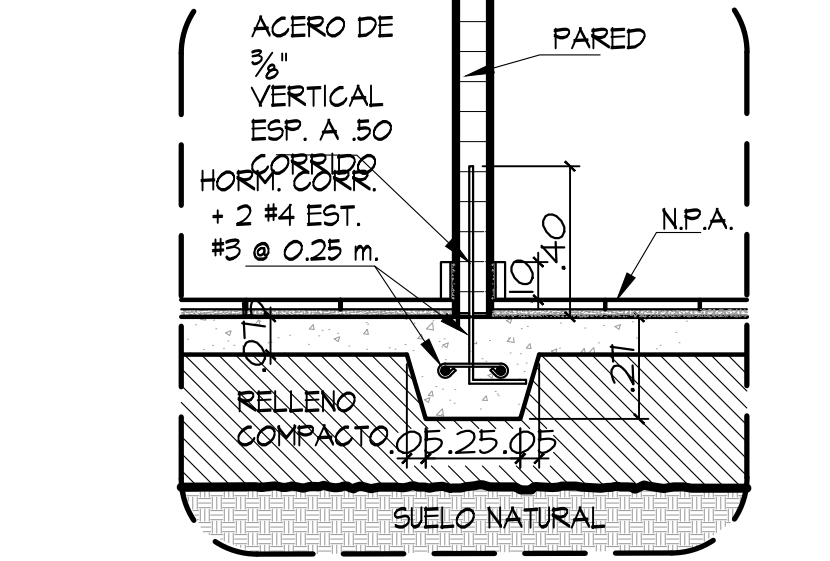

CIMIENTO D
ESCALA 1:20

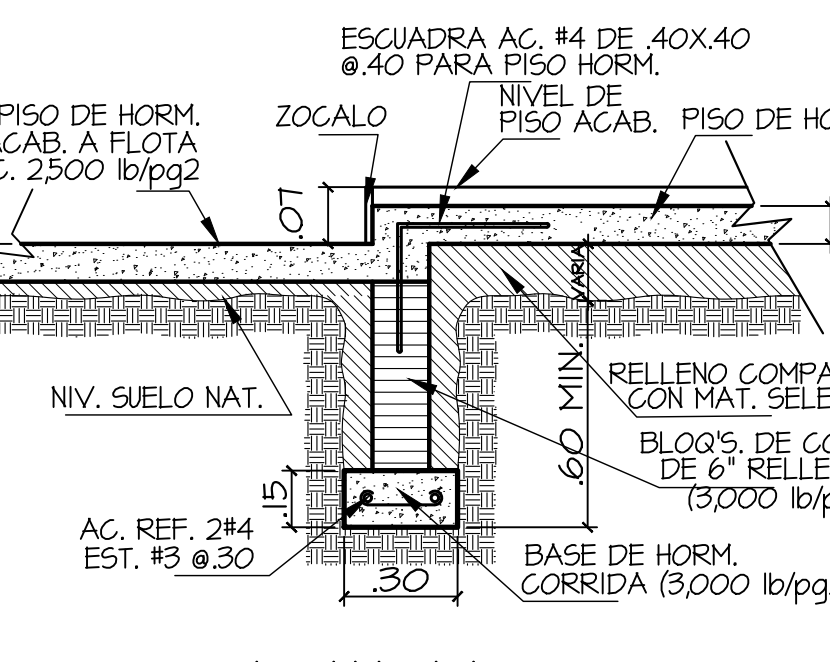

CIMIENTO E
ESCALA 1:20

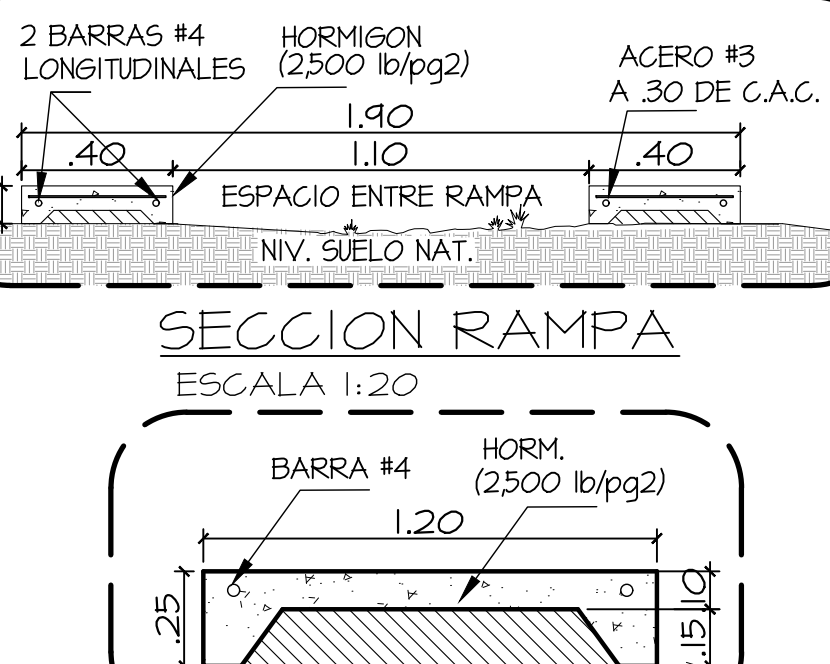

SECCION DE ACERA
ESCALA 1:20



PROYECTO:
RESIDENCIAL COSTA MAR
"VIVIENDA UNIFAMILIAR"

PROP. DE INMOBILIARIA CORRO PEREZ, S.A.
REPR. LEGAL: MIGUEL ANTONIO CORRO PEREZ
CEDULA: 7-88-1159

UBICACION:
CORREGIMIENTO DE LLANO BONITO
DISTRITO DE CHITRE
PROVINCIA DE HERRERA

CONTENIDO:
LOC. REGIONAL Y GEN. DATOS GEN., PLANTA
ARQUITECTONICA, CIMIENTOS, SECCION, CUADRO
DE PUERTAS Y VENTANAS, ELEV. COCINA Y
DETALLES.

DISEÑO Y DIBUJOS: CAL. EST. ING. F. SANDOVAL
FECHA: NOV. 2015 HOJA 1
APROBADO: ING. MPAL: