


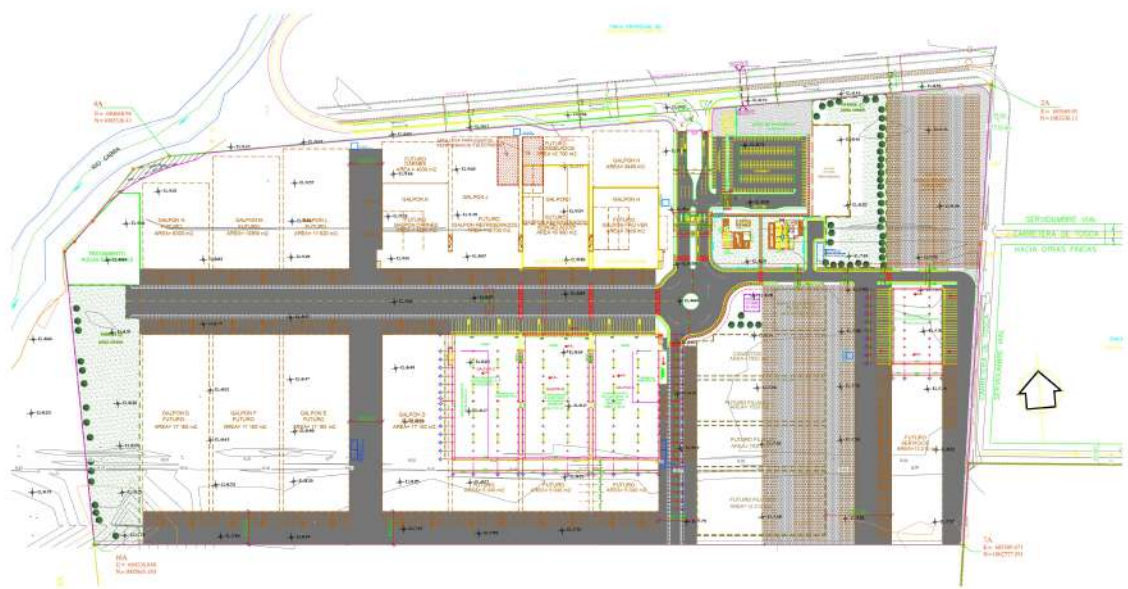

PLANTA ARQUITECTONICA
ESCALA 1:2000

CONTEXTO
MASTER PLAN
PLANTA
ARQUITECTONICA

EXPERTOS
ARQUITECTURA

LÁMINA N.º
01

ESTE PLANO TIENE EN PODER COMO EN DETALLES EN PROPIEDAD
INTELLECTUAL DE A.S. & ASOCIADOS S. LTA. Y NO DEBERA SER COPIADO O
REPRODUCIDO, TOTAL O PARCIALMENTE, SIN EL EXPRESO CONSENTIMIENTO
ESCRITO POR PARTE DE SU REPRESENTANTE LEGAL.

ESSE E SEU/SEUS CONTORES
PROPRIETARIO DA
LOCAÇÃO DO TERRENO
Data: 21/06/2022
Ass: [Assinatura]

SIMBOLOGIA	
[Símbolo]	HORMIGÓN O ASFALTO
[Símbolo]	ADQUIN
[Símbolo]	CONSTRUCCIONES A FUTURO
[Símbolo]	ÁREA VERDE

NOTAS:

[Símbolo de flecha hacia arriba]
NORTE DE CUADRICULA
COORDENADAS WGS84

PROYECTOS
CEDI GRUPO REY
CONSEJO DE ADMINISTRACIÓN DE INGENIEROS DE INGENIEROS
CONTENIDO:
MASTER PLAN
FINCAS 173328 Y 30307719
FECHA: 24 JUNIO 2022
WS & A S. LTA.
Ingenieros
Arquitectos
Urbanistas