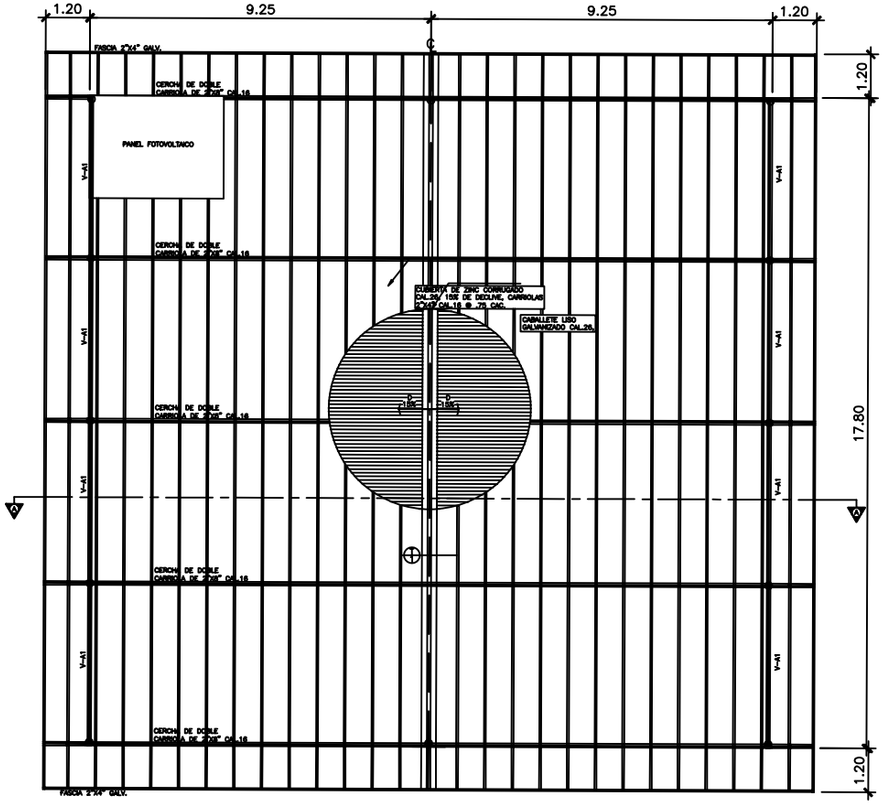

PLANTA DE TECHO
ESCALA 1/75

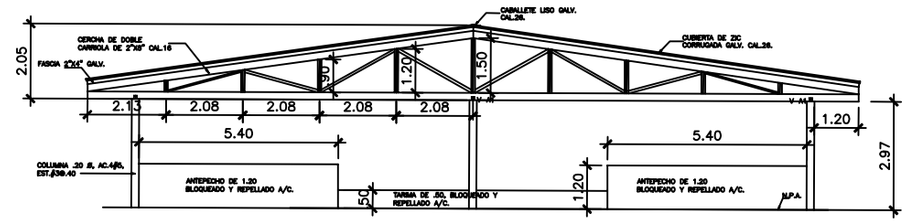

ELEVACION FRONTAL
ESCALA 1/75

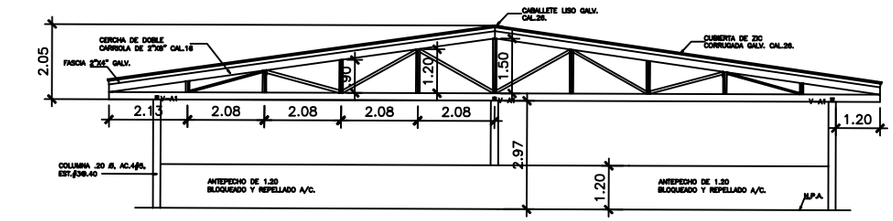

ELEVACION POSTERIOR
ESCALA 1/75

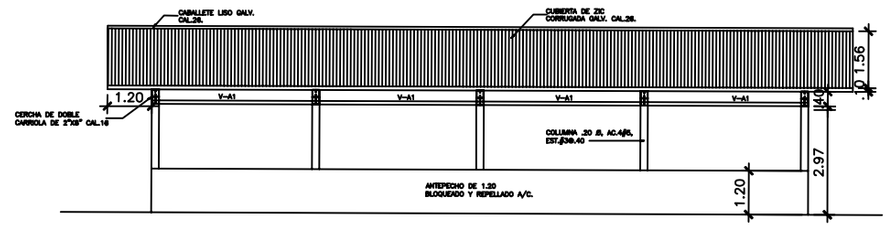

ELEVACION LATERAL IZQUIERDA
ESCALA 1/75

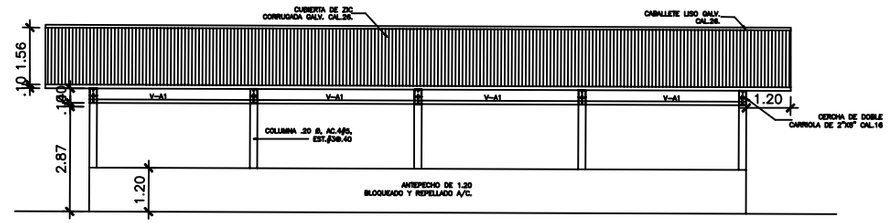

ELEVACION LATERAL DERECHA
ESCALA 1/75

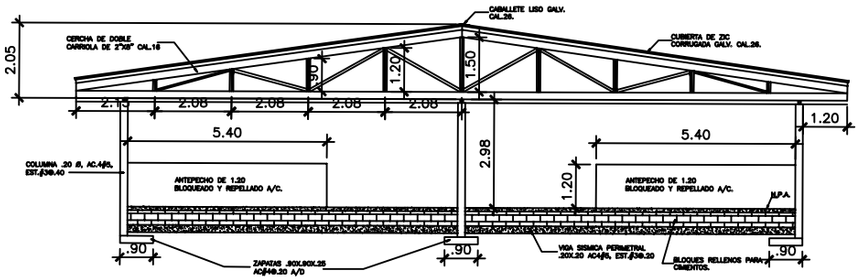

SECCION TRANSVERSAL A-A
ESCALA 1/75

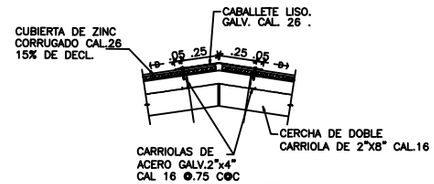

DETALLE T/1
S/E

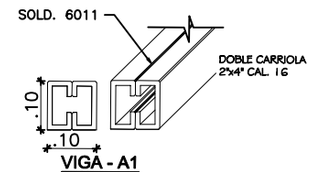

VIGA - A1

PROYECTO
ESTUDIO, DISEÑO Y CONSTRUCCIÓN DE CASA COMUNAL, ACERAS Y PUENTE PEATONAL EN LA COMUNIDAD DE CEMACO.

UBICACION
CORREGIMIENTO DE TAMATI
DISTRITO DE CHEPIGANA
PROVINCIA DE DARIEN

FECHA: OCTUBRE 2019
ESCALA: INDICADA
HOJA: 2 DE: 2

CONSTRUCCIÓN RAYET

CONTENIDO
- PLANTA DE TECHO
- ELEVACIONES
- SECCION
- DETALLES DE TECHO

DISEÑO: ARQ. G. CASIMO
CALC:
ELEC:
DIBUJO: LAD.
PLOM:

PROPIETARIO
REPRESENTANTE LEGAL / FIRMA Y SELLO

APROBACION
DIRECTOR DE OBRAS Y CONSTRUCCIONES MUNICIPALES