




LOCALIZACION REGIONAL

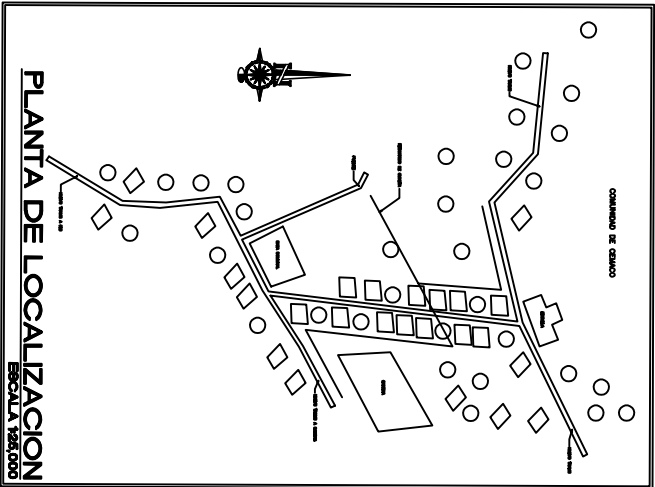


PLANTA DE LOCALIZACION
ESCALA 1:25,000

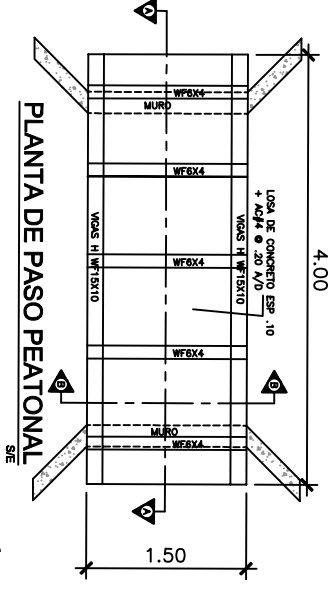



PLANTA DE PASO PEATONAL
S/E

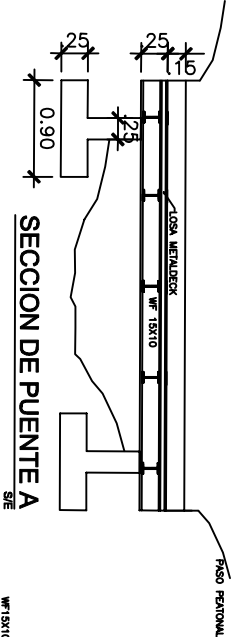


SECCION DE PUENTE A
S/E

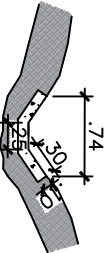


SECCION DE CUNETTA
S/E

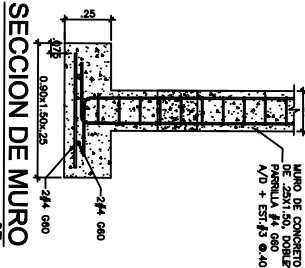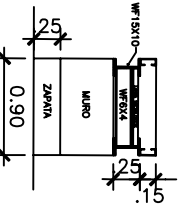


SECCION DE MURO
S/E

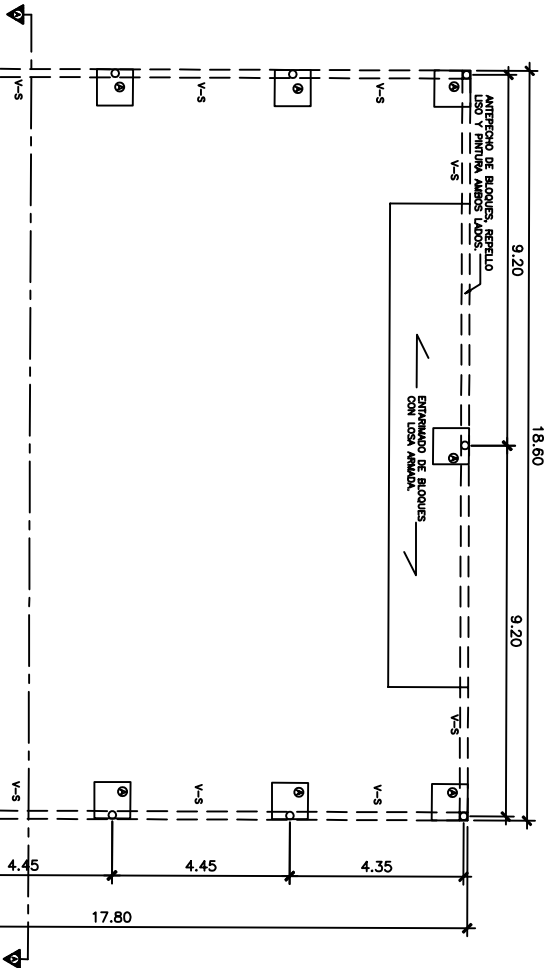


PLANTA DE CIMENTOS
ESCALA 1:75

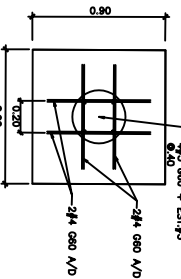


DETALLE DE ZAPATA
S/E

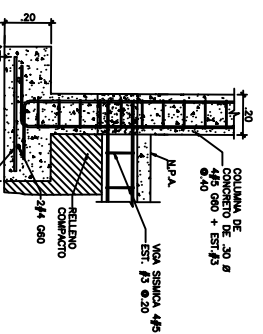

SECCION DE ZAPATA
S/E

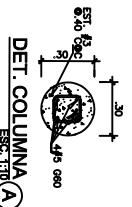


DET. COLUMNA A
ESC. 1:10

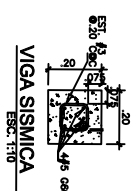

VIGA SISMICA
ESC. 1:10

CUADRO DE CIMENTOS			
COLUMNAS	TAMANO DE Z.	ACERO DE Z.	H - (M.)
A	0.80x0.80x0.20	4# 680 A/D	100

CUADRO DE COLUMNAS		
COLUMNA	DIMENSION	CANTIDAD
A	0.20 Ø	12

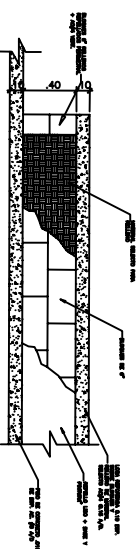

DETALLE DE ENTARIMADO
S/E



PROYECTO
ESTUDIO, DISEÑO Y CONSTRUCCIÓN DE CASA COMUNAL, ACERAS Y PUENTE PEATONAL EN LA COMUNIDAD DE CEMACO.

UBICACION
CORRECIAMIENTO DE TAIMITI
DISTRITO DE CHEPIGANA
PROVINCIA DE DAREN

FECHA:
OCTUBRE 2019
HOJA: 1

ESCALA:
INDICADA
DE: 2

PROPIETARIO

REPRESENTANTE LEGAL / FIRMA Y CENLA

APROBACION

DIRECTOR DE OBRAS Y CONSTRUCCIONES MUNICIPALES

CONTENIDO

- LOCALIZACION REGIONAL
- PLANTA Y DETALLES DE ZAPATAZ
- DETALLES DE COLUMNAS Y VIGAS
- DETALLES DE PASO PEATONAL Y CUNETAS

DISEÑO: MRG. G. GASSINO

CALC:

ELEC:

DIBUJO: LMB

PLOM: