


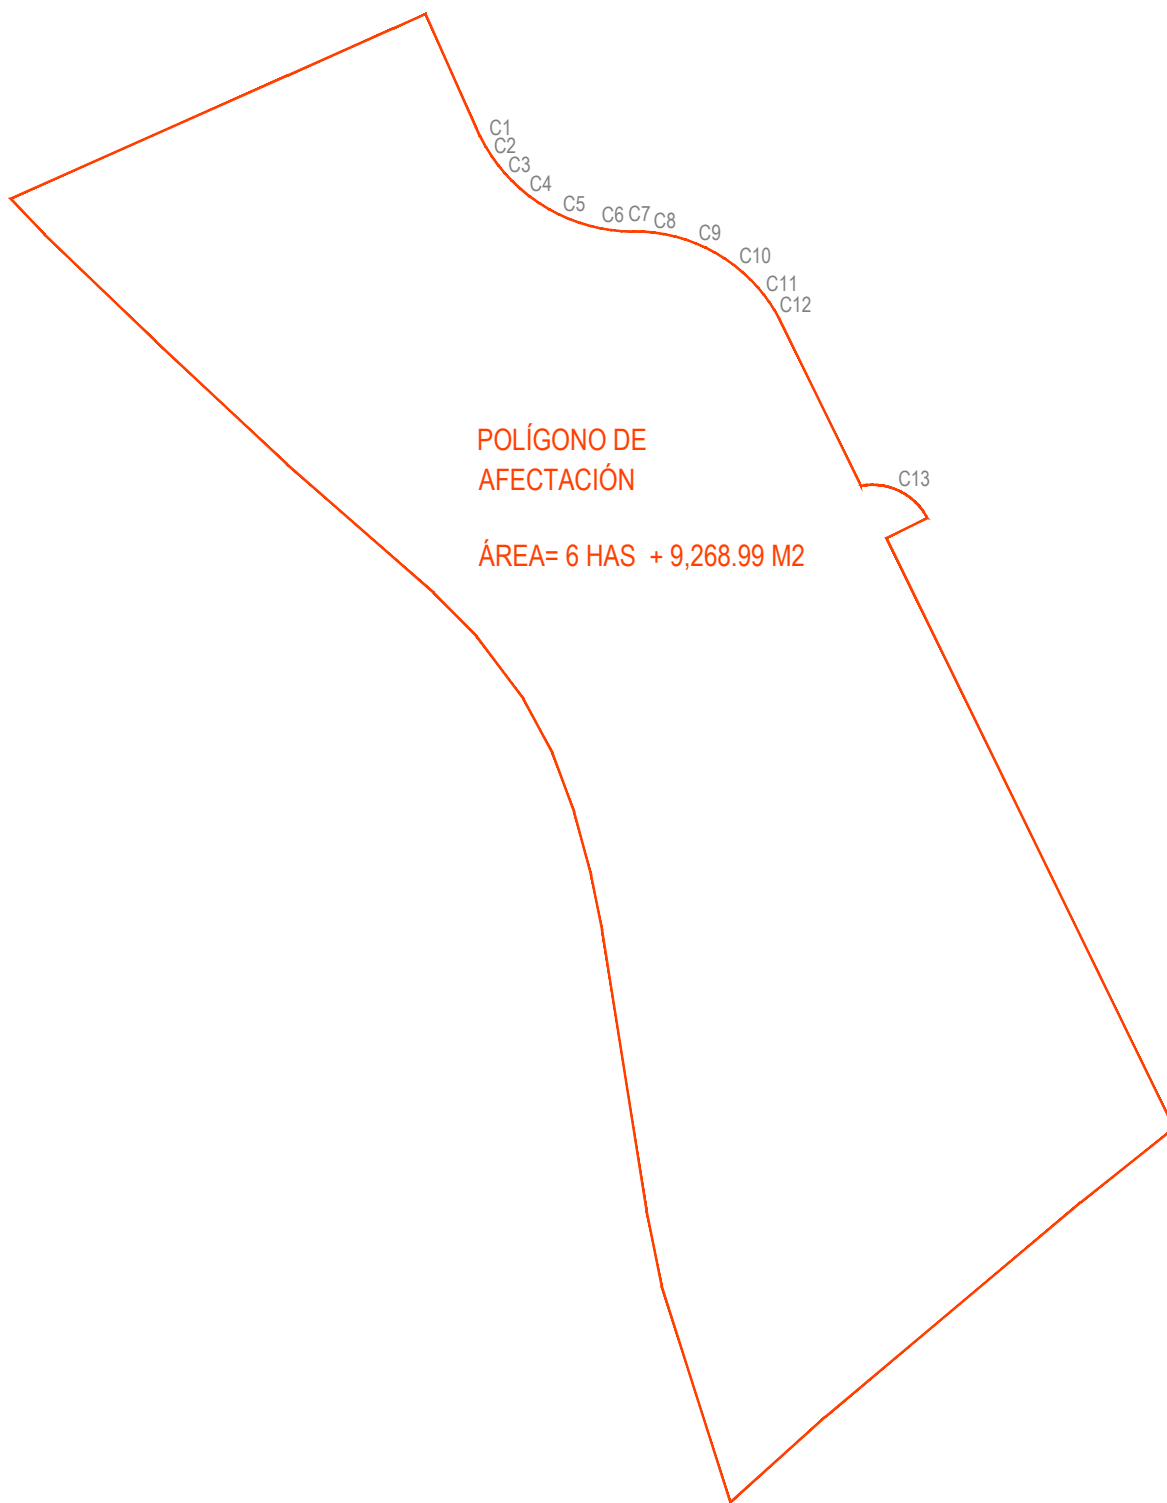

POLÍGONO DE AFECTACIÓN
PROYECTO MASTER PLAN PACORA
ESCALA 1:2,500

POLÍGONO DE AFECTACIÓN
ÁREA= 6 HAS + 9,268.99 M2