

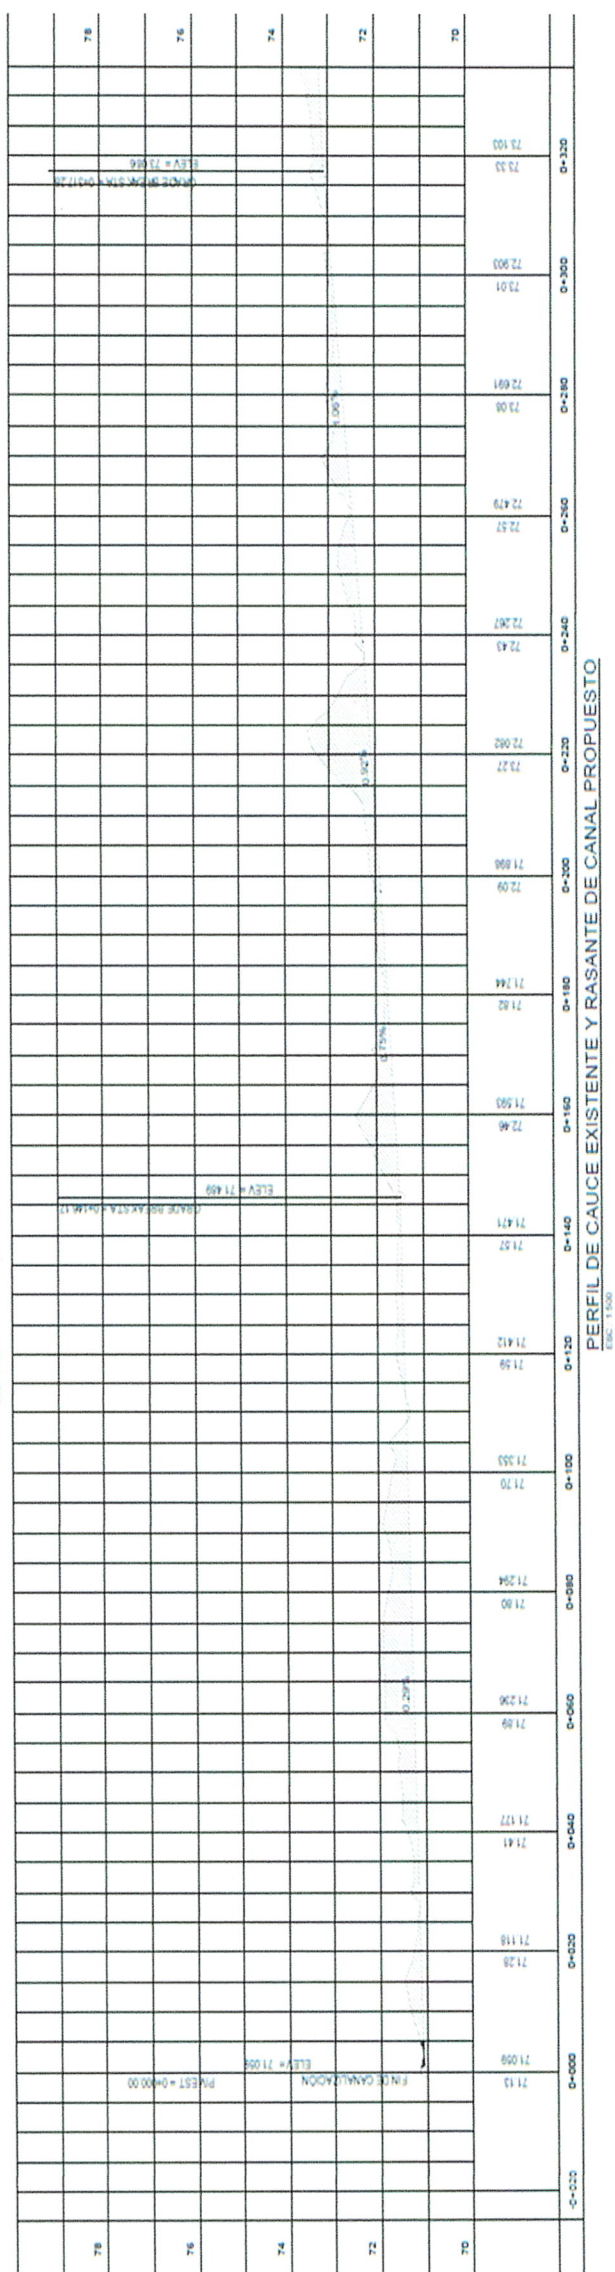


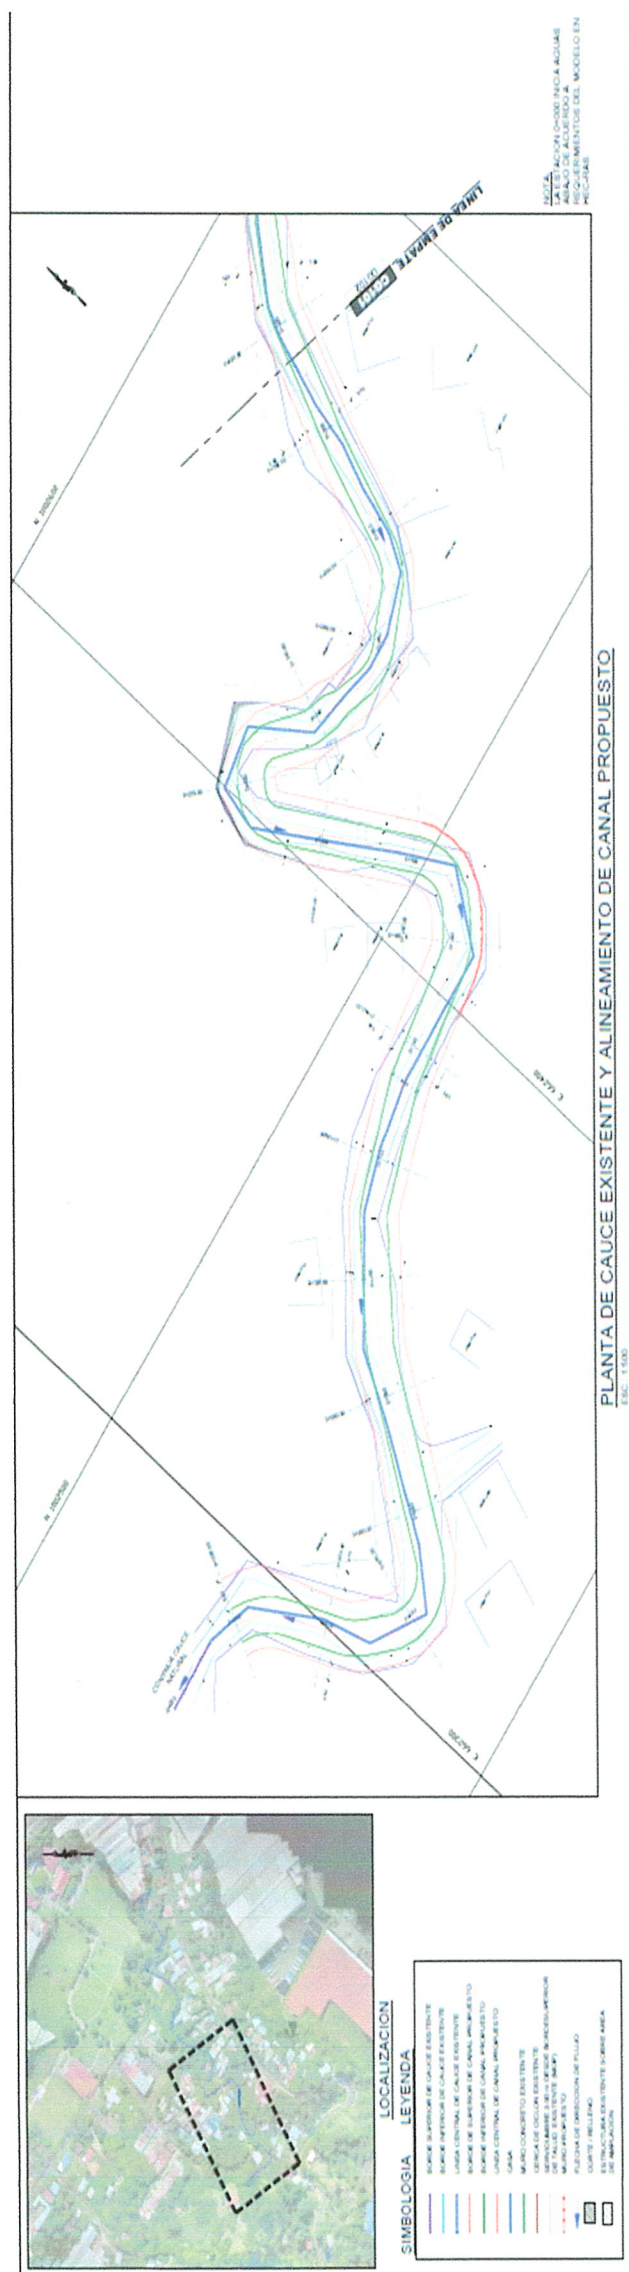

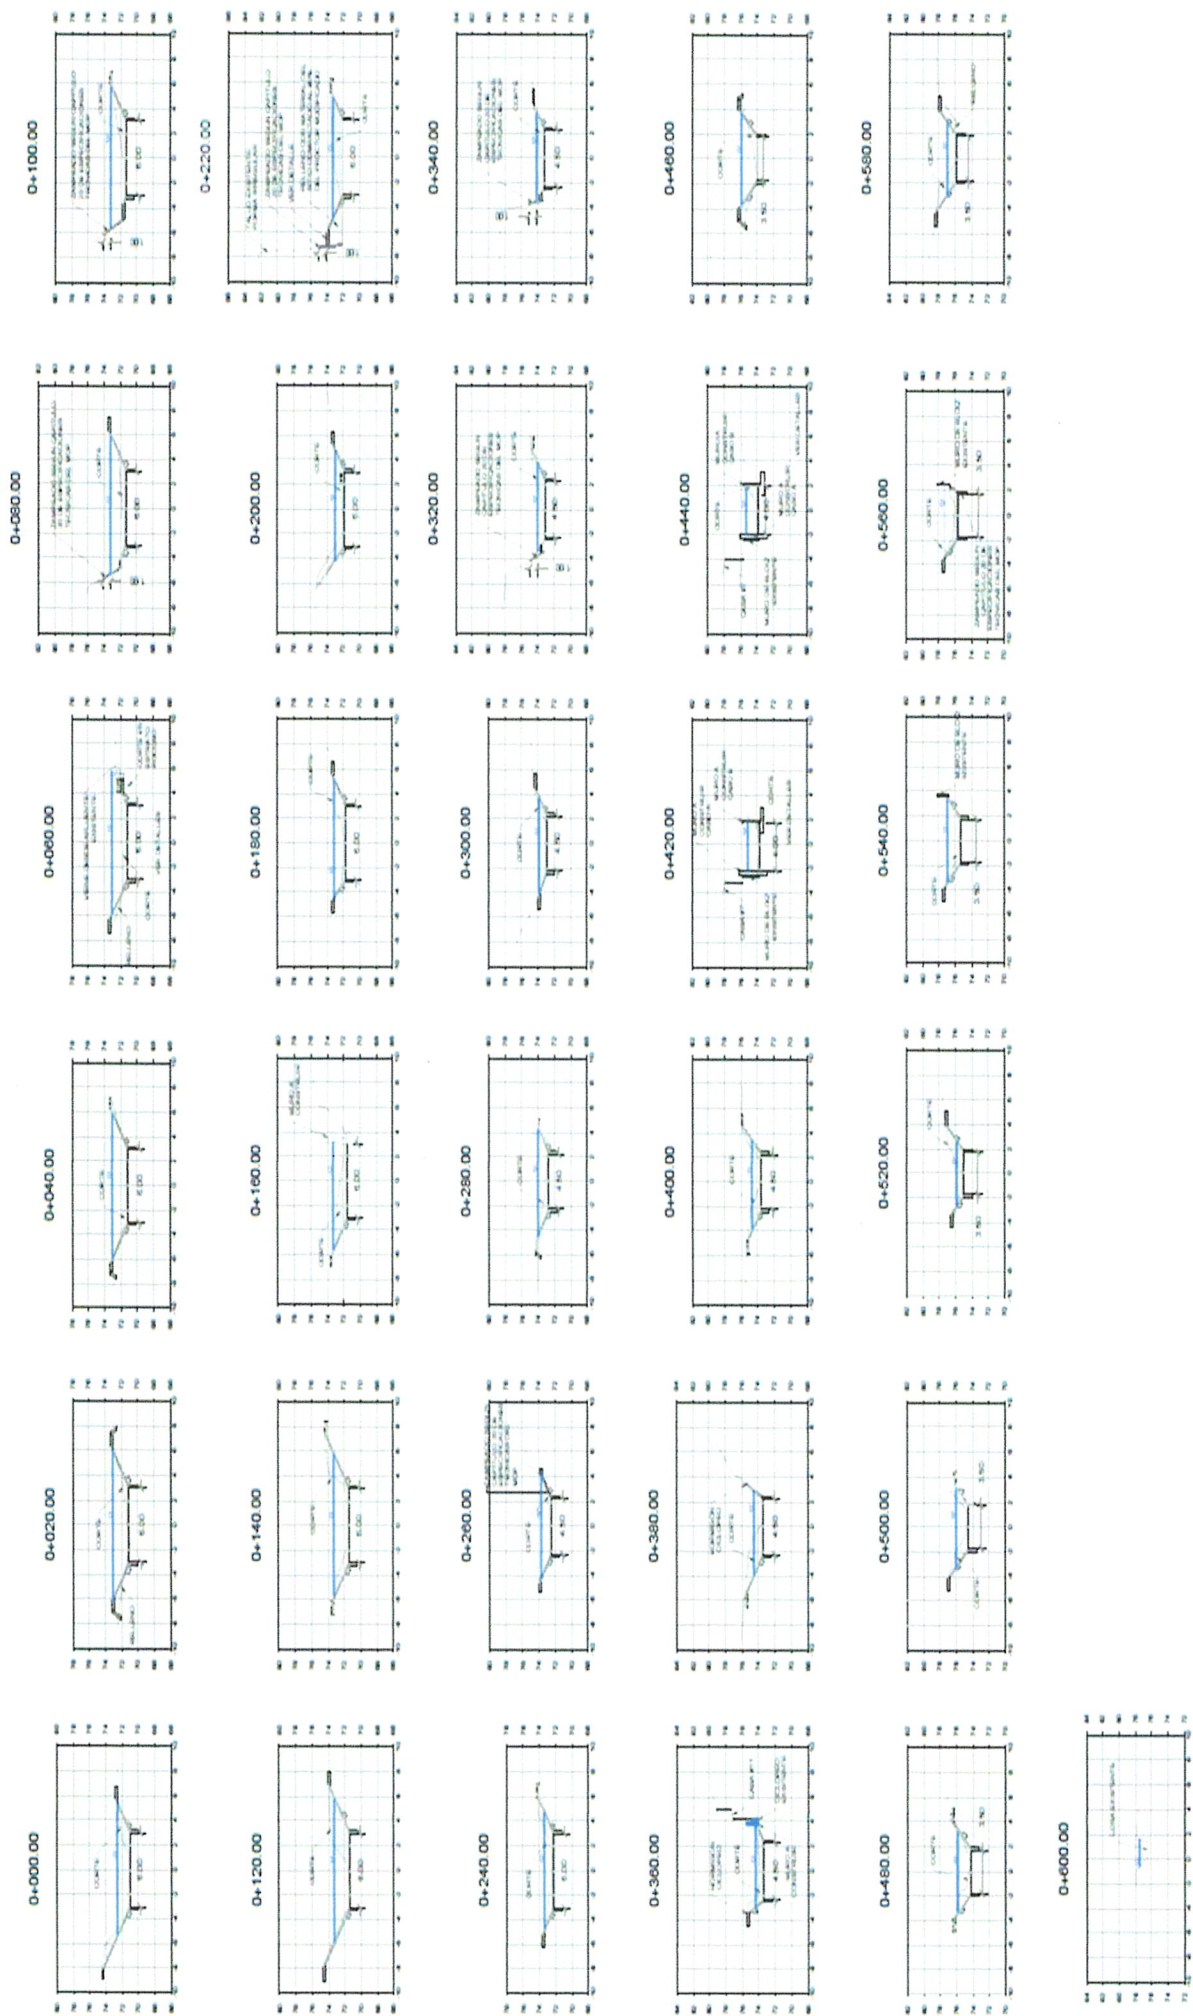

CORTE = 3.806 18 m3
RELLENO = 553.46 m3

NOTA:

- EL DIÁMETRO DE LOS TUBOS DE LOS LLORONES SERÁ DE 2".
- EN LA ENTRADA DE LOS LLORONES SE COLGARAN MALLAS 1/4" CALIBRE 20.

DETALLE DE ZAMPEADO CON MORTERO

ESTACIONES 0-420 Y 2-440 (CA 50 B)