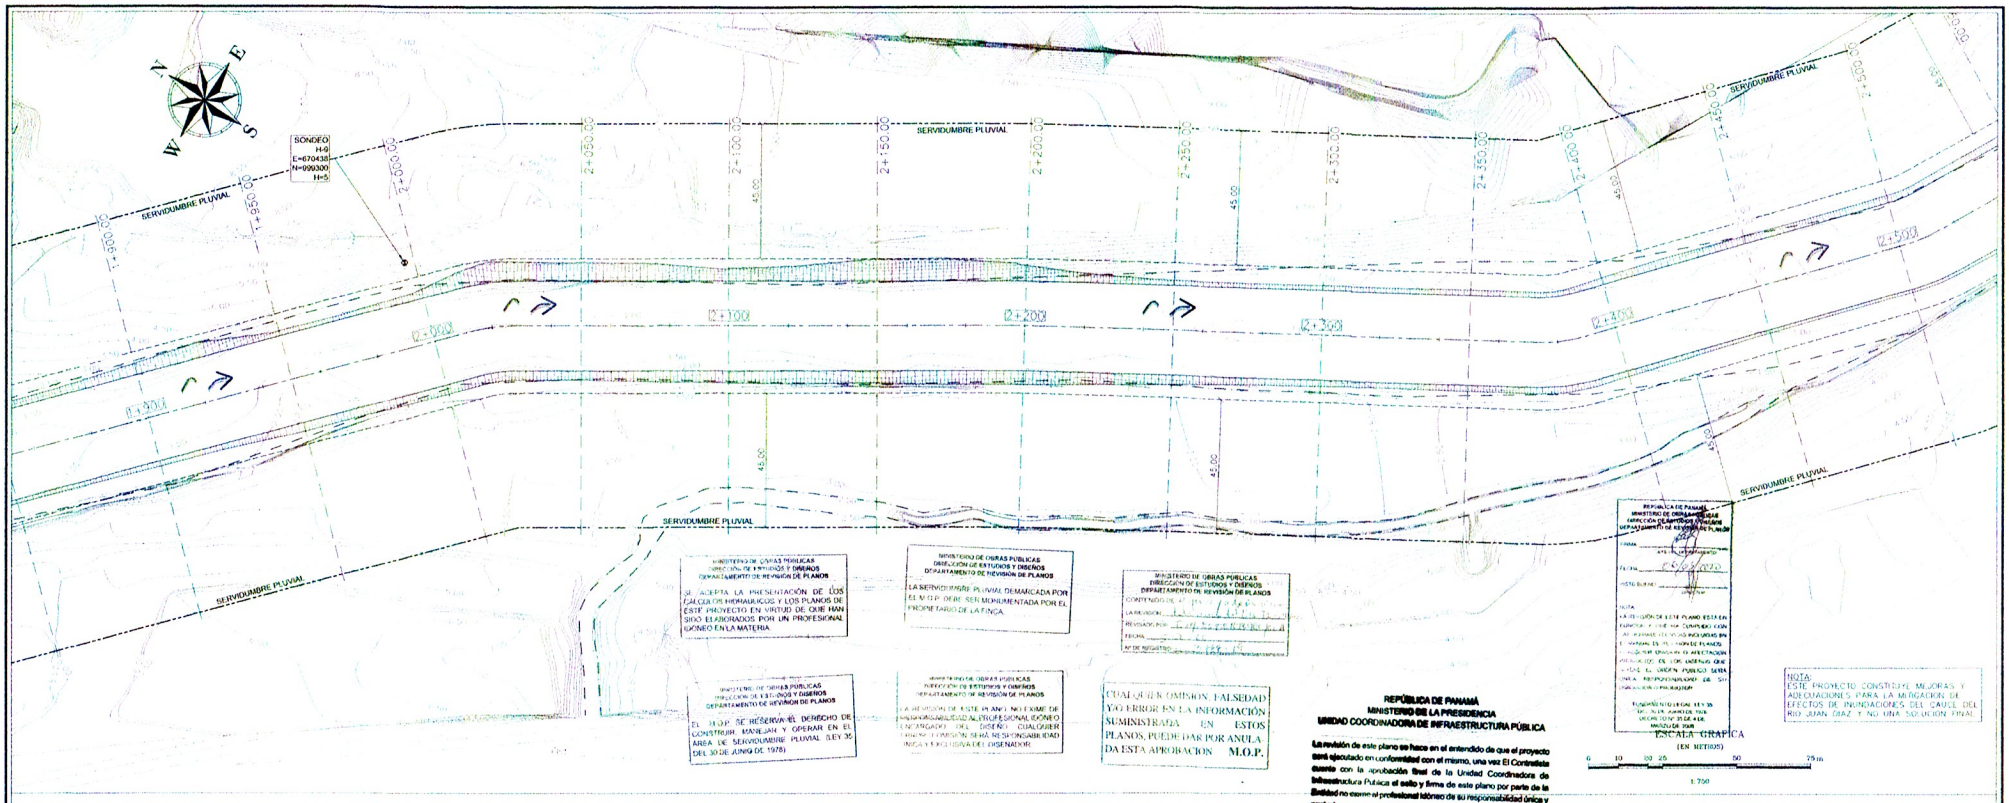

REPÚBLICA DE PANAMÁ
MINISTERIO DE LA PRESIDENCIA
UNIDAD COORDINADORA DE INFRAESTRUCTURA PÚBLICA

La revisión de este plano se hace en el entendido de que el proyecto será ejecutado en conformidad con el mismo, una vez El Contratista cuente con la aprobación final de la Unidad Coordinadora de Infraestructura Pública el sello y firma de este plano por parte de la Entidad no exime al profesional idóneo de su responsabilidad única y exclusiva por cualquier error u omisión que pueda comprometer la capacidad e integridad del diseño y construcción de la obra.

Revisado por: _____

Fecha: 3/3/2020

PERFIL LONGITUDINAL DE CANALIZACION JUAN DIAZ 26-11

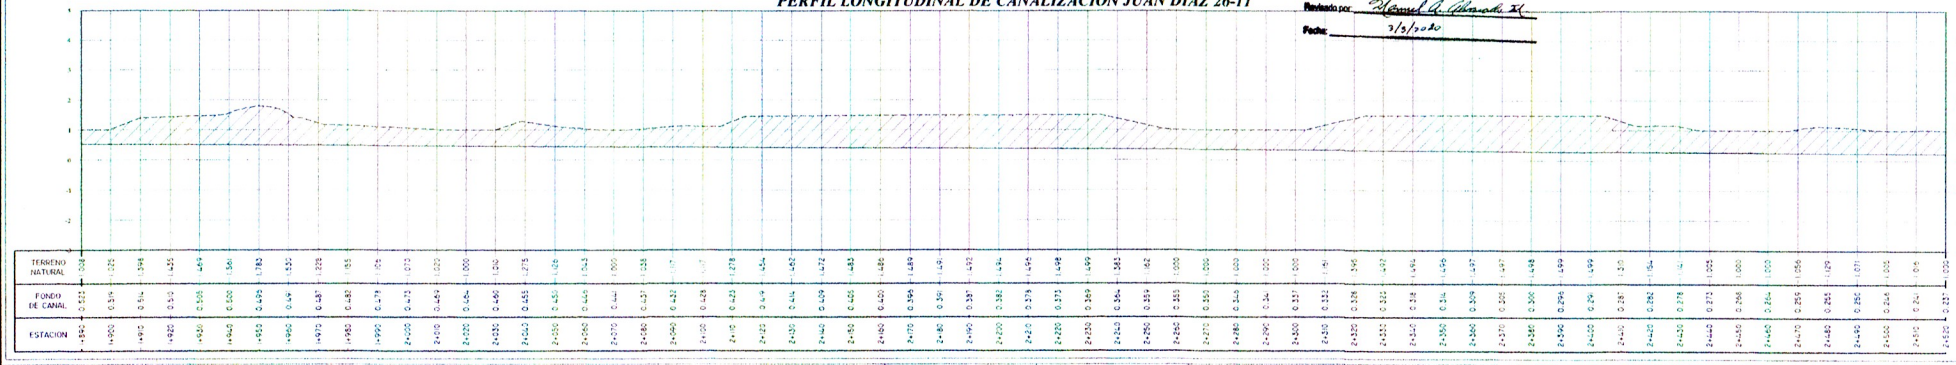

LEYENDA:

- PUNTOS DE CONTROL (BMs)
- SONDEOS
- TALUD DE RELLENO
- TALUD DE CORTE
- Curvas de nivel - primarias
- Curvas de nivel - secundarias
- Borde de aguas
- Borde Superior de Talud
- Servidumbre Pluvial del Rio

VIRGILIO V. CASTILLERO G.
INGENIERO CIVIL
Licencia No. 7-00-06-96
FIRMA
Ley 15 del 26 de Enero de 1959
Junta Técnica de Ingeniería y Arquitectura

INGENIERO DE OBRAS Y CONSTRUCCIONES MUNICIPALES

REFRENDO DEL MINISTERIO DE LA PRESIDENCIA

GOBIERNO DE LA REPÚBLICA DE PANAMÁ
MINISTERIO DE LA PRESIDENCIA

ESTUDIO, DISEÑO, DESARROLLO DE PLANOS Y CONSTRUCCIÓN DE LA PRIMERA ETAPA DE LA AMPLIACIÓN DEL CAUCE DEL RIO JUAN DÍAZ, CORREGIMIENTO DE JUAN DÍAZ, DISTRITO DE PANAMÁ, PROVINCIA DE PANAMÁ

PLANO PLANTA PERFIL DEL RIO (PP-04)
EST.:I+890 A 2+520

PLANO No.

DISEÑO: Ing. Manuel Castillero

DIBUJO: Tec. Angelo Arispe

ESCALA: Ver: 1:75 Hor: 1:750

FECHA: DIC. 2019

HOJA 09 DE 25

No.	Fecha	Revisión	Por