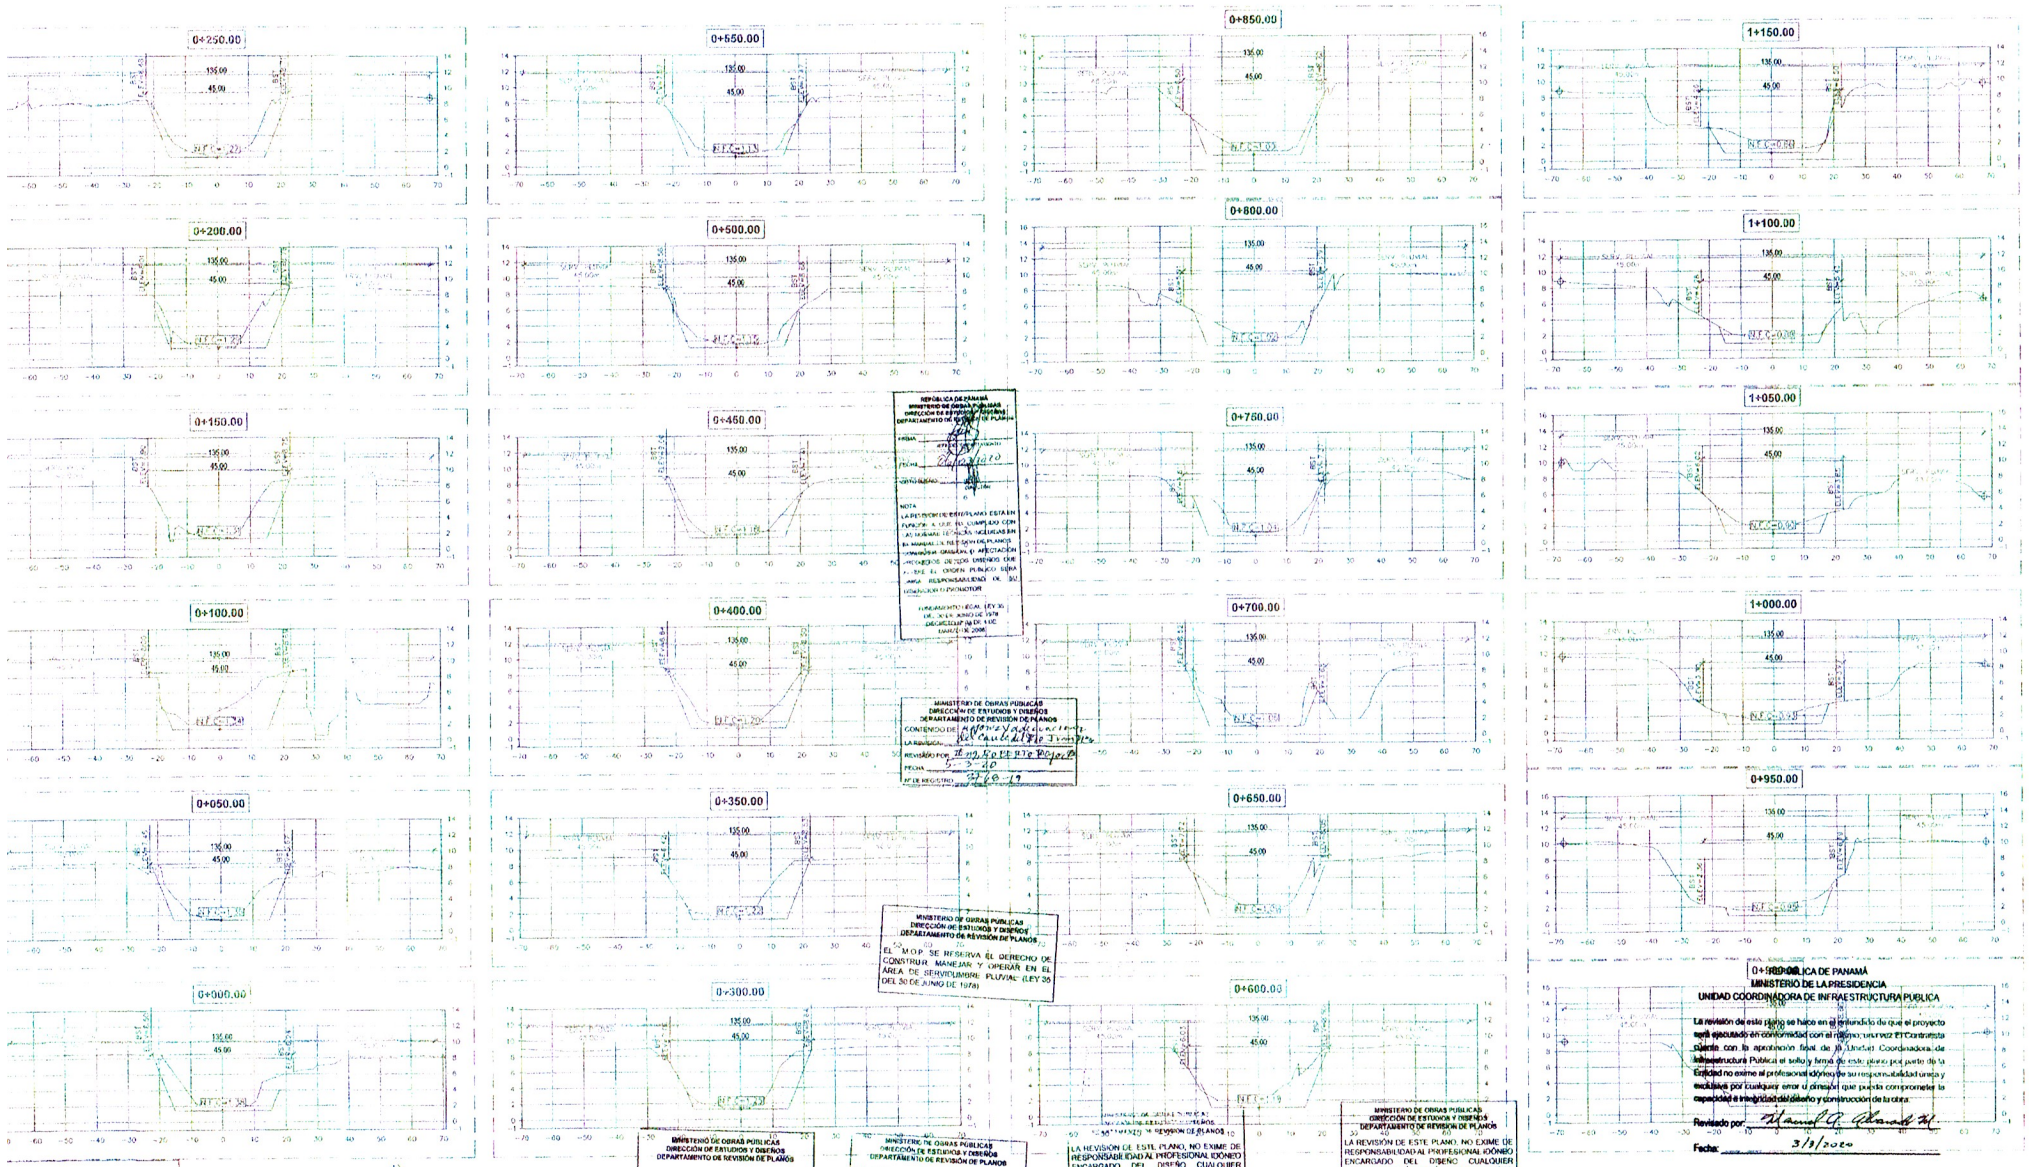
0+250.00
0+200.00
0+150.00
0+100.00
0+050.00
0+000.00
0+550.00
0+500.00
0+450.00
0+400.00
0+350.00
0+300.00
0+850.00
0+800.00
0+750.00
0+700.00
0+650.00
0+600.00
1+150.00
1+100.00
1+050.00
1+000.00
0+950.00
135.00
45.00
REPUBLICA DE PANAMA
MINISTERIO DE OBRAS PUBLICAS
DIRECCION DE ESTUDIOS Y DISEÑOS
DEPARTAMENTO DE REVISION DE PLANOS
NOTA
LA REVISION DE ESTE PLANO, NO EXIME DE RESPONSABILIDAD AL PROFESIONAL IDÓNEO ENCARGADO DEL DISEÑO CUALQUIER ERROR U OMISIÓN SERÁ RESPONSABILIDAD UNICA Y EXCLUSIVA DEL DISEÑADOR
EL M.O.P. SE RESERVA EL DERECHO DE CONSTRUIR, MANEJAR Y OPERAR EN EL ÁREA DE SERVIDUMBRE PLUVIAL (LEY 35 DEL 30 DE JUNIO DE 1978)
LA SERVIDUMBRE PLUVIAL DEMARCADA POR EL M.O.P. DEBE SER MONUMENTADA POR EL PROPIETARIO DE LA FINCA
SE ACEPTA LA PRESENTACIÓN DE LOS CALCULOS HIDRAULICOS Y LOS PLANOS DE ESTE PROYECTO EN VIRTUD DE QUE HAN SIDO ELABORADOS POR UN PROFESIONAL
REPUBLICA DE PANAMÁ
MINISTERIO DE LA PRESIDENCIA
UNIDAD COORDINADORA DE INFRAESTRUCTURA PUBLICA
La revisión de este plano se hace en el entendido de que el proyecto será ejecutado en conformidad con el mismo. Una vez El Contratista cuente con la aprobación final de la Unidad Coordinadora de Infraestructura Publica el sello y firma de este plano por parte de la Entidad no exime al profesional idóneo de su responsabilidad única y exclusiva por cualquier error u omisión que pueda comprometer la capacidad e integridad del diseño y construcción de la obra.
Revisado por:
Fecha: 3/3/2020
PROYECTO CONSISTIRÁ EN MEJORAS Y ACCIONES PARA LA MITIGACIÓN DE INUNDACIONES DEL CAUCE DEL RÍO JUAN DÍAZ Y NO UNA SOLUCIÓN FINAL
Y/O ERROR EN LA INFORMACIÓN SUMINISTRADA EN ESTOS PLANOS, PUEDE DAR POR ANULADA ESTA APROBACIÓN M.O.P.
CUALQUIER OMISION, FALSEDAD Y/O ERROR EN LA INFORMACIÓN SUMINISTRADA EN ESTOS PLANOS, PUEDE DAR POR ANULADA ESTA APROBACIÓN M.O.P.
MANUEL V. CASTILLERO G.
INGENIERO CIVIL
Licencia No. 8-000-000
R.I.M.A.
Ley 15 del 26 de Enero de 1959
Junta Técnica de Ingeniería y Arquitectura
Revisión
Por
LEYENDA:
TERRENO ORIGINAL
SECCION DEL DRAGADO
NFC Nivel de fondo de canal
INGENIERO DE OBRAS Y CONSTRUCCIONES MUNICIPALES
REFRENDO DEL MINISTERIO DE LA PRESIDENCIA
GOBIERNO DE LA REPUBLICA DE PANAMÁ
MINISTERIO DE LA PRESIDENCIA
ESTUDIO, DISEÑO, DESARROLLO DE PLANOS Y CONSTRUCCIÓN DE LA PRIMERA ETAPA DE LA AMPLIACIÓN DEL CAUCE DEL RÍO JUAN DÍAZ, CORREGIMIENTO DE JUAN DÍAZ, DISTRITO DE PANAMÁ, PROVINCIA DE PANAMÁ
SECCIONES TRANSVERSALES DEL RIO
EST. 0+000 A 1+150
PLANO No.
DISEÑO: Ing. Manuel Castillero
DIBUJO: Tec. Angelo Arispe
ESCALA: Ver. 1:300 Hor. 1:750
FECHA: DIC. 2019
HOJA
21 DE 25