


PLANO ORIGINAL Y PROPIEDAD INTELECTUAL DE HECTOR QUINTERO/ ARQUITECTO. PROHIBIDA LA REPRODUCCION TOTAL O PARCIAL Y SU USO SIN SU CONSENTIMIENTO HECHO POR ESCRITO.

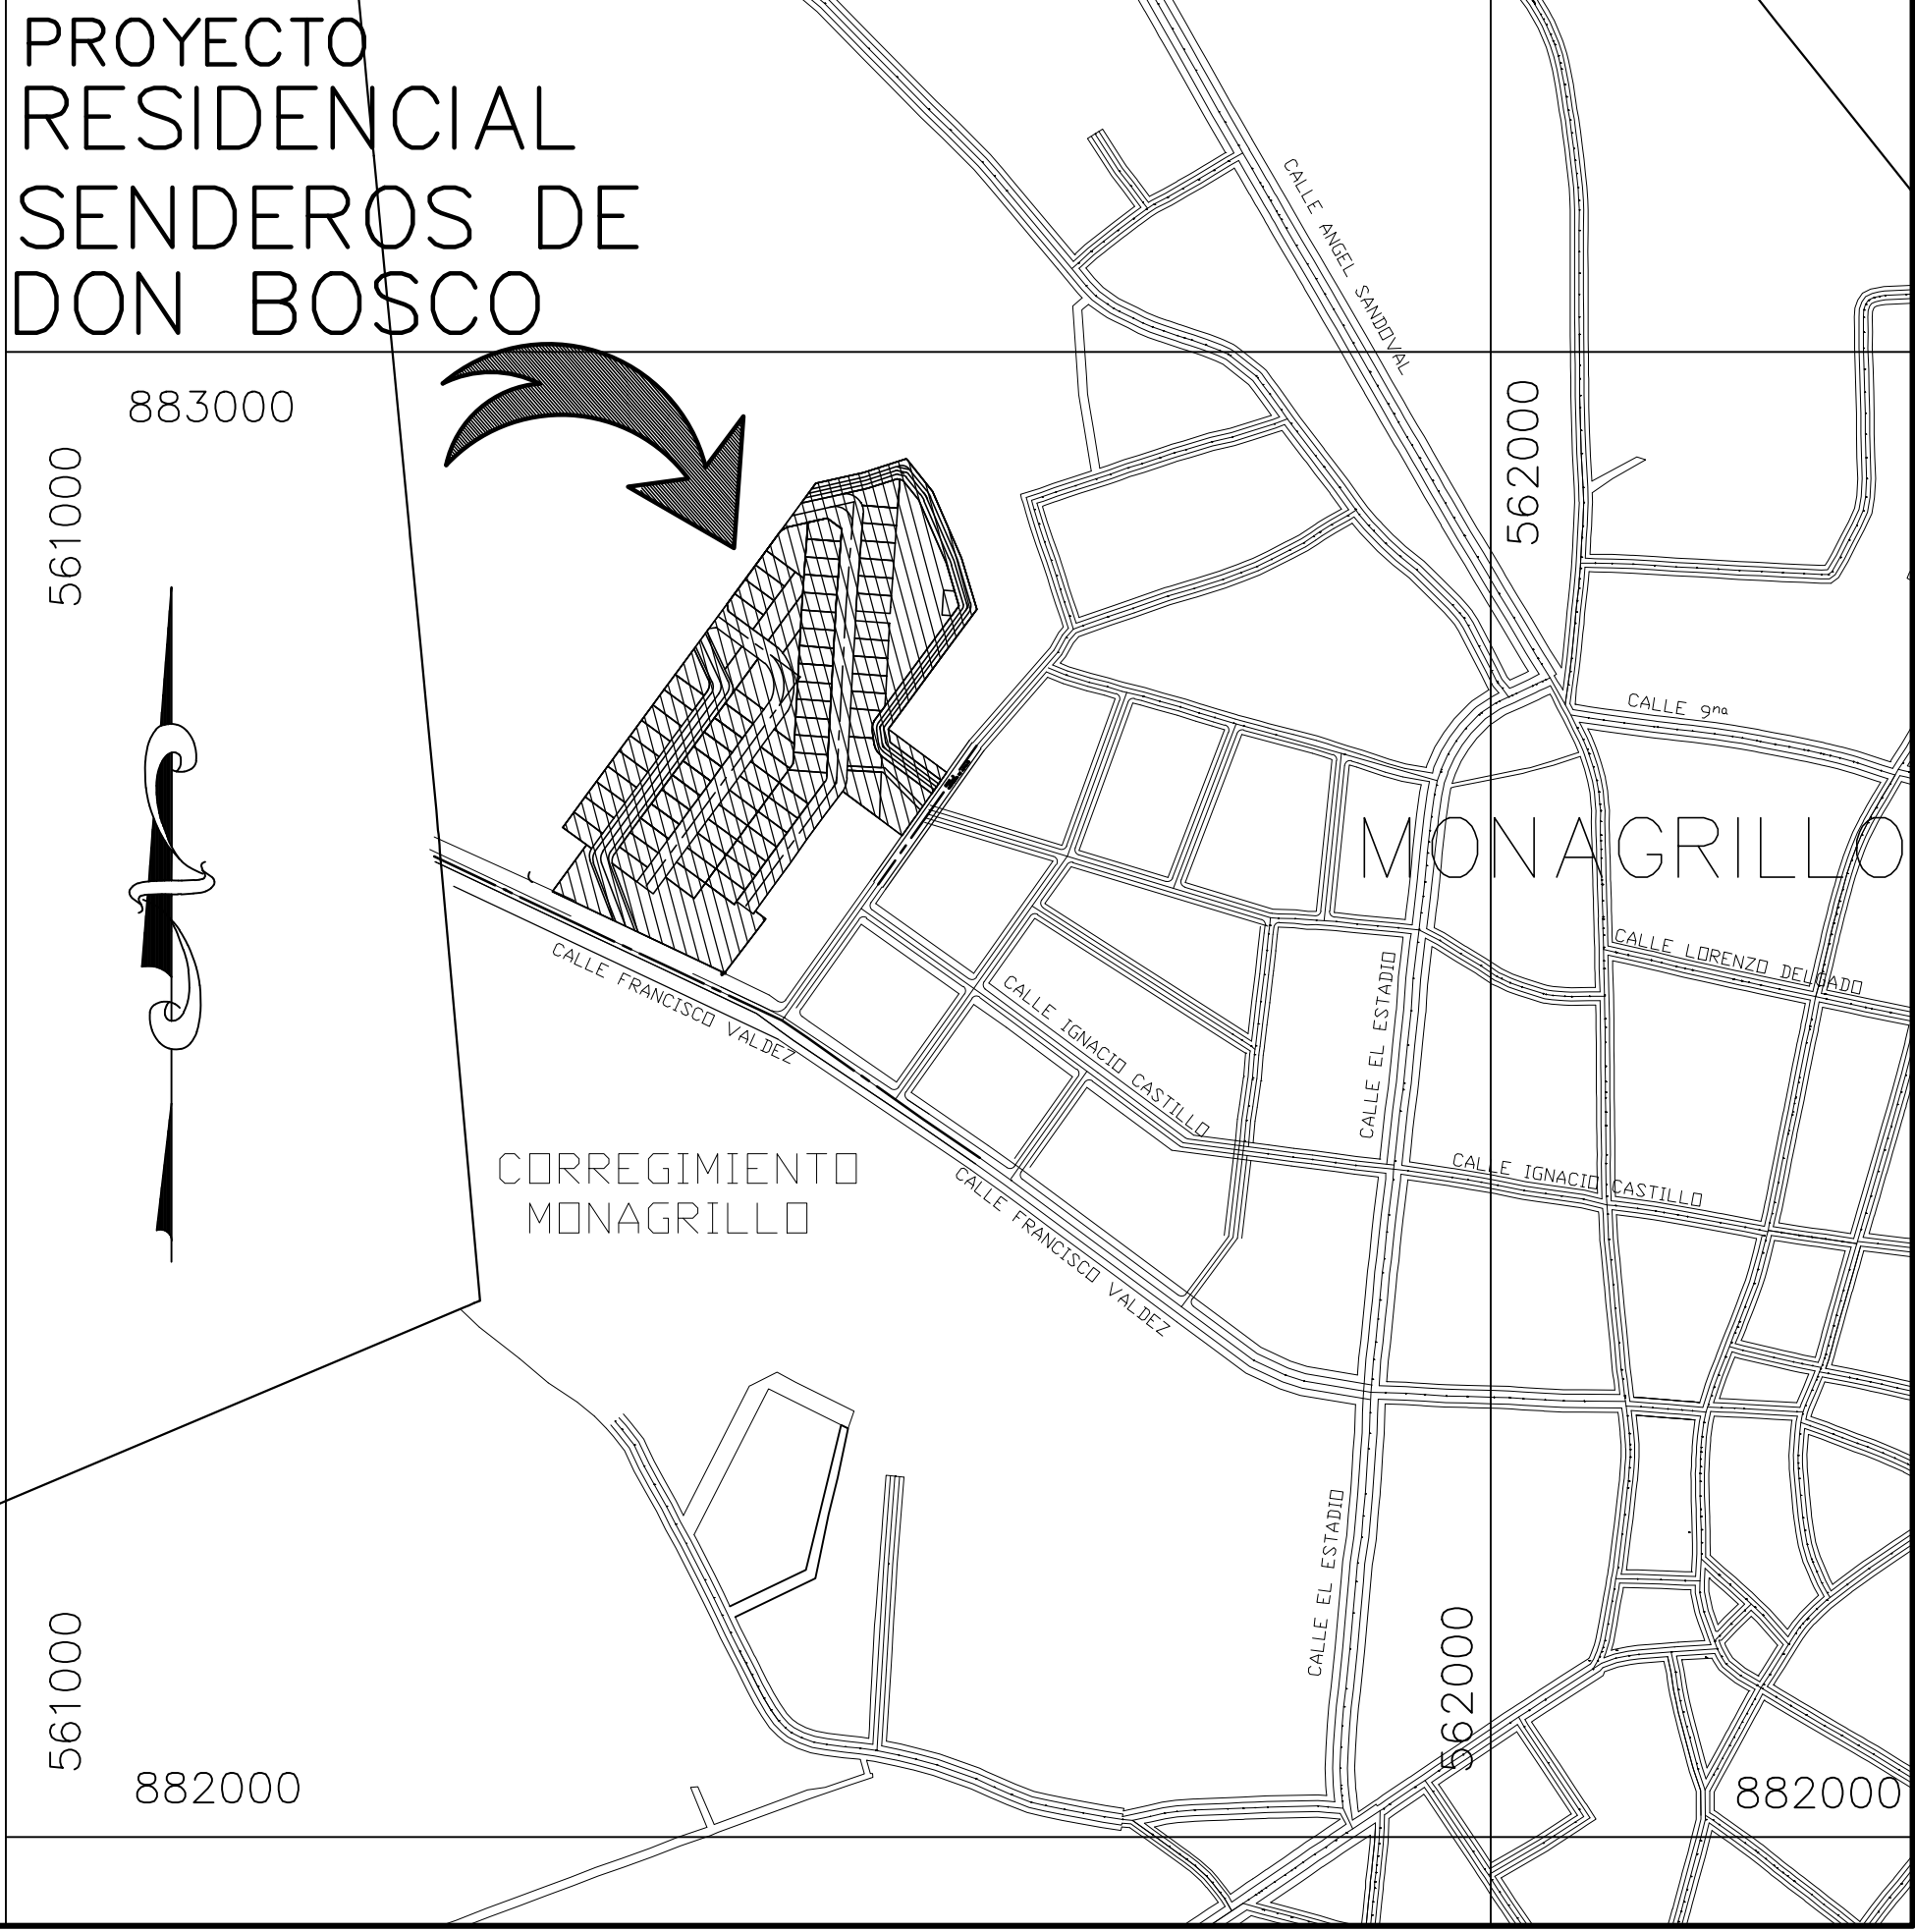

LOCALIZACION REGIONAL
ESCALA 1:5000



MOVIMIENTO DE TIERRA
ESCALA 1:750

RESUMEN DE CORTE Y RELLENO

NOMBRE	FACTOR DE DESMONTE	FACTOR DE TERRAPLEN	AREA 2D	CORTE	RELLENO	MATERIAL DE PRESTAMO
CALCULO DE VOLUMEN	1.000	1.250	107803.47 metros cuadrados	20576.25 metros cubico	50236.14 metros cubico	29659.89 metros cubico <Relleno>
TOTALES			107803.47 metros cuadrados	20576.25 metros cubico	50236.14 metros cubico	29659.89 metros cubico <Relleno>

GRUPO

URBE

507

DISEÑOS URBANISTICOS

PROYECTO: RESIDENCIAL SENDEROS DE DON BOSCO

CONTENIDO: MOVIMIENTO DE TIERRA

REPUBLICA DE PANAMA

PROVINCIA HERRERA

DISTRITO CHITRE

CORREG. MONAGRILLO

AREATOTAL - 4HAS+9,408.46 M²

FOLIO REAL 449946;

CODIGO DE UBICACION 6003

PROPIEDAD DE DAVLI CONSTRUCTORES, S.A.

LEVANTAMIENTO TOPOGRAFICO: MANUEL ALBERTO ULLOA

CALCULOS TOPOGRAFICOS : TOP. JOEL BURGOS

CALCULOS HIDRAULICOS Y PAV. : ING. F. SANDOVAL

DISEÑO ARQUITECTO HECTOR QUINTERO S.

DIBUJOS GRUPO URBE 507, S.A.

ESCALA / INDICADA

HOJA 16 35

FECHA: JULIO 2018

PASAPORTE # AS055084