




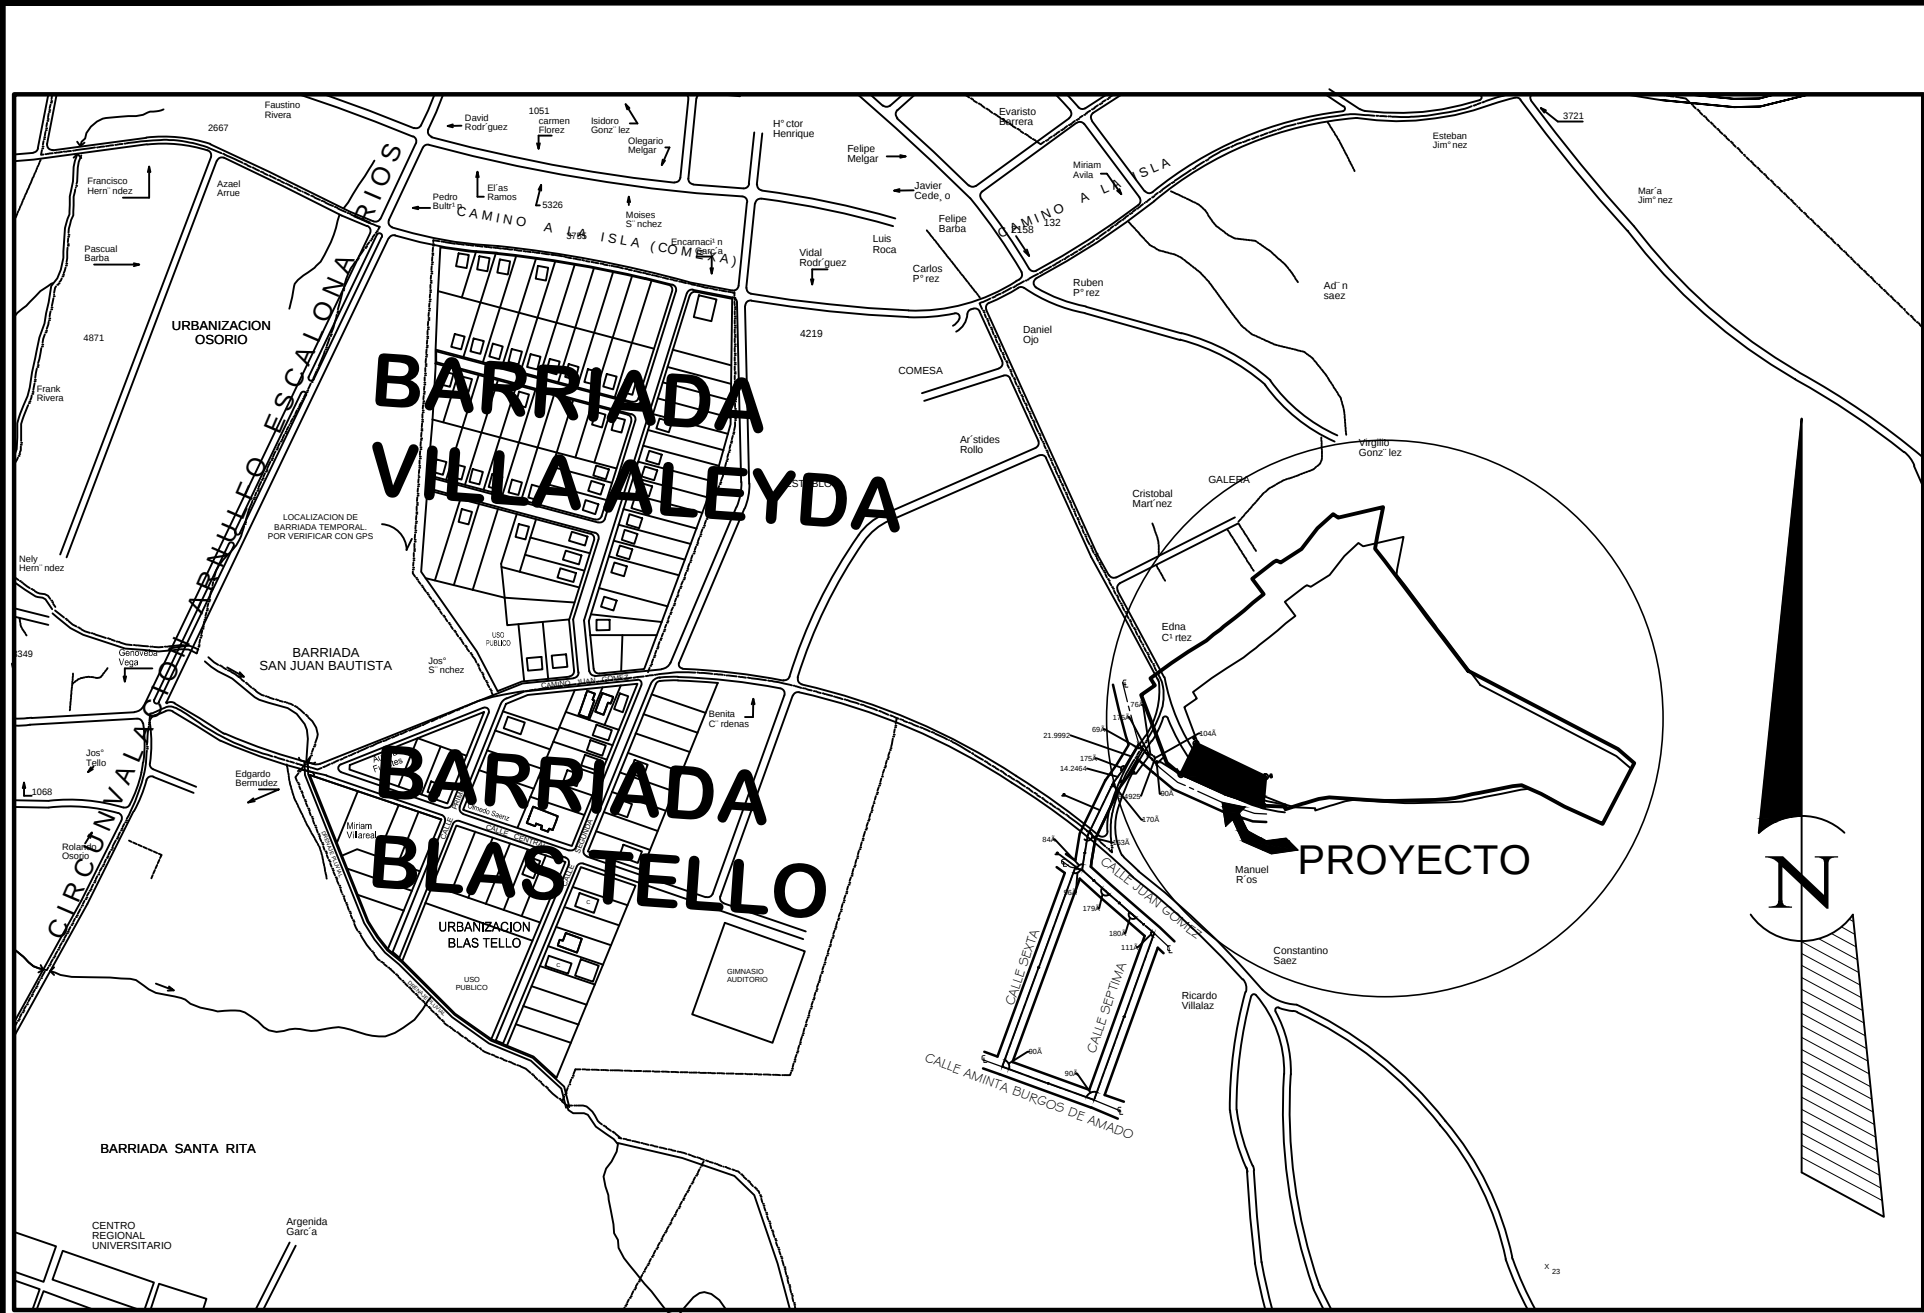


LOCALIZACION REGIONAL
ESCALA 1:5,500

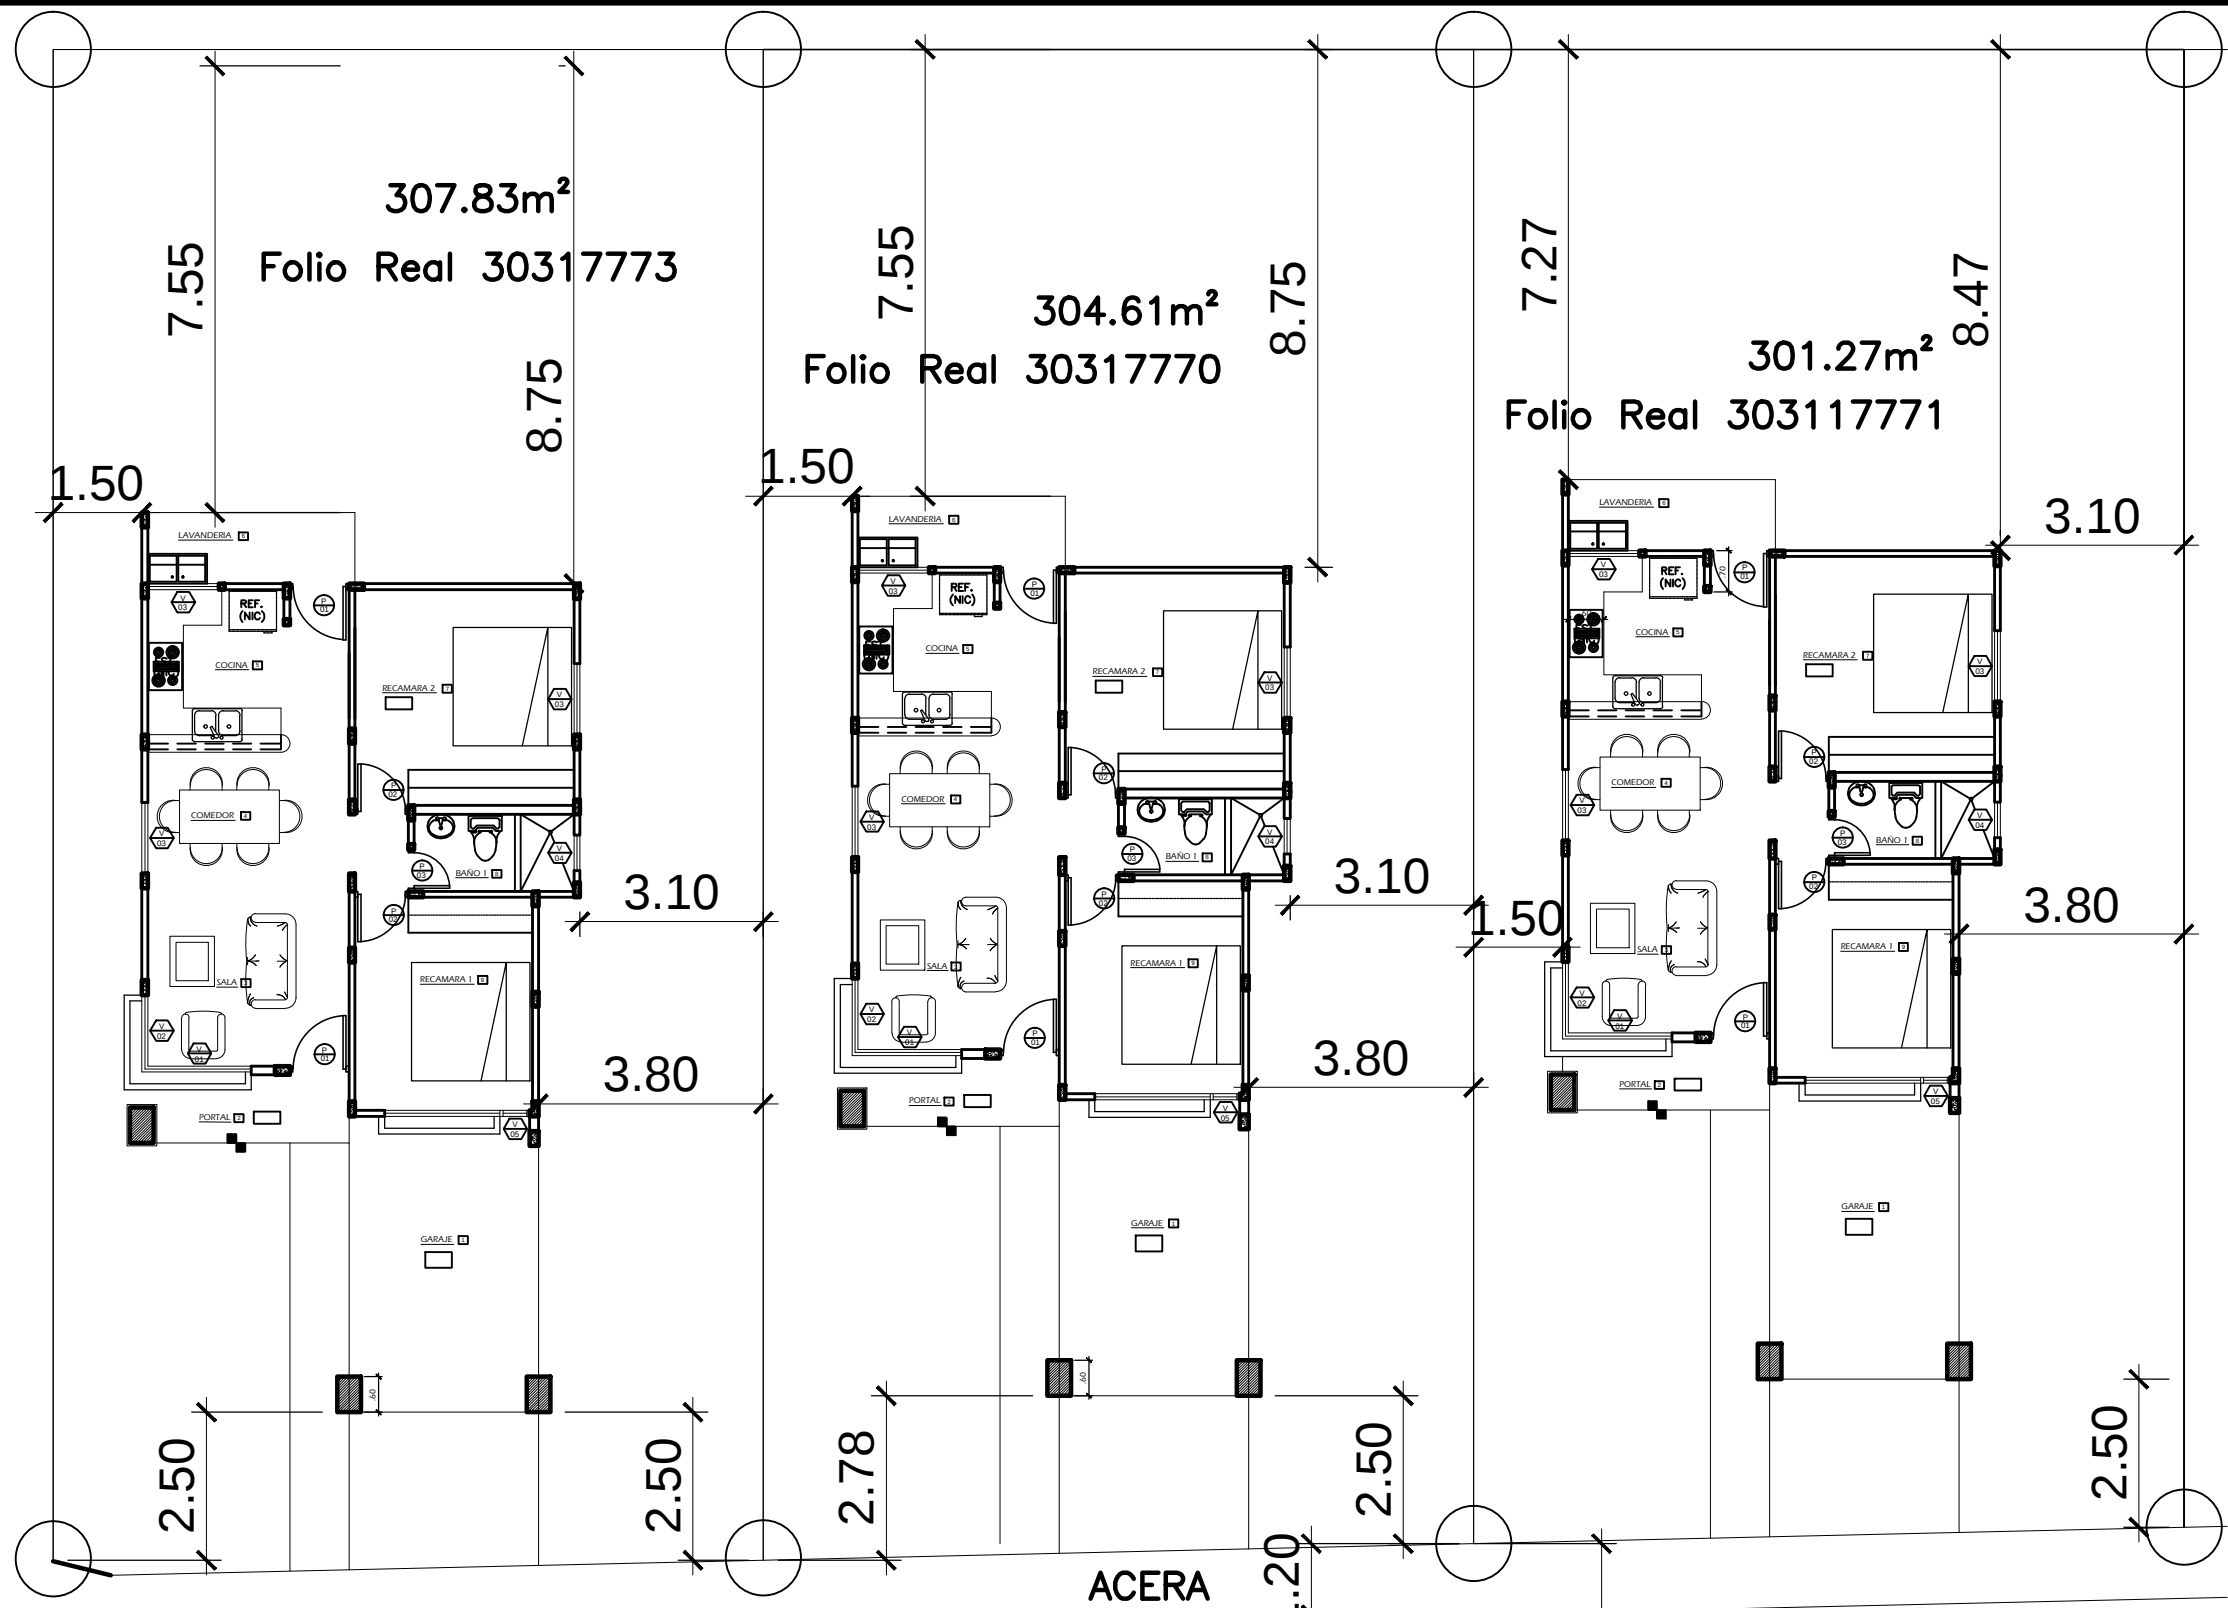


ACERA

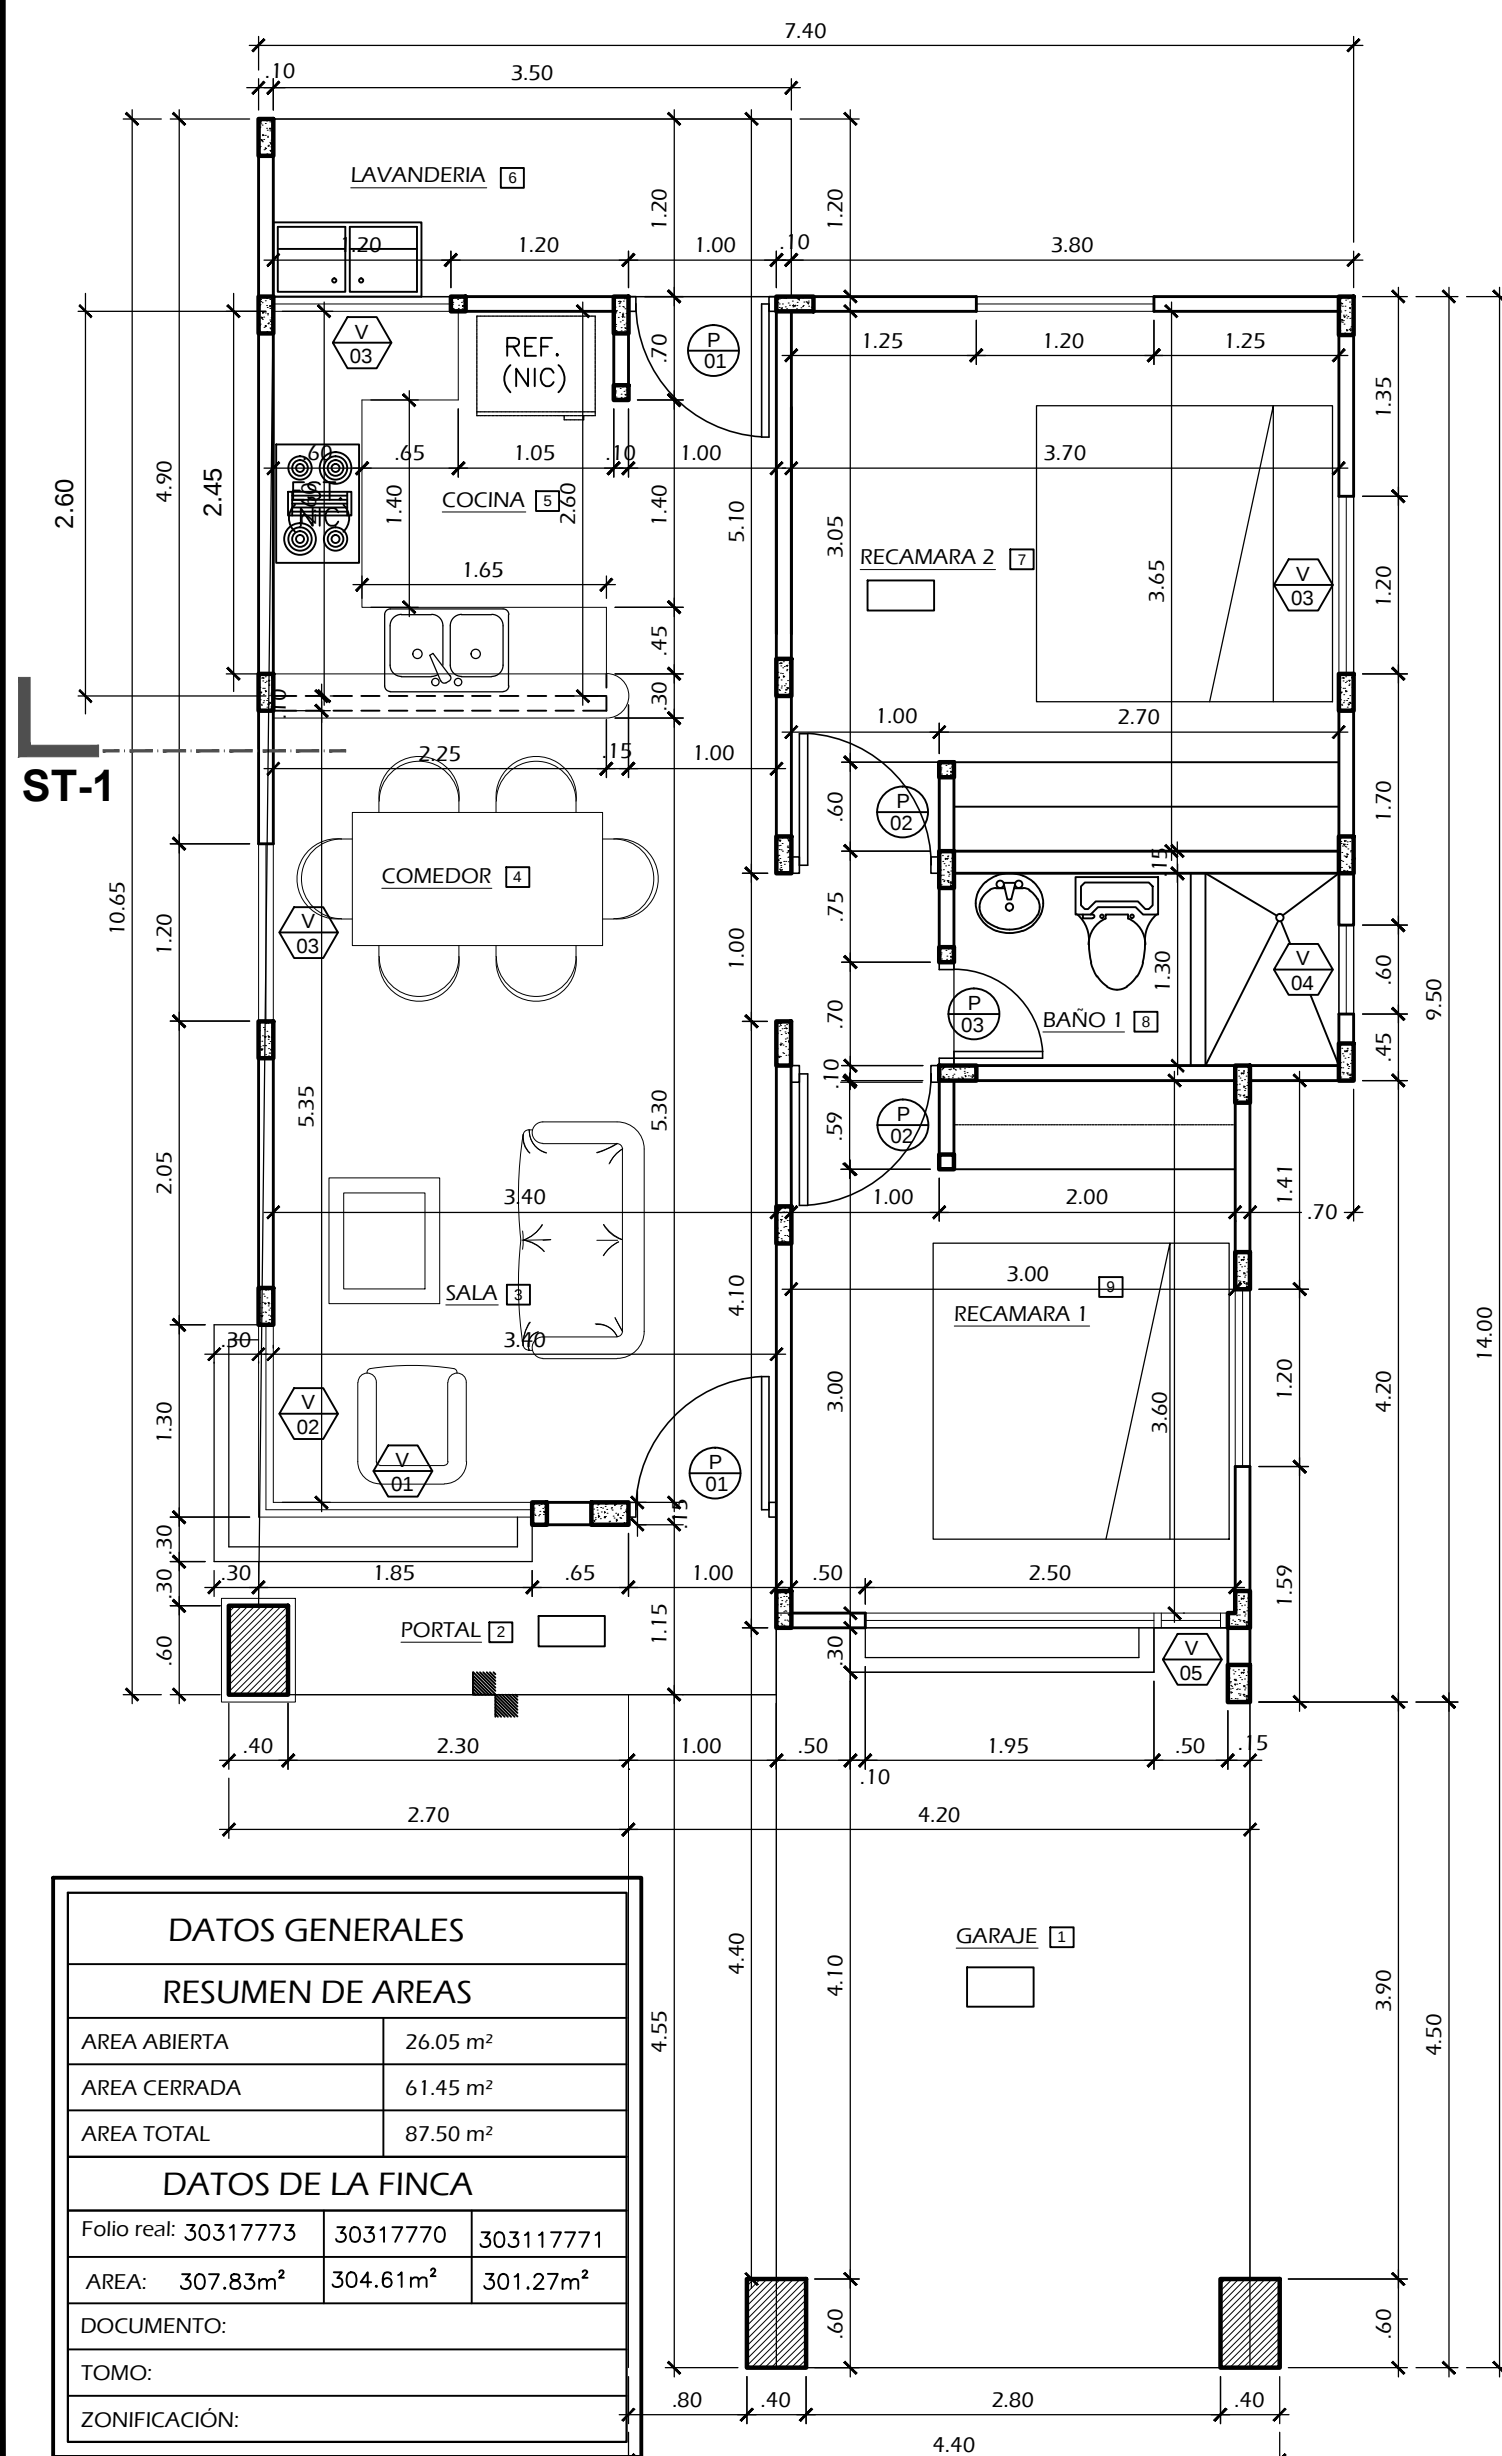


PLANTA ARQUITECTONICA
ESCALA: 1:50

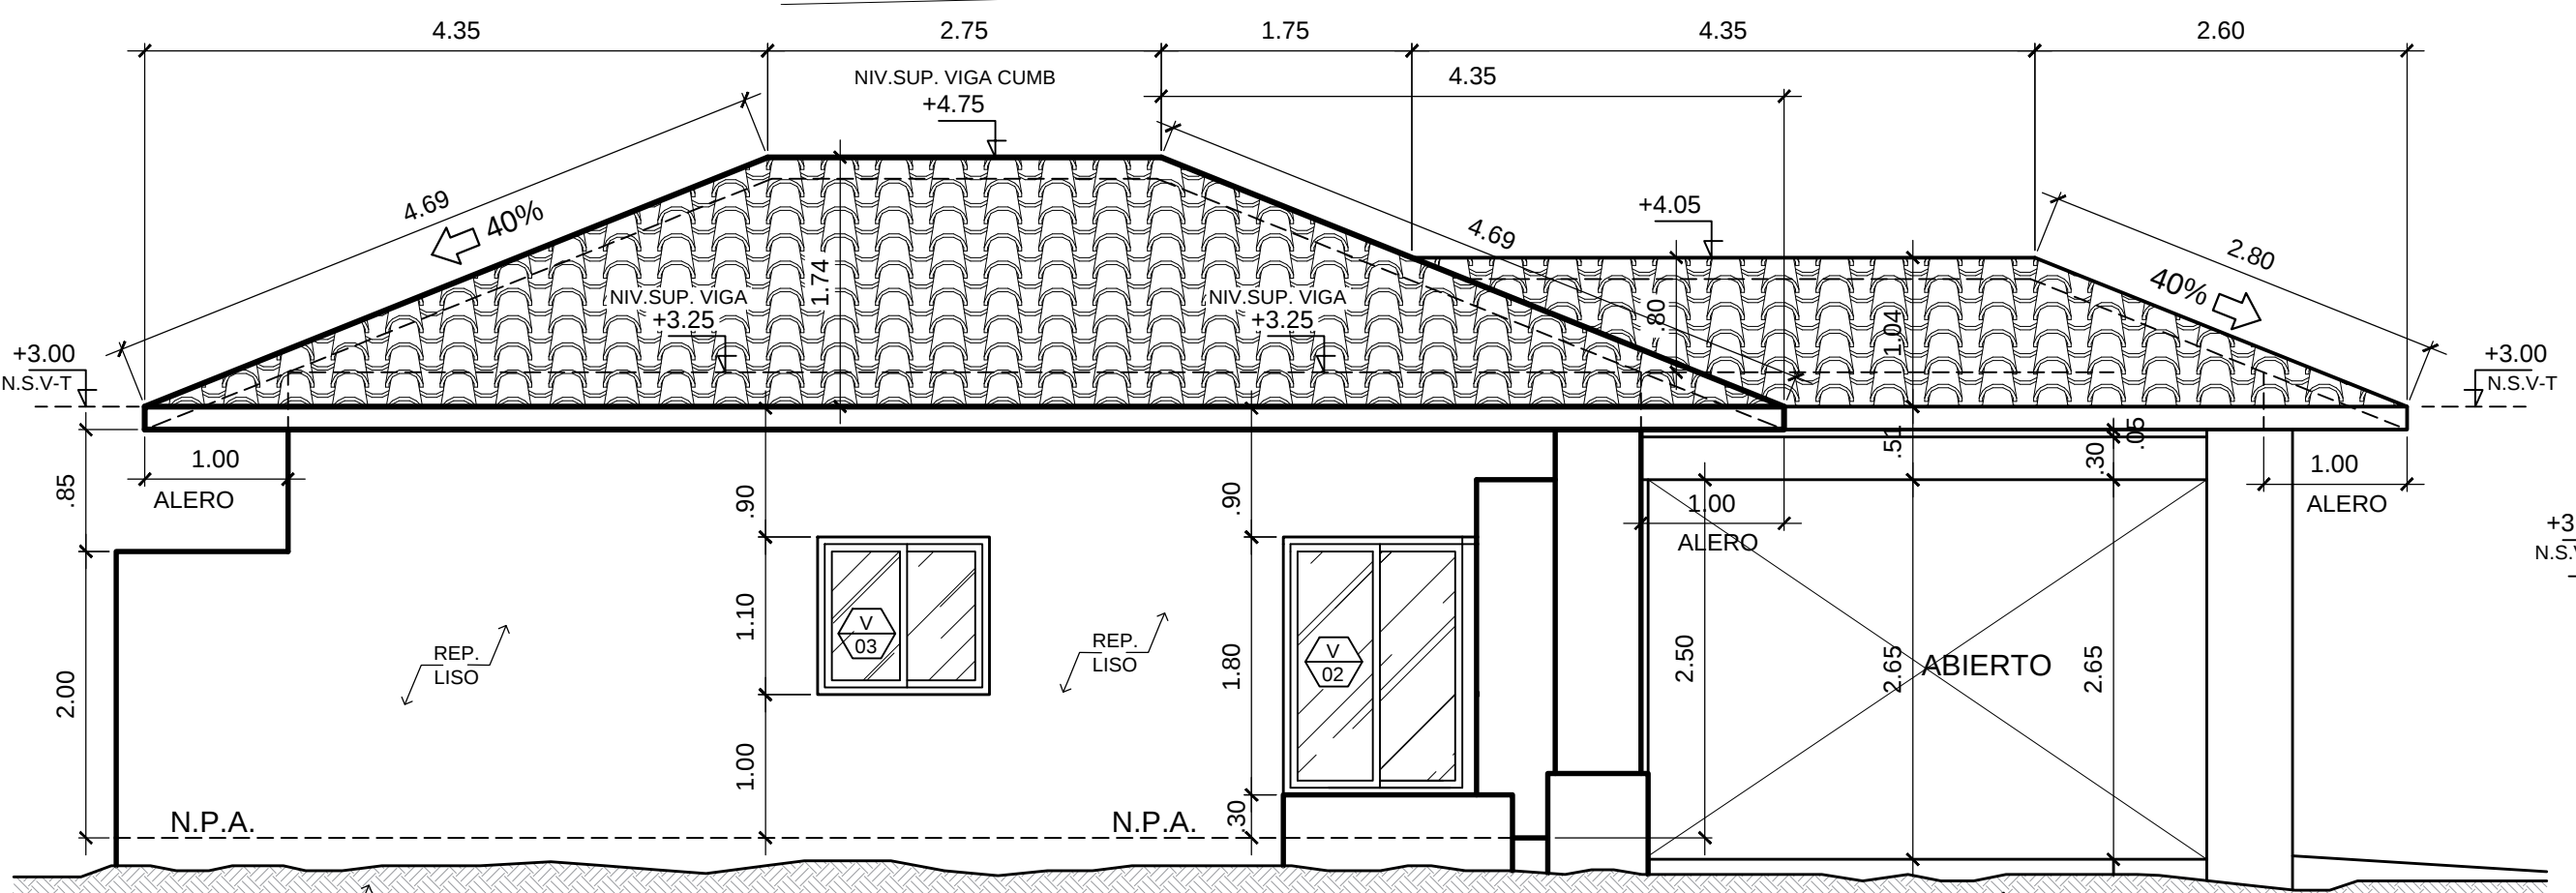


ELEVACION LATERAL IZQUIERDA

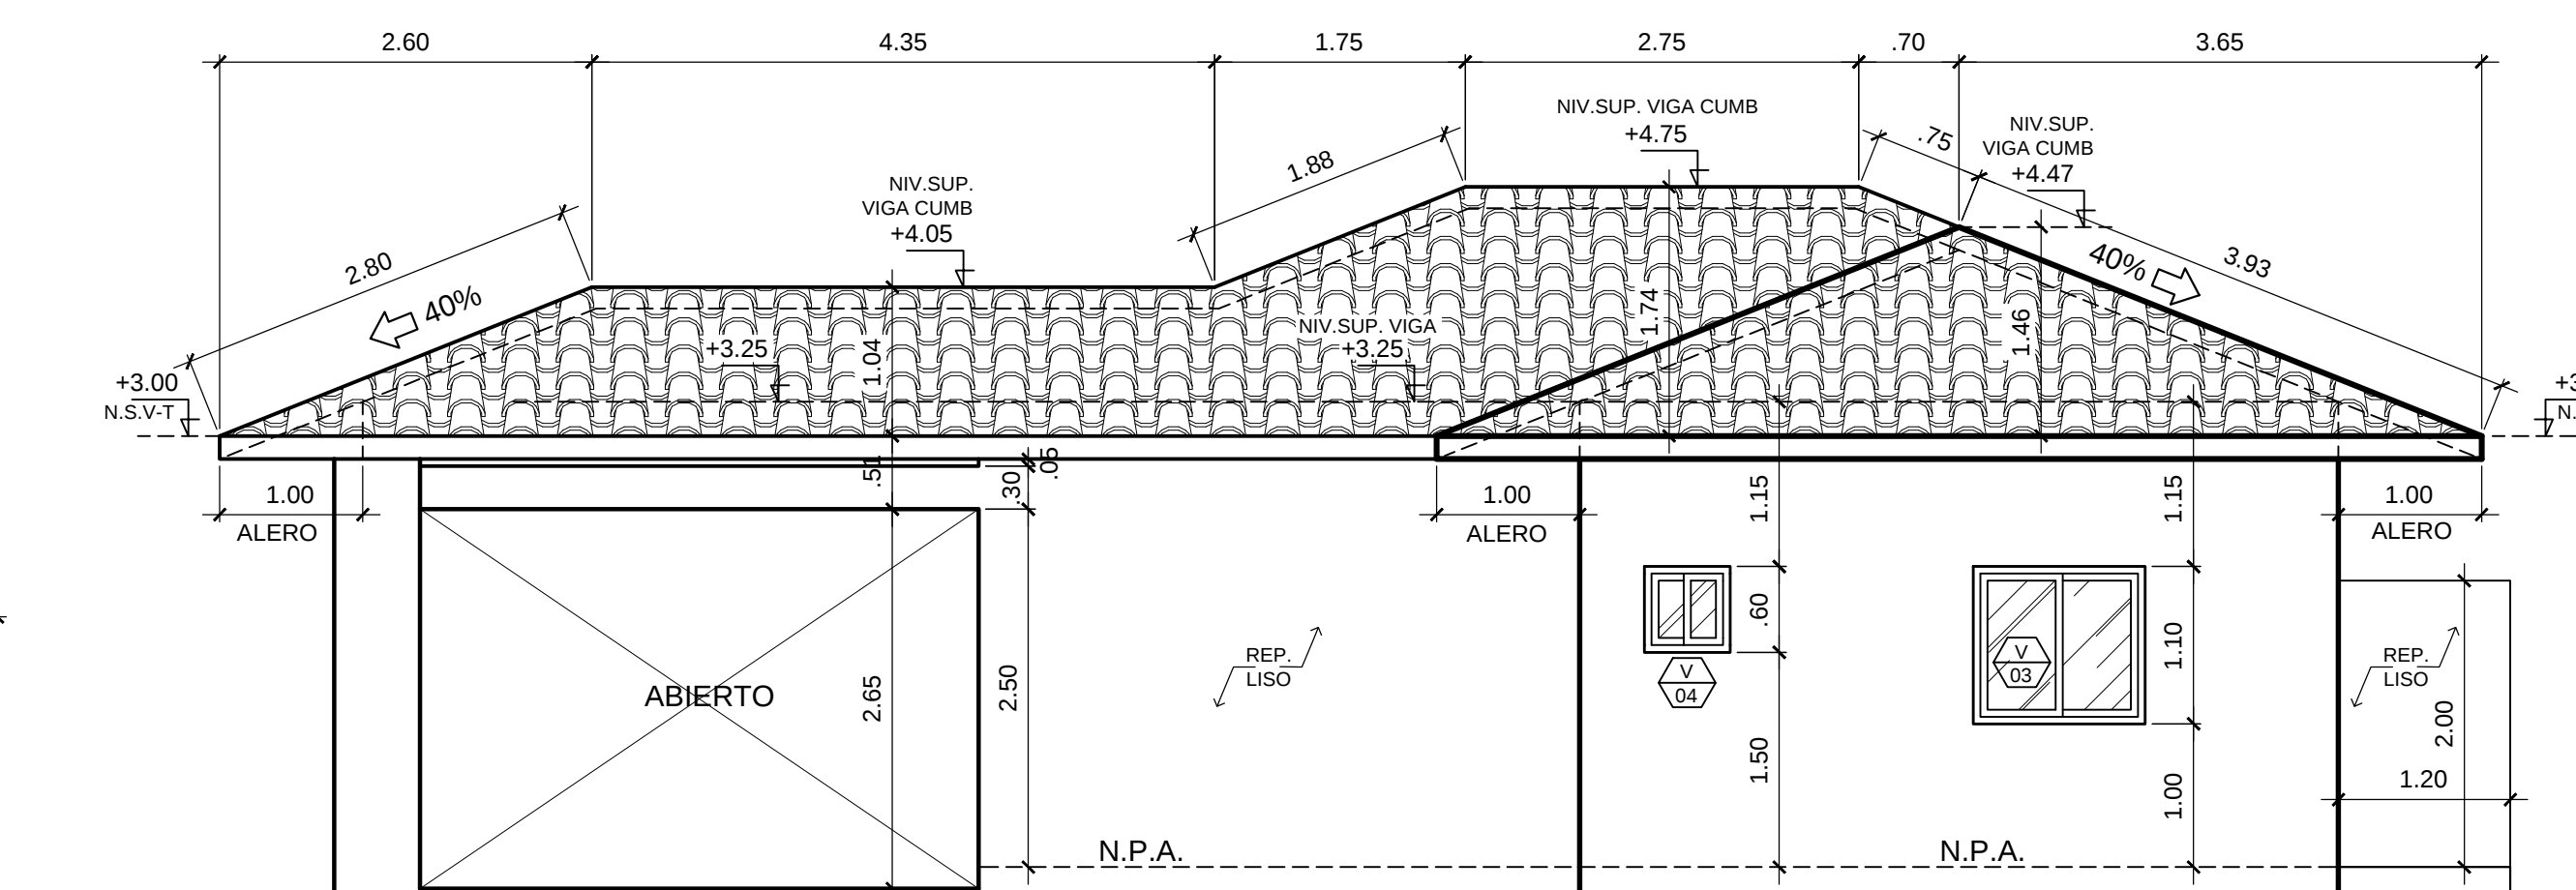


ELEVACION LATERAL DERECHA

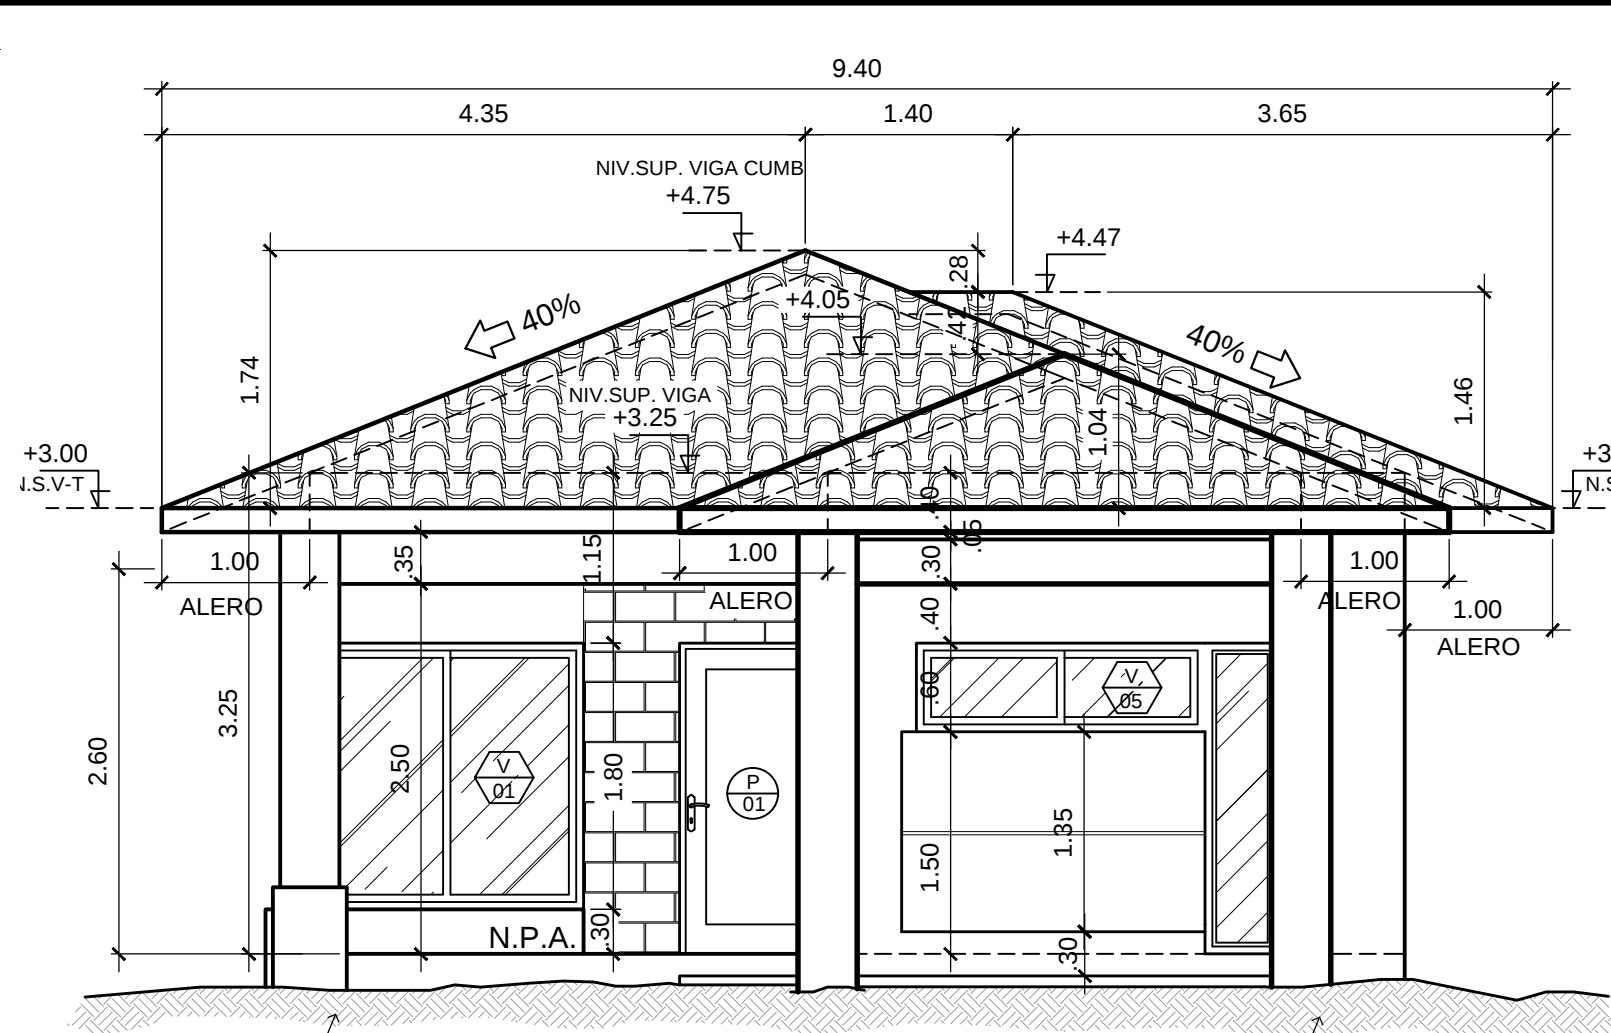

ELEVACION FRONTAL

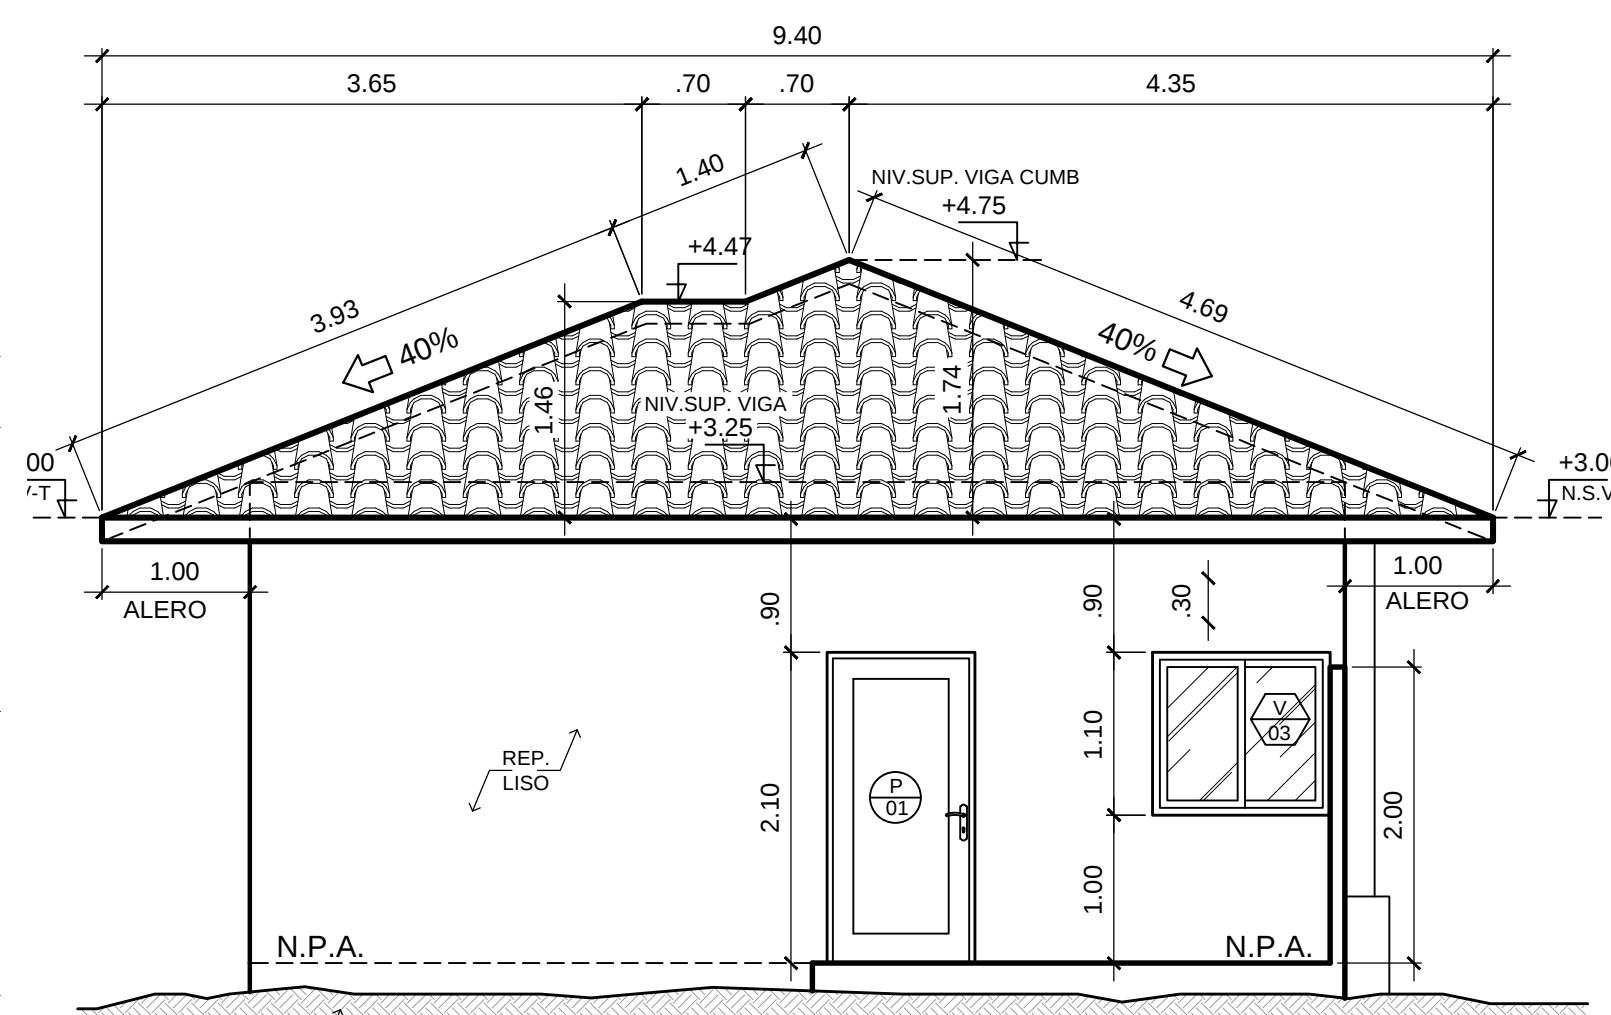

ELEVACION POSTERIOR

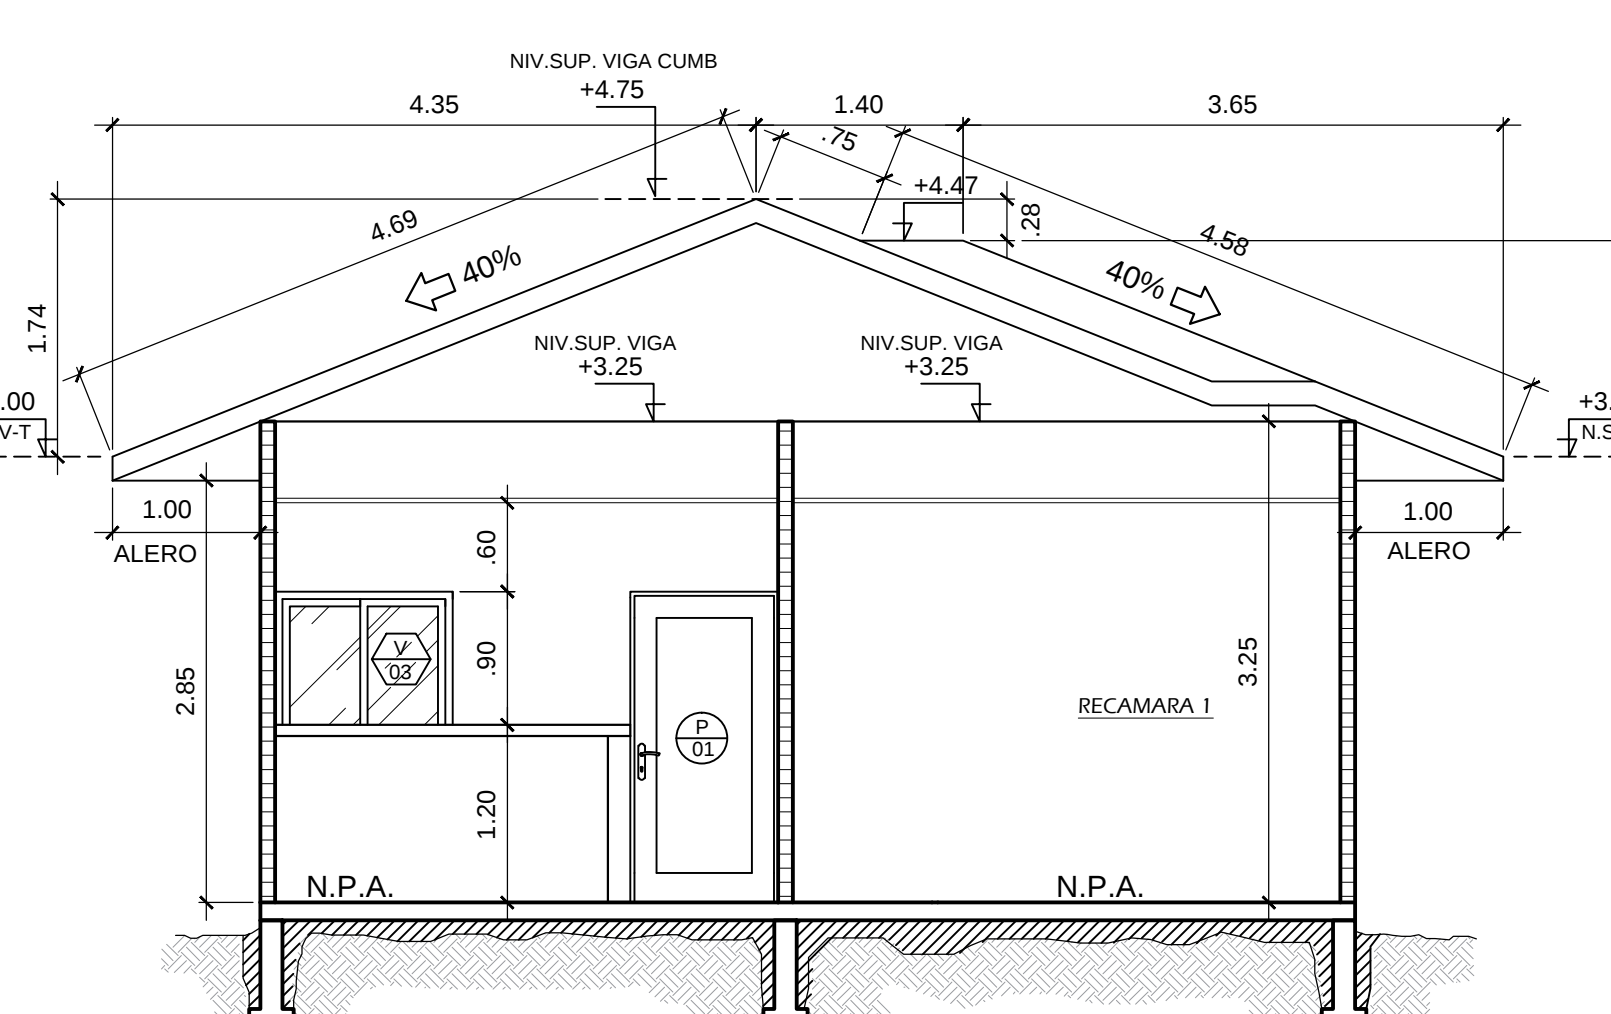

SECCION TRANSVERSAL ST-1

LUIS ARMANDO SAAVEDRA
Arquitecto

Ley 15 DEL 26 de enero de 1959
Ley Técnica de Ingeniería y Arquitectura

Proyecto:	Anteproyecto Residencia Unifamiliar			Diseño y revisión: Arq. Luis A. Saavedra	Propietario: Versalles Construction Corp. Representante legal:	Fecha: Agosto de 2019
Ubicación:	San Juan Bautista, Corregimiento San Juan Bautista, Distrito de Chiriquí, Prov. de Herrera, Rep. de Panamá.					
Contenido:						
Ingeniero Estructural:	Electricidad: ENCARNACION RODRIGUEZ					
	Ponente:			Dibujo	Hojas No.:	1 / 1 De:

Luis Armando Saavedra
Arquitecto Estructural

Plano original y propiedad del Arq. Luis Armando Saavedra.

Prohibida la reproducción total o parcial y el uso del contenido sin consentimiento por escrito, según la ley del 8 de agosto de 1974.

Se reservan todos los derechos de autor y todas las medidas de este proyecto serán tomadas en el lugar por profesionales de ejecución.