



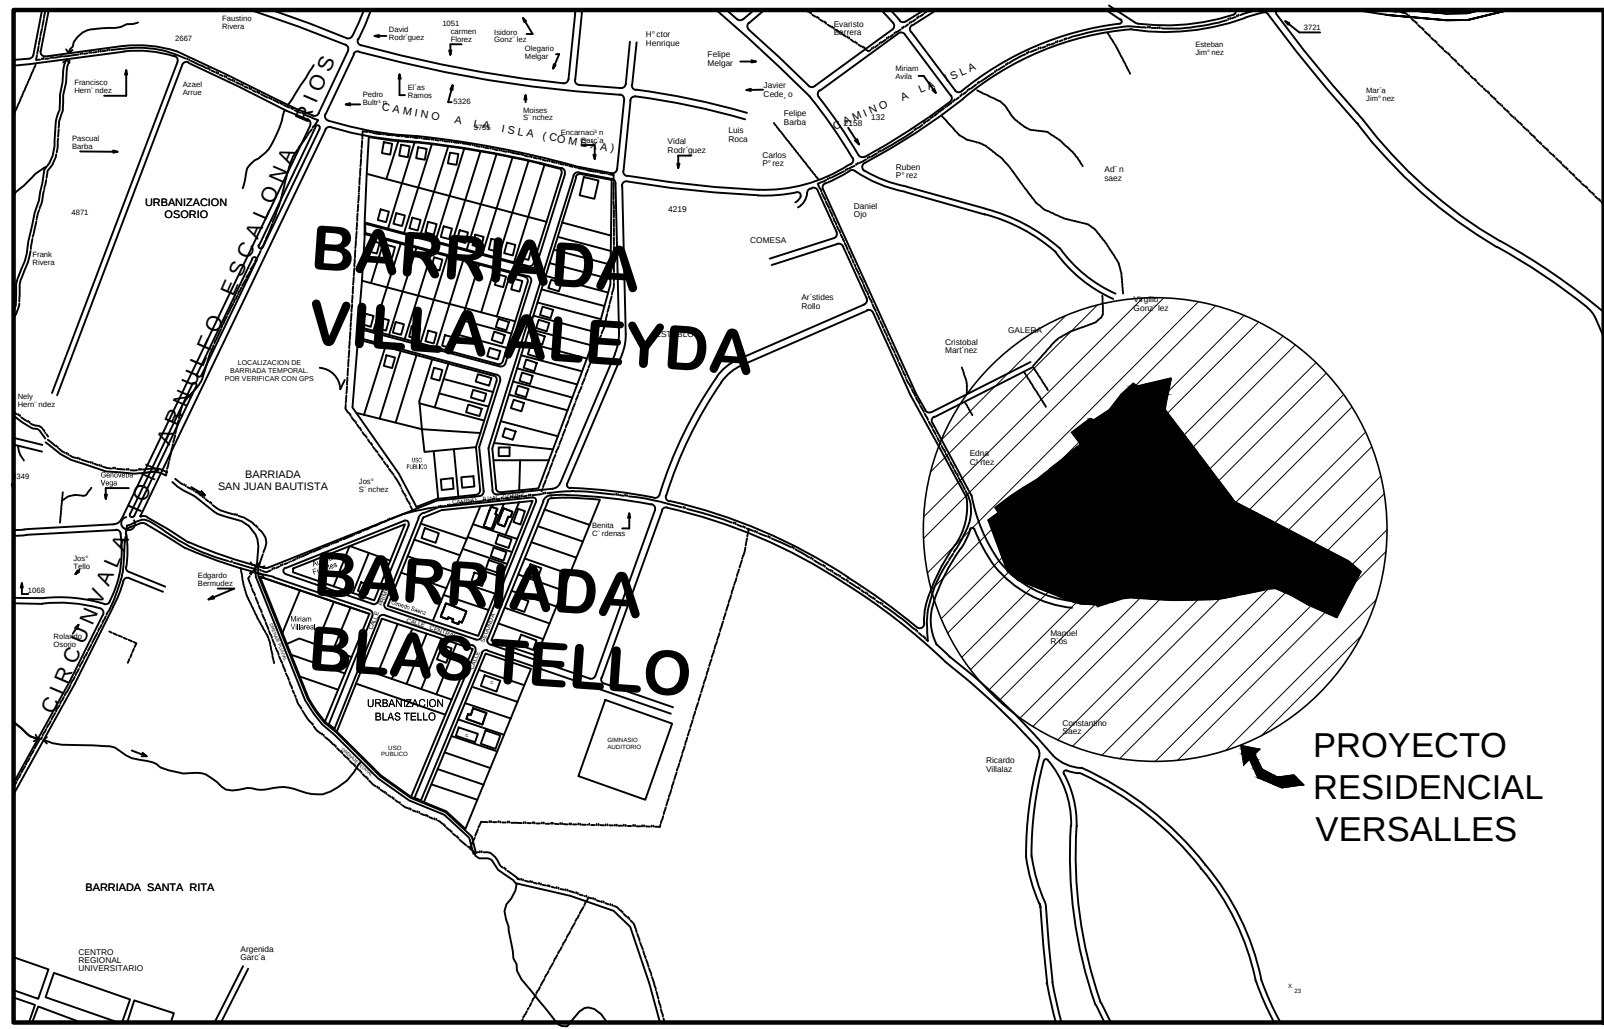


LOCALIZACION REGIONAL
ESCALA 1:6.500


DATOS GENERALES	
RESUMEN DE AREAS	
AREA ABIERTA	26.50 m²
AREA CERRADA	86.26 m²
AREA TOTAL	112.76 m²
DATOS DE LA FINCA	
AREA:	
FINCA:	
ZONIFICACIÓN:	

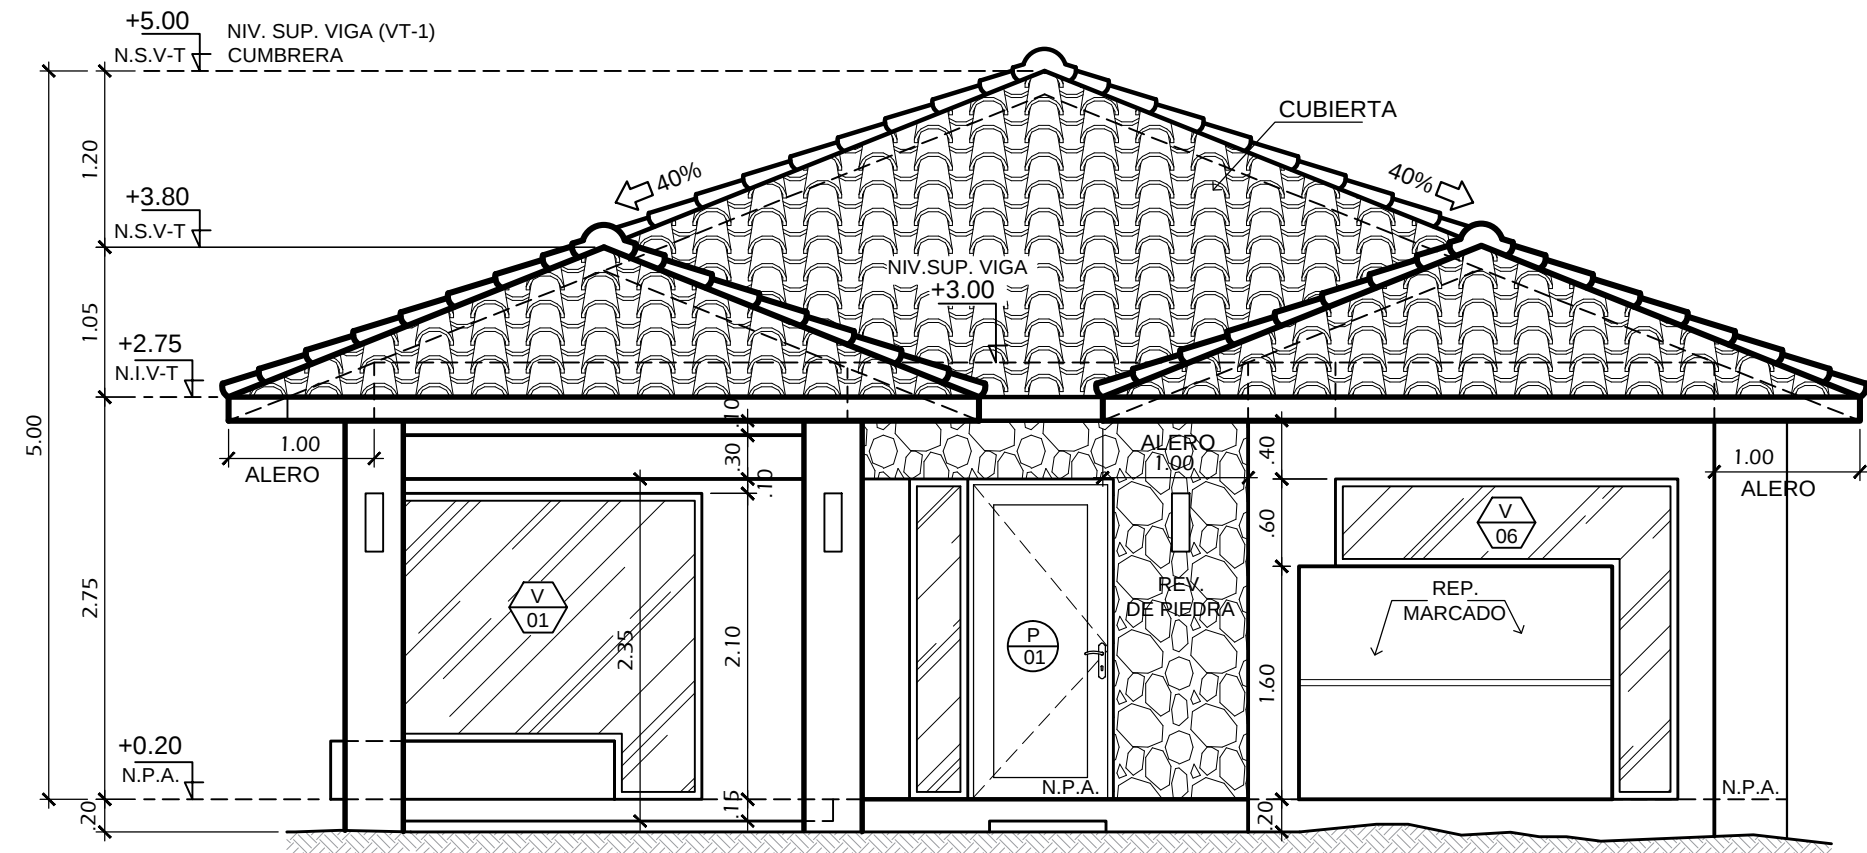


ELEVACION FRONTAL
ESC. 1:50

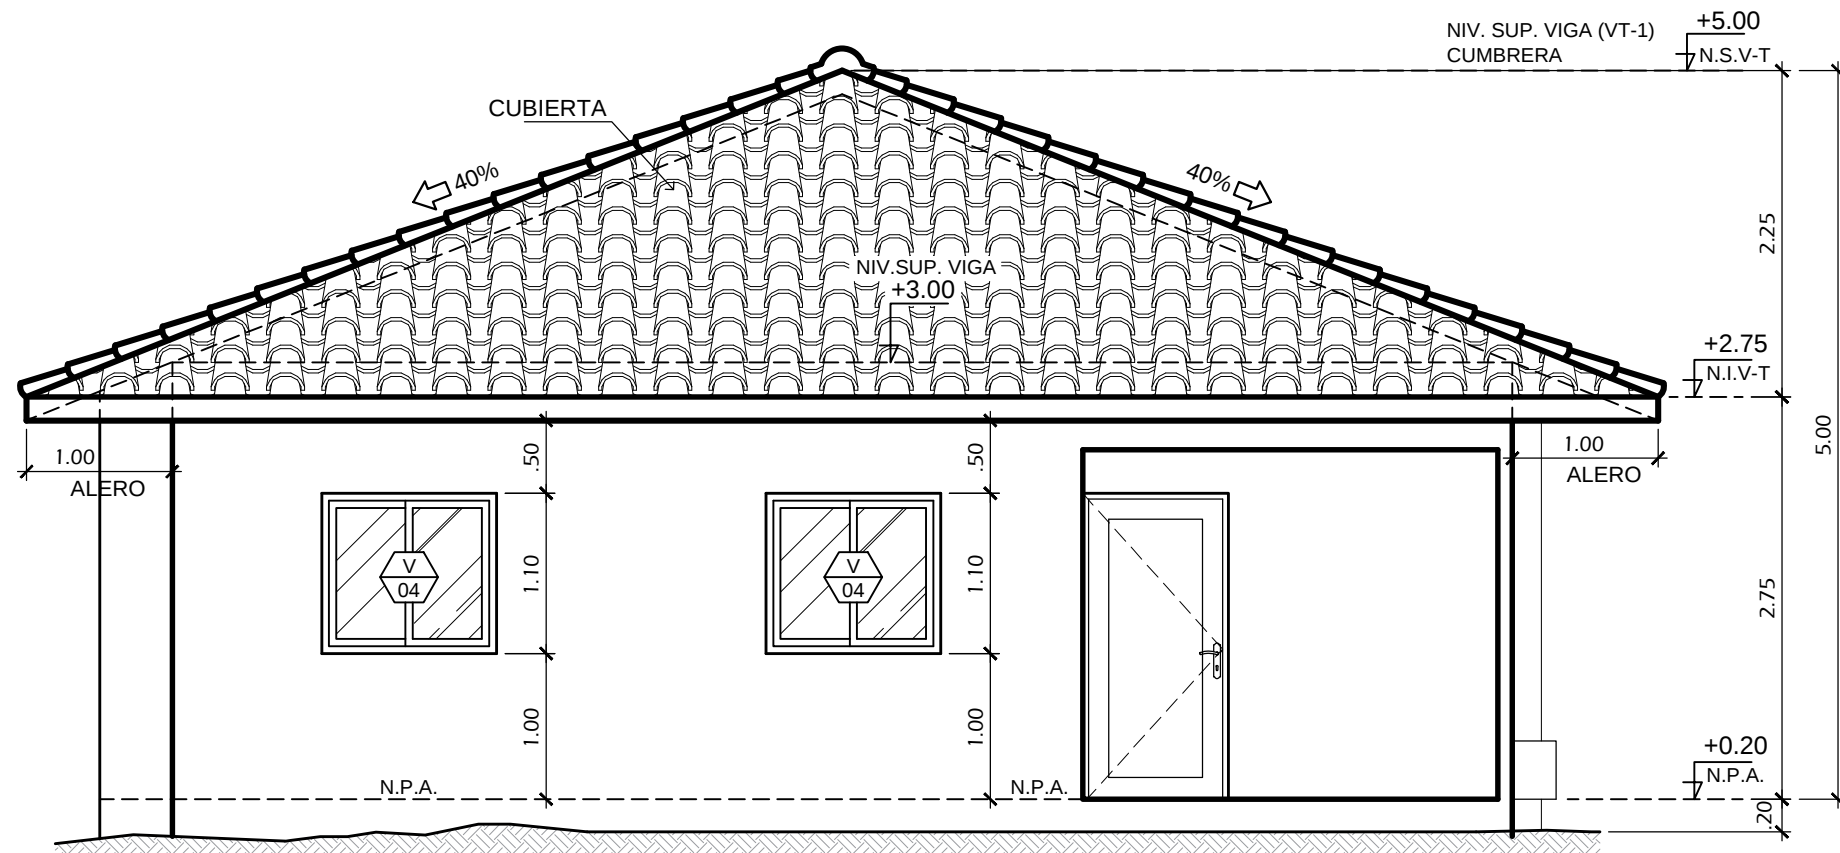


ELEVACION POSTERIOR
ESC. 1:50

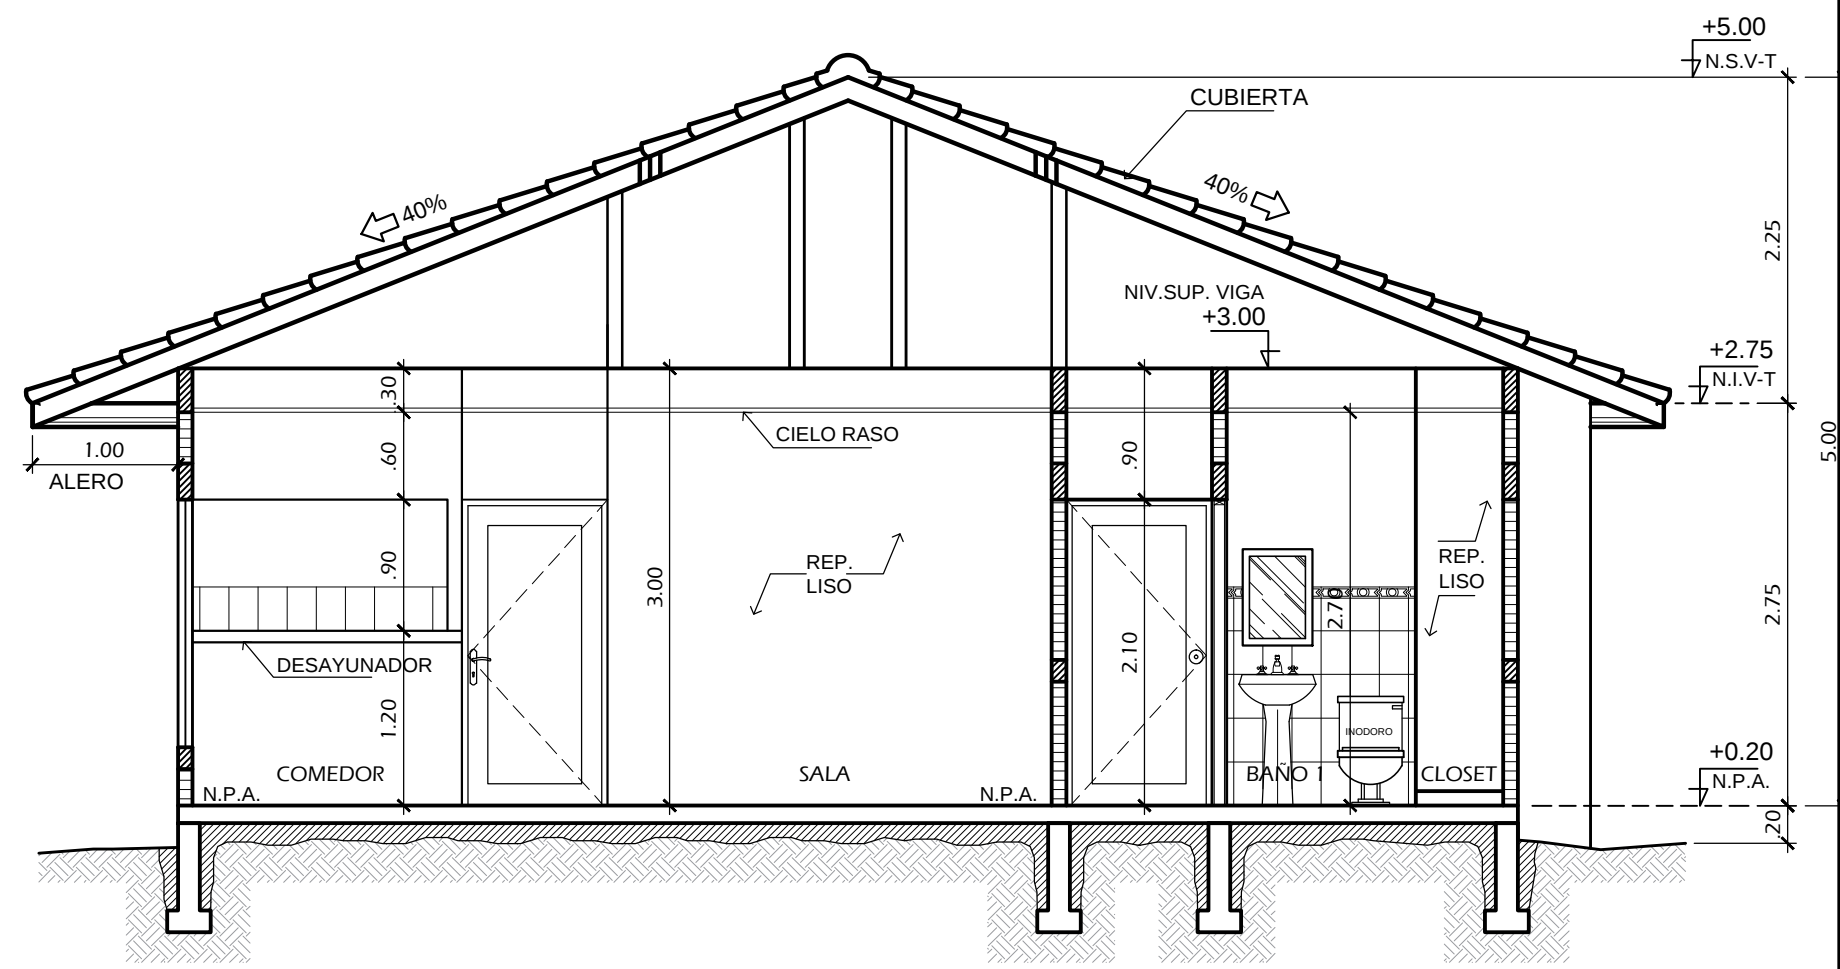


SECCION TRANSVERSAL ST-1
ESC. 1:50

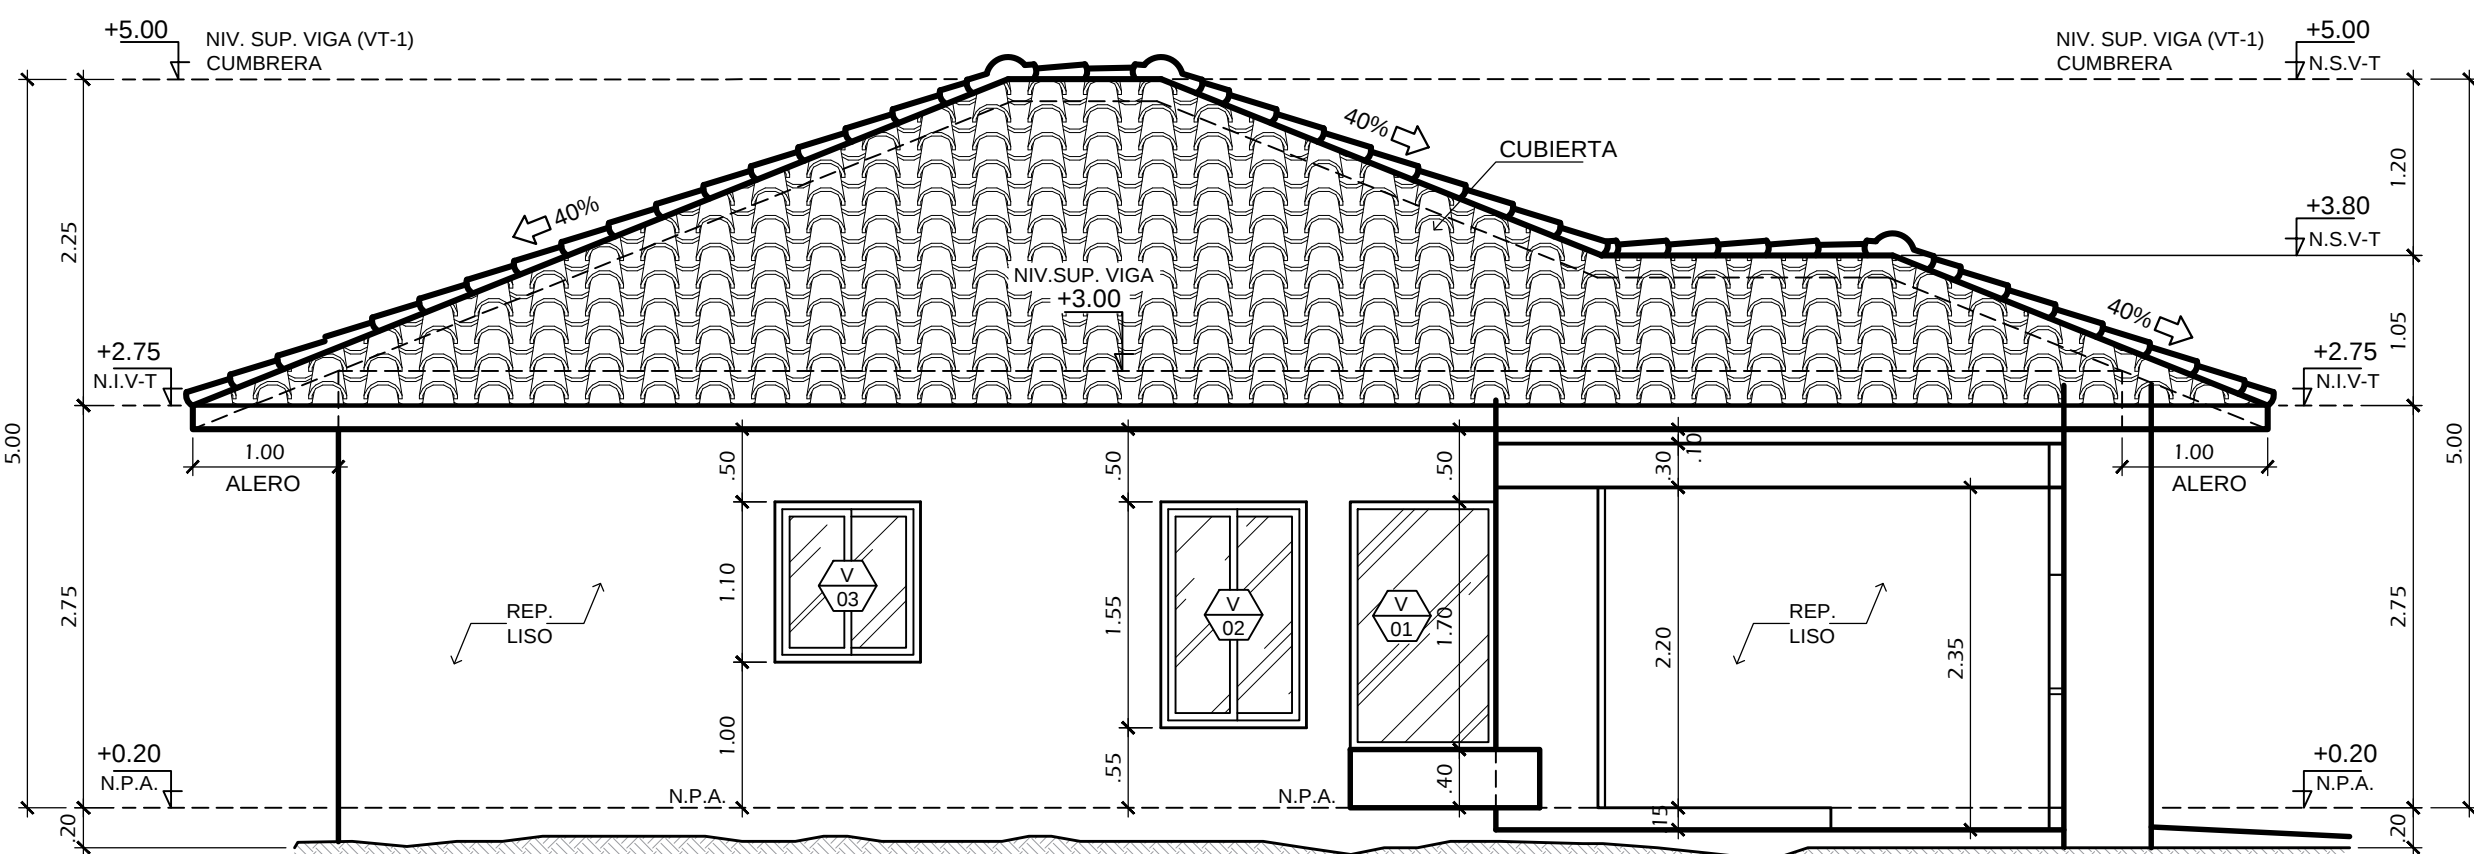

ELEVACION IZQUIERDA
ESC. 1:50

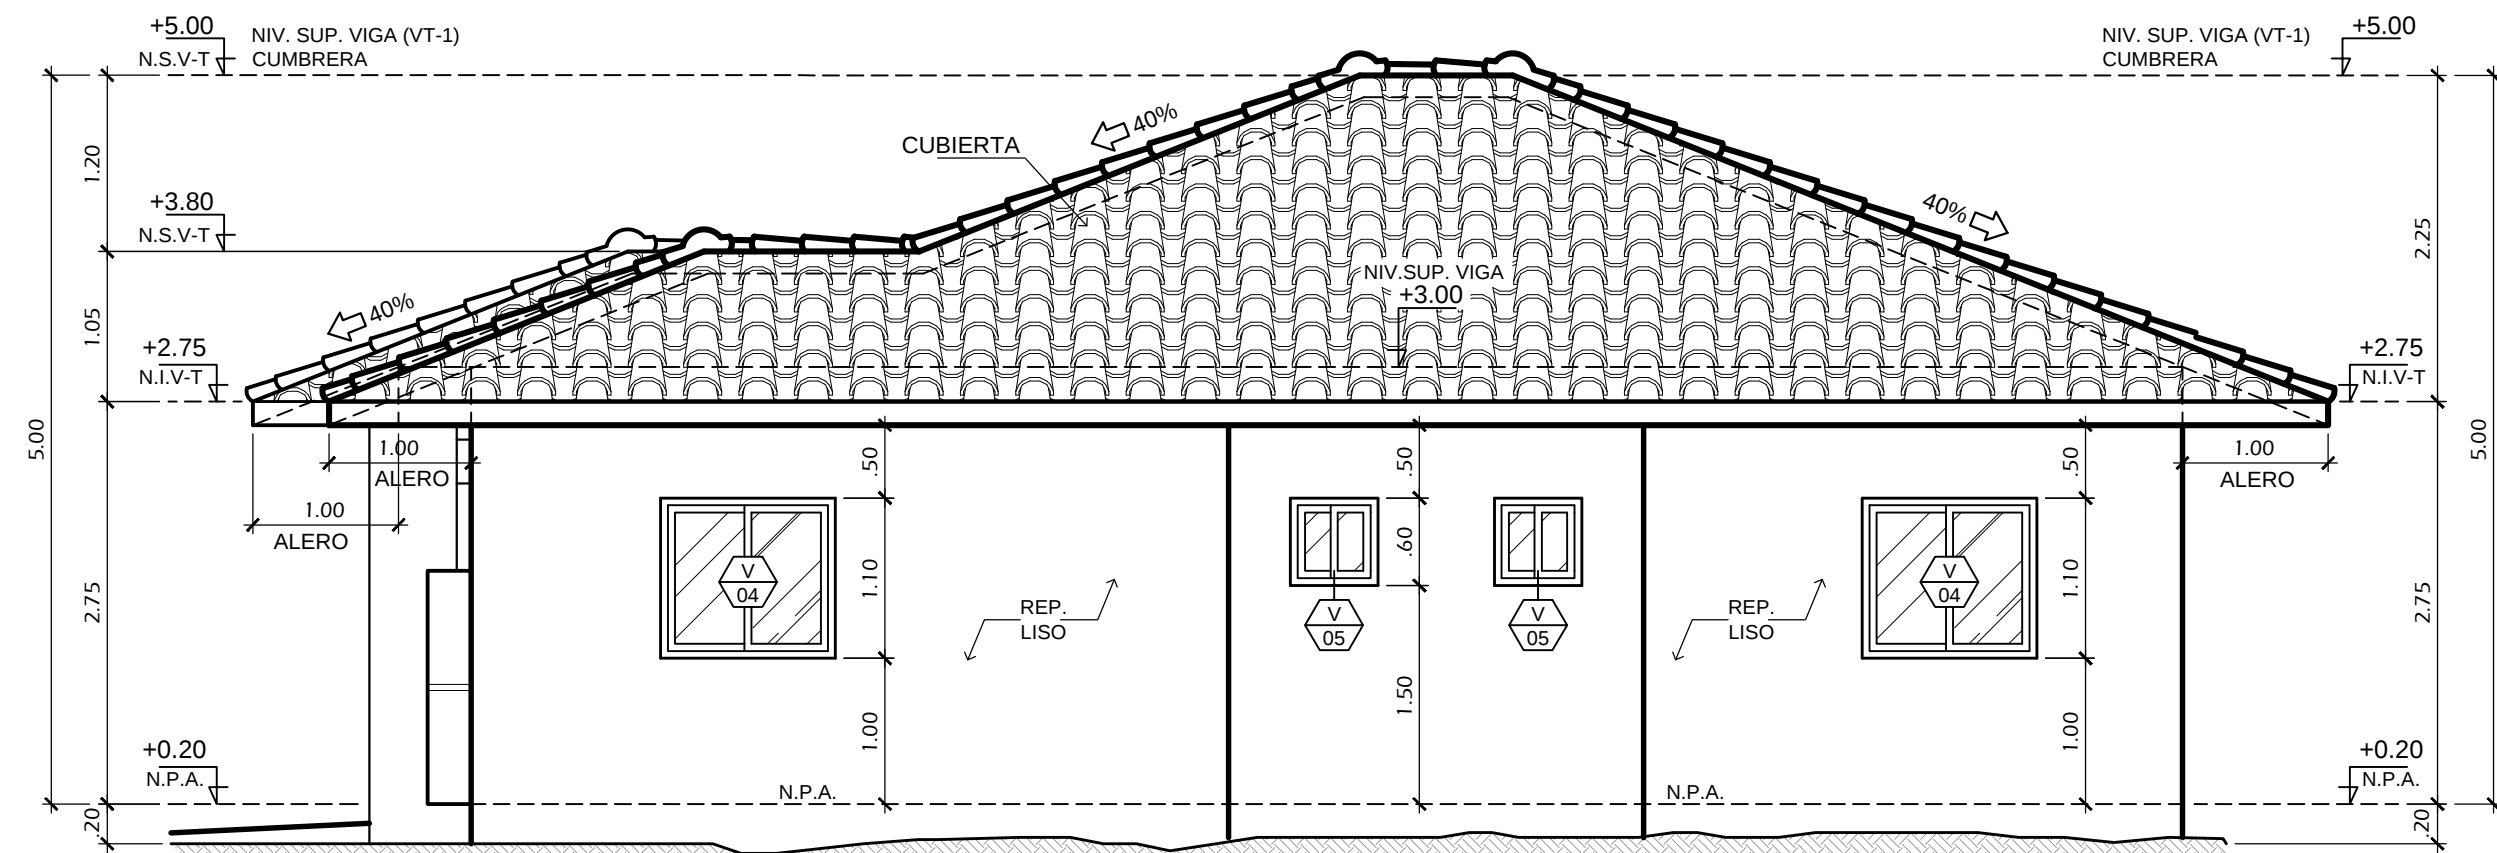

ELEVACION DERECHA
ESC. 1:50

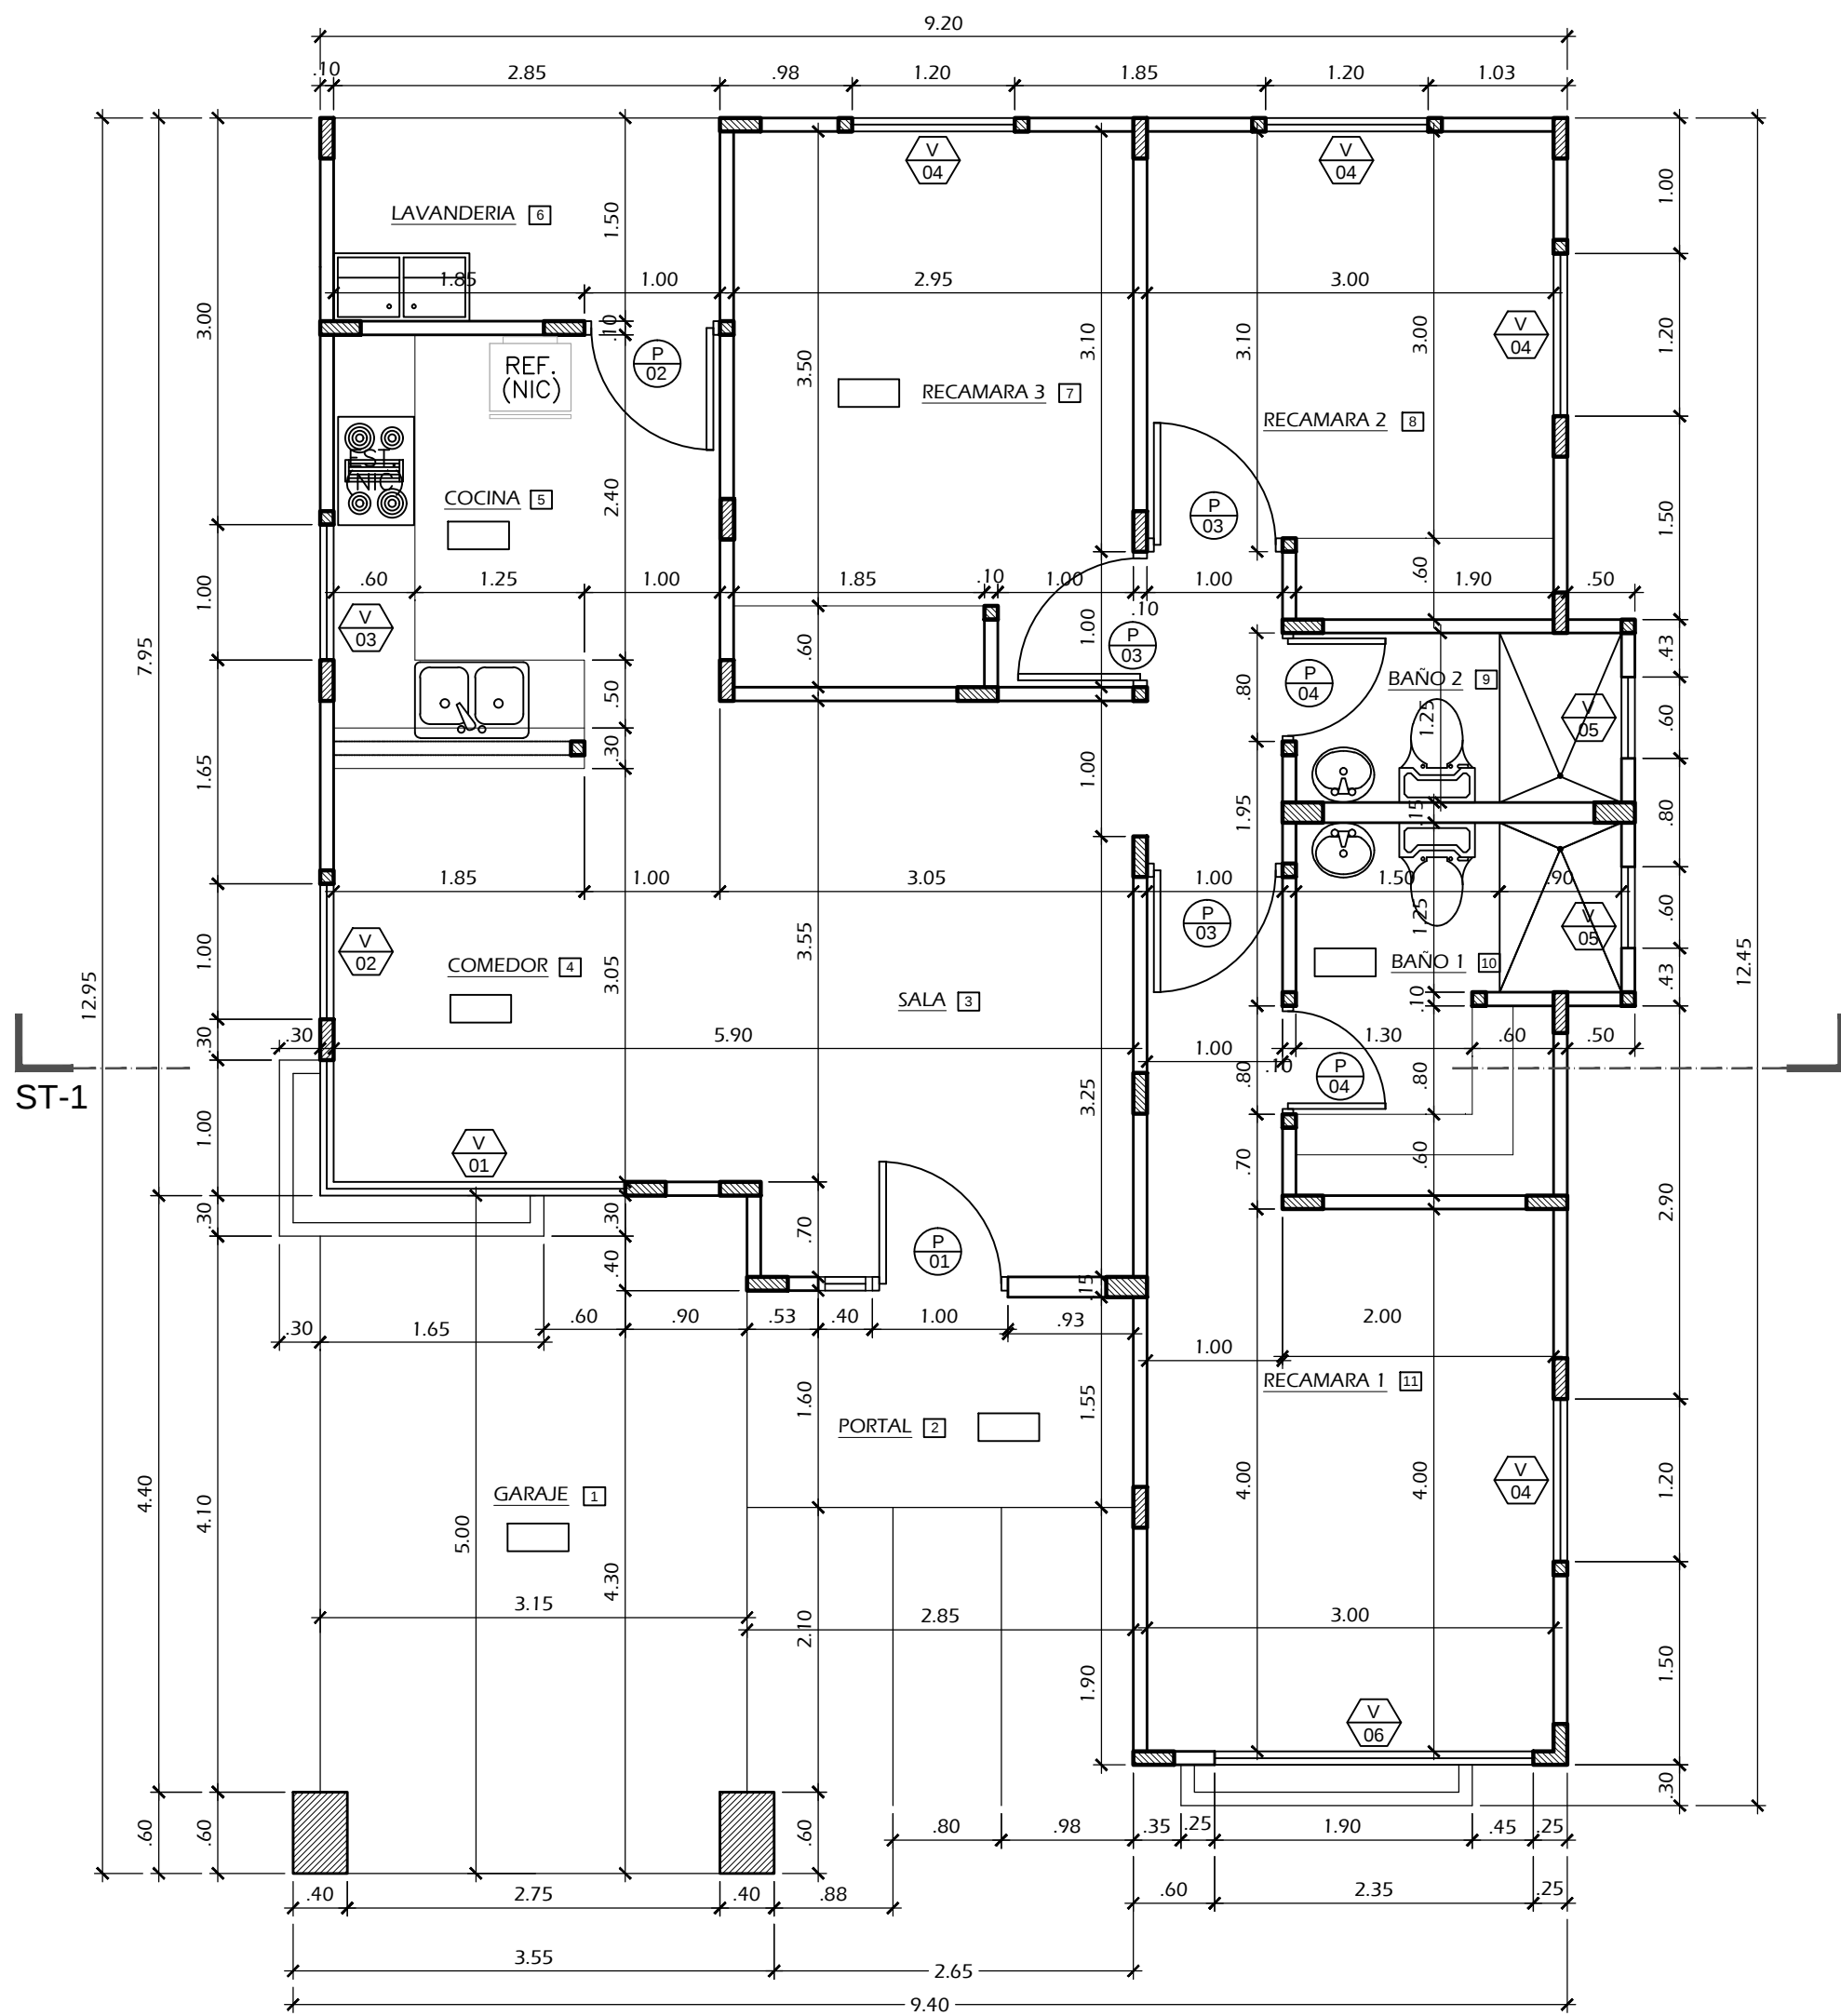

PLANTA ARQUITECTONICA
ESC. 1:50

CUADRO DE VENTANAS				
TIPO	CANT.	DIMENSIONES ANCHO ALTO	ANTEPECHO	OBSERVACIONES
V 01	1	2.25 x 1.00	1.80	PAVOS FIJOS EN "L"
V 02	1	1.00 x 1.55	0.55	DOS PAVOS CORREDIZA
V 03	1	1.00 x 1.10	1.00	DOS PAVOS CORREDIZA
V 04	4	1.20 x 1.10	1.00	DOS PAVOS CORREDIZA
V 05	2	0.60 x 0.60	1.50	DOS PAVOS CORREDIZA
V 06	1	VER ELEVACION FRONTAL Y DETALLE DE VENTANAS		PAVO FIJO

CUADRO DE PUERTAS						
TIPO	CANT.	DIMENSIONES ANCHO ALTO		MATERIAL	MARCO	OBSERVACIONES
P 01	1	1.40	2.20	EST. DE MADERA CON LAMINA DE METAL	MADERA	PUERTA DE MADERA S/LIDA TIPO TABLERO + VENTANA VIDRIO FIJO
P 02	1	1.00	2.10	EST. DE MADERA CON LAMINA DE METAL	MADERA	PUERTA DE MADERA S/LIDA TIPO TABLERO
P 03	3	1.00	2.10	PLYWOOD	MADERA	_____
P 04	2	0.80	2.10	PLYWOOD	MADERA	_____

CUADRO DE ACABADOS						
Nº	AMBIENTE	PISO	BASE	PARDES	CIELO RASO	OBSERVACIONES
1	GARAJE	HORMIGÓN LLANEADO	HORMIGÓN FLATADO	REPILLO LISO	SUSPENDIDO	MODELO Y COSTO DE LA CERÁMICA ESCOGIDO POR EL ARQUITECTO
2	PORTAL	CERÁMICA	HORMIGÓN FLATADO	REPILLO LISO	SUSPENDIDO	MODELO Y COSTO DE LA CERÁMICA ESCOGIDO POR EL ARQUITECTO
3	SALA	CERÁMICA	HORMIGÓN FLATADO	REPILLO LISO	SUSPENDIDO	MODELO Y COSTO DE LA CERÁMICA ESCOGIDO POR EL ARQUITECTO
4	COMEDOR	CERÁMICA	HORMIGÓN FLATADO	REPILLO LISO	SUSPENDIDO	MODELO Y COSTO DE LA CERÁMICA ESCOGIDO POR EL ARQUITECTO
5	COCINA	CERÁMICA	HORMIGÓN FLATADO	REPILLO LISO	SUSPENDIDO	MODELO Y COSTO DE LA CERÁMICA ESCOGIDO POR EL ARQUITECTO 2 LINEAS DE AZULEJOS ARRIBA DEL FREGADOR
6	LAVANDERIA	HORMIGÓN FLATADO	HORMIGÓN FLATADO	REPILLO LISO	SUSPENDIDO	MODELO Y COSTO DE LA CERÁMICA ESCOGIDO POR EL ARQUITECTO
7	REC. #3	CERÁMICA	HORMIGÓN FLATADO	REPILLO LISO	SUSPENDIDO	MODELO Y COSTO DE LA CERÁMICA ESCOGIDO POR EL ARQUITECTO
8	REC. #2	CERÁMICA	HORMIGÓN FLATADO	REPILLO LISO	SUSPENDIDO	MODELO Y COSTO DE LA CERÁMICA ESCOGIDO POR EL ARQUITECTO
9	BAÑO #2	CERÁMICA	HORMIGÓN FLATADO	AZULEJOS A 150 DE ALT.	SUSPENDIDO	MODELO Y COSTO DEL AZULEJO ESCOGIDO POR EL ARQUITECTO
10	BAÑO #1	CERÁMICA	HORMIGÓN FLATADO	AZULEJOS A 150 DE ALT.	SUSPENDIDO	MODELO Y COSTO DEL AZULEJO ESCOGIDO POR EL ARQUITECTO
11	CLOSET	CERÁMICA	HORMIGÓN FLATADO	REPILLO LISO	SUSPENDIDO	MODELO Y COSTO DE LA CERÁMICA ESCOGIDO POR EL ARQUITECTO
12	REC. #1	CERÁMICA	HORMIGÓN FLATADO	REPILLO LISO	SUSPENDIDO	MODELO Y COSTO DE LA CERÁMICA ESCOGIDO POR EL ARQUITECTO

LUIS ARMANDO SAAVEDRA
Ingeniero Estructural
Firma
Ley 15 DEL 26 de enero de 1959
Junta Técnica de Ingeniería y Arquitectura

Proyecto:	Residencia Unifamiliar	Resistencia:	ENCARNACIÓN RODRIGUEZ	Período:		Diseño:		Hoja No.:	1	De:	4
Ubicación:	Hacia La Playita, Corregimiento Llano Bonito, Distrito de Chitré, Prov. de Herrera, Rep. de Panamá.	Contenido:	LOCALIZACIONES, CUADROS, PLANTA ARQUITECTONICA, DET. TINAQUERA, AMPLIACION Y SECCIONES.	Diseño y revisión:	Arq. Luis A. Saavedra	Dirección de Obras y Construcciones Municipales:		Proprietario:	Luis A. Saavedra	Fecha:	Septiembre de 2019

Luis Armando Saavedra
Arquitecto Estructural
Plano original y propiedad del Arq. Luis Armando Saavedra.
Prohibida la reproducción total o parcial de este proyecto sin el consentimiento por escrito, según la ley del 8 de agosto de 1994.
Todos los medidas de este proyecto deberán ser confirmadas en el lugar por profesionales de ejecución.