583000 583100 583200 583300 583400 583500 583600

942100 942000 941900 941800 941700 941600

N

Z12

SJD2014

Z15

SJD2013

Z17

0 25 50 100 150 200 Metros

PROYECTO EÓLICO LA COLORADA

Potencia Instalada
26x V150-4.6 MW : 119,6 MW

ZONA 15


Información de la Zona

2 Predio y Área Total 14,67 Ha

Propietario	Folio Real / Anati	Hectáreas
Aquilino González Sánchez	411742 - SJD2013	3,77
Andrés Ortiz Lorenzo	443083 - SJD2014	10,9

Fuente: Catastro Propiedades, Anati, 2017


Ubicación del Proyecto, Distrito de Anton
Provincia de Coclé, Panamá

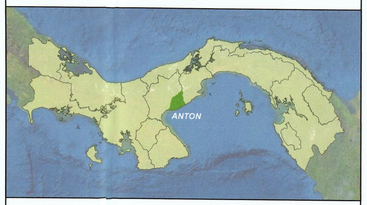

Datos Cartográficos
Proyección UTM - Datum WGS84
Huso 17 N

3E ENERGY & ENVIRONMENTAL ENGINEERING, CORP

Escala: 1:1.000 | Fecha: Julio 2020

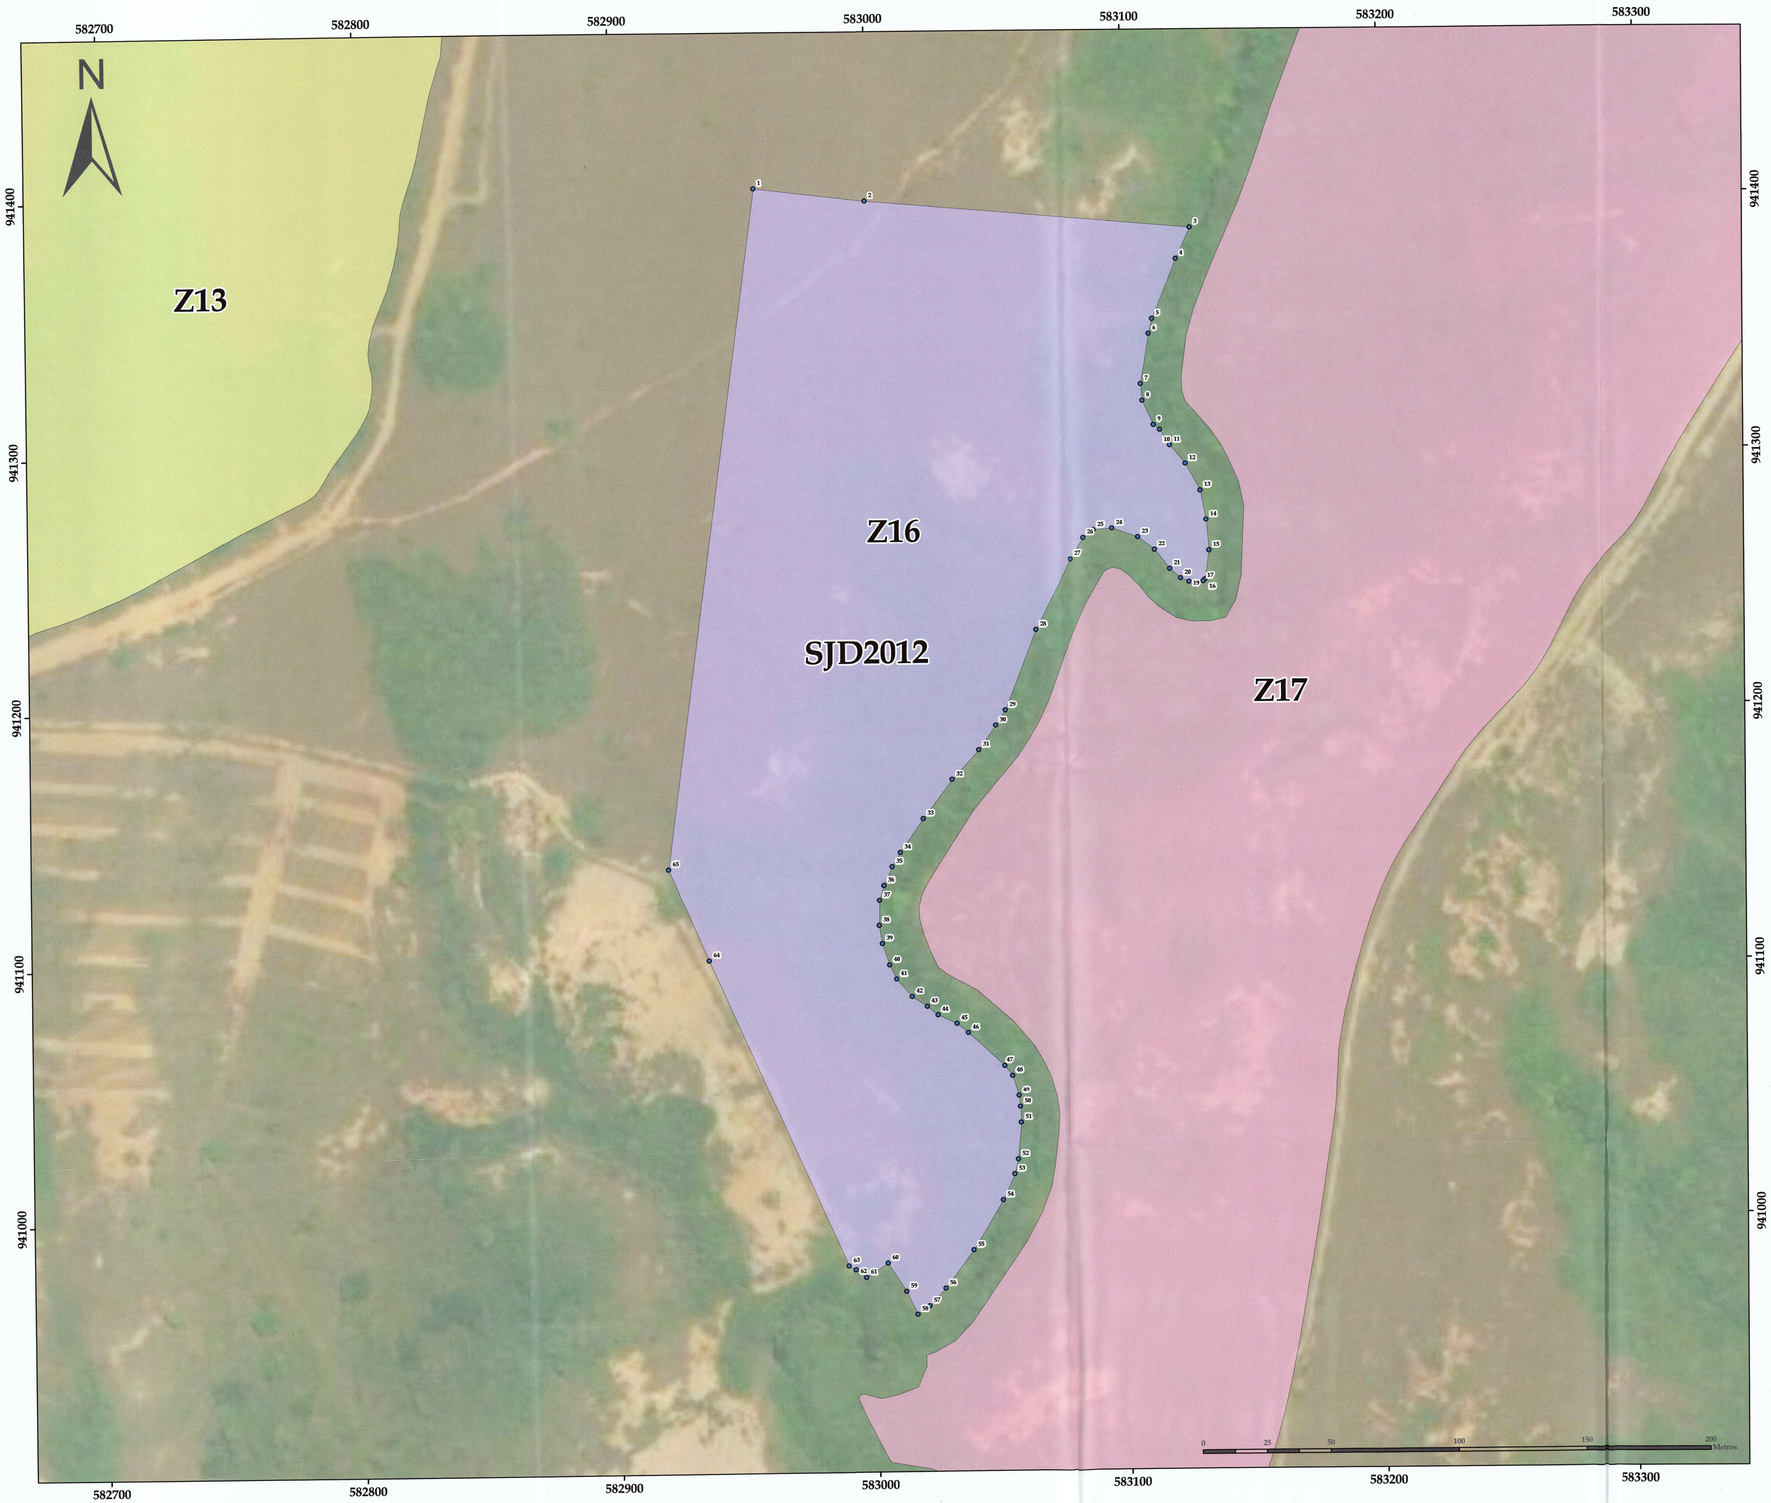

PROYECTO EÓLICO LA COLORADA

Potencia Instalada
26x V150-4.6 MW : 119,6 MW

ZONA 16

Información de la Zona

1 Predio y Área Total 5,04 Ha

Propietario	Folio Real / Anati	Hectáreas
Andrés Ortiz Lorenzo	351850 - SJD2012	5,04

Fuente: Catastro Propiedades, Anati, 2017


Ubicación del Proyecto, Distrito de Anton
Provincia de Coclé, Panamá



Datos Cartográficos
Proyección UTM - Datum WGS84
Huso 17 N

3E ENERGY & ENVIRONMENTAL ENGINEERING, CORP

Escala: 1:1.000	Fecha: Julio 2020

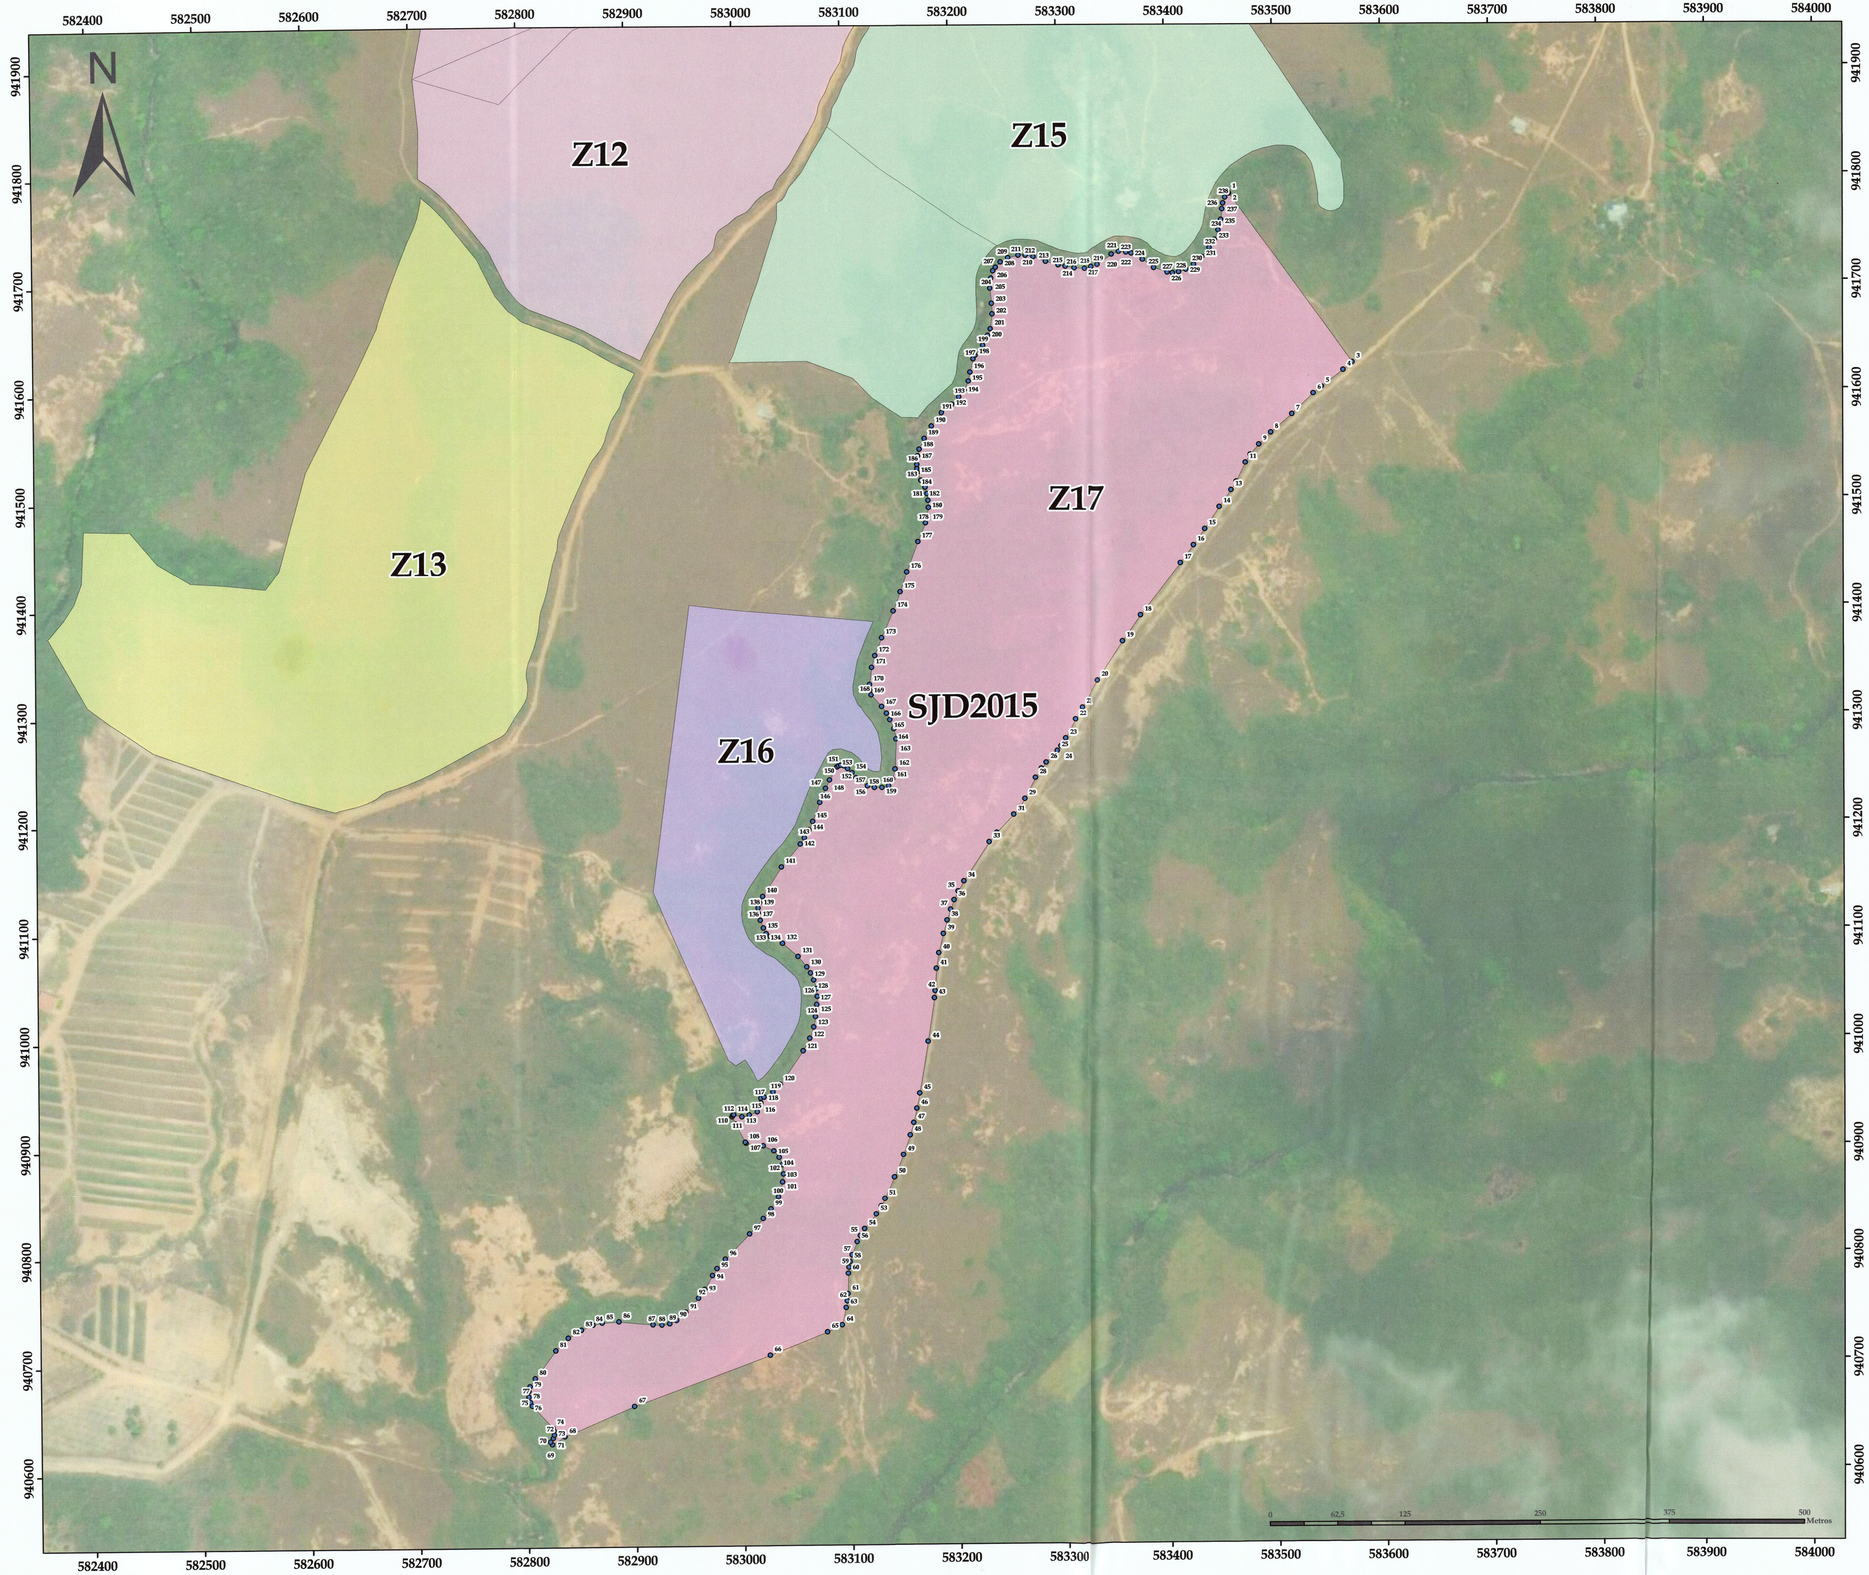

PROYECTO EÓLICO LA COLORADA

Potencia Instalada
26x V150-4.6 MW : 119,6 MW

ZONA 17

Información de la Zona

1 Predio y Área Total 21,16 Ha

Propietario	Folio Real / Anati	Hectáreas
Andrés Ortiz Martínez	424023 - SJD2015	21,16

Fuente: Catastro Propiedades, Anati, 2017

Ubicación del Proyecto, Distrito de Anton
Provincia de Coclé, Panamá




Datos Cartográficos
Proyección UTM - Datum WGS84
Huso 17 N

3E ENERGY & ENVIRONMENTAL ENGINEERING, CORP

Escala: 1:2.500	Fecha: Julio 2020

Anexo 30

Planos Generales

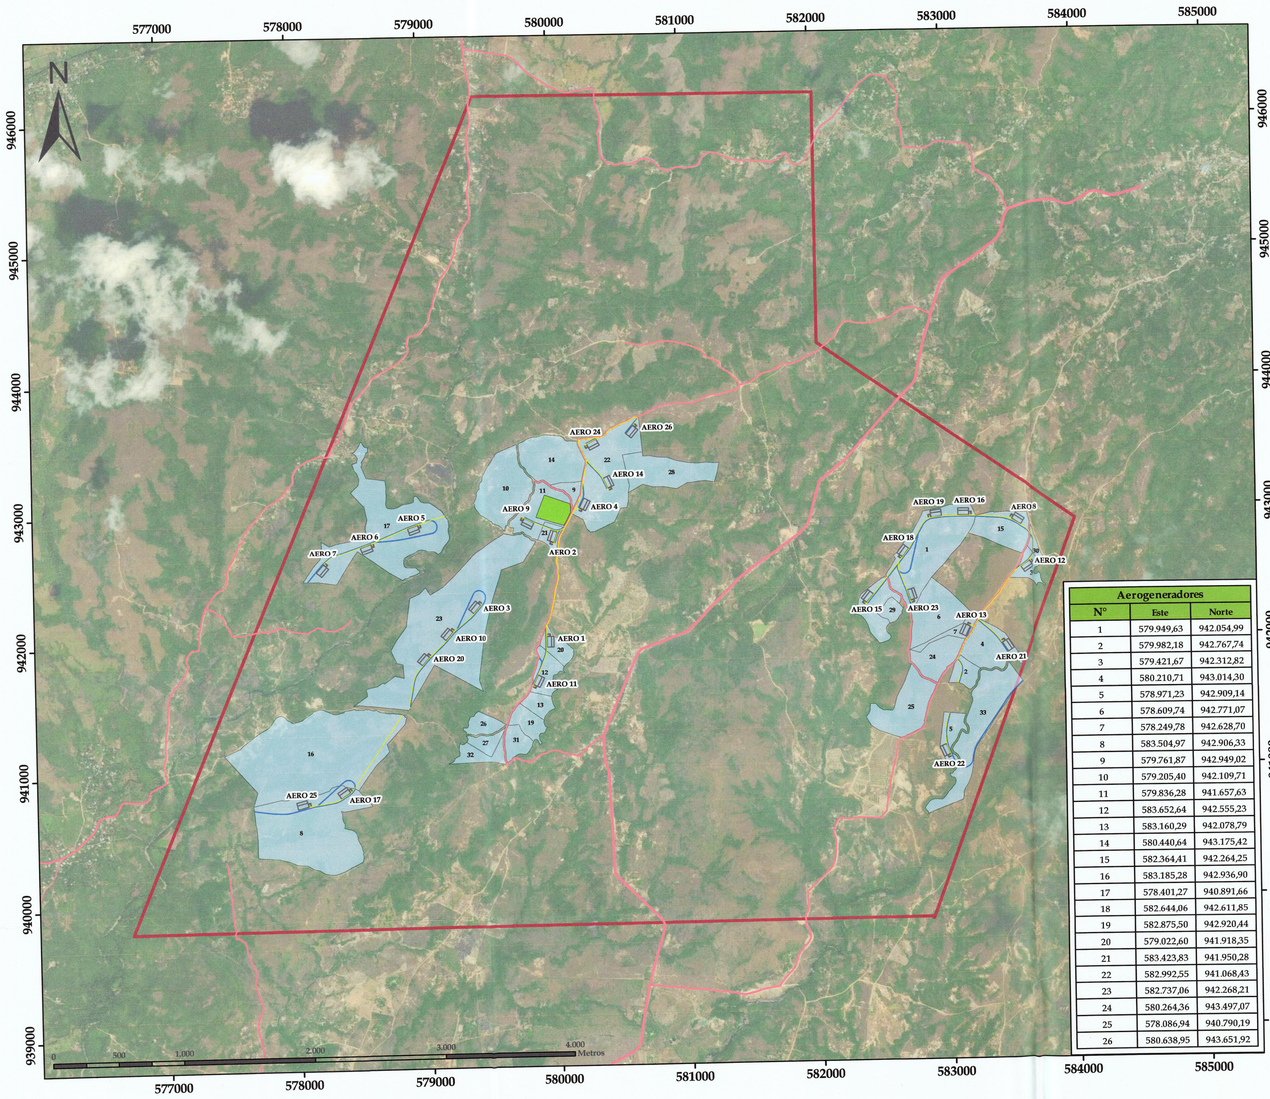

Aerogeneradores		
N°	Este	Norte
1	579.949,63	942.054,99
2	579.982,18	942.767,74
3	579.421,67	942.312,82
4	580.210,71	943.014,30
5	578.971,23	942.909,14
6	578.609,74	942.771,07
7	578.249,78	942.628,70
8	583.504,97	942.906,33
9	579.761,87	942.949,02
10	579.205,40	942.109,71
11	579.836,28	941.657,63
12	583.652,64	942.555,23
13	583.160,29	942.078,79
14	580.440,64	943.175,42
15	582.364,41	942.264,25
16	583.185,28	942.936,90
17	578.401,27	940.891,66
18	582.644,06	942.611,85
19	582.875,50	942.920,44
20	579.022,60	941.918,35
21	583.423,83	941.950,28
22	582.992,55	941.068,43
23	582.737,06	942.268,21
24	580.264,36	943.497,07
25	578.086,94	940.790,19
26	580.638,95	943.651,92

PROYECTO EÓLICO LA COLORADA

Potencia Instalada
26x V150-4.6 MW : 119,6 MW

Simbología

- Plataformas
- Cable de Media Tensión
- Caminos de Servicios
- Zona de Acopio y Almacenamiento
- Caminos Públicos
- Predios del Proyecto
- Área de Licencia

Terreno	Folio Real / ANATI		Propietario
1	376395	SJD2105	Aquilino González Sánchez
2	411742	SJD2013	Aquilino González Sánchez
3	335423	SJD2021	Ángel Santo González Alonzo
4	443083	SJD2014	Andrés Ortiz Lorenzo
5	351850	SJD2012	Andrés Ortiz Lorenzo
6	30137302	SJD2063	Georgina Sánchez de Mendoza
7		SJD71008	Evangelisto Santana Valdés
8	351609	SJD18020	Ovidio Morán Calderón
9	419269	SJD18227	Mercedes del Rosario
10	458880	SJD18248	Mercedes del Rosario
11		SJD18247	Mercedes del Rosario
12	473591	SJD18033	Bolbina Alvarez Aguilar
13	409702	SJD18032	Celestino Martínez Rodríguez
14	40261	SJD18226	Elida Martínez de Martínez
15	380769	SJD2130	Segundo González Mendoza
16	389015	SJD18027	Segunda Rodríguez de Moran
17	30294602	PAJ67026	Eleuterio Rodríguez Morán y otros
18	375820	SJD2001	Fotis Juan Antoniw Rodríguez
19	465707	SJD18442	María de Lourdes Gálvez de Clement
20		SJD18044	María de Lourdes Gálvez de Clement
21		SJD77004	María de Lourdes Gálvez de Clement
22	33351	SJD18253	Inversiones Buona Terra, S.A. (Nicola Pirro)
23	381005	SJD18039	Miguel Magallón Reyes
24		SJD2116	Evangelisto Santana Valdés
25		SJD2307	Evangelisto Santana Valdés
26	377254	SJD18066	Higinio Moran Rodríguez
27	357174	SJD18025	Higinio Moran Rodríguez
28	30137455	SJD59011	Fundación Advinic (Nicola Pirro)
29		SJD2003	Fotis Juan Antoniw Rodríguez
30	30172259	SJD2114	Ana Gonzalez
31	354092	SJD18031	Frederico Diaz
32	442958	SJD18094	Juan Rodriguez Martinez
33	424025	SJD2015	Andrés Ortiz Martínez


Ubicación del Proyecto, Distrito de Anton
Provincia de Coclé, Panamá



Datos Cartográficos
Proyección UTM - Datum WGS84
Huso 17 N

3E ENERGY & ENVIRONMENTAL ENGINEERING, CORP

Escala: 1:20.000 | Fecha: Septiembre 2020

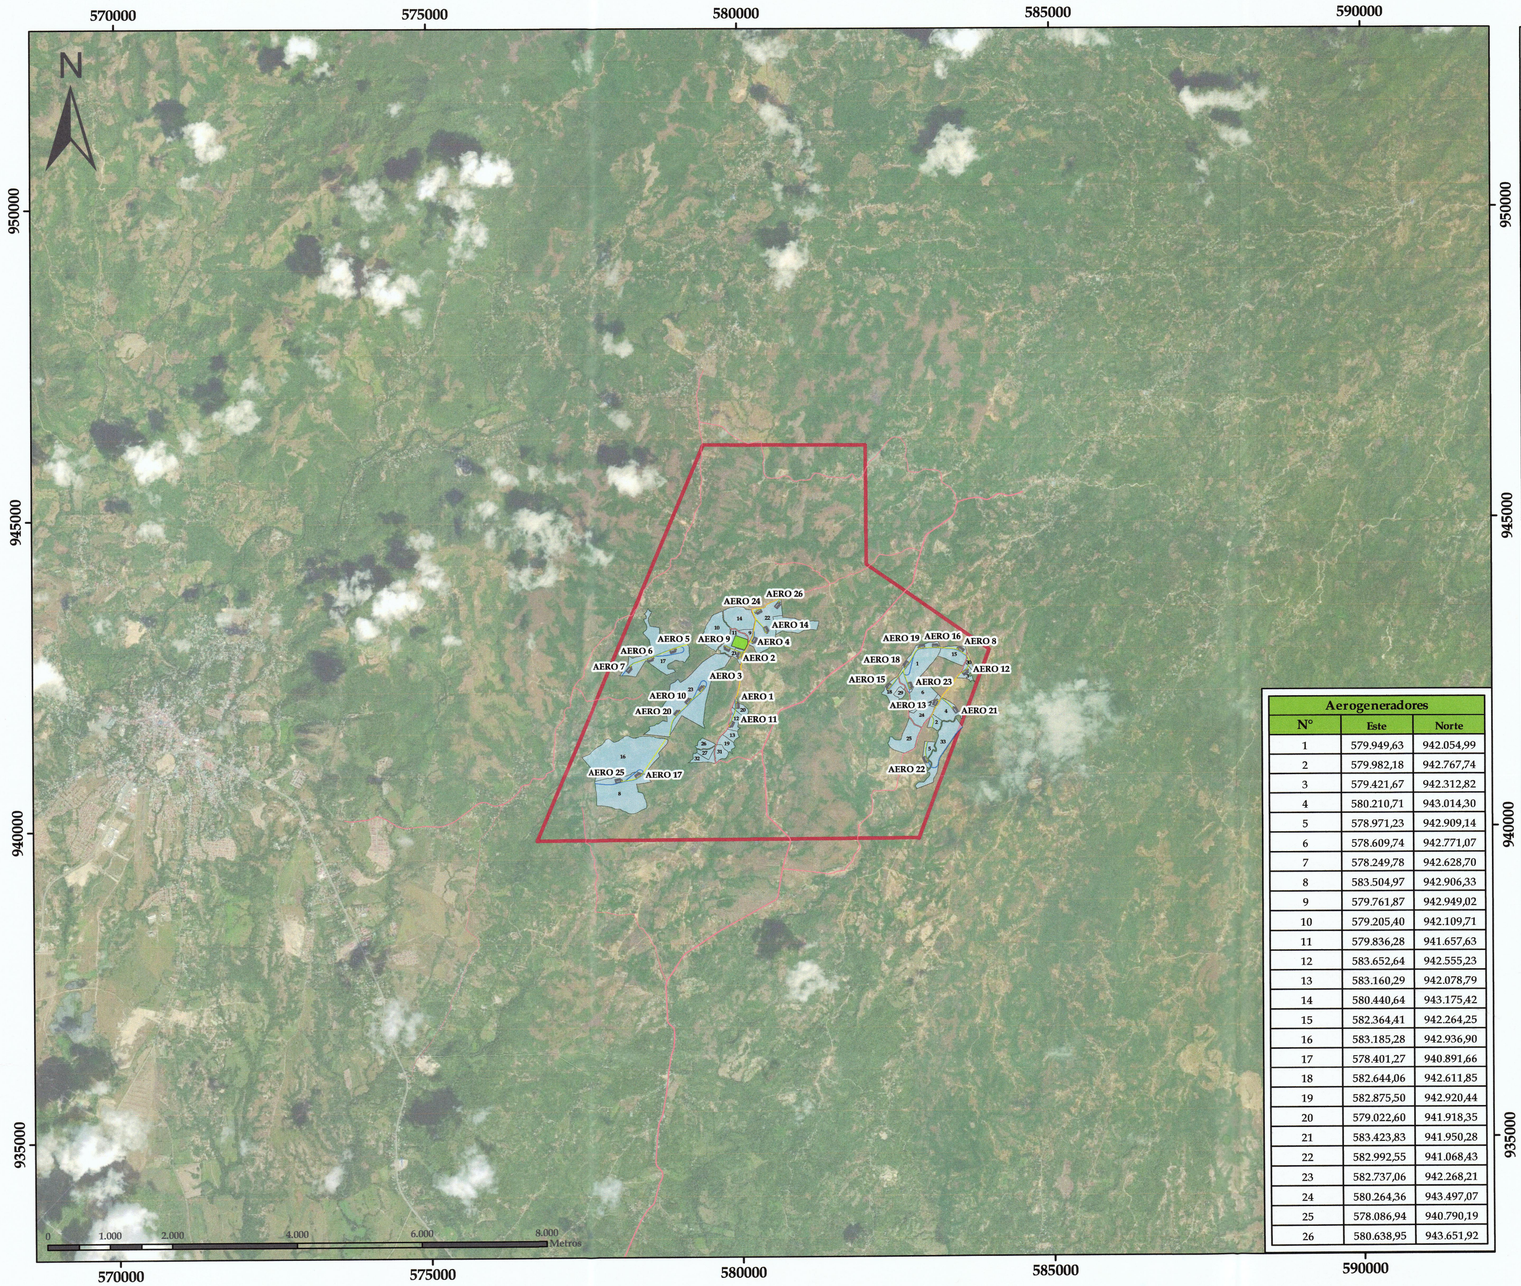

Aerogeneradores		
N°	Este	Norte
1	579.949,63	942.054,99
2	579.982,18	942.767,74
3	579.421,67	942.312,82
4	580.210,71	943.014,30
5	578.971,23	942.909,14
6	578.609,74	942.771,07
7	578.249,78	942.628,70
8	583.504,97	942.906,33
9	579.761,87	942.949,02
10	579.205,40	942.109,71
11	579.836,28	941.657,63
12	583.652,64	942.555,23
13	583.160,29	942.078,79
14	580.440,64	943.175,42
15	582.364,41	942.264,25
16	583.185,28	942.936,90
17	578.401,27	940.891,66
18	582.644,06	942.611,85
19	582.875,50	942.920,44
20	579.022,60	941.918,35
21	583.423,83	941.950,28
22	582.992,55	941.068,43
23	582.737,06	942.268,21
24	580.264,36	943.497,07
25	578.086,94	940.790,19
26	580.638,95	943.651,92

PROYECTO EÓLICO LA COLORADA

Potencia Instalada
26x V150-4.6 MW : 119,6 MW

Simbología

- Plataformas
- Cable de Media Tensión
- Caminos de Servicios
- Zona de Acopio y Almacenamiento
- Caminos Públicos
- Predios del Proyecto
- Área de Licencia

Terreno	Folio Real / ANATI		Propietario
1	376395	SJD2105	Aquilino González Sánchez
2	411742	SJD2013	Aquilino González Sánchez
3	355423	SJD2021	Ángel Santo González Alonzo
4	443083	SJD2014	Andrés Ortiz Lorenzo
5	351850	SJD2012	Andrés Ortiz Lorenzo
6	30137362	SJD2063	Georgina Sánchez de Mendoza
7	SJD71008		Evangelisto Santana Valdés
8	351609	SJD18020	Ovidio Morán Calderón
9	419269	SJD18227	Mercedes del Rosario
10	458880	SJD18248	Mercedes del Rosario
11	SJD18247		Mercedes del Rosario
12	473591	SJD18033	Balbina Arauz Aguilar
13	409702	SJD18032	Celestino Martínez Rodríguez
14	40261	SJD18226	Elida Martínez de Martínez
15	380769	SJD2130	Segundo González Mendoza
16	389015	SJD18027	Segunda Rodríguez deMoran
17	30294642	PAJ67026	Eleuterio Rodríguez Morán y otros
18	375820	SJD2001	Fotis Juan Antoniw Rodríguez
19	465707	SJD18442	María de Lourdes Gálvez de Clement
20	SJD18044		María de Lourdes Gálvez de Clement
21	SJD77004		María de Lourdes Gálvez de Clement
22	33351	SJD18253	Inversiones Buona Terra, S.A. (Nicola Pirro)
23	381005	SJD18039	Miguel Magallón Reyes
24	SJD2116		Evangelisto Santana Valdés
25	SJD2307		Evangelisto Santana Valdés
26	377254	SJD18066	Higinio Moran Rodriguez
27	357174	SJD18025	Higinio Moran Rodriguez
28	30137435	SJD59011	Fundación Advinic (Nicola Pirro)
29	SJD2003		Fotis Juan Antoniw Rodríguez
30	30172259	SJD2114	Ana Gonzalez
31	354092	SJD18031	Frederico Diaz
32	442958	SJD18094	Juan Rodriguez Martinez
33	424023	SJD2015	Andrés Ortiz Martinez


Ubicación del Proyecto, Distrito de Anton
Provincia de Coclé, Panamá



Datos Cartográficos
Proyección UTM - Datum WGS84
Huso 17 N

3E ENERGY & ENVIRONMENTAL ENGINEERING, CORP

Escala: 1:50.000 | Fecha: Septiembre 2020

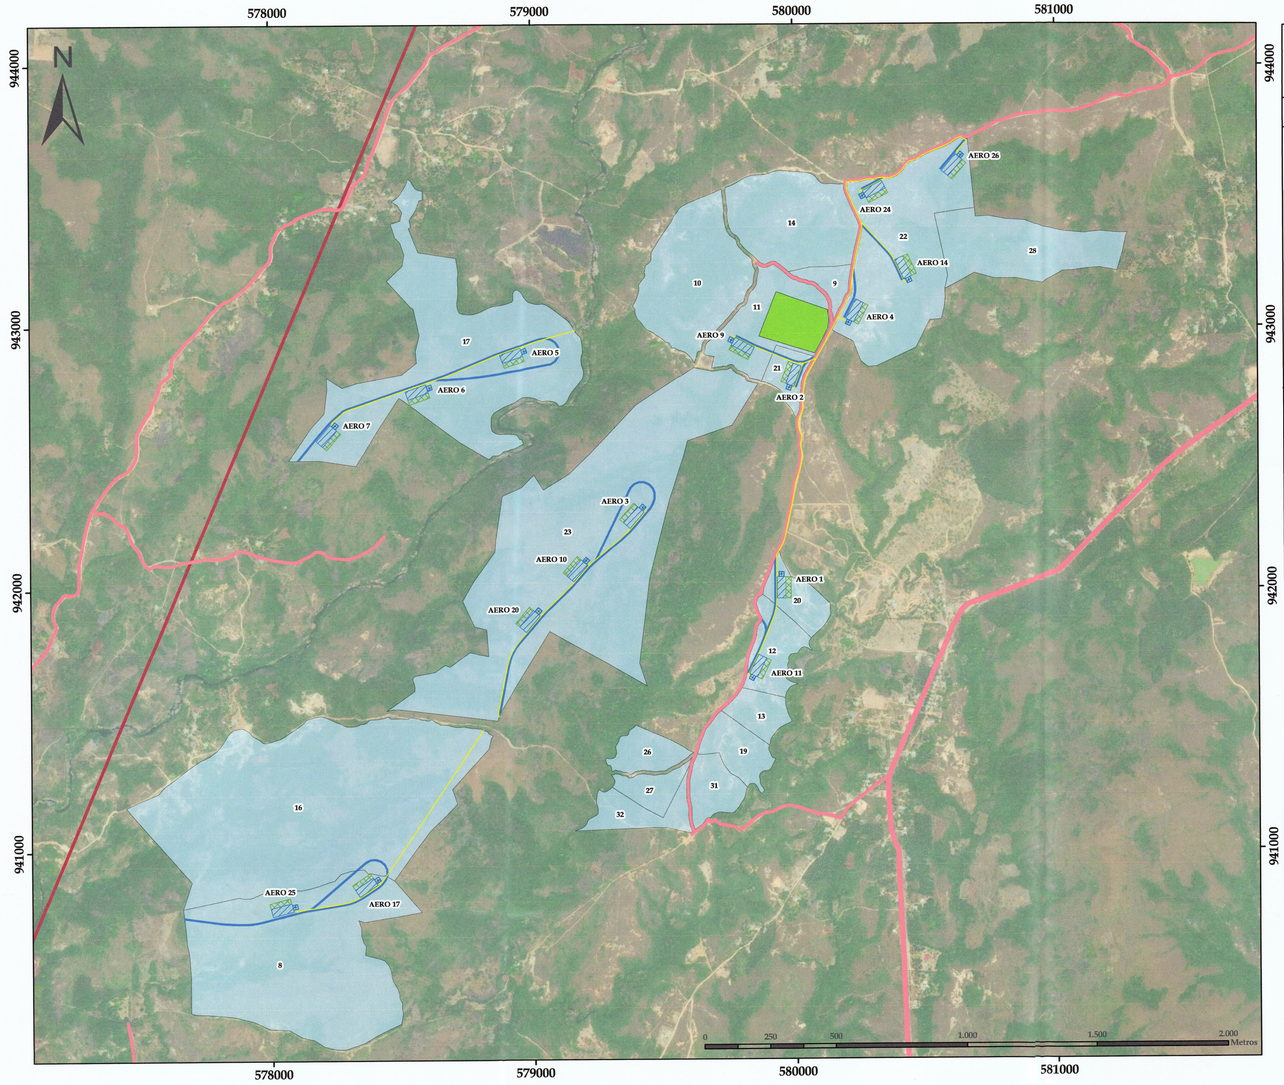

PROYECTO EÓLICO LA COLORADA

Potencia Instalada
26x V150-4.6 MW : 119,6 MW

Zona 1

Simbología

- Cable de Media Tensión
- Caminos de Servicios
- Zona de Acopio y Almacenamiento
- Caminos Públicos
- Predios del Proyecto
- Área de Licencia

Plataformas

- Permanente (Fundación y Zona de Grúas)
- Temporal (Acopio de Aspas)

Predios y Componentes Zona 1

Terreno	Folio Real / ANATI		Propietario	Cantidad de Aerogeneradores
				Cantidad
8	355609	5ID18020	Ovidio Morán Calderón	2
11	5ID18247		Mercedes del Rosario	1
12	473591	5ID18033	Balbina Arauz Aguilar	1
16	389033	5ID18027	Segunda Rodríguez de Moran	
17	30296642	PAR07226	Eleuterio Rodríguez Morán y otros	3
20	5ID18064		María de Lourdes Galvez de Clement	1
21	5ID77004		María de Lourdes Galvez de Clement	1
22	33331	5ID18233	Inversiones Buena Tierra, S.A. (Nicola Pinto)	4
23	381005	5ID18039	Miguel Magallón Reyes	3

Terreno	Plataforma y área de montaje grúa principal			Zona de Acopio y Almacenamiento
	Temporal	Permanente		
	Zona de Aspas (m²)	Fundación (m²)	Zona de Grúas y Acopio (m²)	Superficie (Ha)
8	3.280	800	5.412	
11	1.640	600	2.706	6,00
12	1.640	600	2.706	
17	4.920	1.200	8.118	
20	1.640	600	2.706	
21	1.640	600	2.706	
22	6.560	1.600	10.824	
23	4.920	1.200	8.118	

Terreno	Caminos de Servicios		Cableado	
	Longs (metros)	Superficie (m²)	Longs (metros)	Superficie (m²)
8	1.059,74	7.368,77	419,33	836,01
11	154,88	1.084,05	182,77	365,28
12	331,72	2.289,96	310,68	619,80
16	173,98	1.204,69	668,43	1.336,93
17	1.698,05	11.694,33	1.033,39	2.103,51
20	174,01	1.217,71	207,59	413,16
21	273,01	1.898,79	283,15	565,42
22	684,73	4.803,54	556,57	1.112,12
23	1.517,46	10.474,77	1.064,83	2.125,26


Ubicación del Proyecto, Distrito de Anton Provincia de Coclé, Panamá



Datos Cartográficos
Proyección UTM - Datum WGS84
Huso 17 N

3E ENERGY & ENVIRONMENTAL ENGINEERING, CORP

Escala: 1:10.000 | Fecha: Septiembre 2020

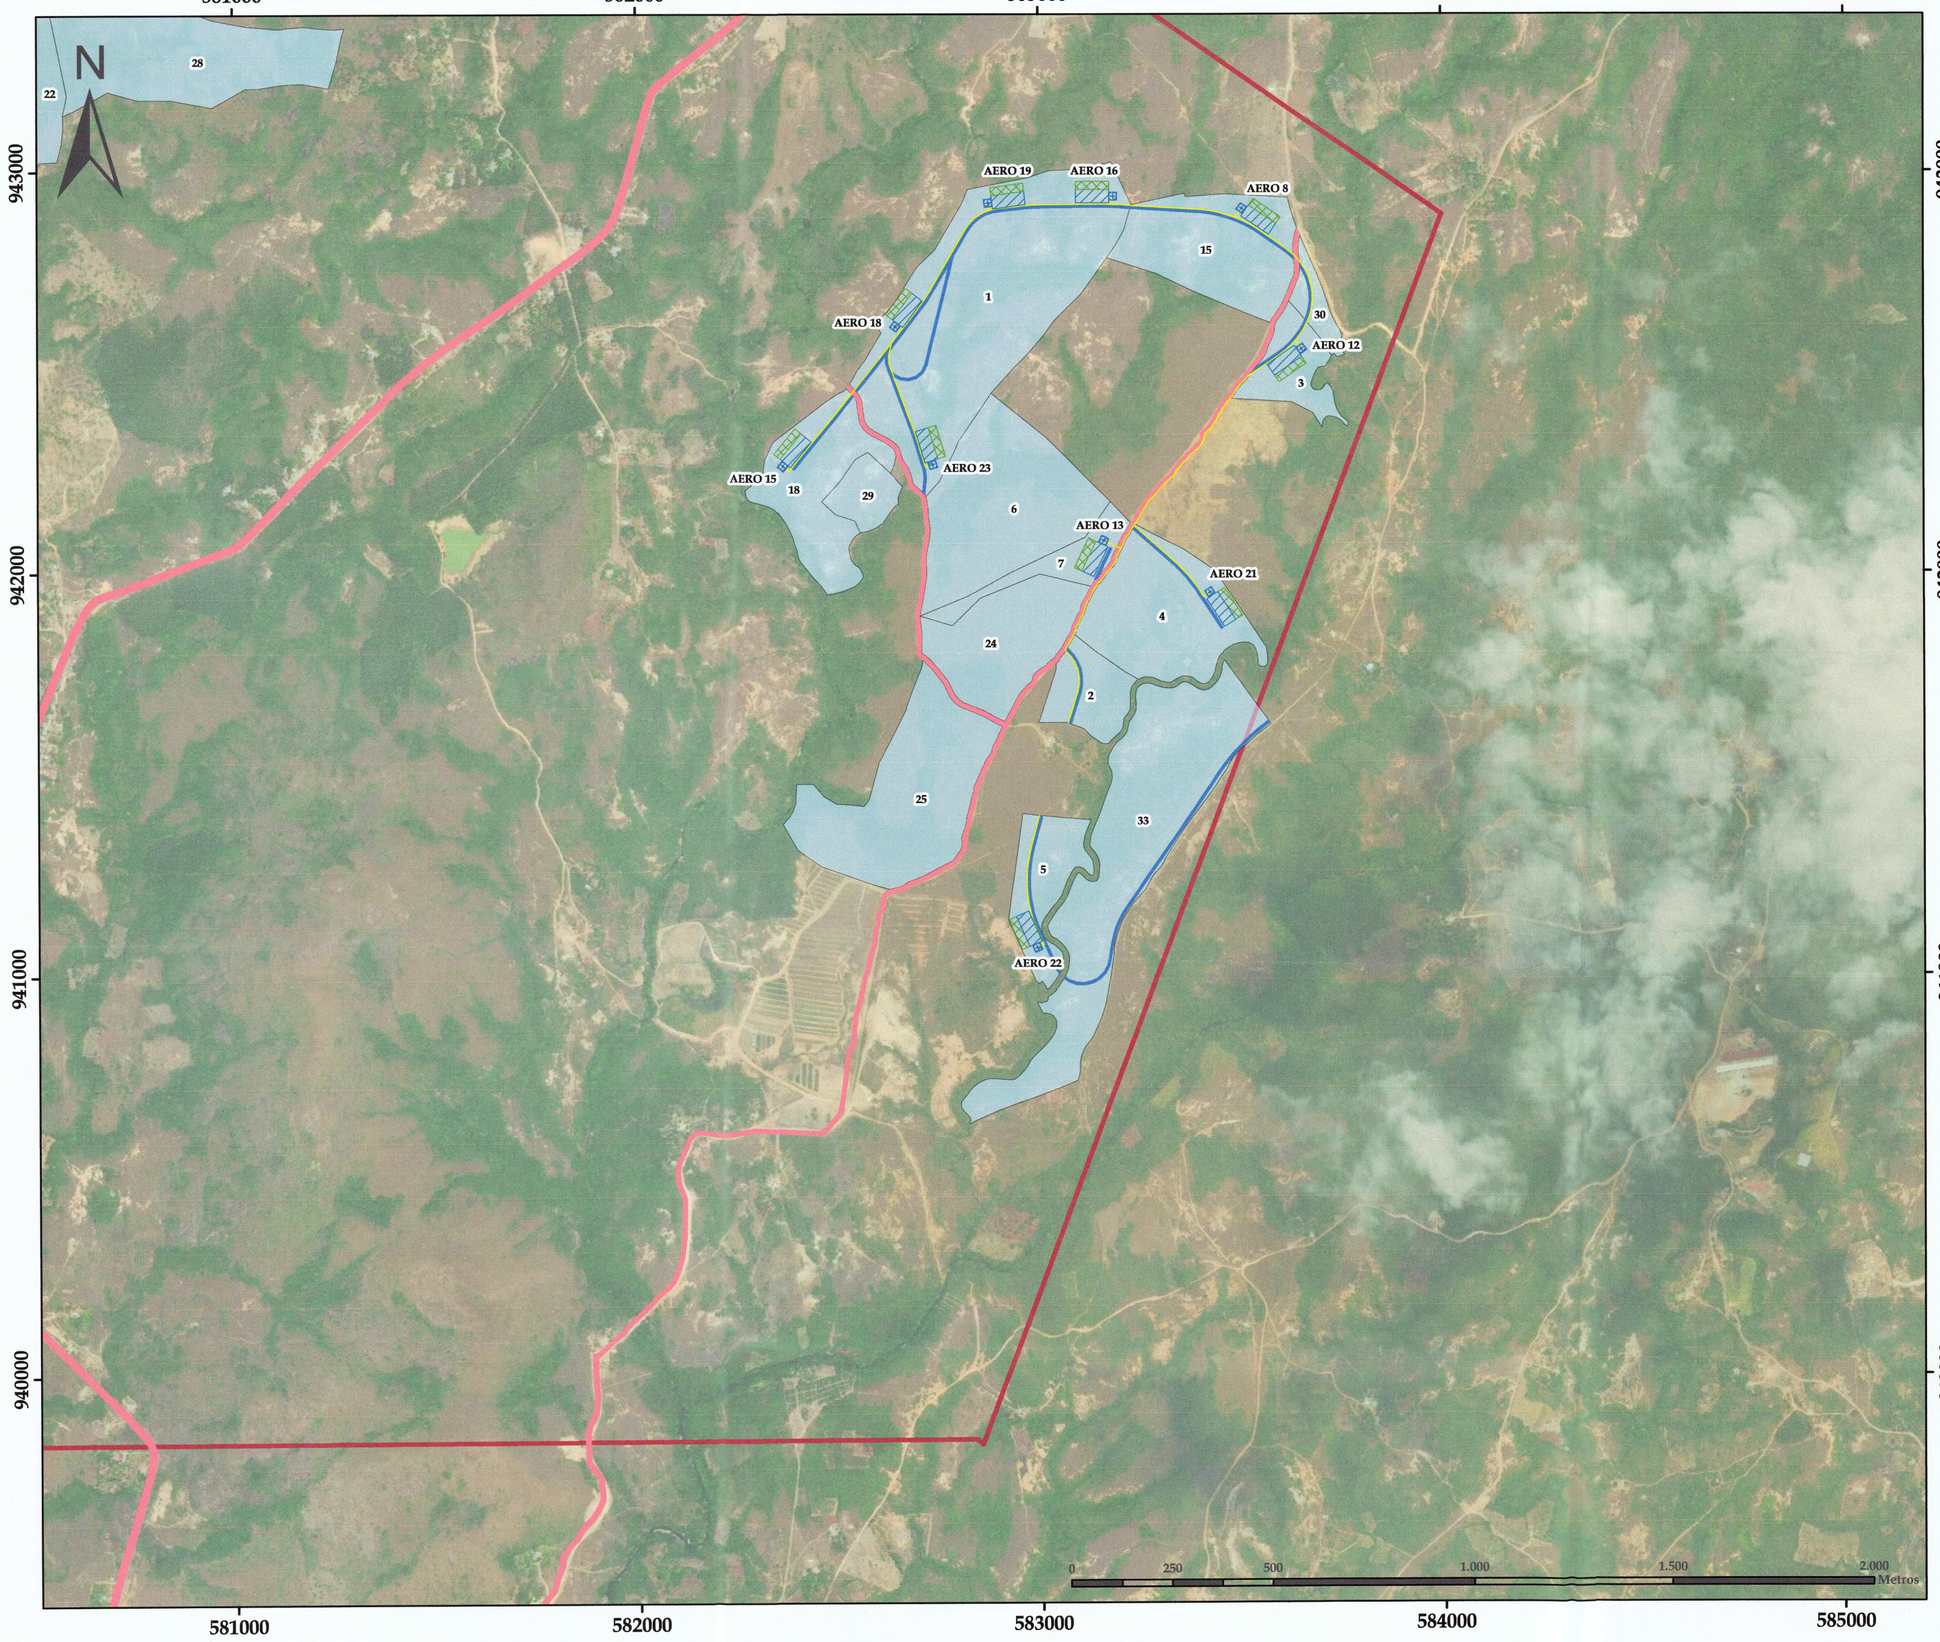

PROYECTO EÓLICO LA COLORADA

Potencia Instalada
26x V150-4.6 MW : 119,6 MW

Zona 2

Simbología

- Cable de Media Tensión
- Caminos de Servicios
- Zona de Acopio y Almacenamiento
- Caminos Públicos
- Predios del Proyecto
- Área de Licencia

Plataformas

- Permanente (Fundación y Zona de Grúas)
- Temporal (Acopio de Aspas)


Predios y Componentes Zona 2

Terreno	Folio Real / ANATI		Propietario	Cantidad de Aerogeneradores
				Cantidad
1	376395	SJD2105	Aquilino González Sánchez	4
2	411742	SJD2013	Aquilino González Sánchez	
3	355423	SJD2021	Ángel Santo González Alonzo	1
4	443083	SJD2014	Andrés Ortiz Lorenzo	1
5	351850	SJD2012	Andrés Ortiz Lorenzo	1
7	SJD71008		Evangelisto Santana Valdés	1
15	380769	SJD2130	Segundo González Mendoza	1
18	375820	SJD2001	Fotis Juan Antoniw Rodríguez	1
30	30172259	SJD2114	Ana Gonzalez	
33	424023	SJD2015	Andrés Ortiz Martínez	

Terreno	Plataforma y área de montaje grúa principal		
	Temporal	Permanente	
	Zona de Aspas (m²)	Funadación (m²)	Zona de Grúas y Acopio (m²)
1	6.560	1.600	10.824
3	1.640	400	2.706
4	1.640	400	2.706
5	1.640	400	2.706
7	1.640	400	2.706
15	1.640	400	2.706
18	1.640	400	2.706

Terreno	Caminos de Servicios		Cableado	
	Largo (metros)	Superficie (m²)	Largo (metros)	Superficie (m²)
1	1.678,32	11.505,17	1.317,84	2.622,99
2	199,31	1.392,21	192,13	384,27
3	182,78	1.288,38	226,30	448,86
4	356,11	2.352,61	265,19	530,37
5	412,34	2.793,91	351,11	703,57
7	86,66	598,57	36,32	72,65
15	457,77	3.065,65	463,00	924,01
18	257,94	1.665,41	267,96	535,71
30	145,52	1.019,13	161,13	323,86
33	872,30	6.097,91		

Ubicación del Proyecto, Distrito de Anton
Provincia de Coclé, Panamá

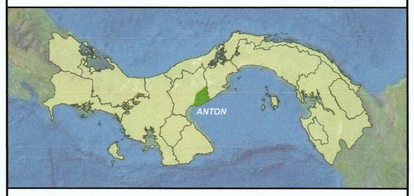

Datos Cartográficos
Proyección UTM - Datum WGS84
Huso 17 N

3E ENERGY & ENVIRONMENTAL ENGINEERING, CORP

Escala: 1:10.000 | Fecha: Septiembre 2020