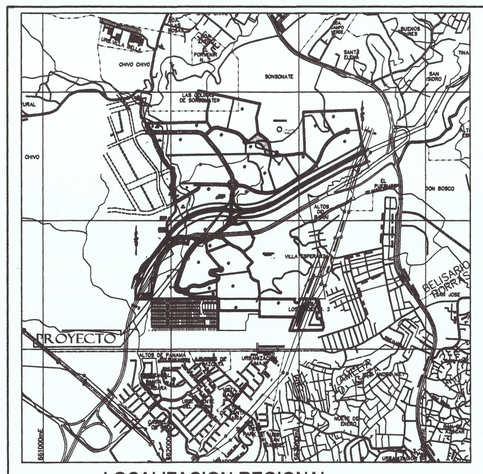

LOCALIZACION REGIONAL
ESCALA = 1 : 20,000

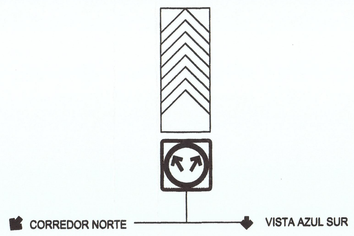

SEÑAL ELEVADA # 2
SIN ESCALA

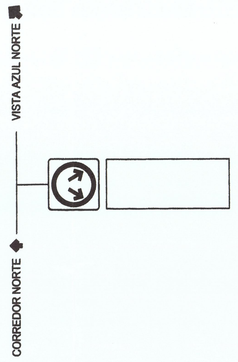

SEÑAL ELEVADA # 1
SIN ESCALA

SECCION DE CALLE DE 15.00 MTS
ESCALA = 1 : 100

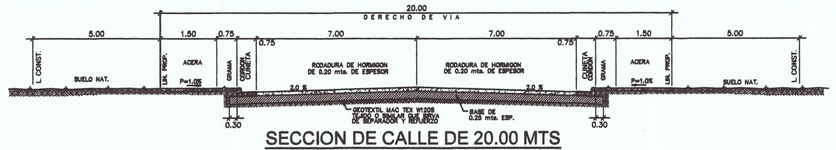

SECCION DE CALLE DE 20.00 MTS
ESCALA = 1 : 100

SECCION DE CALLE DE 25.00 MTS
ESCALA = 1 : 100

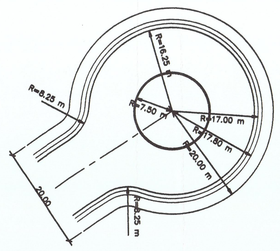

DETALLE DE ROTONDA PARA PARA CALLES DE 20.00 m
ESCALA = 1 : 500

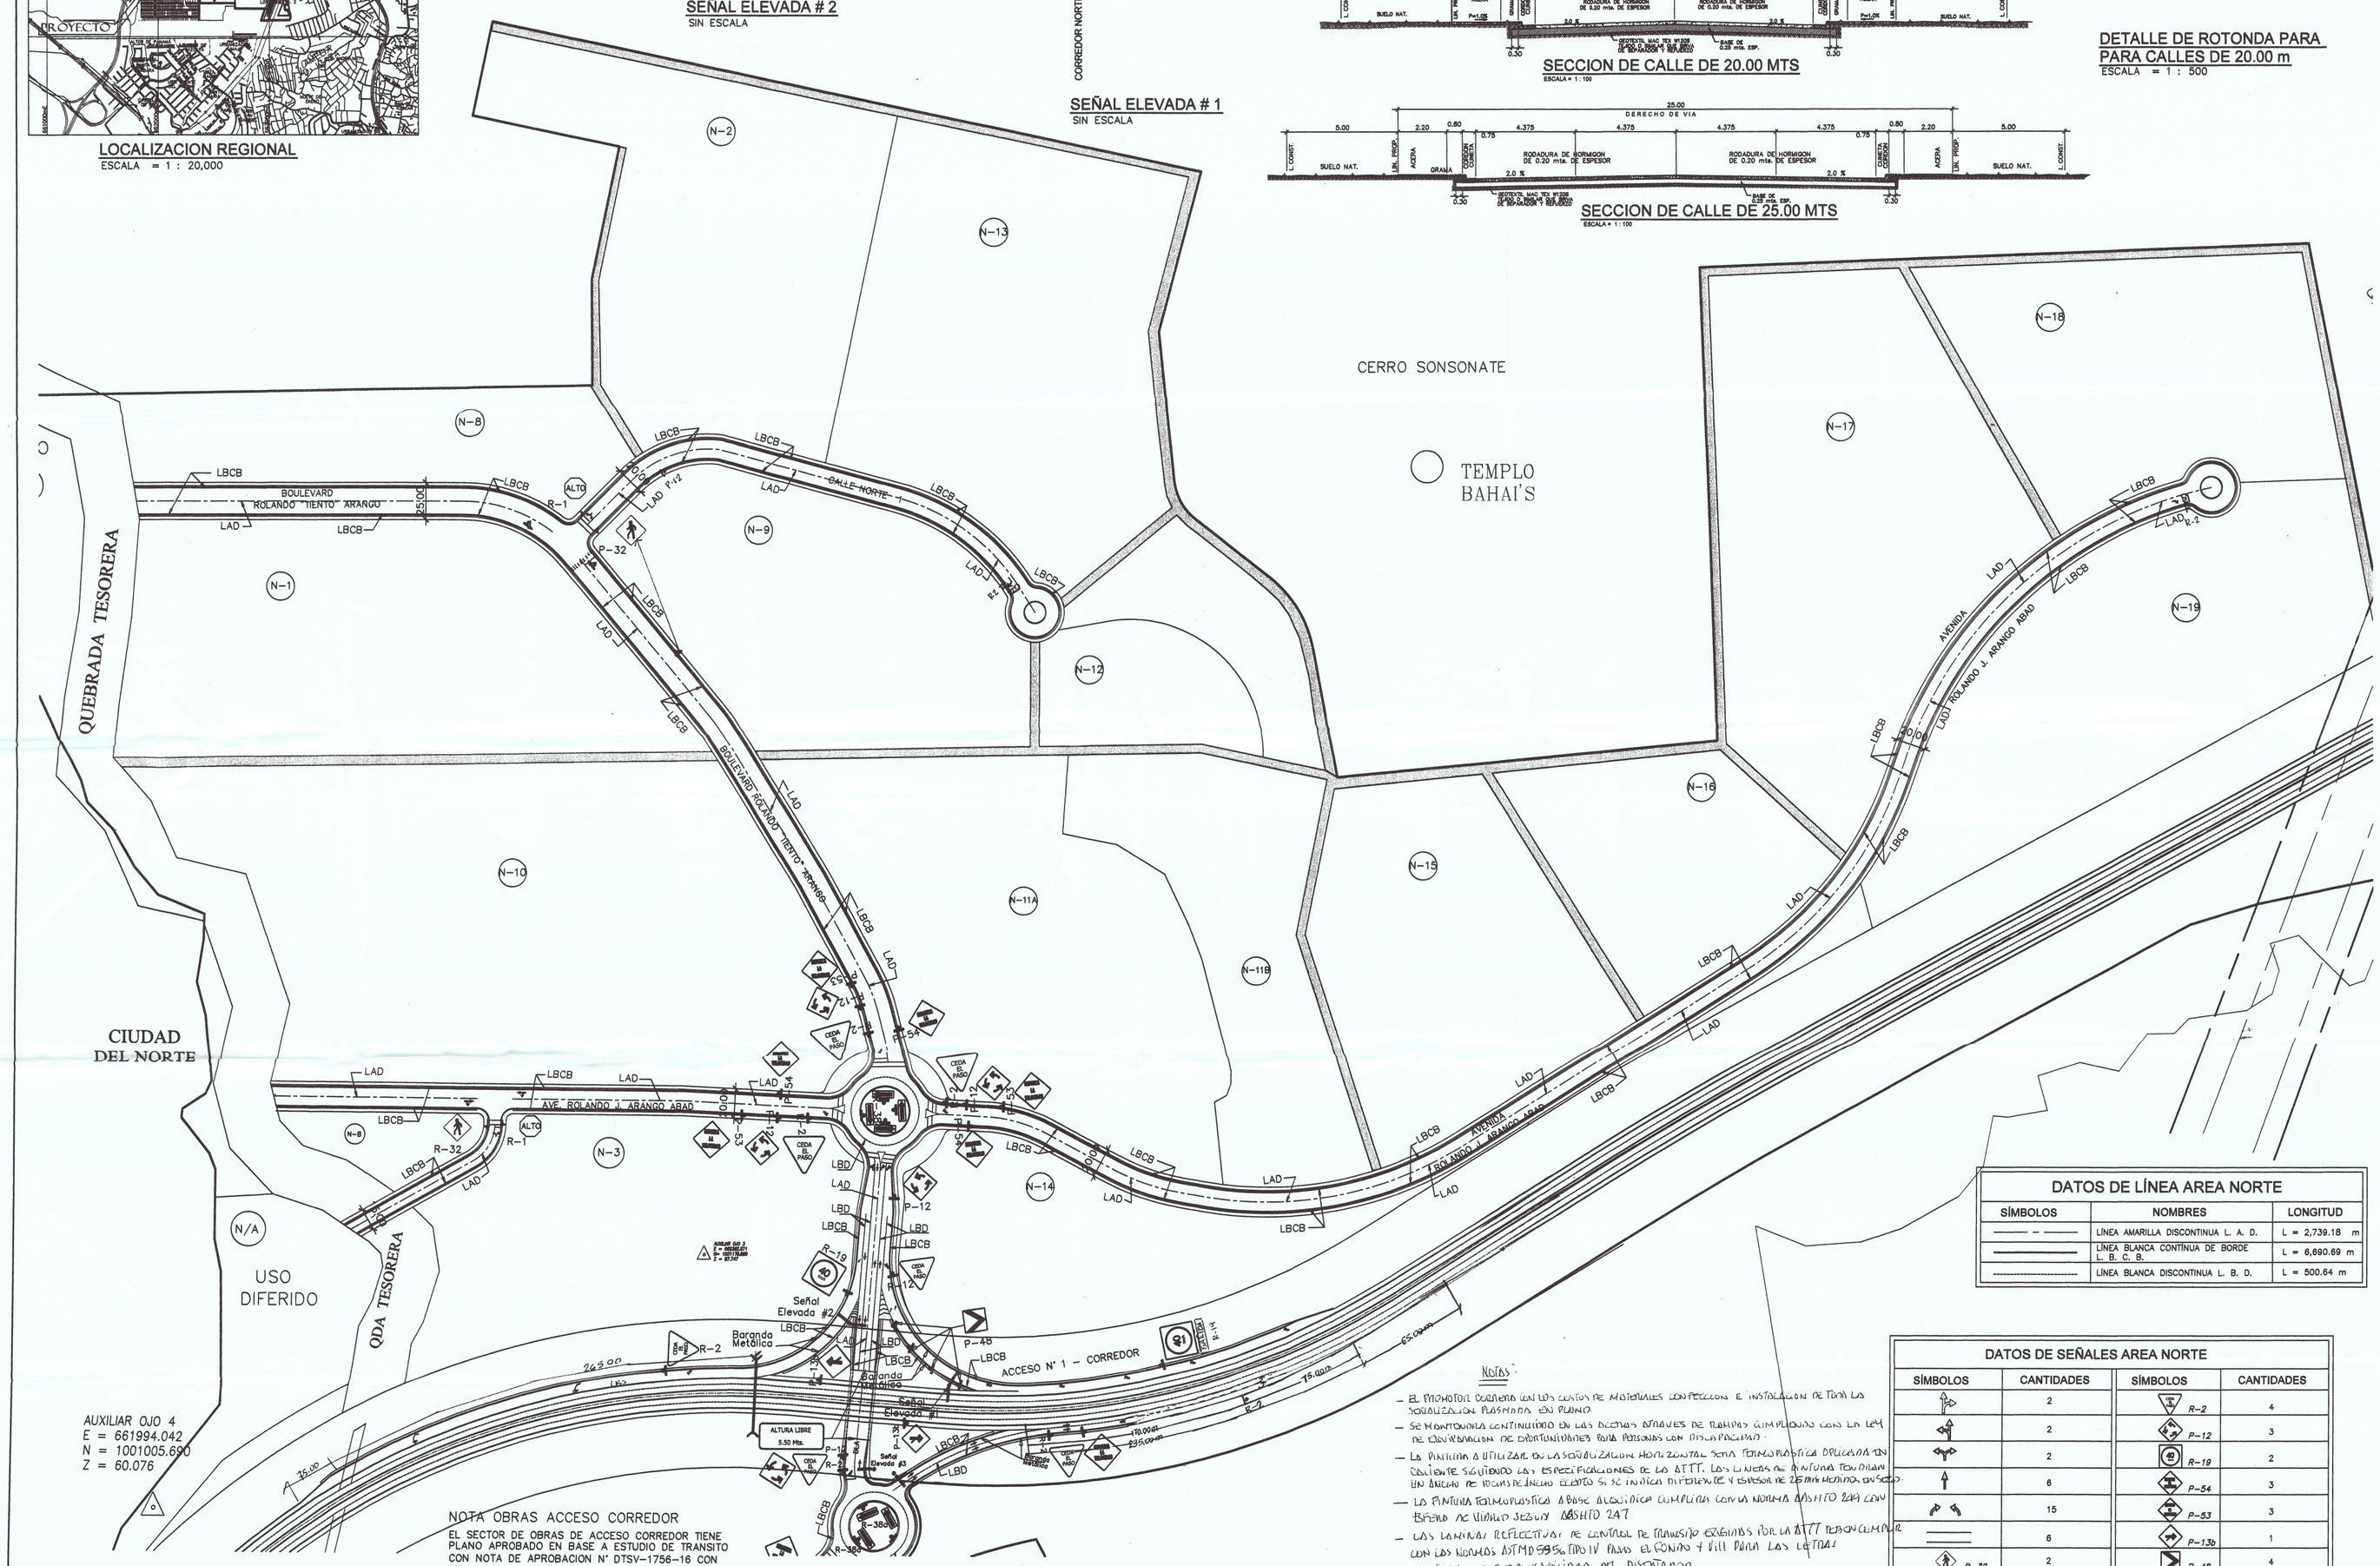

PLANTA DE SEÑALIZACION - AREA NORTE
ESCALA = 1 : 1,500

NOTA OBRAS ACCESO CORREDOR

EL SECTOR DE OBRAS DE ACCESO CORREDOR TIENE PLANO APROBADO EN BASE A ESTUDIO DE TRANSITO CON NOTA DE APROBACION N° DTSV–1756–16 CON FECHA DEL 14 DE DICIEMBRE DE 2016 Y NOTA DE ENA N° 525–16–GG–ENA DONDE SE APRUEBA EL PEGUE AL CORREDOR NORTE

DATOS DE LÍNEA AREA NORTE

SÍMBOLOS	NOMBRES	LONGITUD
	LÍNEA AMARILLA DISCONTINUA L. A. D.	L = 2,739.18 m
	LÍNEA BLANCA CONTÍNUA DE BORDE L. B. C. B.	L = 6,690.69 m
	LÍNEA BLANCA DISCONTINUA L. B. D.	L = 500.64 m

DATOS DE SEÑALES AREA NORTE

SÍMBOLOS	CANTIDADES	SÍMBOLOS	CANTIDADES
	2	R-2	4
	2	P-12	3
	2	R-19	2
	6	P-54	3
	15	P-53	3
	6	P-13b	1
R-32	2	P-48	4
ALTO R-1	2	R-38	4

NOTAS:

- EL MONTOR OCURRIDO CON LOS GASTOS DE MATERIALES CONFECCION E INSTALACION DE TODA LA SEÑALIZACION PLASMADA EN PLANO
- SE MANTENDRA CONTINUIDAD EN LAS ACERAS ATRAVES DE RAMPAS CUMPLIDAS CON LA LEY DE CONVENCION DE OPORTUNIDADES PARA PERSONAS CON DISCAPACIDAD.
- LA PINTURA A UTILIZAR EN LA SEÑALIZACION HORIZONTAL SERA TERMOPLASTICA APLICADA EN CALIENTE SIGUIENDO LAS ESPECIFICACIONES DE LA ATTT. LAS LINEAS DE PINTURA TENDRAN UN ANCHO DE 10CMS REFLECTIVO EXCEPTO SI SE INDICA DIFERENTE Y ESPESOR DE 2.5MM MEDIDO EN SECO.
- LA PINTURA TERMOPLASTICA A BASE ALCOLITICA CUMPLIRA CON LA NORMA AASHTO 249 CON ESPERO DE VIDRIO SEGUN AASHTO 247
- LAS LAMINAS REFLECTIVAS DE CONTROL DE TRANSITO EXIGIDAS POR LA ATTT TENDRAN CUMPLIR CON LAS NORMAS ASTM D 9896 TIPO IV PARA EL FONDO Y TIPO III PARA LAS LETRAS
- EL CONTRATISTA ES RESPONSABILIDAD DEL DISEÑADOR

REPUBLICA DE PANAMA
AUTORIDAD DEL TRANSITO Y TRANSPORTE TERRESTRE
DIRECCION DE TRANSITO Y SEGURIDAD VIAL
FECHA 03/09/18

Nota: Plano aprobado sin pasar a estudio de tránsito con nota de aprobacion N° DTSV-1756-16 con fecha del 16 de dic 2016 y Nota ENA N. 575-16 GG-ENA donde se aprueba la conexion al corredor Norte.
- las flechas en pavimento deben ser de 5.00mts

VLADIMIR RODRIGUEZ MUÑOZ
LICENCIA No. 2013-006-068
FIRMA
TEL: 66 66 66 Correo: 66@gmail.com
Firma del Profesional Responsable

CARLOS OFFA TIBALDOS
ARQUITECTO
LICENCIA No. 79-001-002
FIRMA
LEY 15 DEL 26 DE ENERO DE 1959
JUNTA TECNICA DE INGENIERIA Y ARQUITECTURA

CONSULTORES URBANOS
PANAMA

URBANIZACION: VISTA AZUL

PLANTA DE SEÑALIZACION - AREA NORTE

CONSULTORES URBANOS
FIRMA
FECHA: JULIO DEL 2018
ESCALA: 1:1500
HOJA 22 DE 48
consultoresurbanos
DISEÑO DE PLANOS Y PROYECTOS