
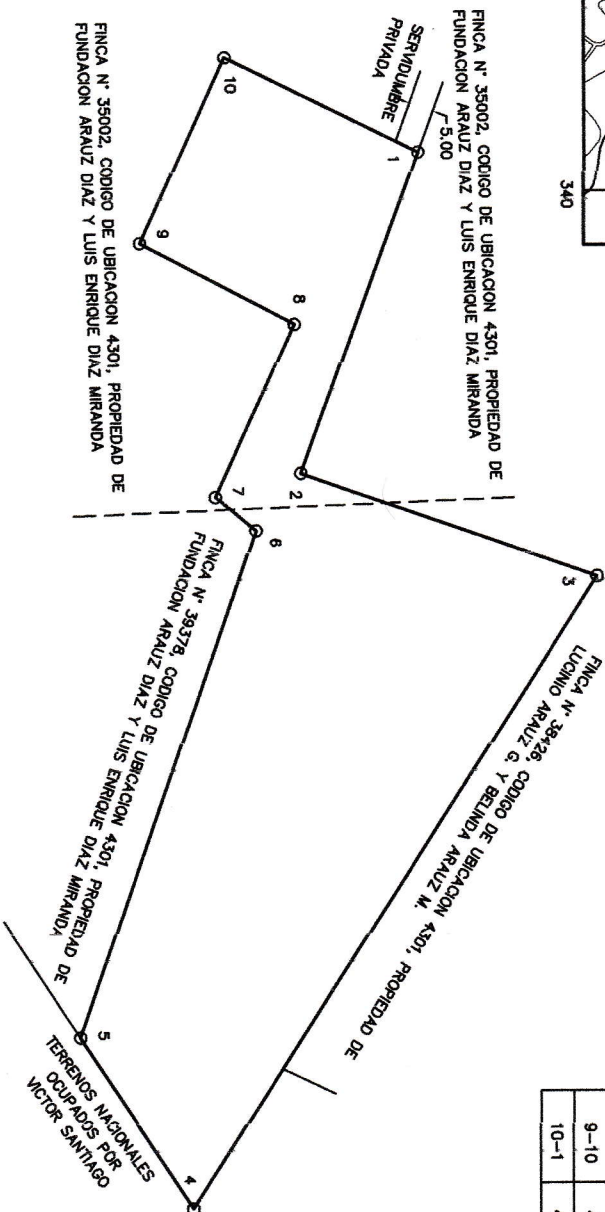


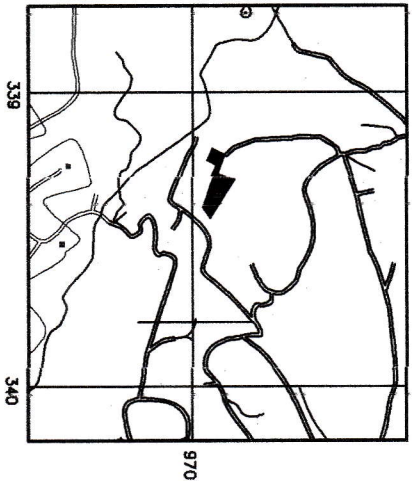

DATOS DE CAMPO				
ESTACION	DISTANCIA	RUMBO	NORTE	ESTE
1-2	69.73	S70° 06' 27"E	970069	339226
2-3	63.84	N19° 18' 43"E	970046	339292
3-4	152.86	S57° 33' 27"E	970106	339313
4-5	41.88	S56° 41' 22"W	970024	339442
5-6	109.30	N71° 01' 20"W	970001	339407
6-7	10.72	S39° 56' 23"W	970037	339304
7-8	38.78	N65° 31' 59"W	970028	339297
8-9	35.44	S27° 40' 39"W	970044	339261
9-10	41.62	N65° 41' 45"W	970013	339245
10-1	43.80	N28° 04' 08"E	970030	339207

JORGE LUIS CIBILLA E.
 TECNICO EN INGENIERIA
 CON ESPECIALIZACION EN
 TOPOGRAFIA
 LICENCIA No. 2010-9047

Jorge Luis Cibilla E.
 LEY 16 DEL 26 DE ENERO DE 1959
 JUNTA TECNICA DE
 INGENIERIA Y ARQUITECTURA

PLANO DEMOSTRATIVO DEL AREA A IMPACTAR POR EL PROYECTO
 INVERNADEROS HIDROPONICOS GREEN PEPPERS, DENTRO DE LA FINCA
 No 39378, Y LA FINCA 35002, CODIGO DE UBICACION 4004,
 PROMOTOR:
FUNDACION ARAUZ DIAZ
 FOLIO: 156628607

AREA A IMPACTAR : 0 Hqs. + 9,548.70 m²

JORGE LUIS CIBILLA ESTIBI
 TOPOGrafo: CEDULA 4-243-988
 C.I.N. 2013-304-023
 ESCALA: 1:1500
 FECHA: 01 / OCTUBRE / 2019
 PROVINCIA: CHIRIQUI
 DISTRITO: BROUETE
 CORREGIMIENTO: OBERENA
 VOLCANITO