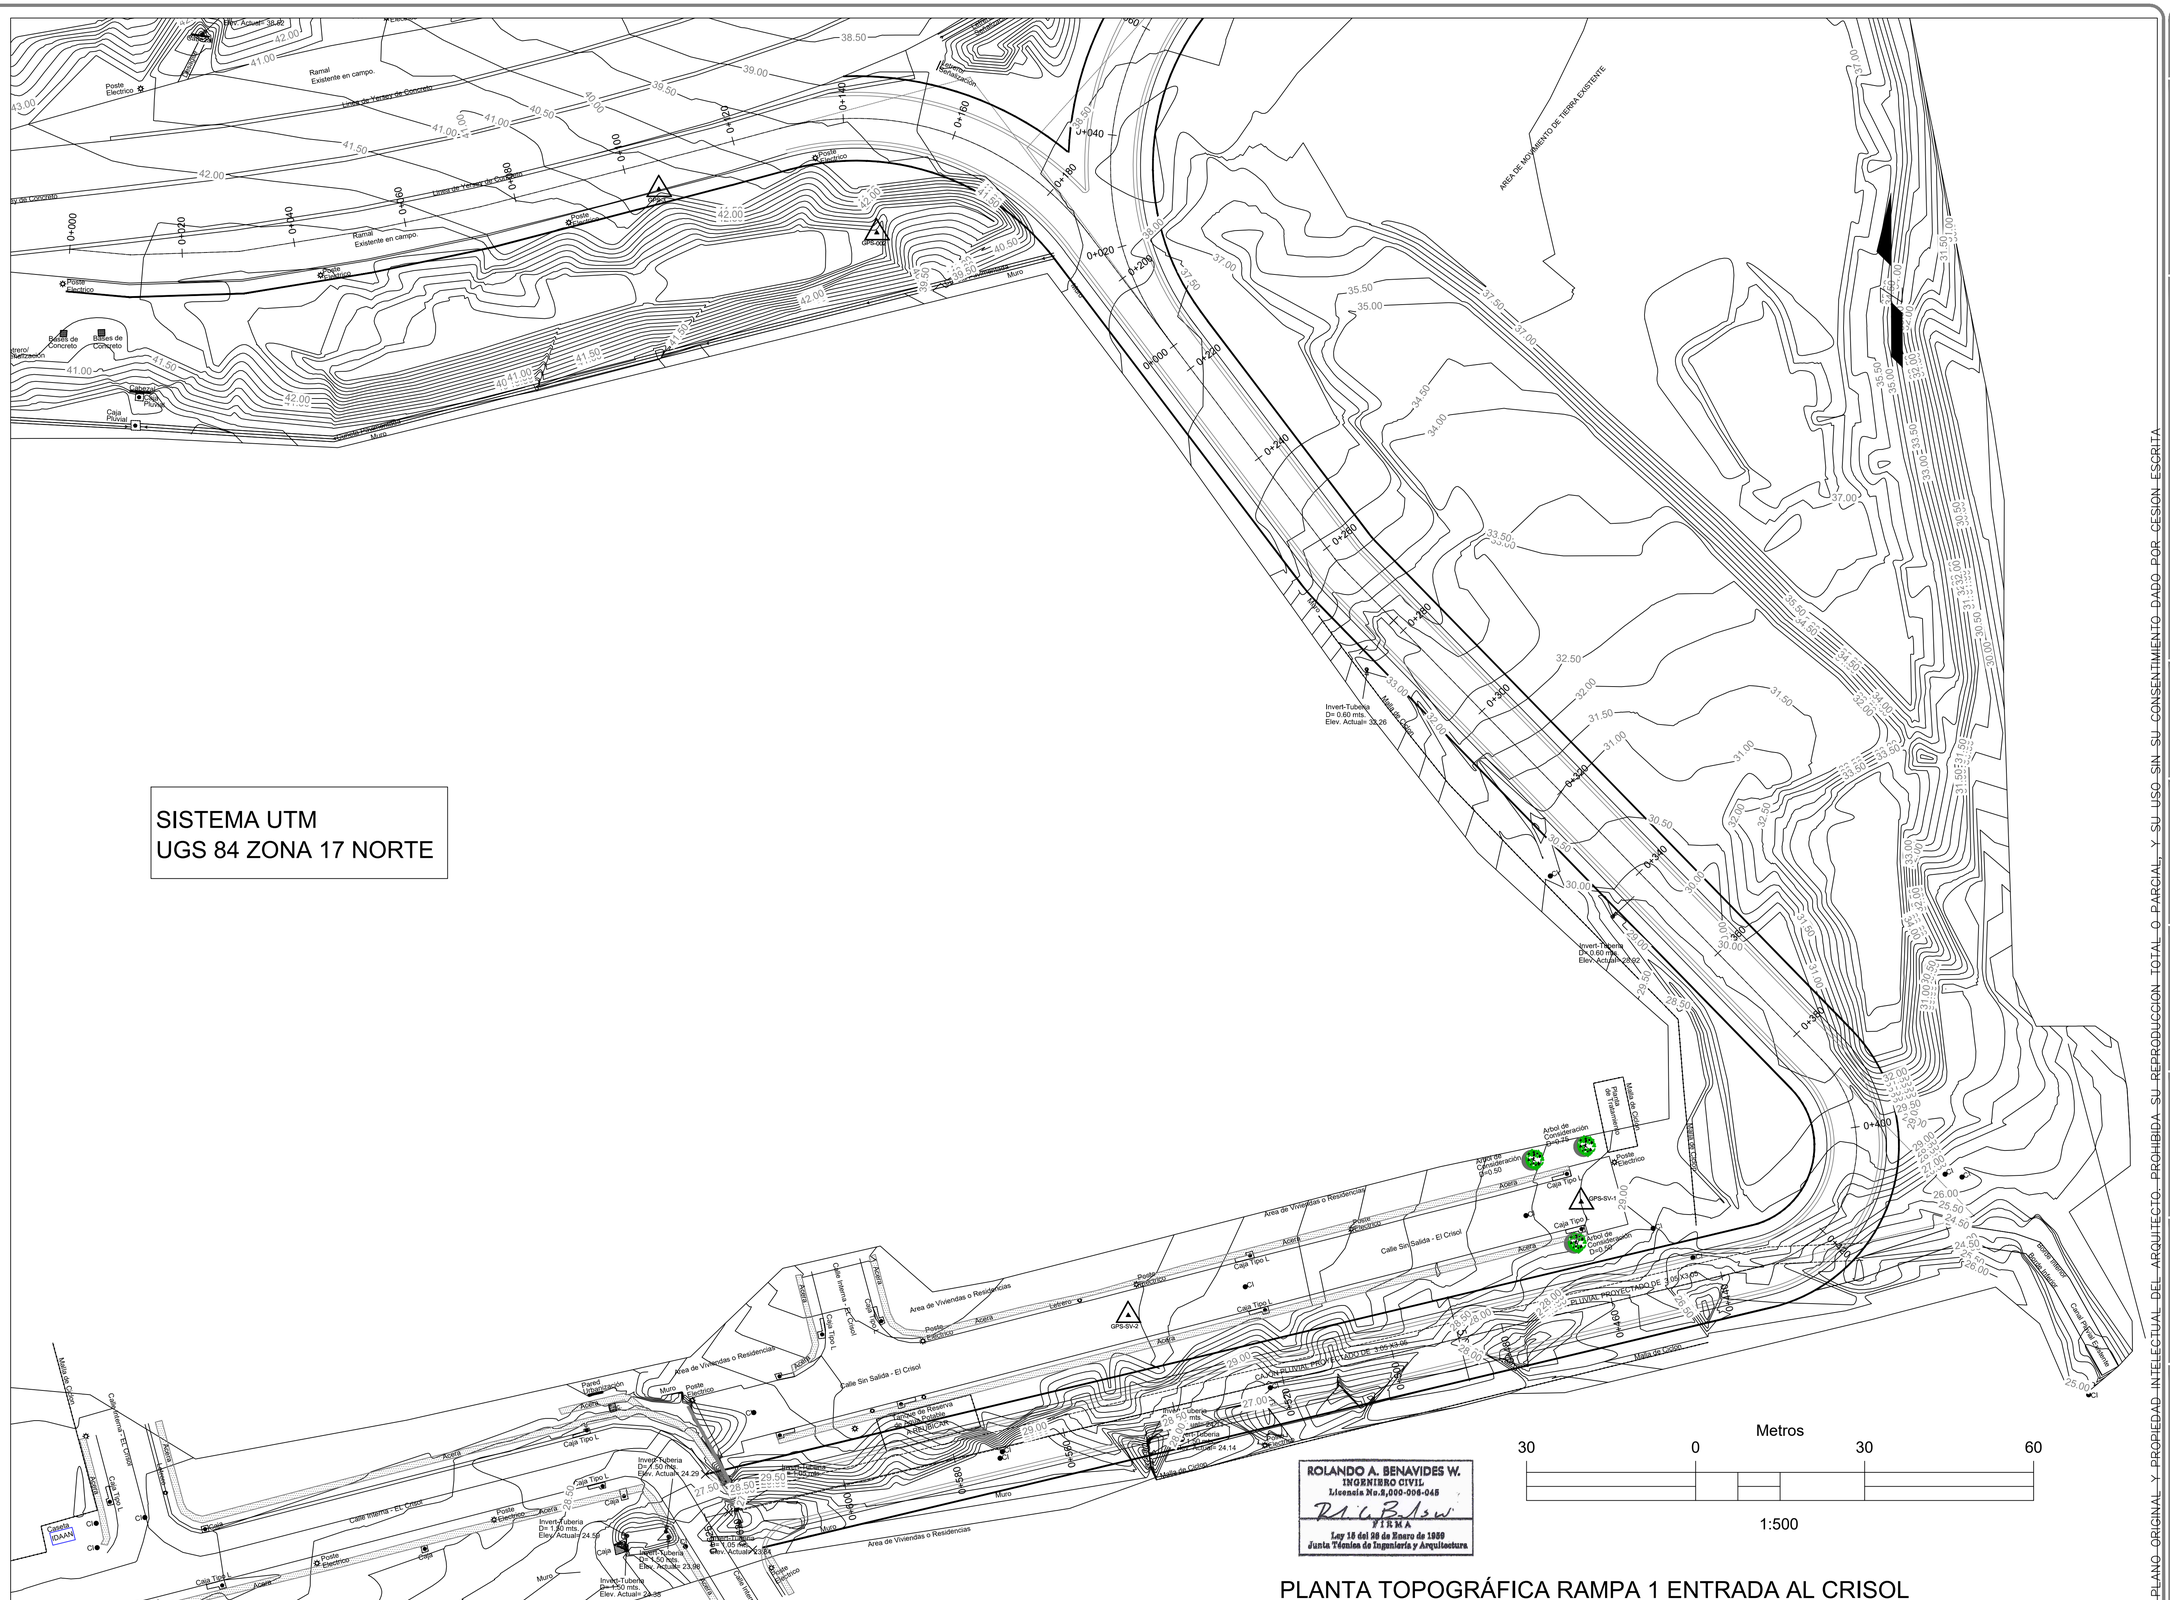

PLANTA TOPOGRÁFICA RAMPA 1 ENTRADA AL CRISOL

DIRECTOR DE OBRAS Y CONSTRUCCIONES MUNICIPALES

INTERCONEXIÓN VILLA LUCRE
EL CRISOL - CORREDORNORTE

UBICACION:
Corregimiento Arnulfo Arias,
Distrito de San Miguelito
Provincia de Panamá

PROPIEDAD:

LUCRETES, S.A.
FInca con Folio Real N°30204055
Código de ubicación 8A06

Desarrollos Inmobiliarios del Golf, S.A.
FInca P.H. N°30310444, Código de ubicación 8A06

CONTENIDO:

PLANTA DE TOPOGRAFÍA
RAMPA 1

URBAN MODE S.A.	HOJA No.
URBAN MODE S.A.	
URBAN MODE S.A.	
RESPONSABLE ARQ. URIEL V. ESPINOSA	
J. C. BENAVIDES BONINI	HOJA No.
	DE
ARCHIVO No.	

diseño arquitectura urbanismo
GALERIAS ALVEAR, VIA ARGENTINA
BELLA VISTA, PANAMA
OFICINA 305/310, 2º PISO
TELEFONO. 399-6810
EMAIL: grupourbanmode@gmail.com

PLANO ORIGINAL Y PROPIEDAD INTELECTUAL DEL ARQUITECTO. PROHIBIDA SU REPRODUCCION TOTAL O PARCIAL, Y SU USO SIN SU CONSENTIMIENTO DADO POR CESION ESCRITA