




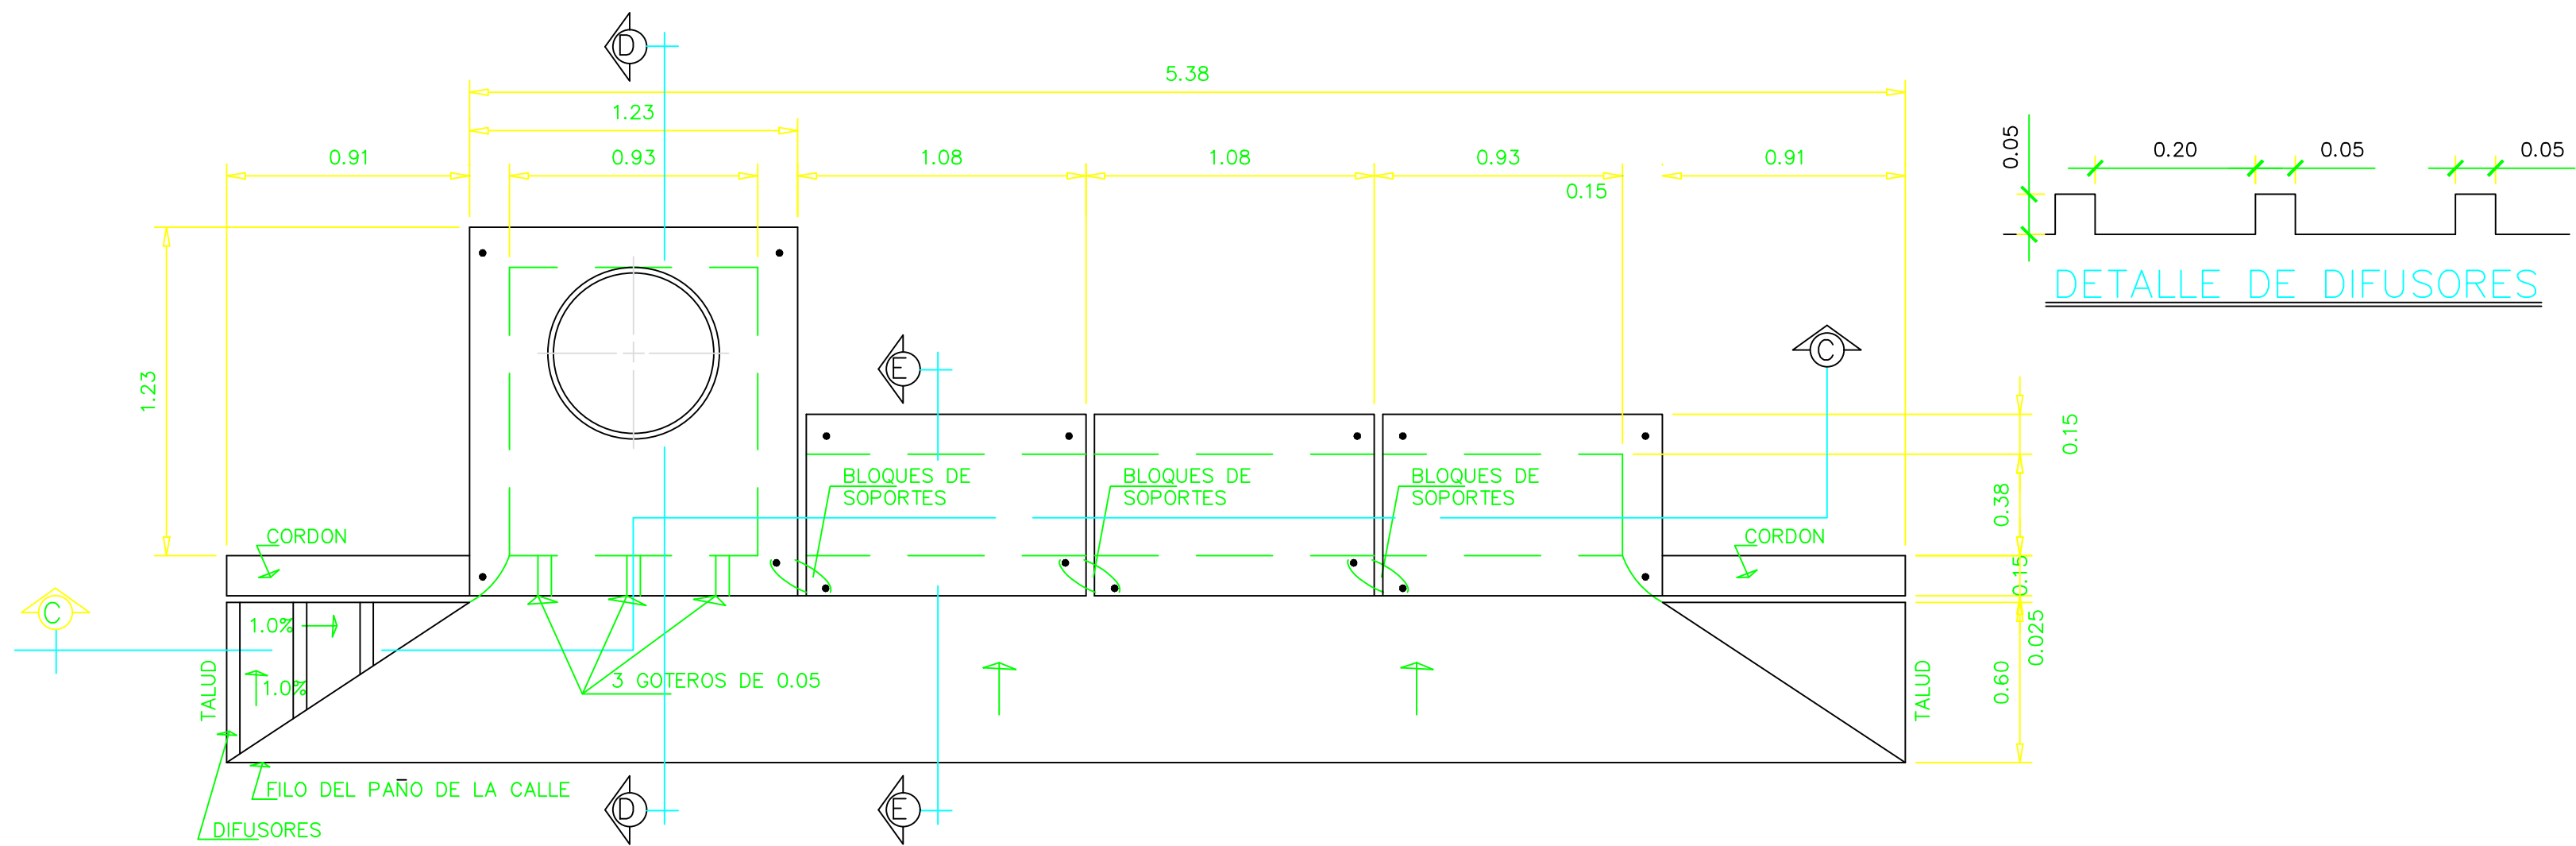


PLANTA DE TRAGANTE TIPO L - 3
ESCALA = 1 : 20

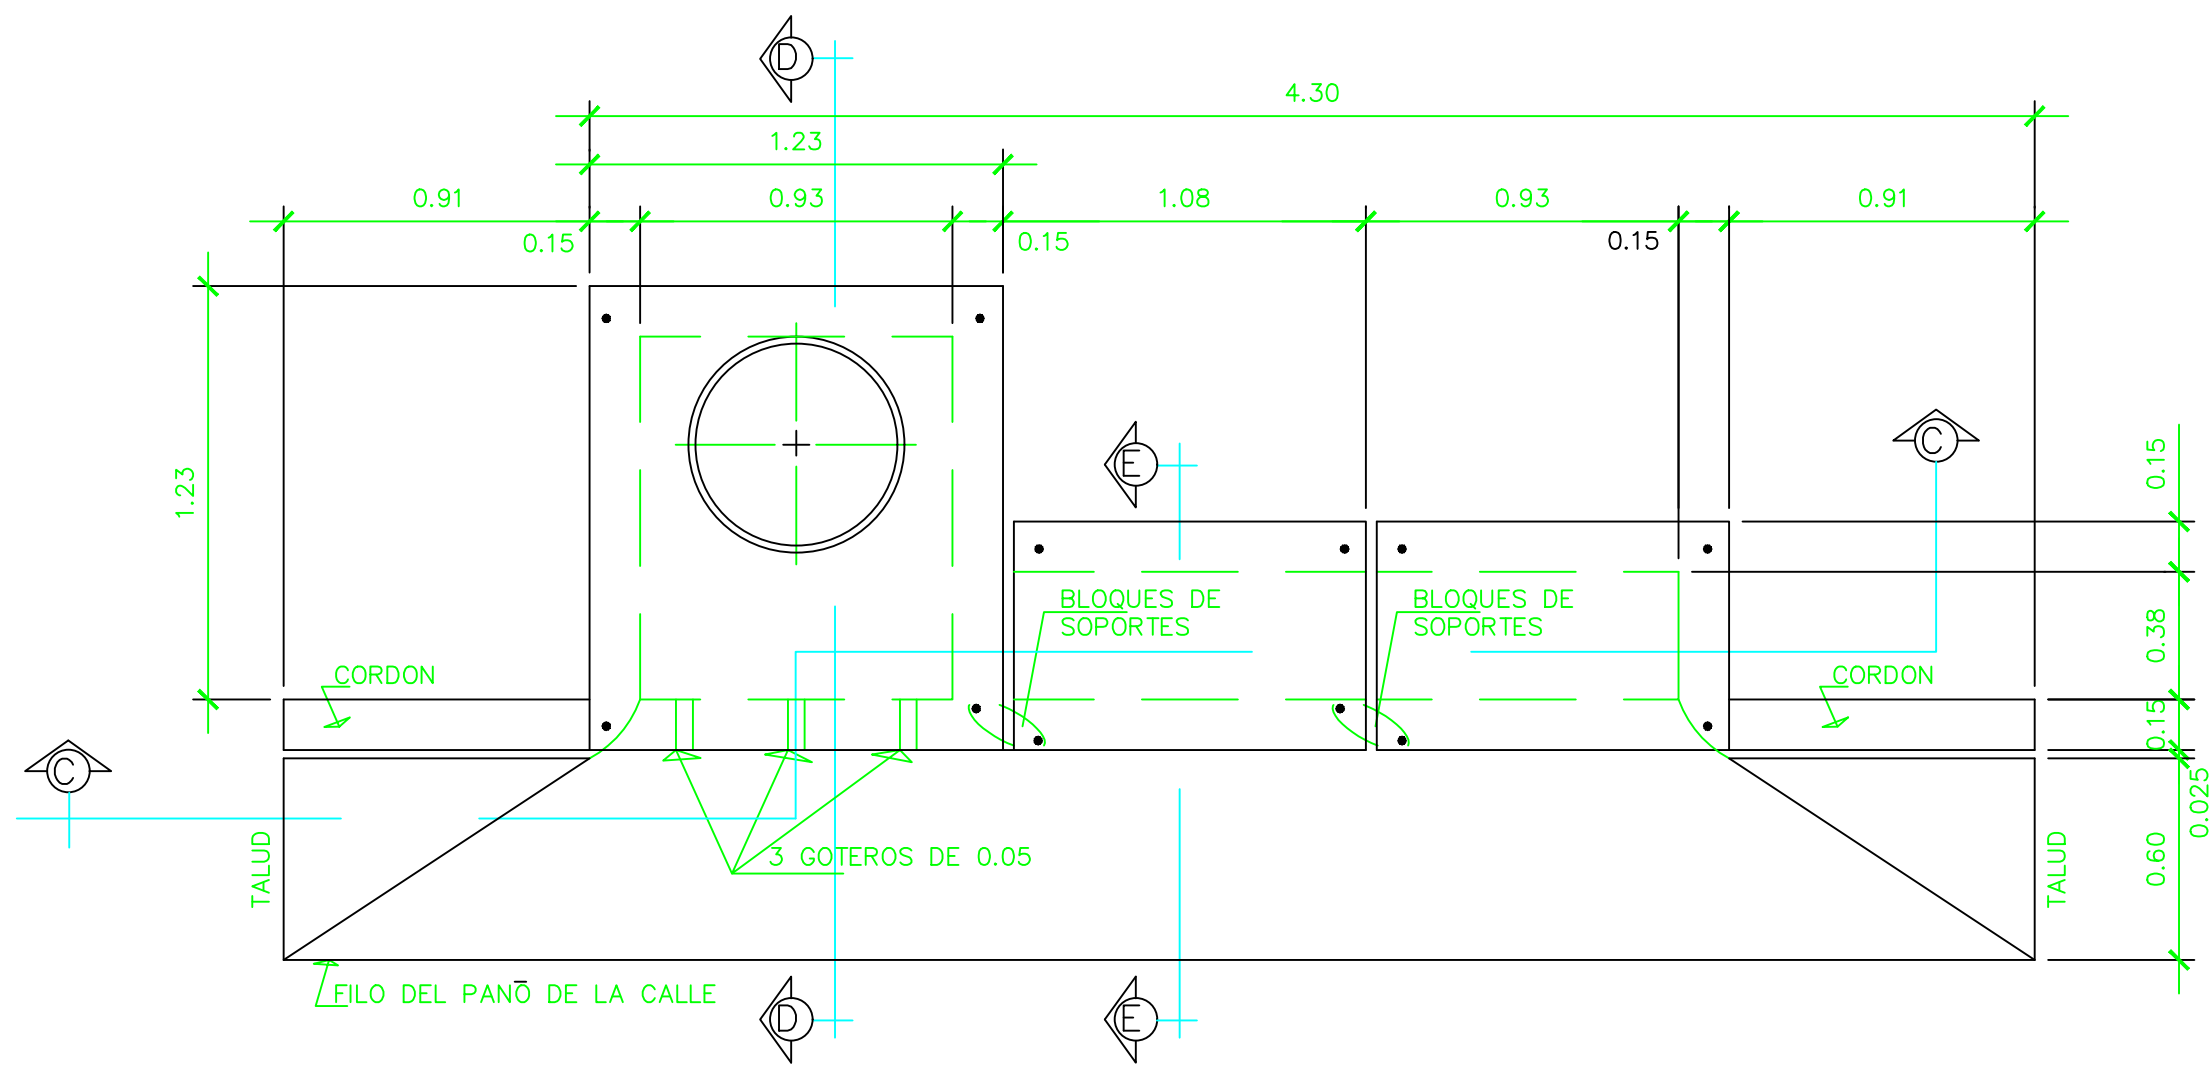


PLANTA DE TRAGANTE TIPO L - 2
ESCALA = 1 : 20

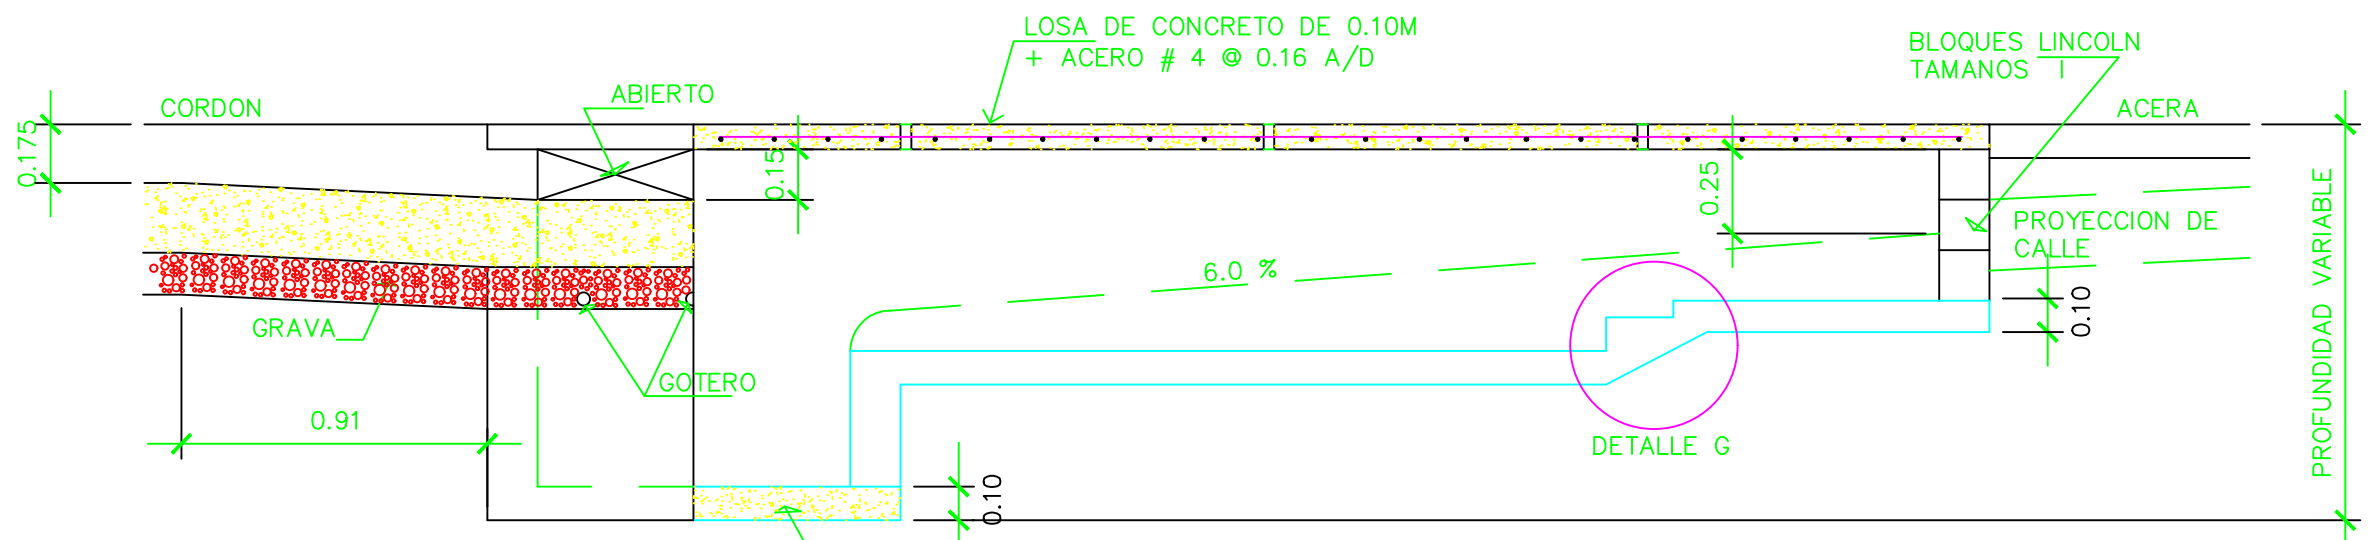


SECCION C - C
ESCALA = 1 : 20

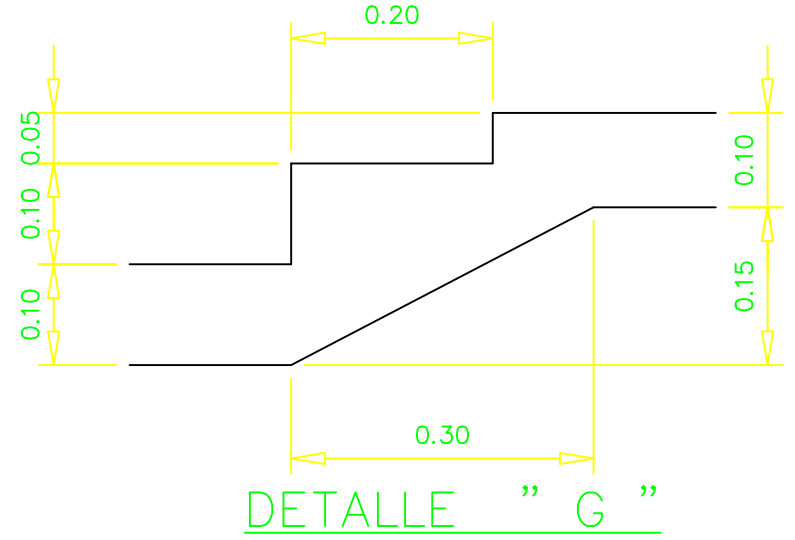


DETALLE " G "

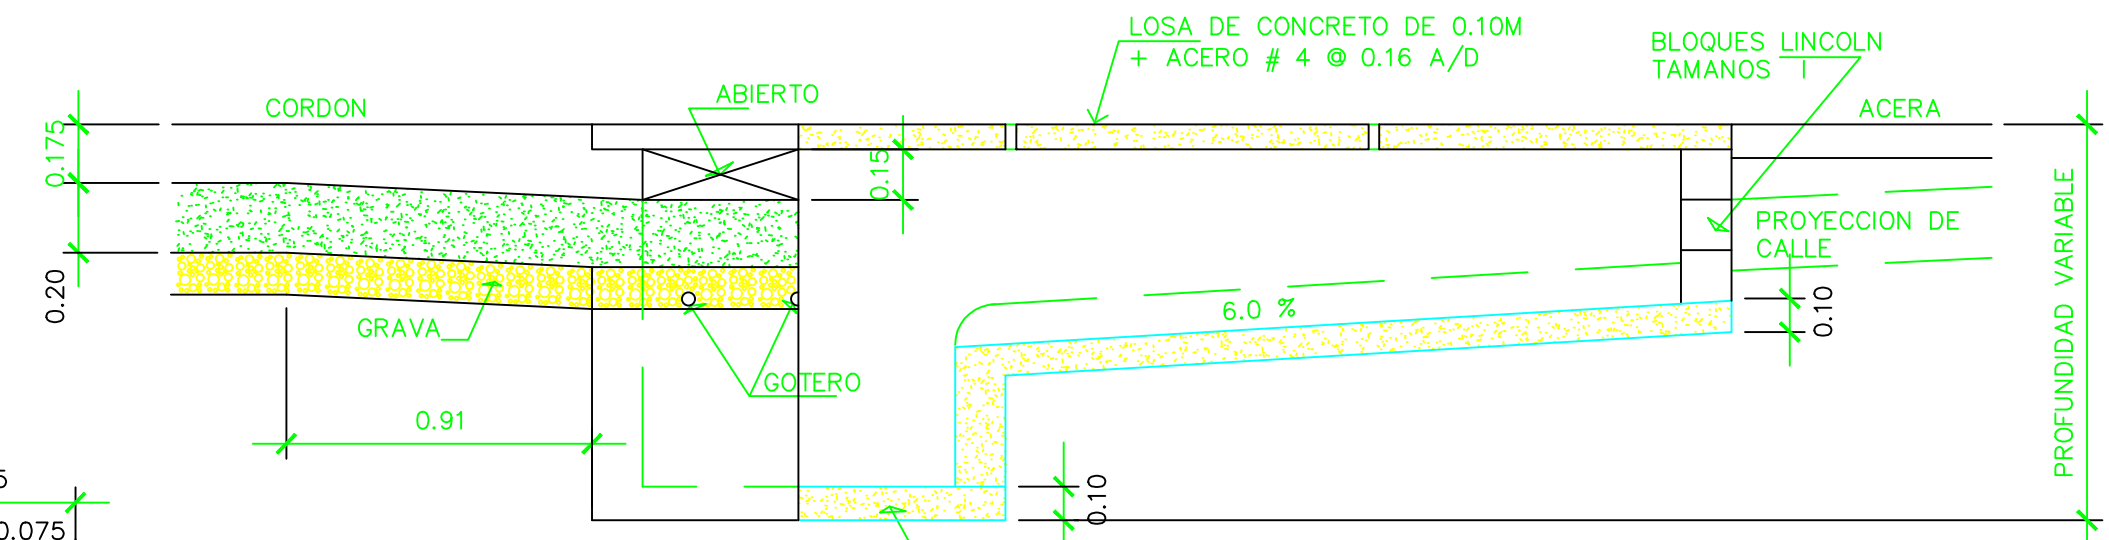


SECCION C - C
ESCALA = 1 : 20

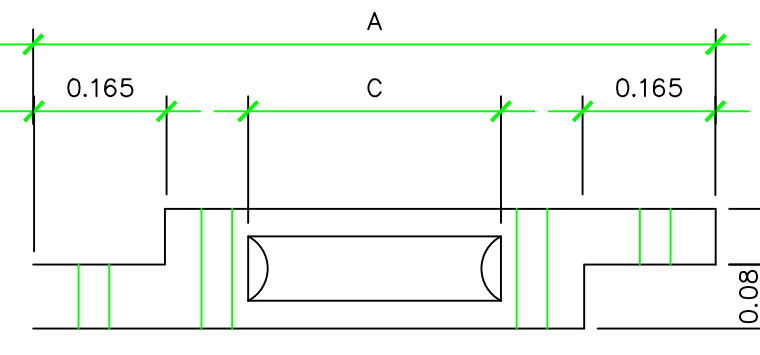

ELEVACION

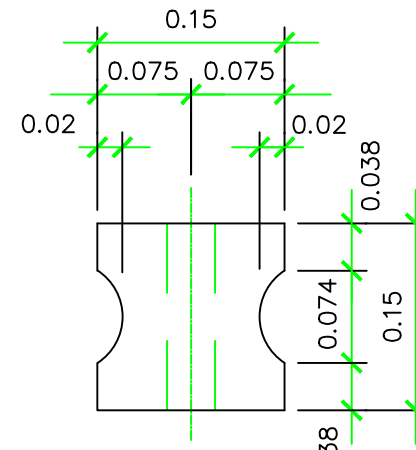


SECCION H

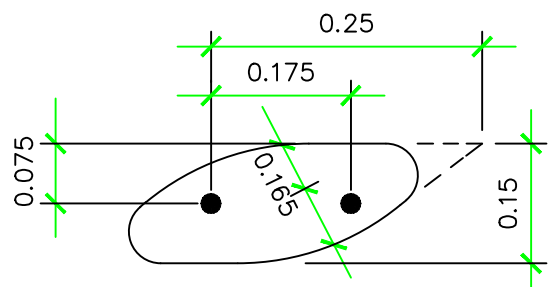


PLANTA


ROLANDO A. BENAVIDES W.
INGENIERO CIVIL
Licencia No. 4,000-008-048
1116 R.A.
Ley 18 del 98 de Enero de 1999
Junta Técnica de Ingeniería y Arquitectura

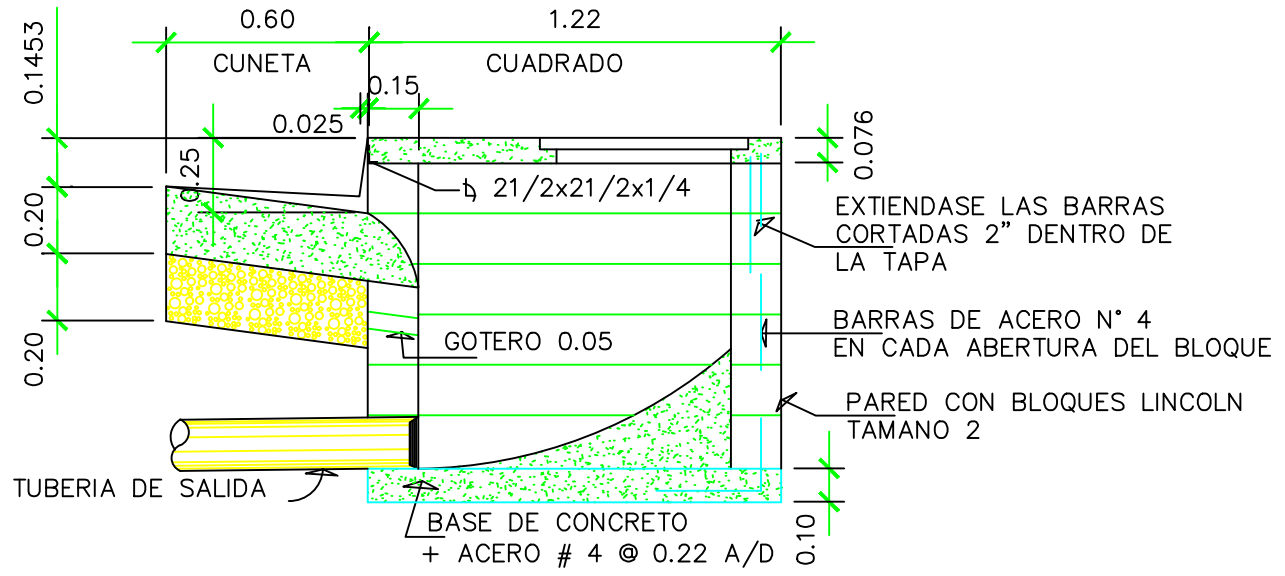

SECCION " D "

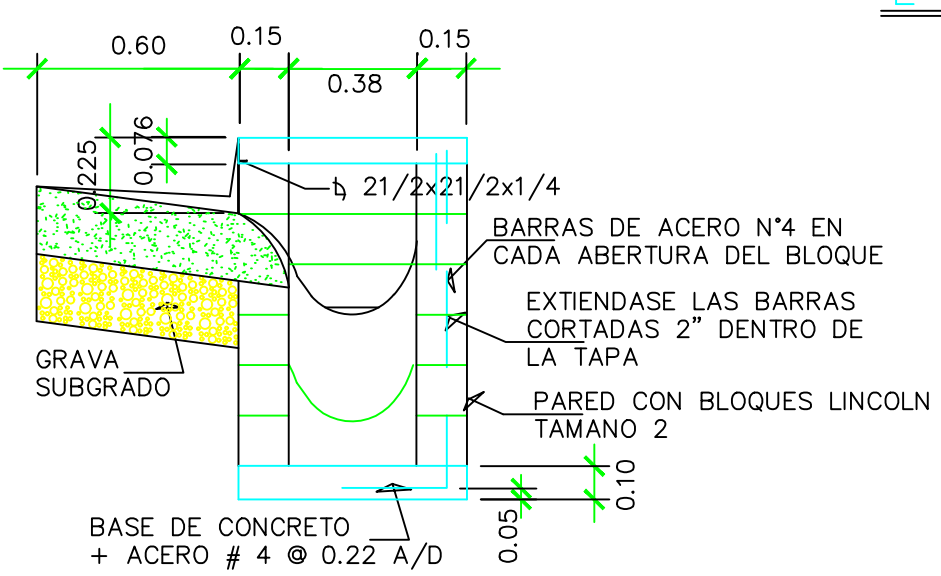


SECCION " E "

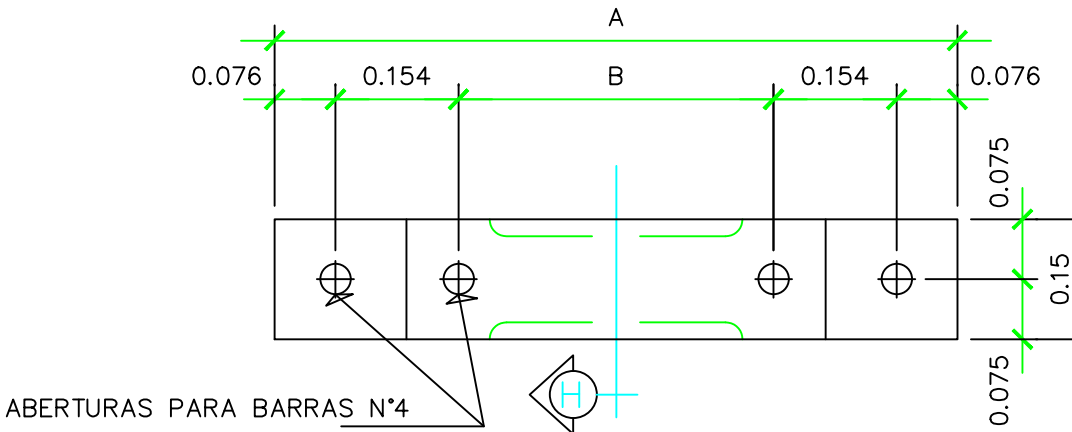

PLANTA

DETALLE DE BLOQUE LINCOLN
ESCALA = 1 : 20

TAMANO	A	B	C
1	0.685	0.228	0.177
2	1.231	0.825	0.698

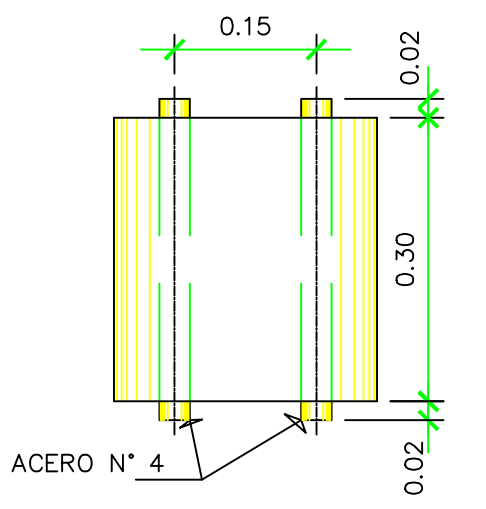

ELEVACION

DET. DE BLOQUE DE SOPORTE
PARA LA TAPA DE LA CAJA
ESCALA = 1 : 20

PLANO ORIGINAL Y PROPIEDAD INTELECTUAL DEL ARQUITECTO. PROHIBIDA SU REPRODUCCION TOTAL O PARCIAL, Y SU USO SIN SU CONSENTIMIENTO DADO POR DECISION ESCRITA

DIRECTOR DE OBRAS Y CONSTRUCCIONES MUNICIPALES

INTERCONEXIÓN VILLA LUCRE
EL CRISOL - CORREDORNORTE

UBICACION:
Corregimiento Arnulfo Arias,
Distrito de San Miguelito
Provincia de Panamá

PROPIEDAD:
LUCRETES, S.A.
Finca con Folio Real N°30204055
Código de ubicación 8A06
Desarrollos Inmobiliarios del Golf, S.A.
Finca P.H. N°30310444, Código de
ubicación 8A06

CONTENIDO:
DETALLE DE TRAGANTES
PLUVIALES

URBAN MODE S.A.	HOJA No.
URBAN MODE S.A.	
URBAN MODE S.A.	
RESPONSABLE	
ARO. URIEL V. ESPINOSA	
J.C. BENAVIDES BONINI	
	HOJA No.
	DE
ARCHIVO No.	