

DIRECTOR DE OBRAS Y CONSTRUCCIONES MUNICIPALES

INTERCONEXIÓN VILLA LUCRE
EL CRISOL - CORREDOR NORTE


UBICACION:
Corregimiento Arnulfo Arias,
Distrito de San Miguelito
Provincia de Panamá

PROPIEDAD:
LUCRETES, S.A.
Finca con Folio Real N°30204055
Código de ubicación 8A06
Desarrollos Inmobiliarios del Golf, S.A.
Finca P.H. N°30310444, Código de
ubicación 8A06

CONTENIDO:
DETALLES DE PAVIMENTO


URBAN MODE S.A. HOJA No.
URBAN MODE S.A.
URBAN MODE S.A.
RESPONSABLE ARQ. URIEL V. ESPINOSA
J. C. BENAVIDES BONINI HOJA No.
DE
ARCHIVO No.

PLANO ORIGINAL Y PROPIEDAD INTELECTUAL DEL ARQUITECTO. PROHIBIDA SU REPRODUCCIÓN TOTAL O PARCIAL, Y SU USO SIN SU CONSENTIMIENTO DADO POR CESIÓN ESCRITA
ROLANDO A. BENAVIDES W.
INGENIERO CIVIL
Licencia N° 8,000-006-046
FIRMA
Ley 18 del 28 de Enero de 1969
Junta Técnica de Ingeniería y Arquitectura
diseño arquitectura urbanismo
URBAN MODE URBAN MODE URBAN MODE URBAN MODE
GALERIAS ALVAR, VIA ARGENTINA
BELLA VISTA, PANAMA
OFICIO: 300-29 PISO
TELEFONO: 399-6810
EMAIL: grupourbanmode@gmail.com

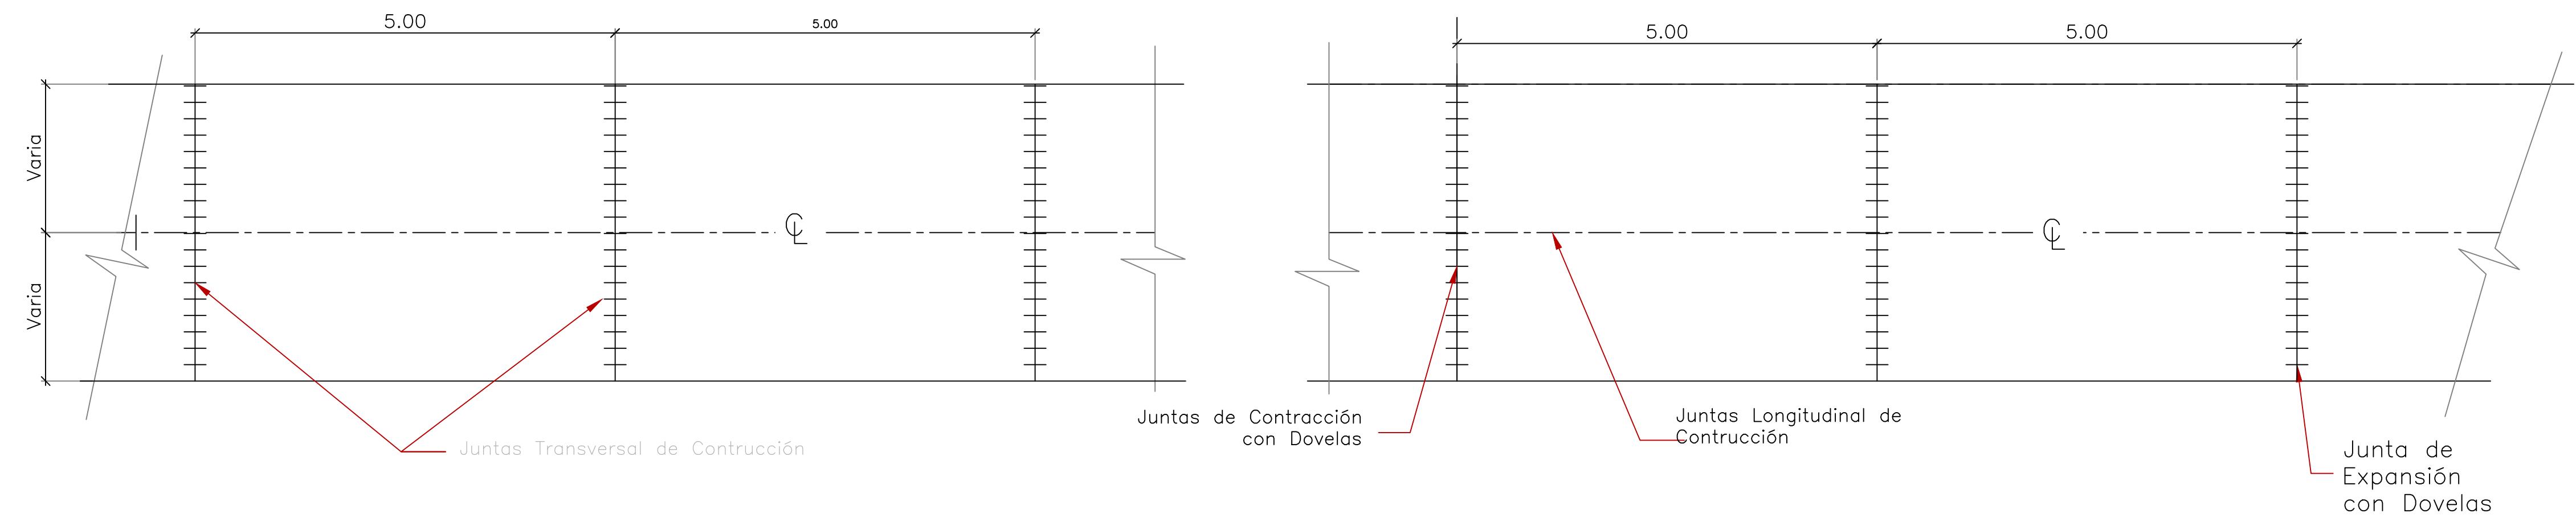


DETALLE DE UBICACIÓN DE JUNTAS EN PAVIMENTO


Esc.:1:100

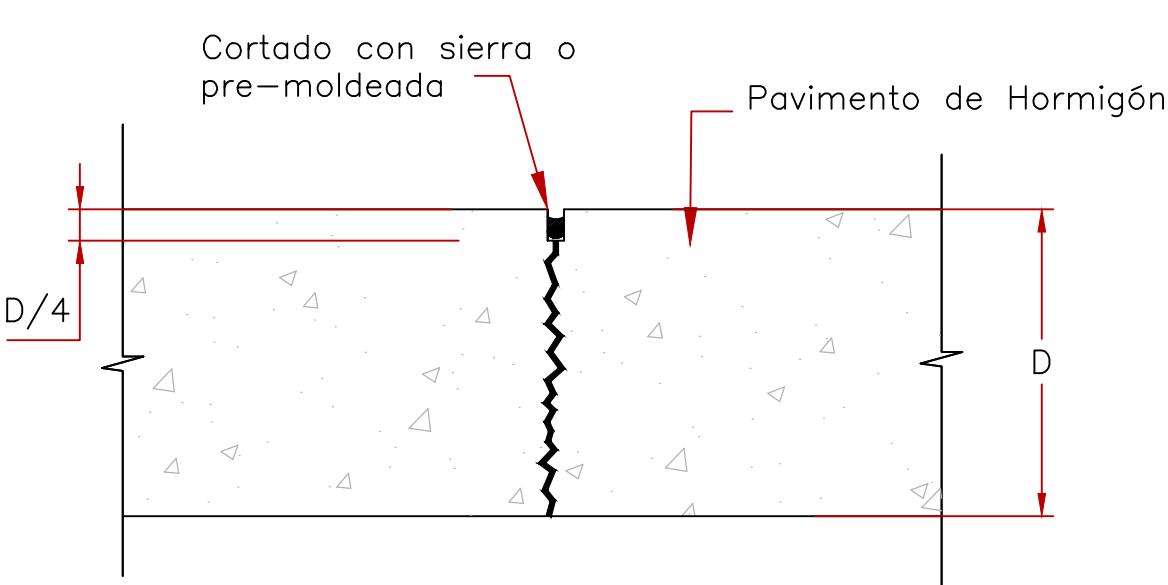

JUNTA TRANSVERSAL DE CONTRACCIÓN
Esc.:1:15

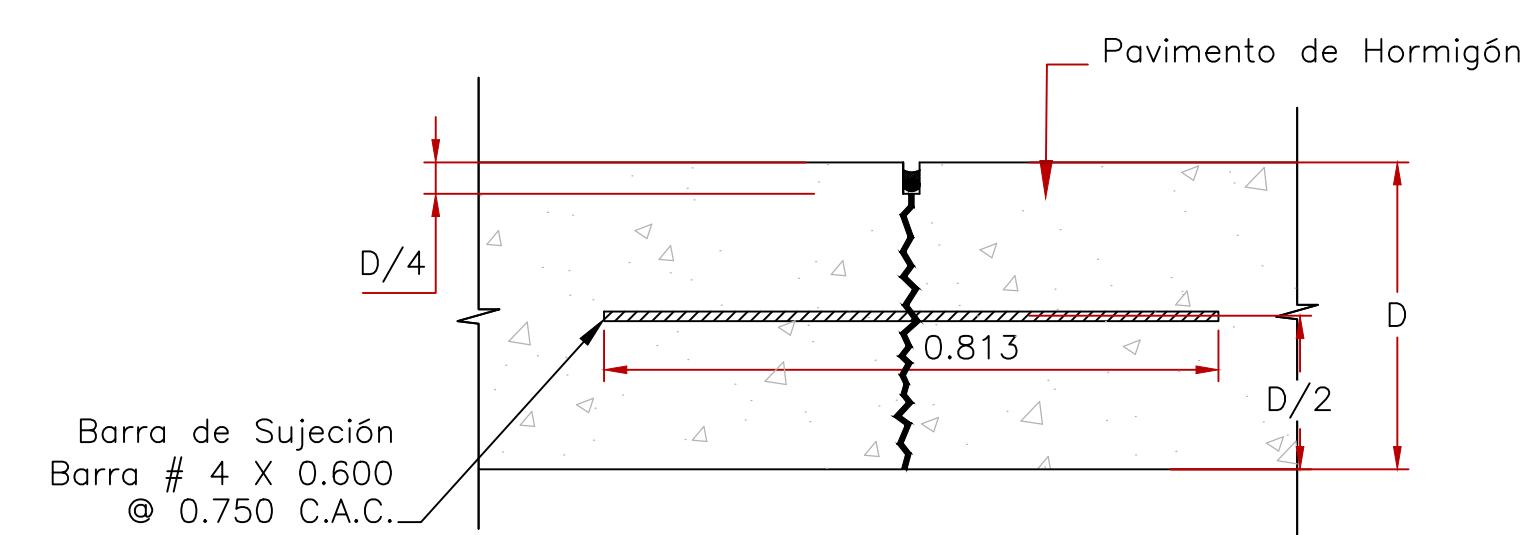

JUNTA LONGITUDINAL DE CONSTRUCCIÓN
Esc.:1:15

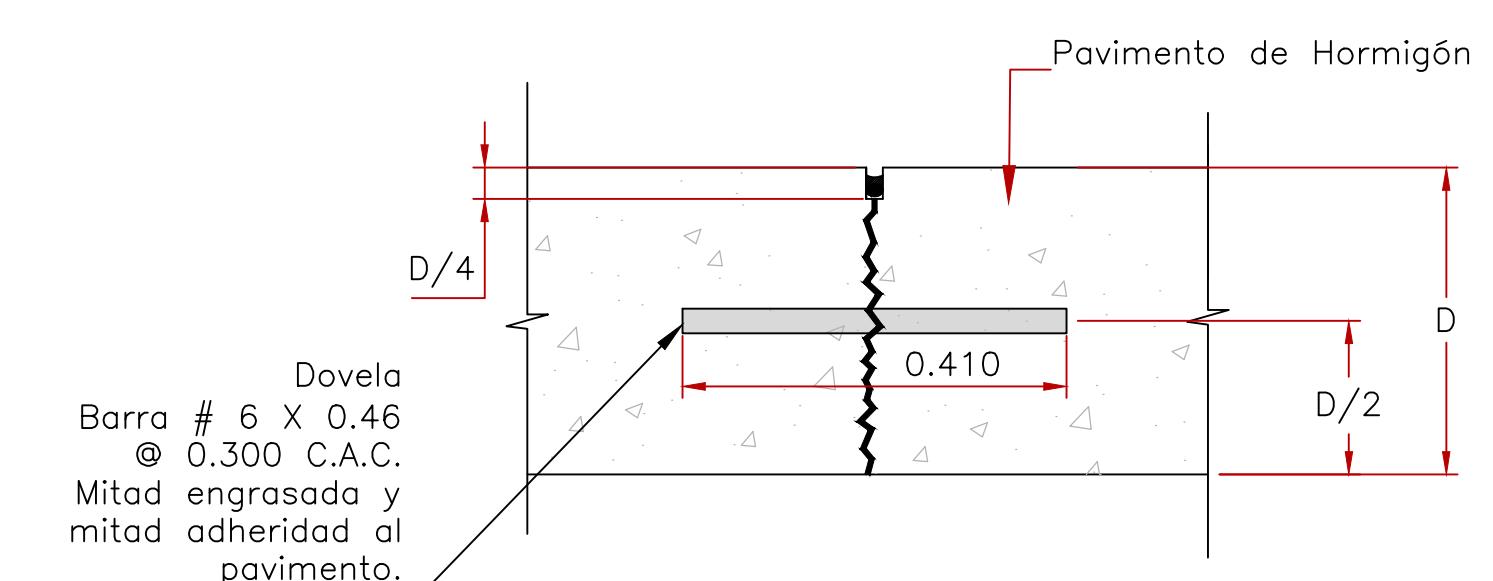

JUNTA TRANVERSAL DE CONSTRUCCIÓN
Esc.:1:15

ROLANDO A. BENAVIDES W.
INGENIERO CIVIL
Licencia N° 8,000-006-046
FIRMA
Ley 18 del 28 de Enero de 1969
Junta Técnica de Ingeniería y Arquitectura

PLANO ORIGINAL Y PROPIEDAD INTELECTUAL DEL ARQUITECTO. PROHIBIDA SU REPRODUCCIÓN TOTAL O PARCIAL, Y SU USO SIN SU CONSENTIMIENTO DADO POR CESIÓN ESCRITA