

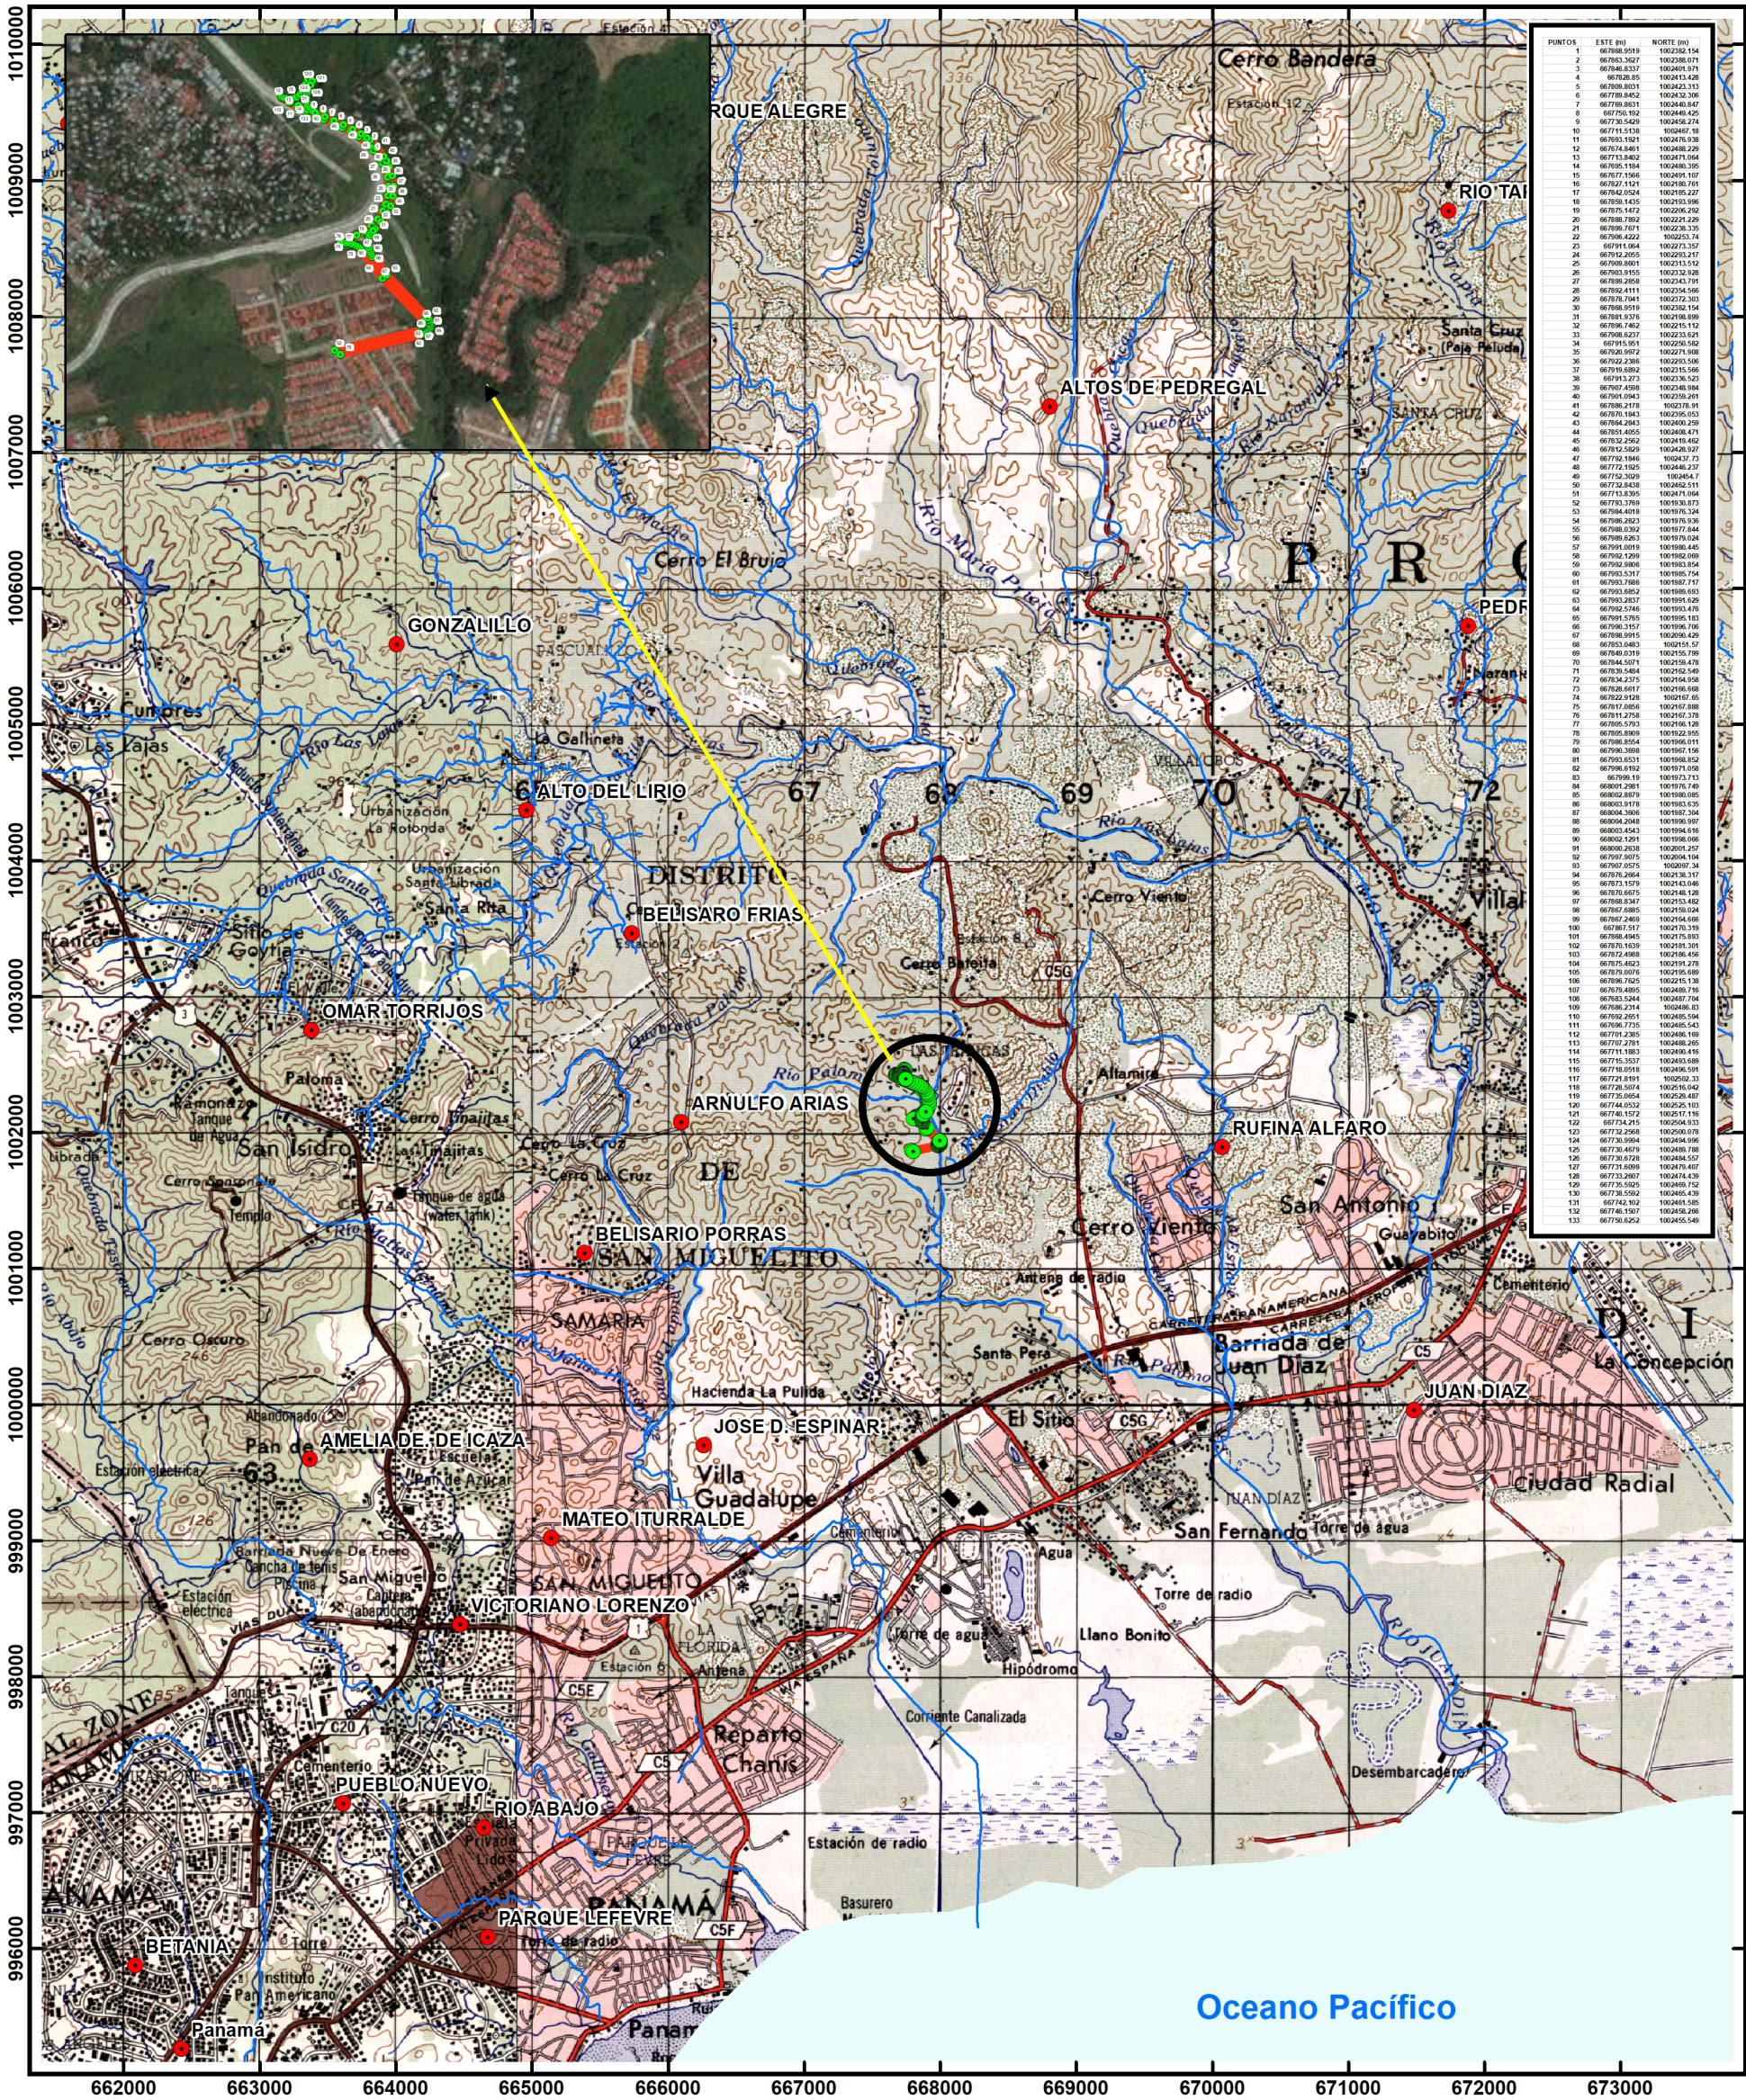



TOPOGRAFICO 1: 50,000 PROYECTO INTERCONEXIÓN VIAL EL CRISOL, VILLA LUCRE
PROMOTOR TERRAZAS DE VILLA LUCRE 1
UBICACION LATERAL A LA SALIDA DEL CORREDOR NORTE EN VILLA LUCRE,
DISTRITO DE SAN MIGUELITO, PROVINCIA DE PANAMA.

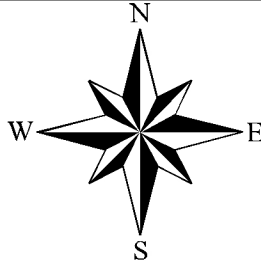

Localización Regional

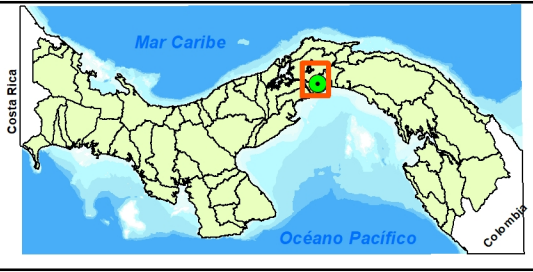

Escala 1:50,000

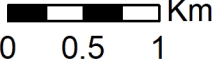

Proyección Universal Transverse Mercator
Elipsoide Clarke 1866
Datum WGS84
Zona Norte 17

LEYENDA

- Coordenadas
- Poblados
- Interconexión
- Drenaje