



PUNTO CRÍTICO 13K+800

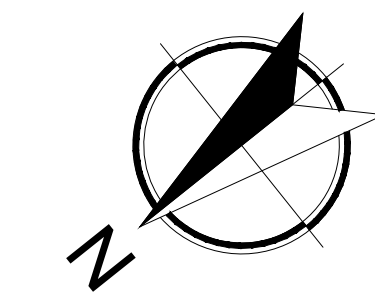

← COLÓN


FUERTE DE SAN LORENZO →

PUNTO CRÍTICO N°1
EJE 2

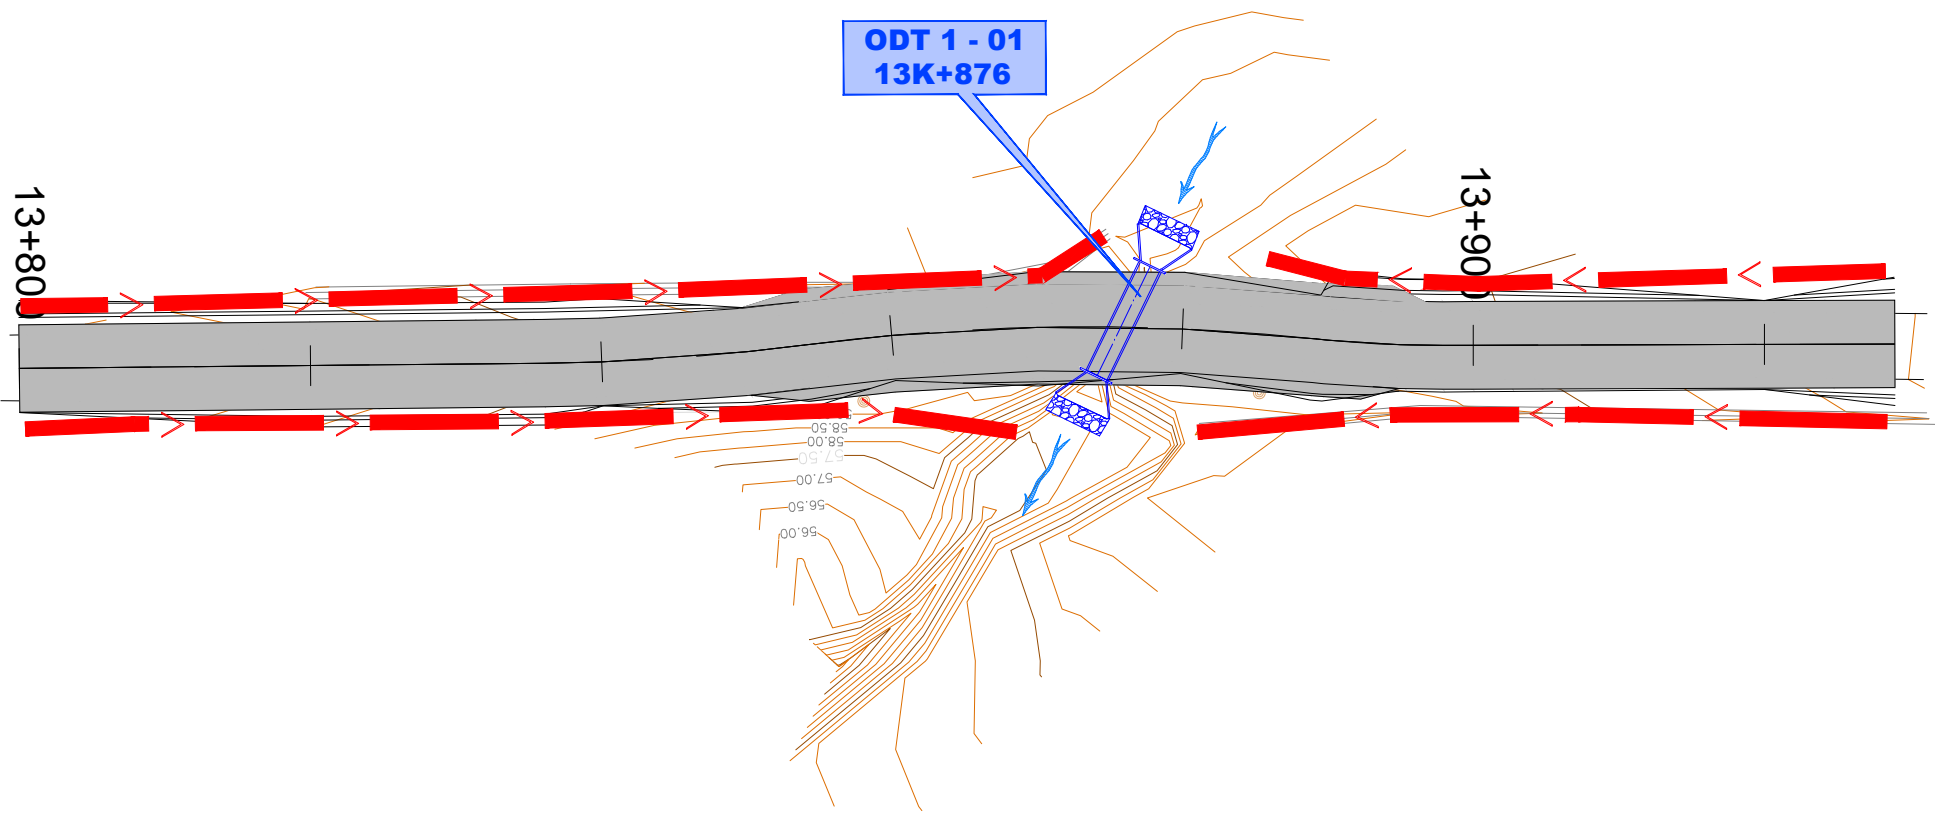


RECONSTRUCCIÓN DE CUNETAS LATERALES.
CONSTRUCCIÓN DE TUBO 0.90 M CON CABEZALES
(ENTRADA Y SALIDA)

LEYENDA:	
	CORTE
	RELLENO
	ACERA
	CUNETA TRAPEZOIDAL
	BAJANTE ESCALONADA

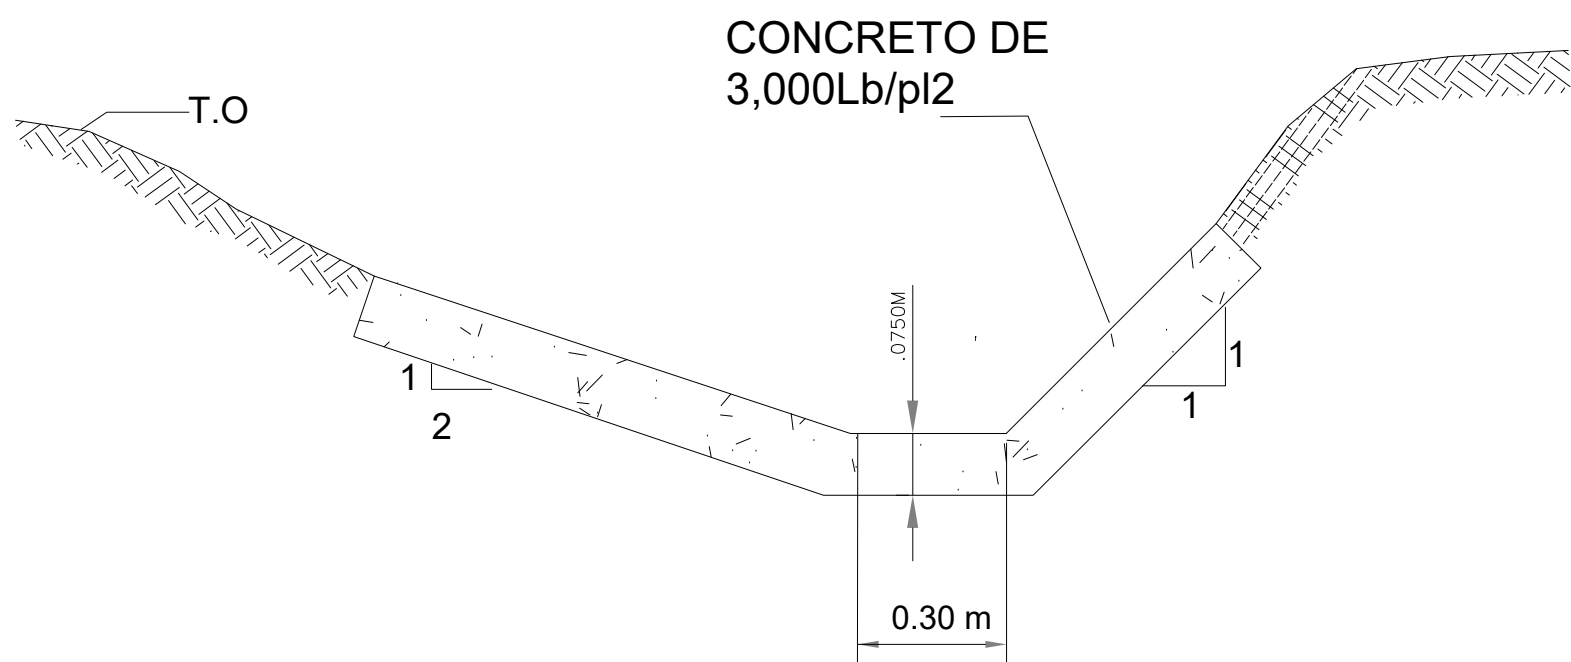

DETALLE DE CANAL TRAPEZOIDAL


PUNTO CRÍTICO 15K+400

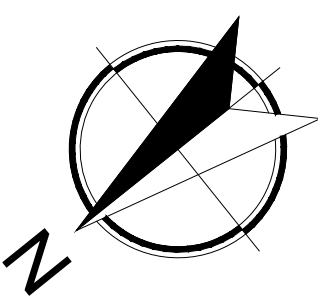

← COLÓN

FUERTE DE SAN LORENZO →

PUNTO CRÍTICO N°2
EJE 3

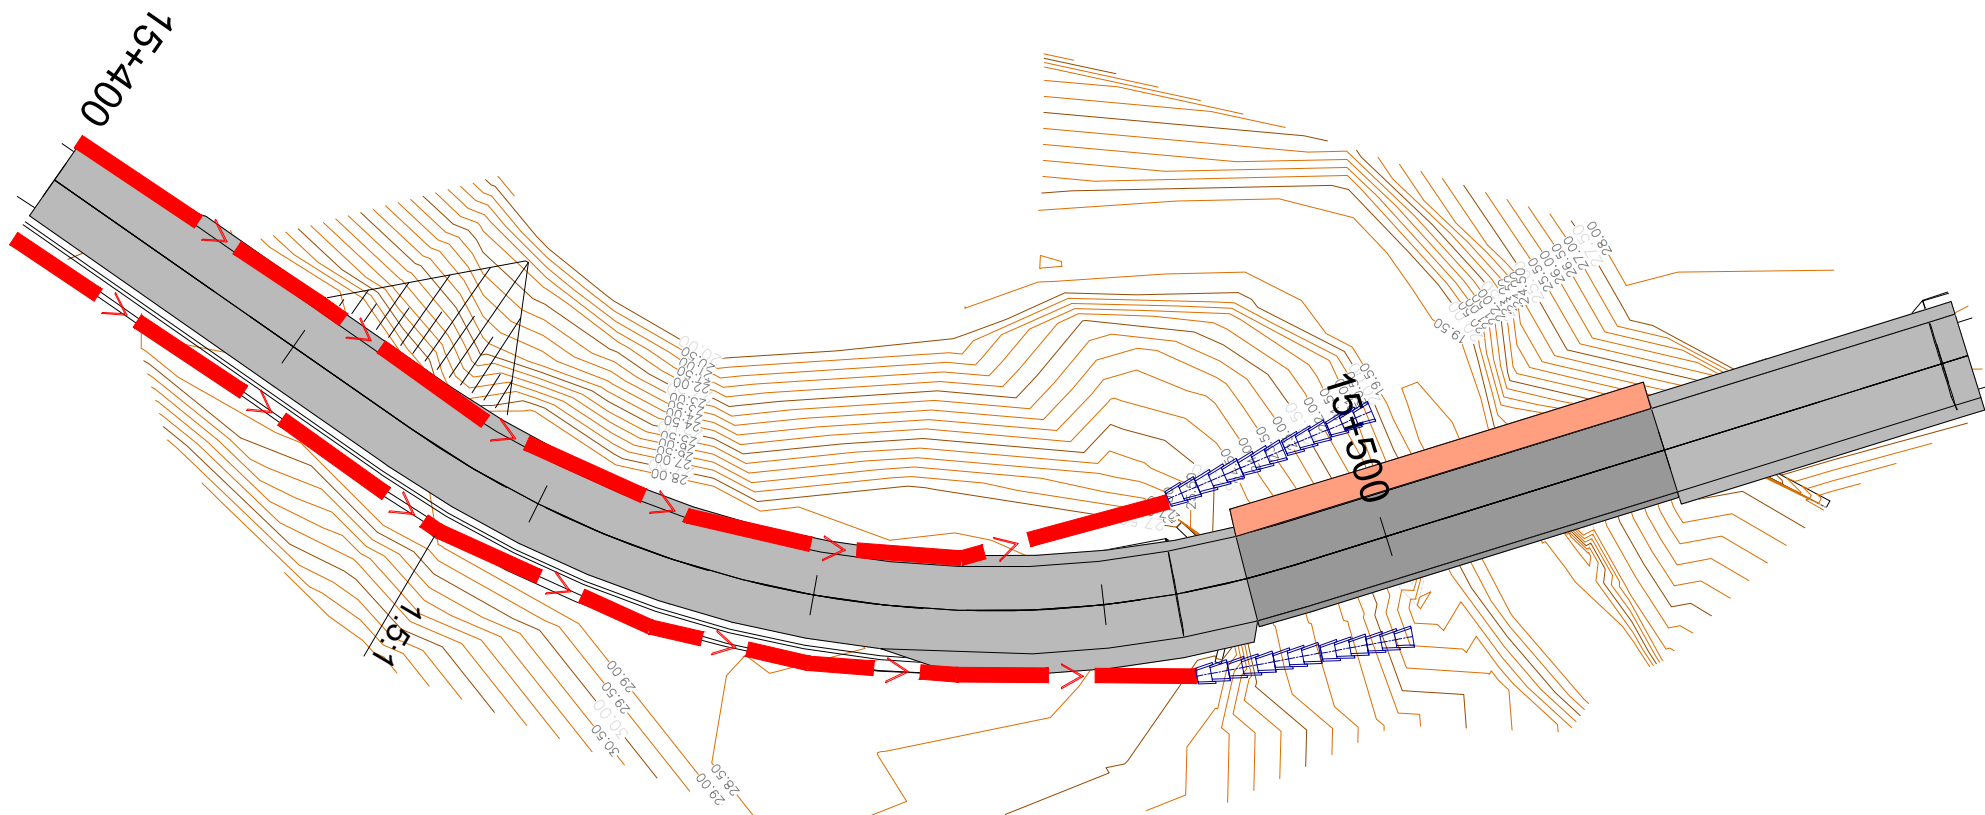

MINISTERIO DE
OBRAS PÚBLICAS



DISEÑADOR :



DISEÑO Y CONSTRUCCIÓN PARA LA REHABILITACIÓN DEL CAMINO HACIA
EL FUERTE DE SAN LORENZO, DISTRITO DE COLÓN

LICITACIÓN POR MEJOR VALOR N° 2019-0-09-0-03-LV-006115

TÍTULO DEL PLANO :

PLANTA DRENAJES
PUNTOS CRÍTICOS 13K+800 Y 15K+400

ESCALA :

1:500

ORIGINAL 610 x 914 mm

N° PLANO :

C-01

HOJA 1 de 1

FECHA :

OCTUBRE
2019