


PUNTO CRÍTICO 13K+800

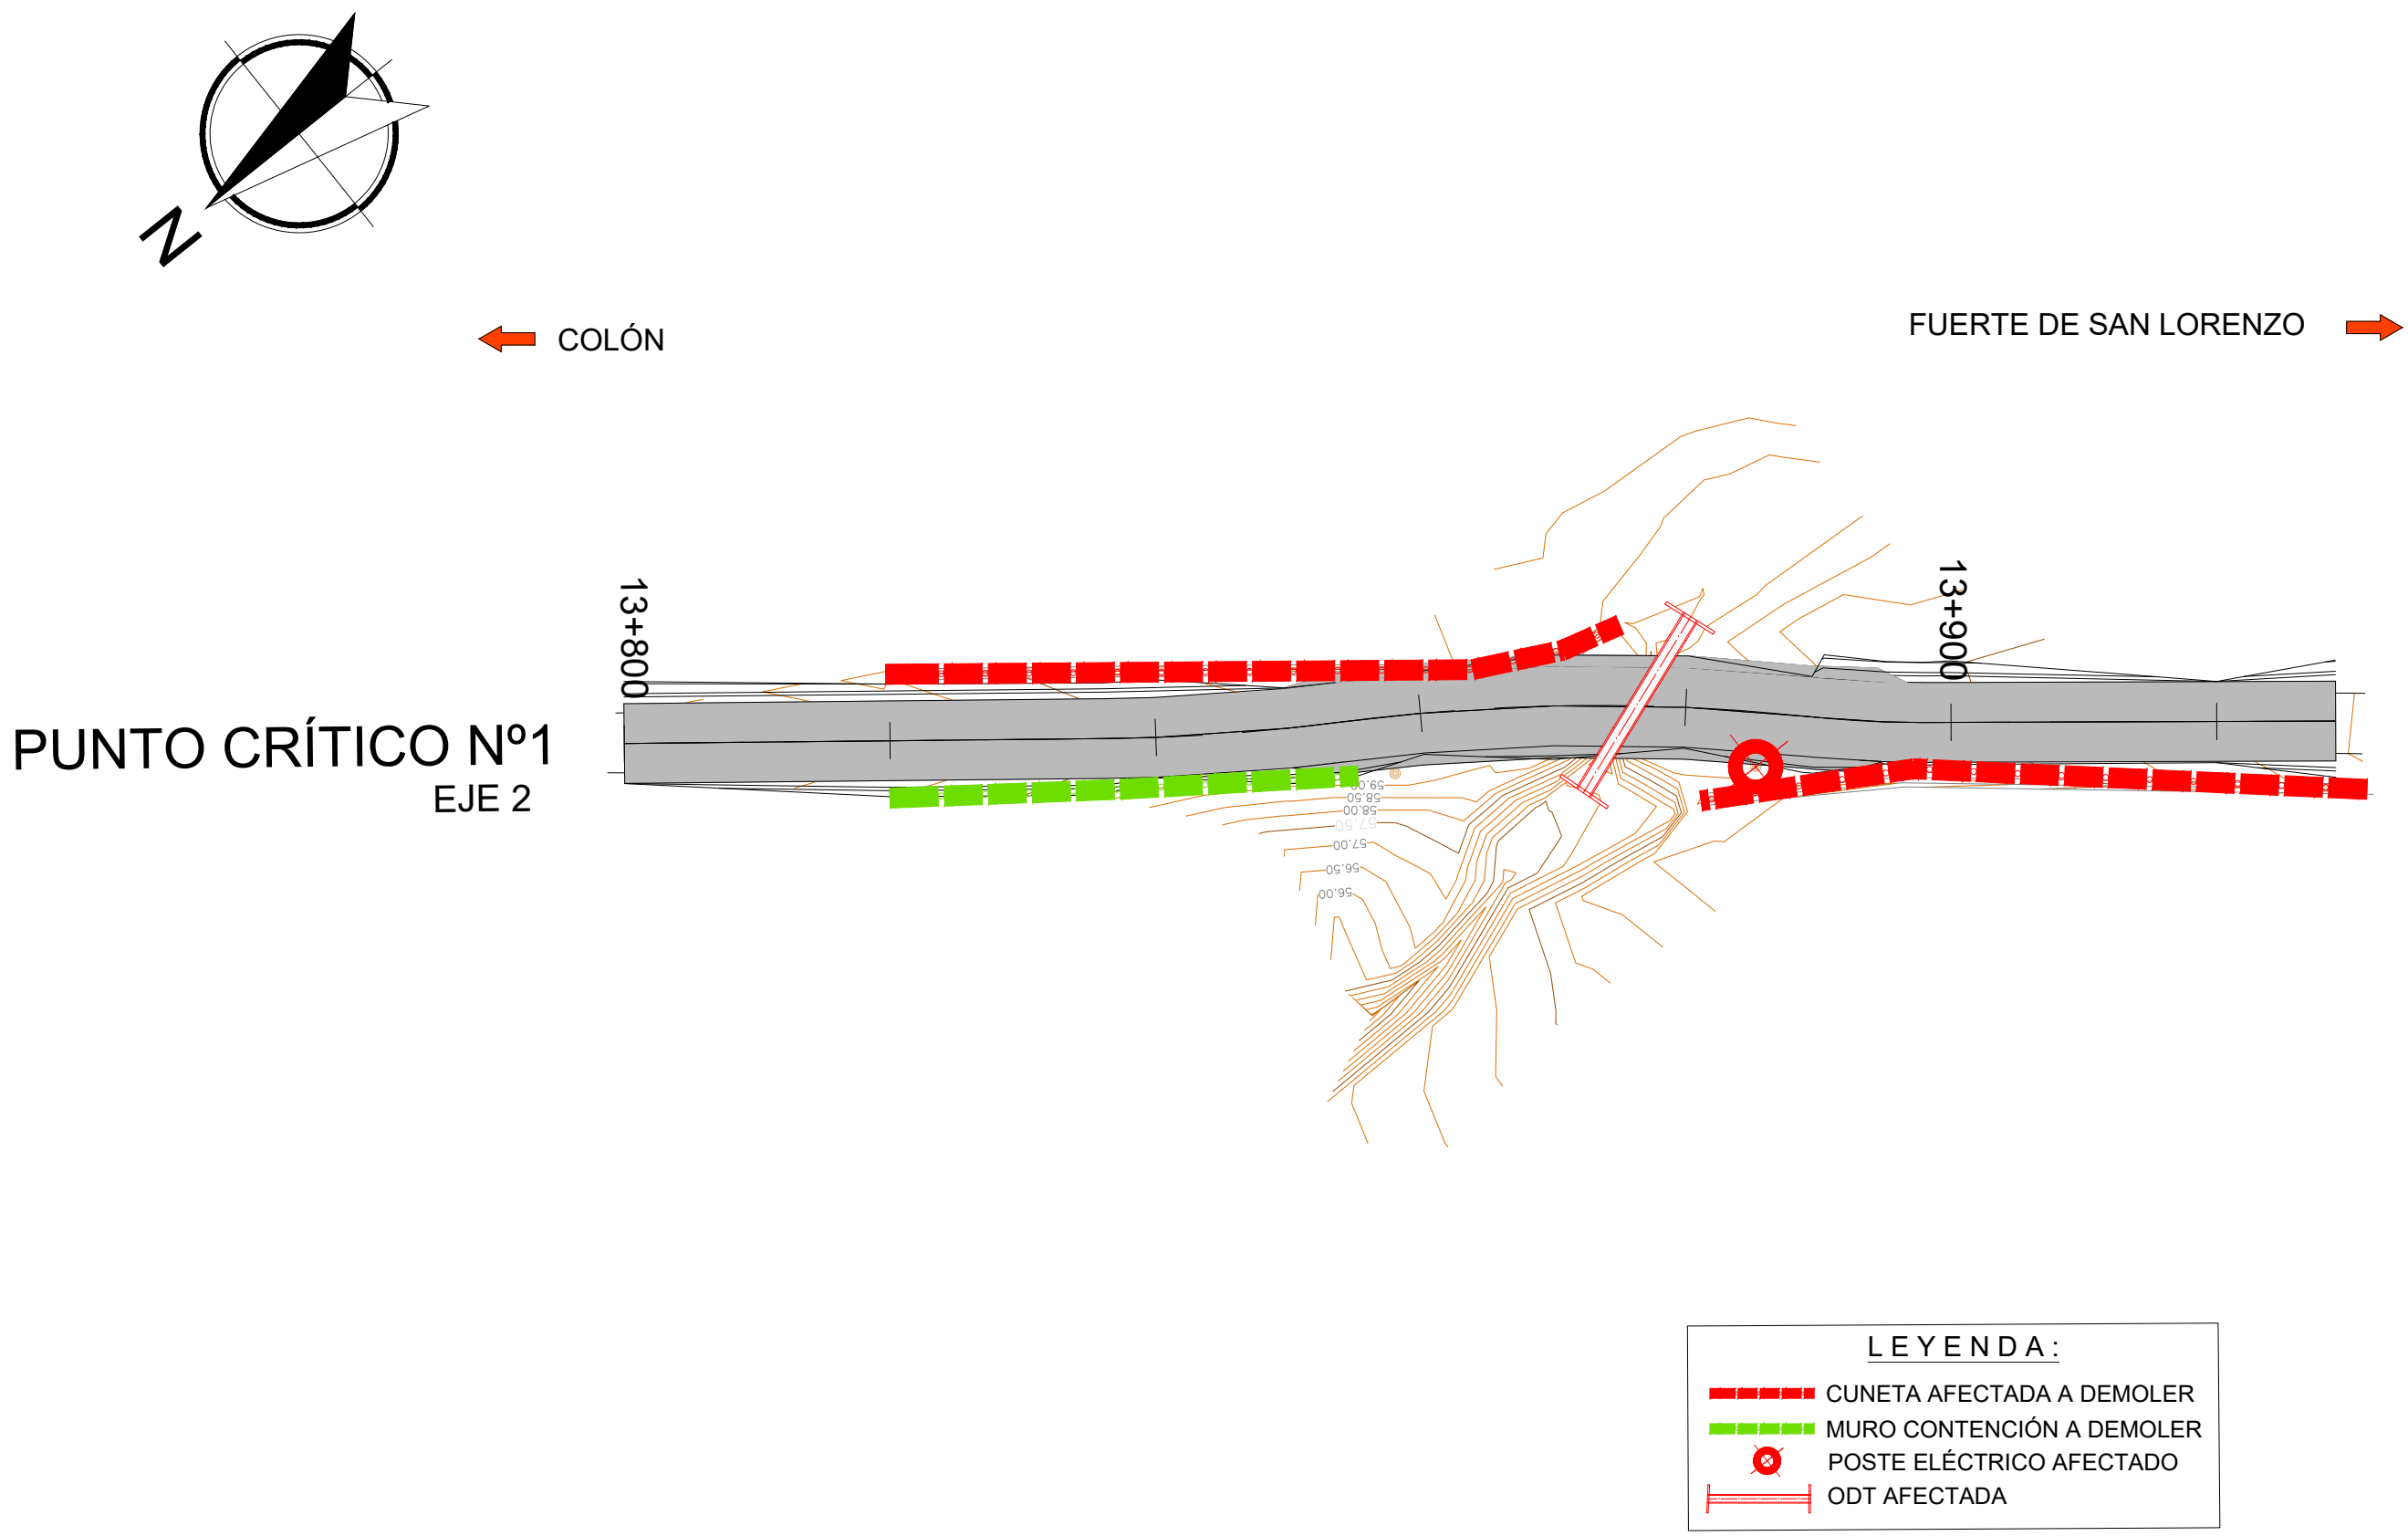

ACTUACIONES PREVISTAS:

- CUNETA LATERAL CONCRETO A DEMOLER (VER FOTO 1)
- DRENAJE TRANSVERSAL EXISTENTE A DEMOLER
- POSTE ELÉCTRICO (VER FOTO 2)
- MURO DE CONTENCIÓN A DEMOLER




FOTO PC1 - 01. CUNETA AFECTADA A DEMOLER



FOTO PC1 - 02. POSTE ELÉCTRICO DE MADERA A REUBICAR



PUNTO CRÍTICO 15K+400

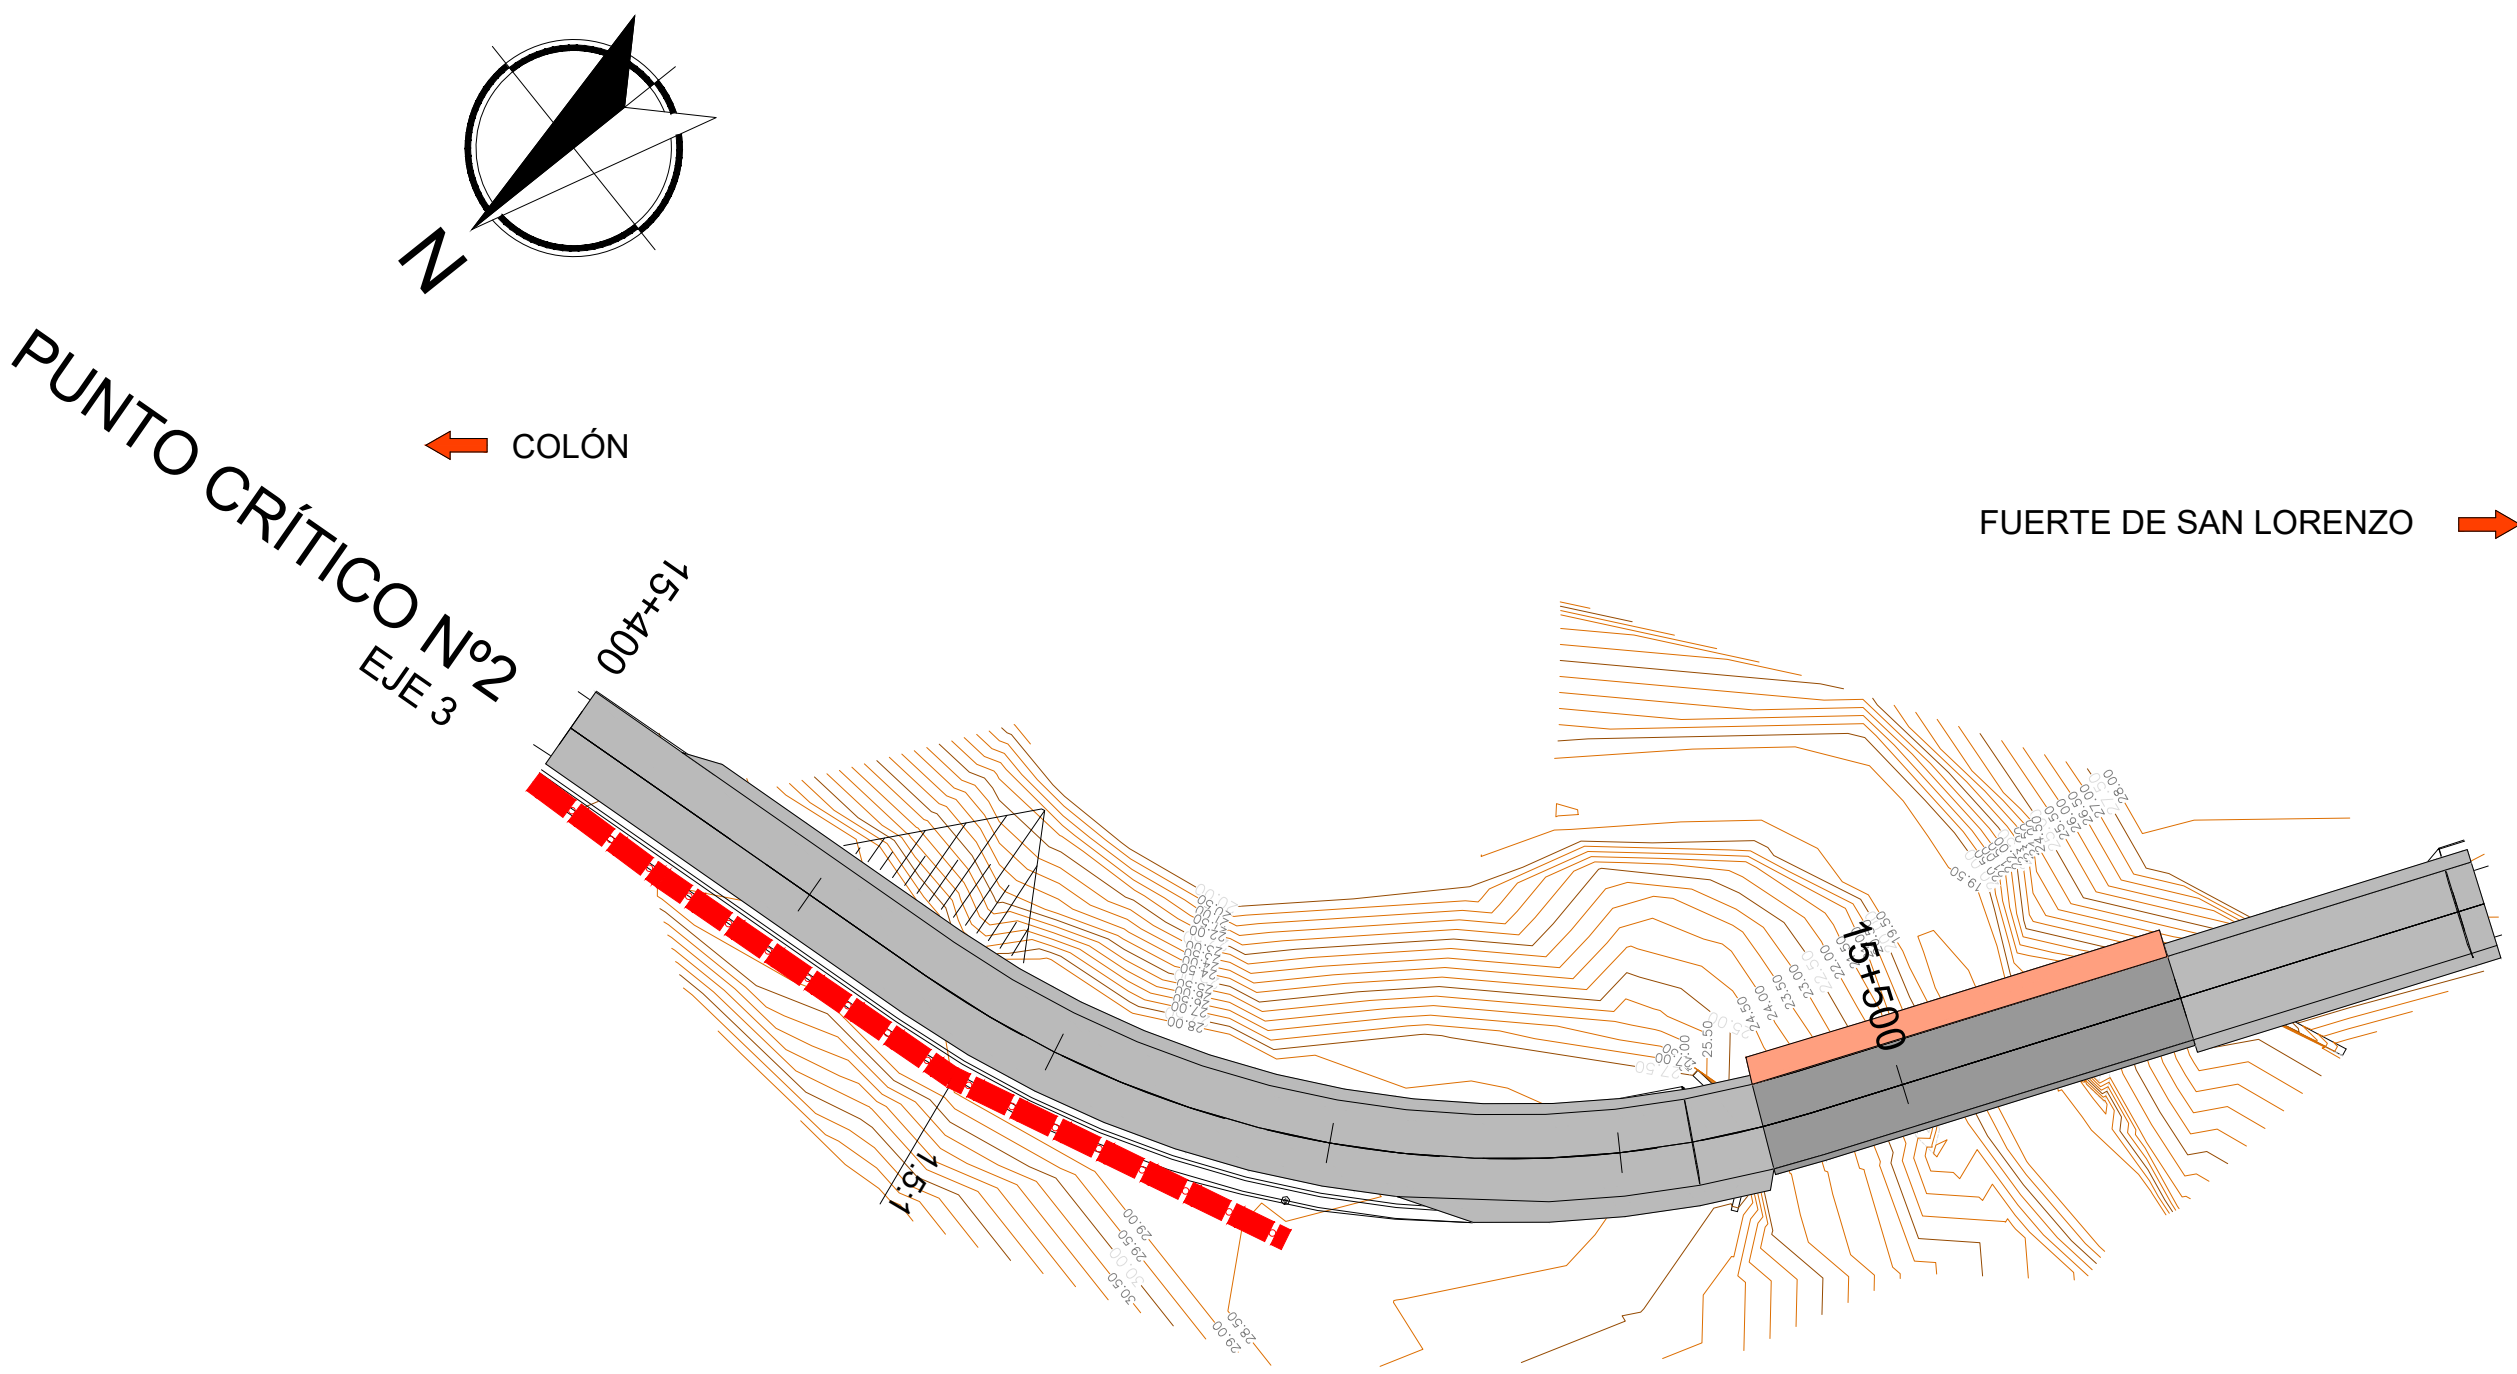

- CUNETA LATERAL CONCRETO AFECTADA

LEYENDA:

- CUNETA AFECTADA A DEMOLER
- MURO CONTENCIÓN A DEMOLER
- POSTE ELÉCTRICO AFECTADO
- ODT AFECTADA



FOTO PC2 - 01. TERRENO CON DESPRENDIMIENTO



FOTO PC2 - 02. CUNETA TRIANGULAR A DEMOLER



FOTO PC2 - 03. PUENTE SOBRE RÍO LAJAS JUNTO A PUNTO CRÍTICO 2



FOTO PC2 - 04. POSTE ELÉCTRICO EXISTENTE EN ÁREA DE PC 2.