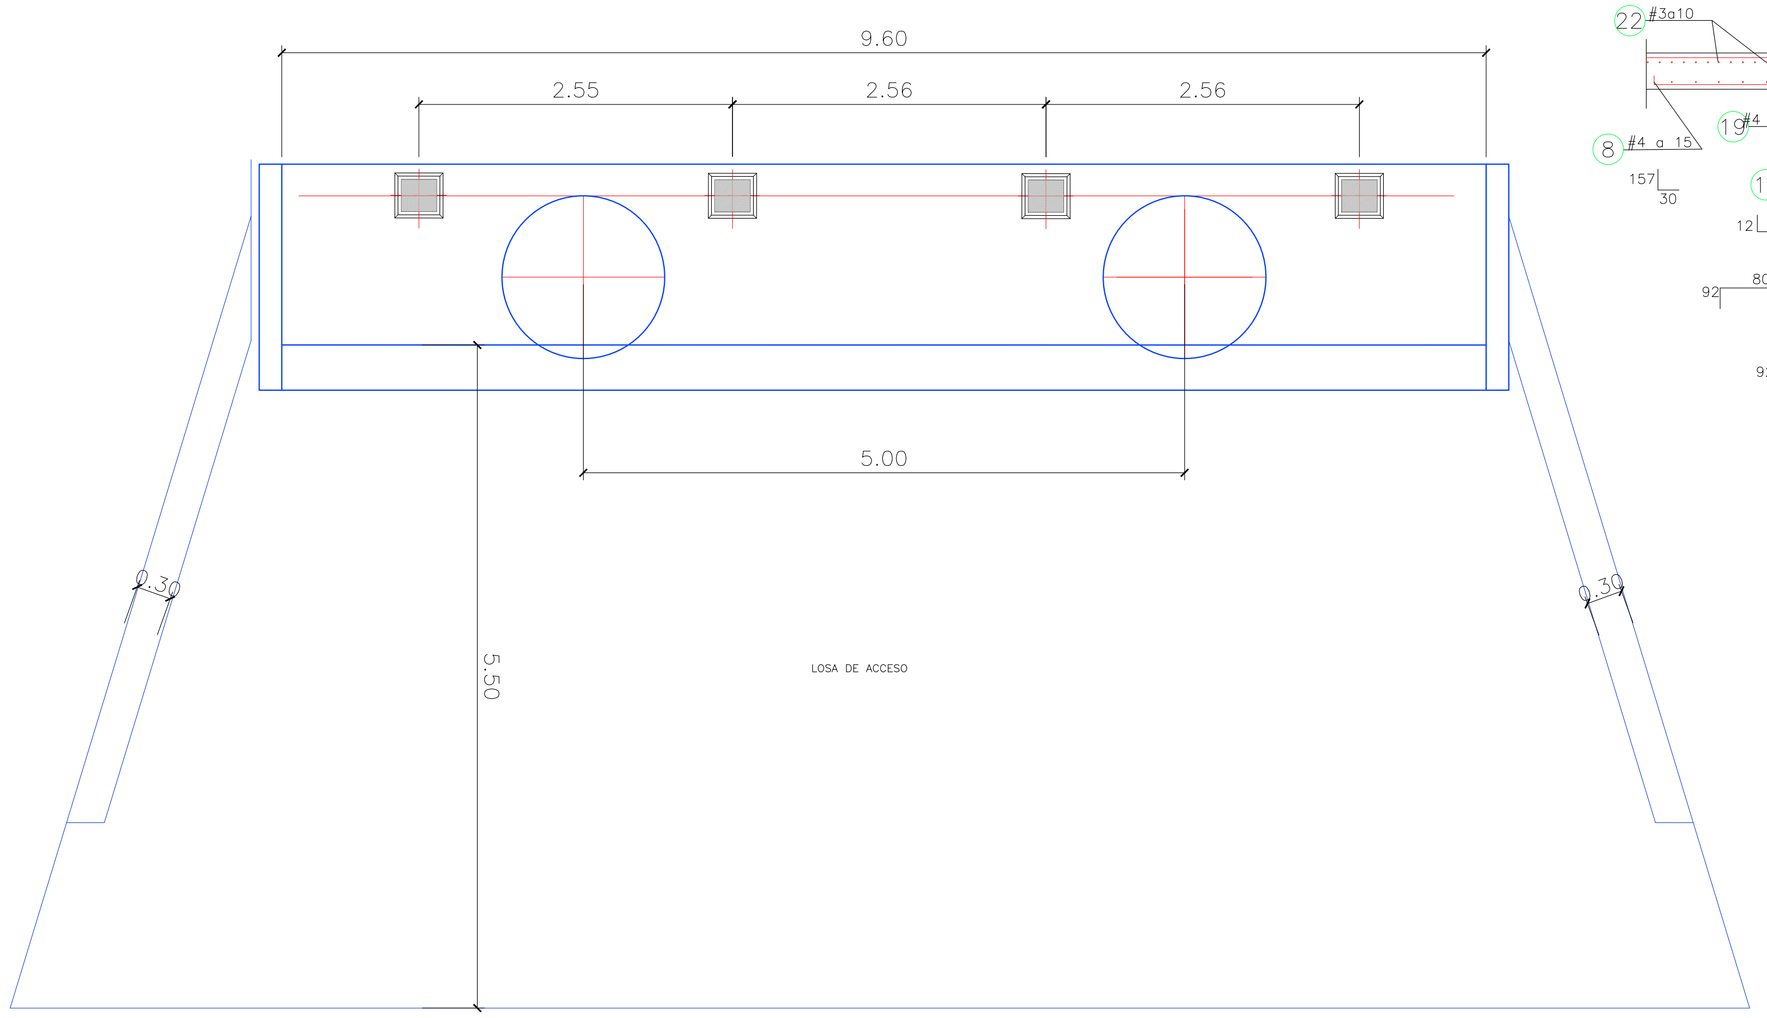

PLANTA ESTRIBO
ESCALA 1/70

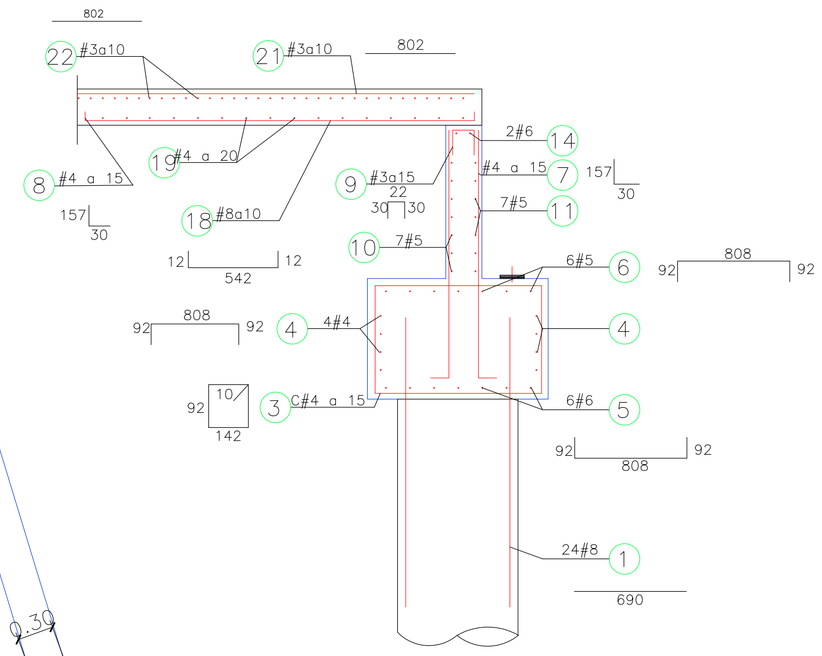

ARMADO ESTRIBO
ESCALA 1/35

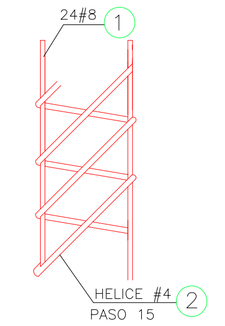

DETALLE PILOTE

1	76 barras #6	L:822
2	76 barras #5	L:802
3	40 barras #4	L:1052
4	40 barras #4	L:1597
5	210 barras #5	L:230

SECCIÓN D-D
ESCALA 1/70

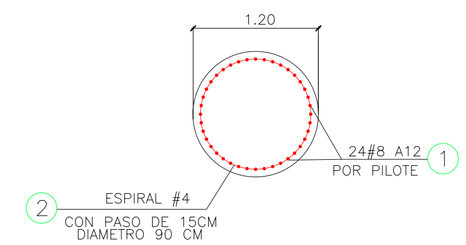

SECCIÓN PILOTE

1	72 barras #8	L:690
2	3 barras #4	L:1219
3	54 barras #4	L:478
4	8 barras #4	L:988
5	6 barras #6	L:988
6	6 barras #5	L:988
7	54 barras #4	L:187
8	54 barras #4	L:187
9	54 barras #3	L:82
10	7 barras #5	L:942
11	7 barras #4	L:892
12a	12 barras #4	L:420
12b	14 barras #4	L:387
13a	14 barras #6	L:320
13b	14 barras #5	L:395
14	2 barras #6	L:903
15	30 barras #4	L:232
16	30 barras #4	L:232
17a	4 barras #6	L:232
17b	4 barras #6	L:340
18	40 barras #8	L:566
19	27 barras #4	L:826
20	27 barras #3	L:802
21	40 barras #3	L:542

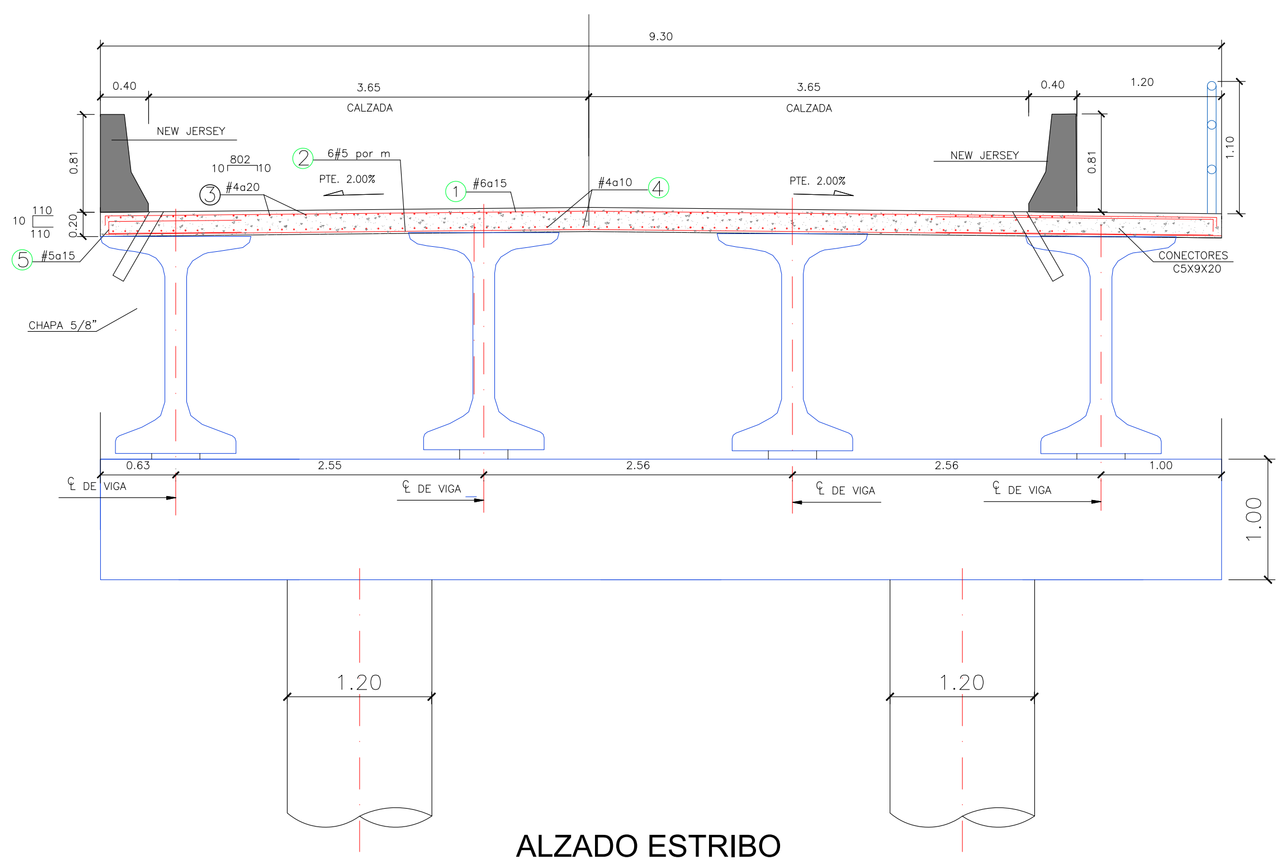

ALZADO ESTRIBO
ESCALA 1/70

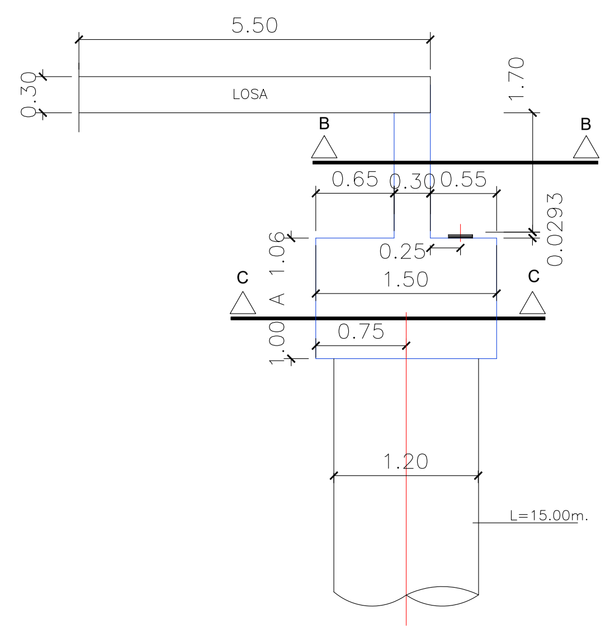

GEOMETRÍA ESTRIBO
ESCALA 1/70

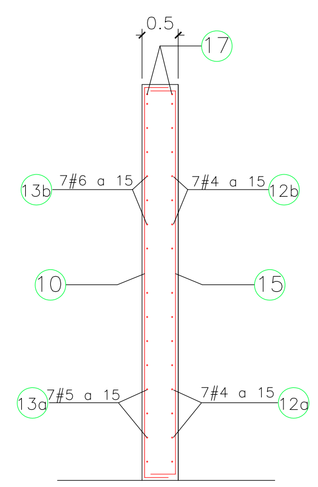

SECCIÓN B-B
ESCALA 1/70

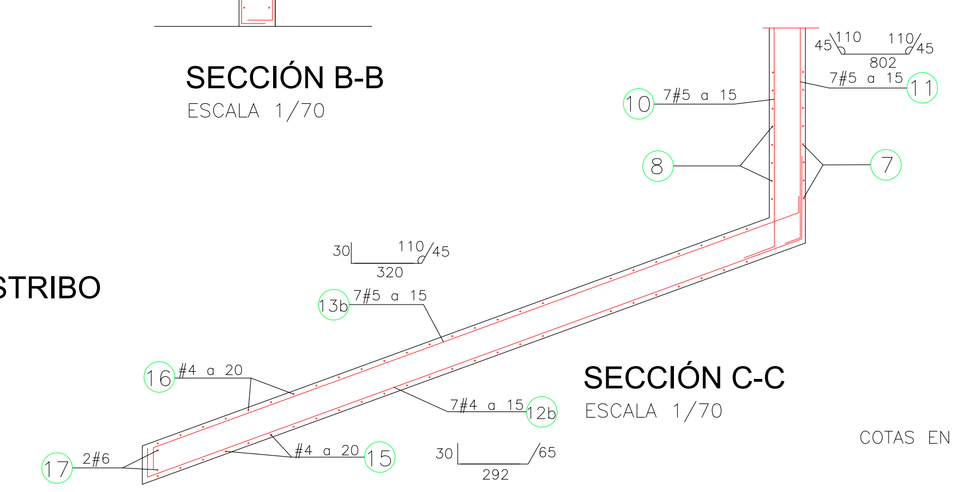

SECCIÓN C-C
ESCALA 1/70

DETALLE APOYO
ESCALA 1/20

COTAS EN METROS

1	76 barras #6	L:822
2	76 barras #5	L:802
3	40 barras #4	L:1052
4	40 barras #4	L:1597
5	210 barras #5	L:230
1	72 barras #8	L:690
2	3 barras #4	L:1219
3	54 barras #4	L:478
4	8 barras #4	L:988
5	6 barras #6	L:988
6	6 barras #5	L:988
7	54 barras #4	L:187
8	54 barras #4	L:187
9	54 barras #3	L:82
10	7 barras #5	L:942
11	7 barras #4	L:892
12a	12 barras #4	L:420
12b	14 barras #4	L:387
13a	14 barras #6	L:320
13b	14 barras #5	L:395
14	2 barras #6	L:903
15	30 barras #4	L:232
16	30 barras #4	L:232
17a	4 barras #6	L:232
17b	4 barras #6	L:340
18	40 barras #8	L:566
19	27 barras #4	L:826
20	27 barras #3	L:802
21	40 barras #3	L:542

REPÚBLICA DE PANAMÁ — GOBIERNO NACIONAL — | MINISTERIO DE OBRAS PÚBLICAS

CONSTRUCTOR : CONANSA

DISEÑADOR : ininfra

DISEÑO Y CONSTRUCCIÓN PARA LA REHABILITACIÓN DEL CAMINO HACIA EL FUERTE DE SAN LORENZO, DISTRITO DE COLÓN

LICITACIÓN POR MEJOR VALOR Nº 2019-0-09-0-03-LV-006115

TÍTULO DEL PLANO : ESTRIBOS

ESCALA : VARIAS

ORIGINAL 610 x 914 mm

Nº PLANO : G-04

HOJA 1 de 1

FECHA : NOVIEMBRE 2019