


REPÚBLICA DE PANAMÁ
MINISTERIO DE OBRAS PÚBLICAS
DISEÑO Y CONSTRUCCIÓN PARA LA REHABILITACIÓN DEL
CAMINO HACIA EL FUERTE DE SAN LORENZO
DISTRITO DE COLÓN

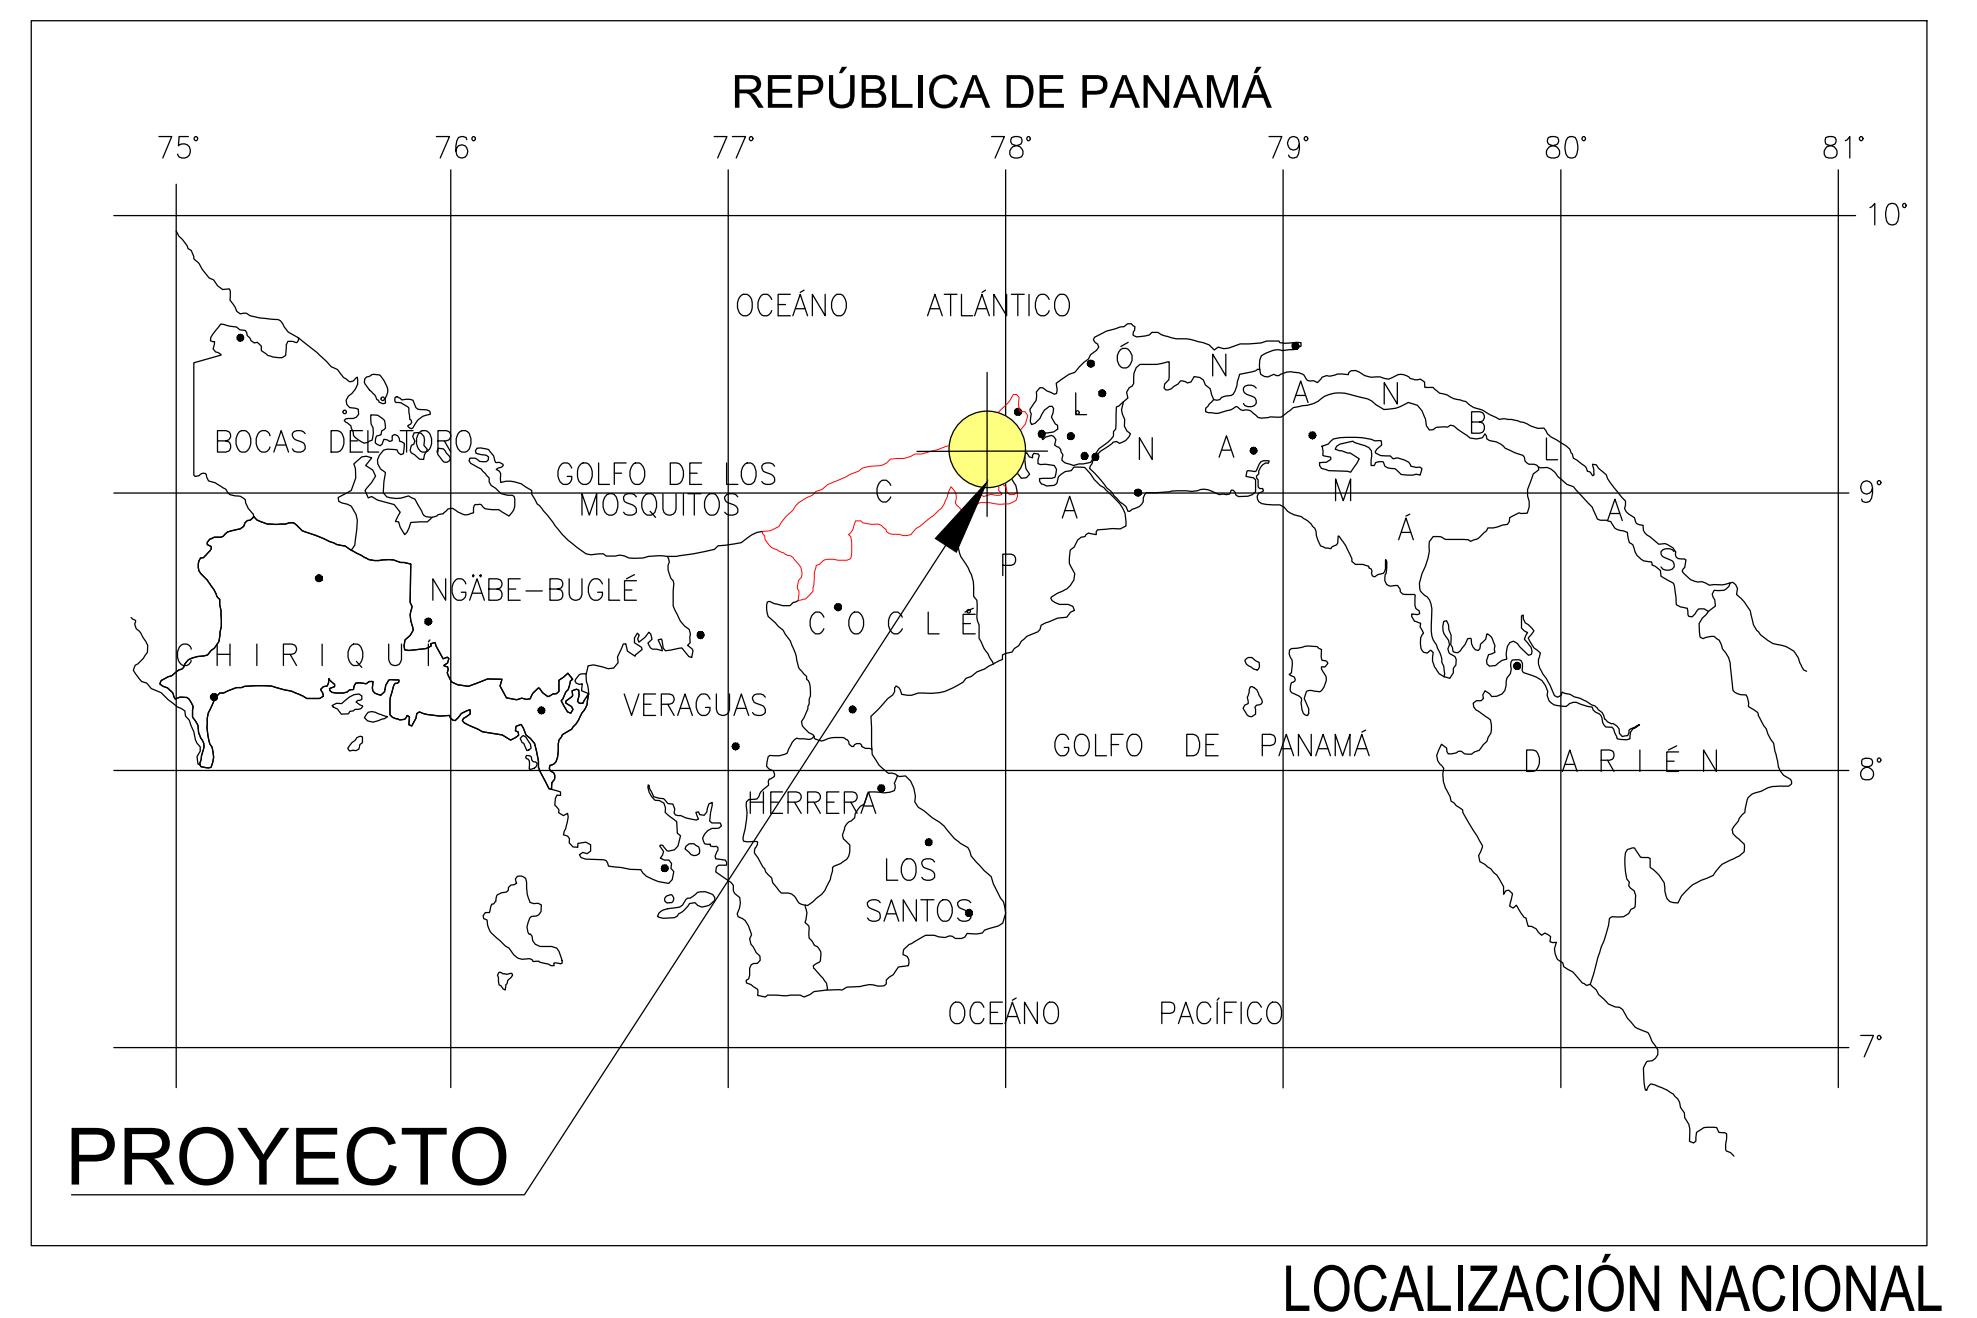

PLANO	DENOMINACIÓN
AR-PL-00	ÍNDICE Y LOCALIZACIÓN
AR-PL-02	PLANTA Y PERfil LONGITUDINAL
AR-PL-03	SECCIONES TRANSVERSALES