




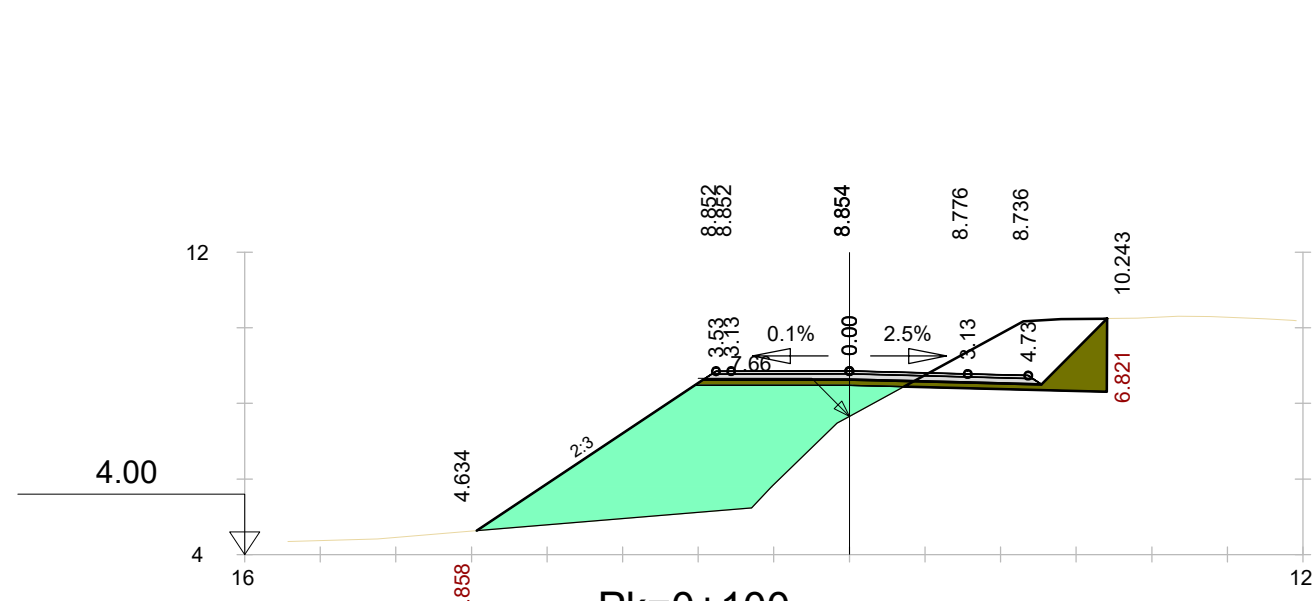


S. FIRME = 1.94 m².
S. D TIERRA = 7.02 m².
S. SUELO SEL 1 = 3.16 m².
S. TERRAPLEN = 20.31 m².
S. CAPA BASE = 1.31 m².
S. HORMIGÓN ASF. = 0.63 m².

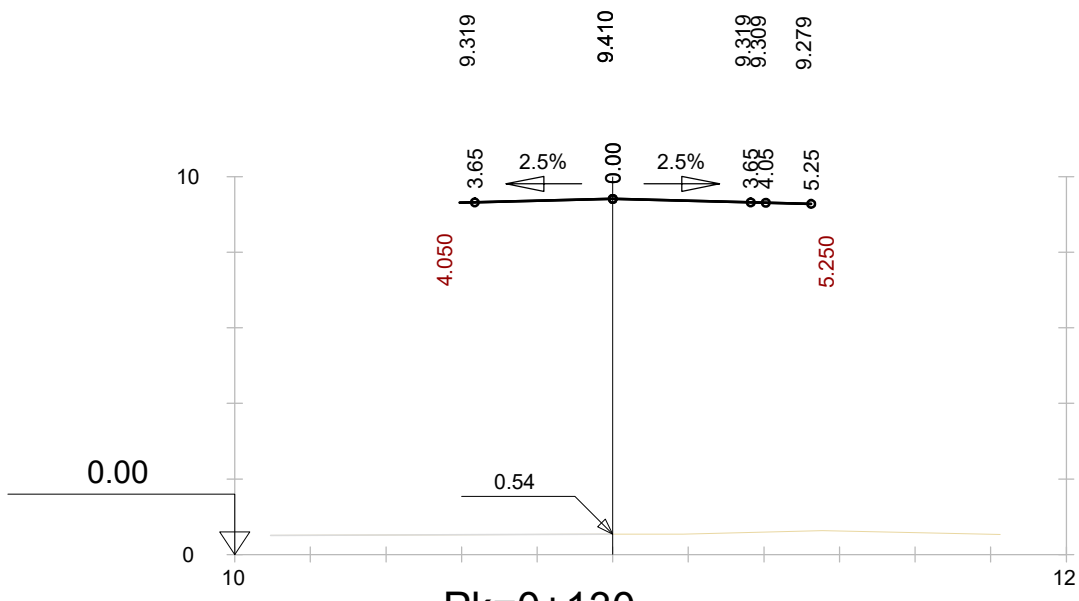

Pk=0+130

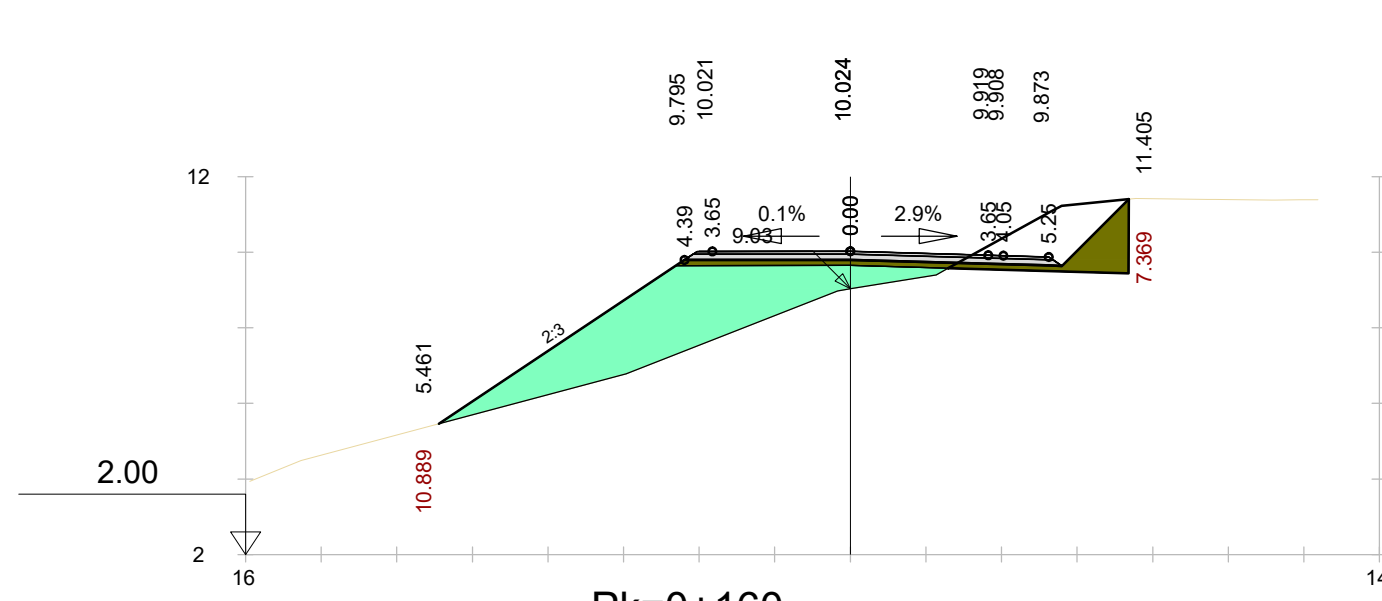


S. FIRME = 2.17 m².
S. D TIERRA = 5.90 m².
S. SUELO SEL 1 = 3.37 m².
S. TERRAPLEN = 15.38 m².
S. CAPA BASE = 1.46 m².
S. HORMIGÓN ASF. = 0.71 m².

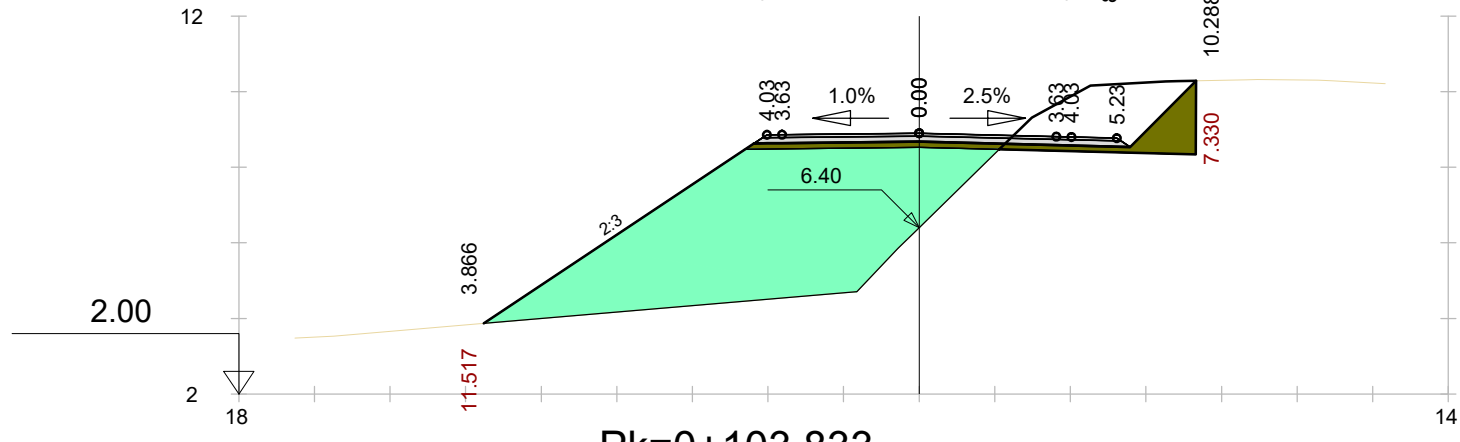


Pk=0+103.833

S. FIRME = 2.16 m².
S. D TIERRA = 7.58 m².
S. SUELO SEL 1 = 3.33 m².
S. TERRAPLEN = 32.59 m².
S. CAPA BASE = 1.46 m².
S. HORMIGÓN ASF. = 0.70 m².

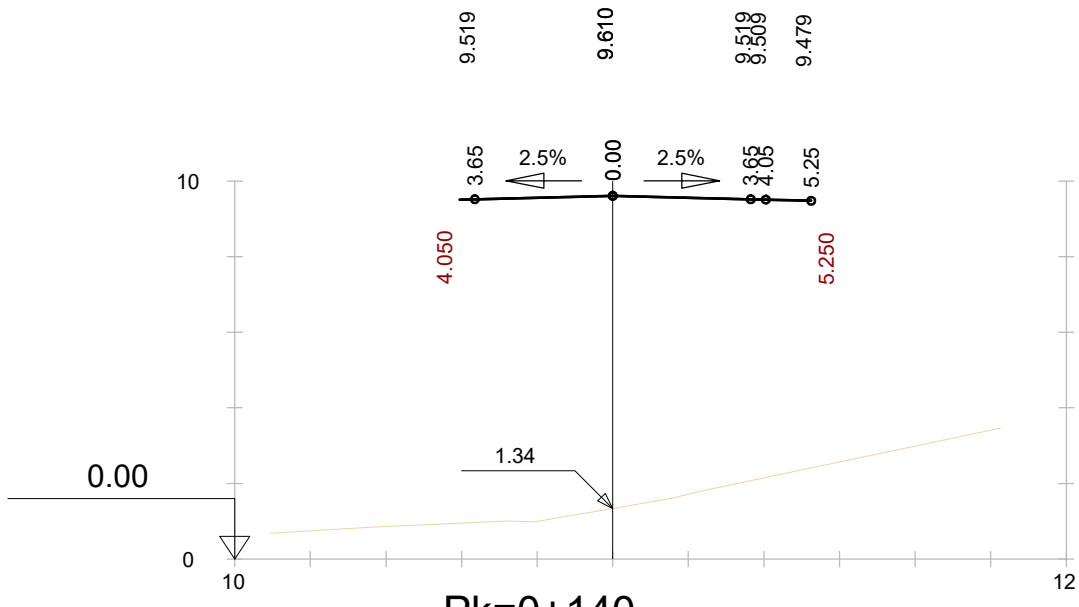


Pk=0+140

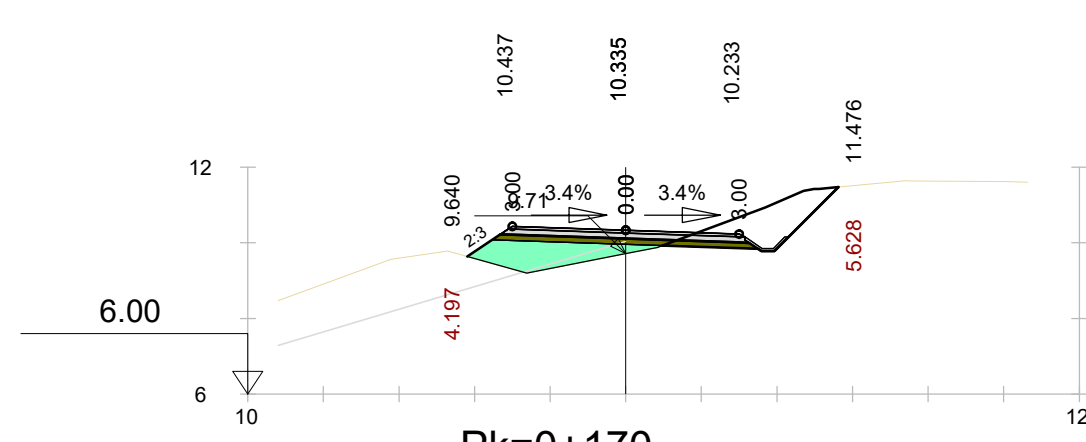


Pk=0+170


S. FIRME = 1.42 m².
S. REVES CUNETA = 0.09 m².
S. D TIERRA = 2.98 m².
S. SUELO SEL 1 = 1.02 m².
S. TERRAPLEN = 2.45 m².
S. CAPA BASE = 0.96 m².
S. HORMIGÓN ASF. = 0.46 m².

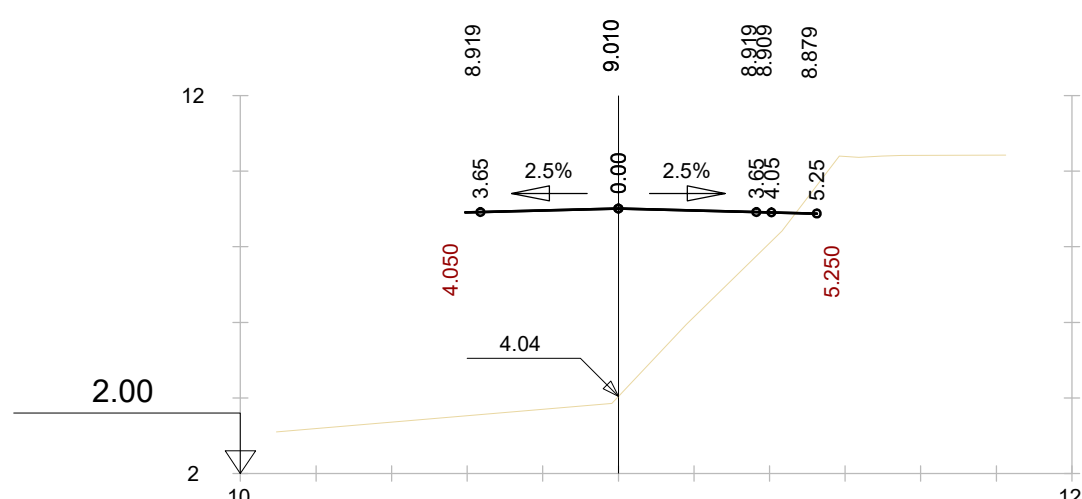

Pk=0+110

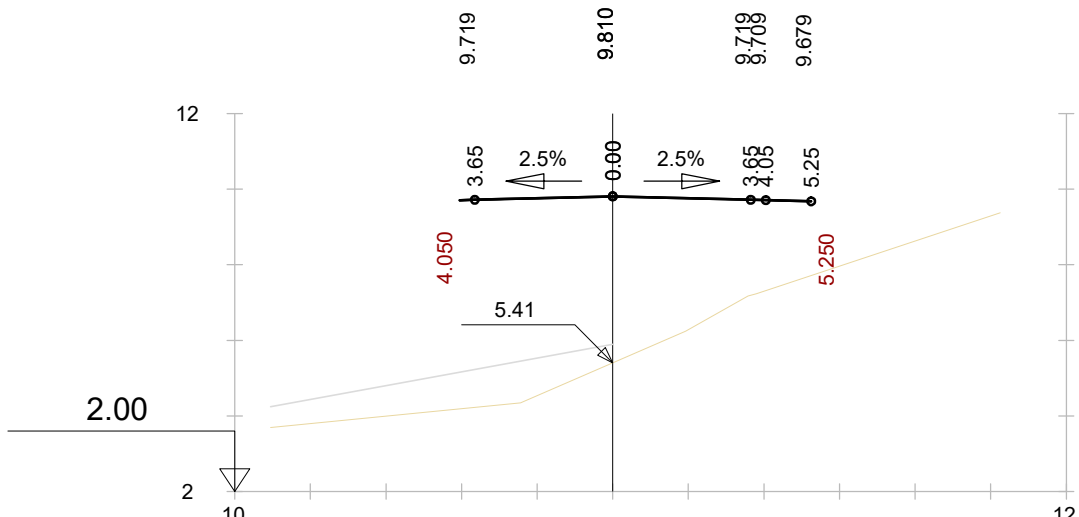


Pk=0+150

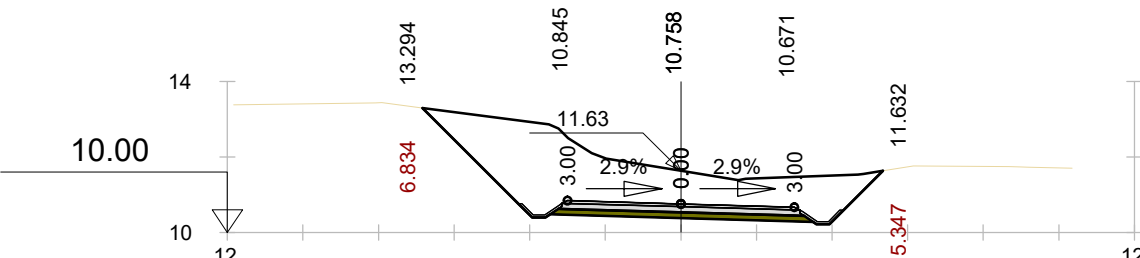


Pk=0+180

S. FIRME = 1.42 m².
S. REVES CUNETA = 0.19 m².
S. D TIERRA = 15.81 m².
S. SUELO SEL 1 = 1.01 m².
S. CAPA BASE = 0.95 m².
S. HORMIGÓN ASF. = 0.46 m².

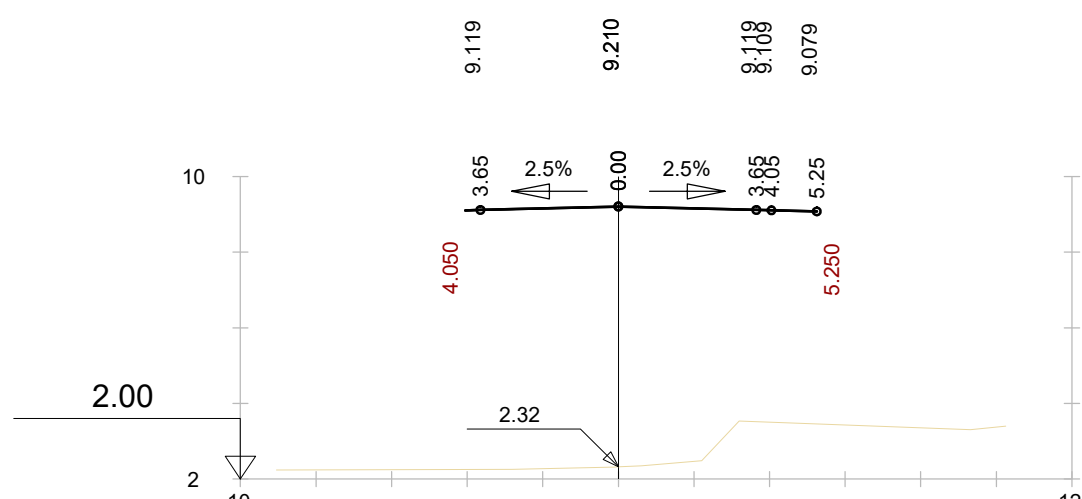


Pk=0+120

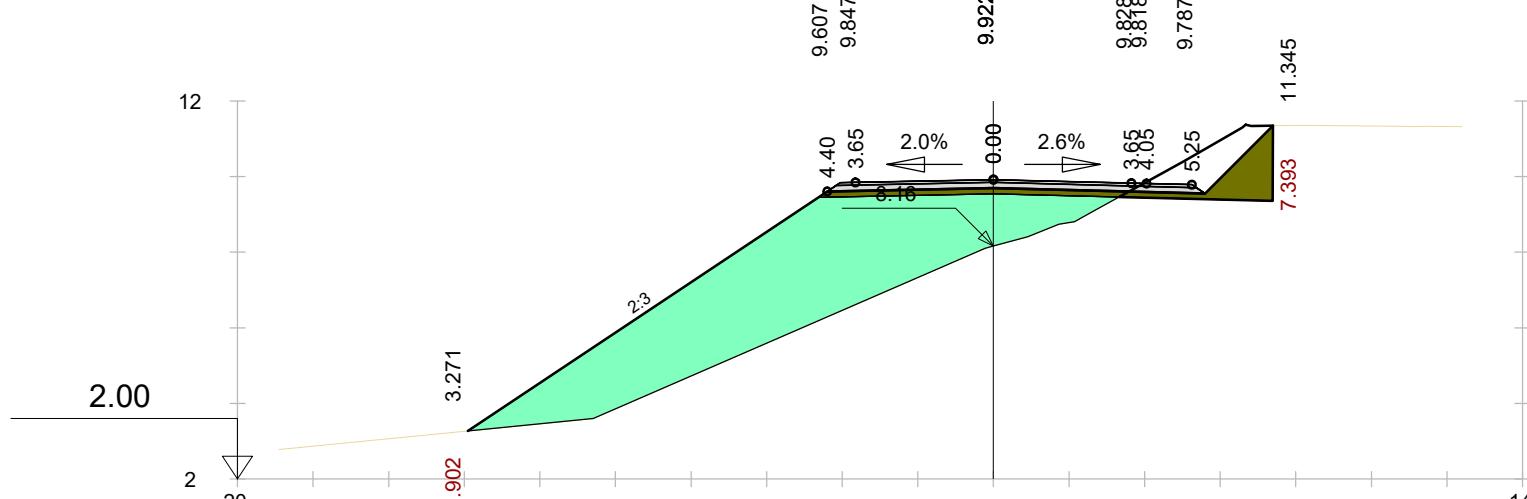

Pk=0+155.570

S. FIRME = 2.17 m².
S. D TIERRA = 4.68 m².
S. SUELO SEL 1 = 3.42 m².
S. TERRAPLEN = 31.75 m².
S. CAPA BASE = 1.47 m².
S. HORMIGÓN ASF. = 0.71 m².

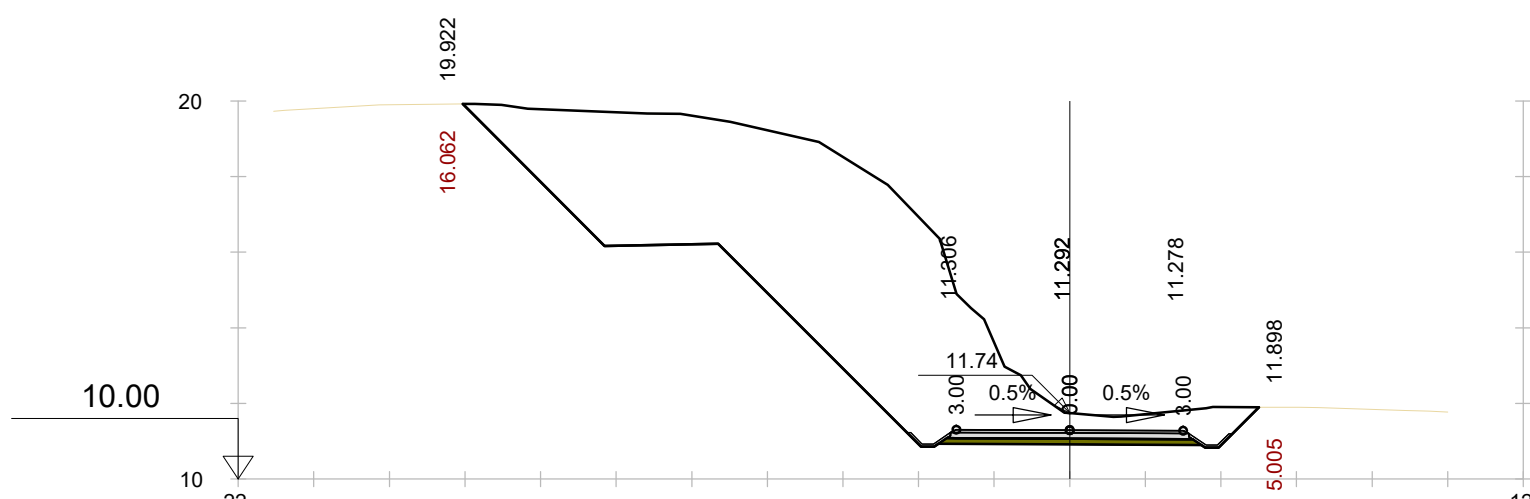

Pk=0+190

S. FIRME = 1.41 m².
S. REVES CUNETA = 0.19 m².
S. D TIERRA = 59.60 m².
S. SUELO SEL 1 = 1.01 m².
S. CAPA BASE = 0.98 m².
S. HORMIGÓN ASF. = 0.46 m².



MINISTERIO DE
OBRAS PÚBLICAS



DISEÑO Y CONSTRUCCIÓN PARA LA REHABILITACIÓN DEL CAMINO HACIA
EL FUERTE DE SAN LORENZO, DISTRITO DE COLÓN

CONTRATO Nº UAL-1-05-20

TÍTULO DEL PLANO :

PUENTE VEHICULAR SOBRE RIO ARENAL
SECCIONES TRANSVERSALES

ESCALA :

EV: 1/200

ORIGINAL 610 x 914 mm


Nº PLANO :

AR-PL-03


HOJA 02 de 03

FECHA :


OCTUBRE
2020

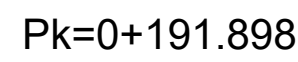


S. FIRME = 1.41 m2.
S. REVES CUNETAS = 0.19 m2.
S. D TIERRA = 58.35 m2.
S. SUELO SEL 1 = 1.01 m2.
S. CAPA BASE = 0.95 m2.
S. HORMIGÓN ASF. = 0.46 m2

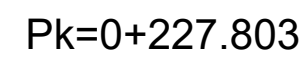


S. FIRME = 1.42 m2.
S. REVES CUNETA = 0.19 m2.
S. D TIERRA = 2.37 m2.
S. SUELO SEL 1 = 1.01 m2.
S. TERRAPLEN = 0.19 m2.
S. CAPA BASE = 0.95 m2.
S. HORMIGÓN ASF. = 0.46 m2

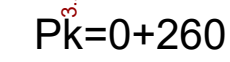


S. FIRME = 1.42 m2.
S. REVES CUNETAS = 0.09 m2.
S. D TIERRA = 2.43 m2.
S. SUELO SEL 1 = 0.99 m2.
S. TERRAPLEN = 0.05 m2.
S. CAPA BASE = 0.96 m2.
S. HORMIGÓN ASF. = 0.46 m2

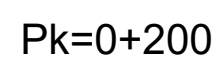


S. FIRME = 1.42 m2.
S. REVES CUNETAS = 0.19 m2.
S. D TIERRA = 47.45 m2.
S. SUELO SEL 1 = 1.01 m2.
S. CAPA BASE = 0.95 m2.
S. HORMIGÓN ASF. = 0.46 m2

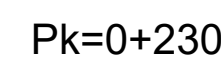


S. FIRME = 1.42 m2.
S. REVES CUNETTA = 0.19 m2.
S. D TIERRA = 2.39 m2.
S. SUELO SEL 1 = 1.01 m2.
S. TERRAPLEN = 0.18 m2.
S. CAPA BASE = 0.95 m2.
S. HORMIGÓN ASF. = 0.46 m2

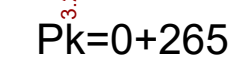


S. FIRME = 1.42 m2.
S. REVES CUNETAS = 0.09 m2.
S. D TIERRA = 2.43 m2.
S. SUELO SEL 1 = 0.99 m2.
S. TERRAPLEN = 0.05 m2.
S. CAPA BASE = 0.96 m2.
S. HORMIGÓN ASF. = 0.46 m2

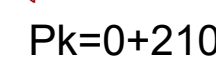


S. FIRME = 1.42 m2.
S. REVES CUNETTA = 0.19 m2.
S. D TIERRA = 2.58 m2.
S. SUELO SEL 1 = 1.01 m2.
S. TERRAPLEN = 0.11 m2.
S. CAPA BASE = 0.95 m2.
S. HORMIGÓN ASF. = 0.46 m2

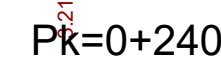


S. FIRME = 1.42 m2.
S. REVES CUNETTA = 0.09 m2.
S. D TIERRA = 2.33 m2.
S. SUELO SEL 1 = 0.99 m2.
S. TERRAPLEN = 0.08 m2.
S. CAPA BASE = 0.96 m2.
S. HORMIGÓN ASF. = 0.46 m2

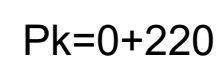

S. FIRME = 1.42 m2.
S. REVES CUNETA = 0.19 m2.
S. D TIERRA = 2.29 m2.
S. SUELO SEL 1 = 1.01 m2.
S. TERRAPLEN = 0.24 m2.
S. CAPA BASE = 0.95 m2.
S. HORMIGÓN ASF. = 0.46 m2

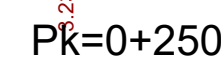

S. FIRME = 1.42 m2.
S. REVES CUNETA = 0.09 m2.
S. D TIERRA = 2.43 m2.
S. SUELO SEL 1 = 0.99 m2.
S. TERRAPLEN = 0.05 m2.
S. CAPA BASE = 0.96 m2.
S. HORMIGÓN ASF. = 0.46 m2

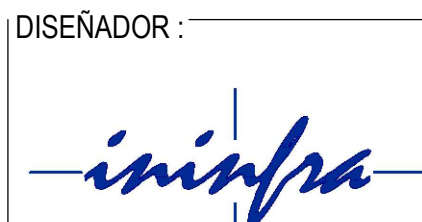

CONTRATO Nº UAL-1-05-20

PUENTE VEHICULAR SOBRE RIO ARENAL

ORIGINAL 610 x 914 mm

HOJA 03 de 03

OCTUBRE
2020