


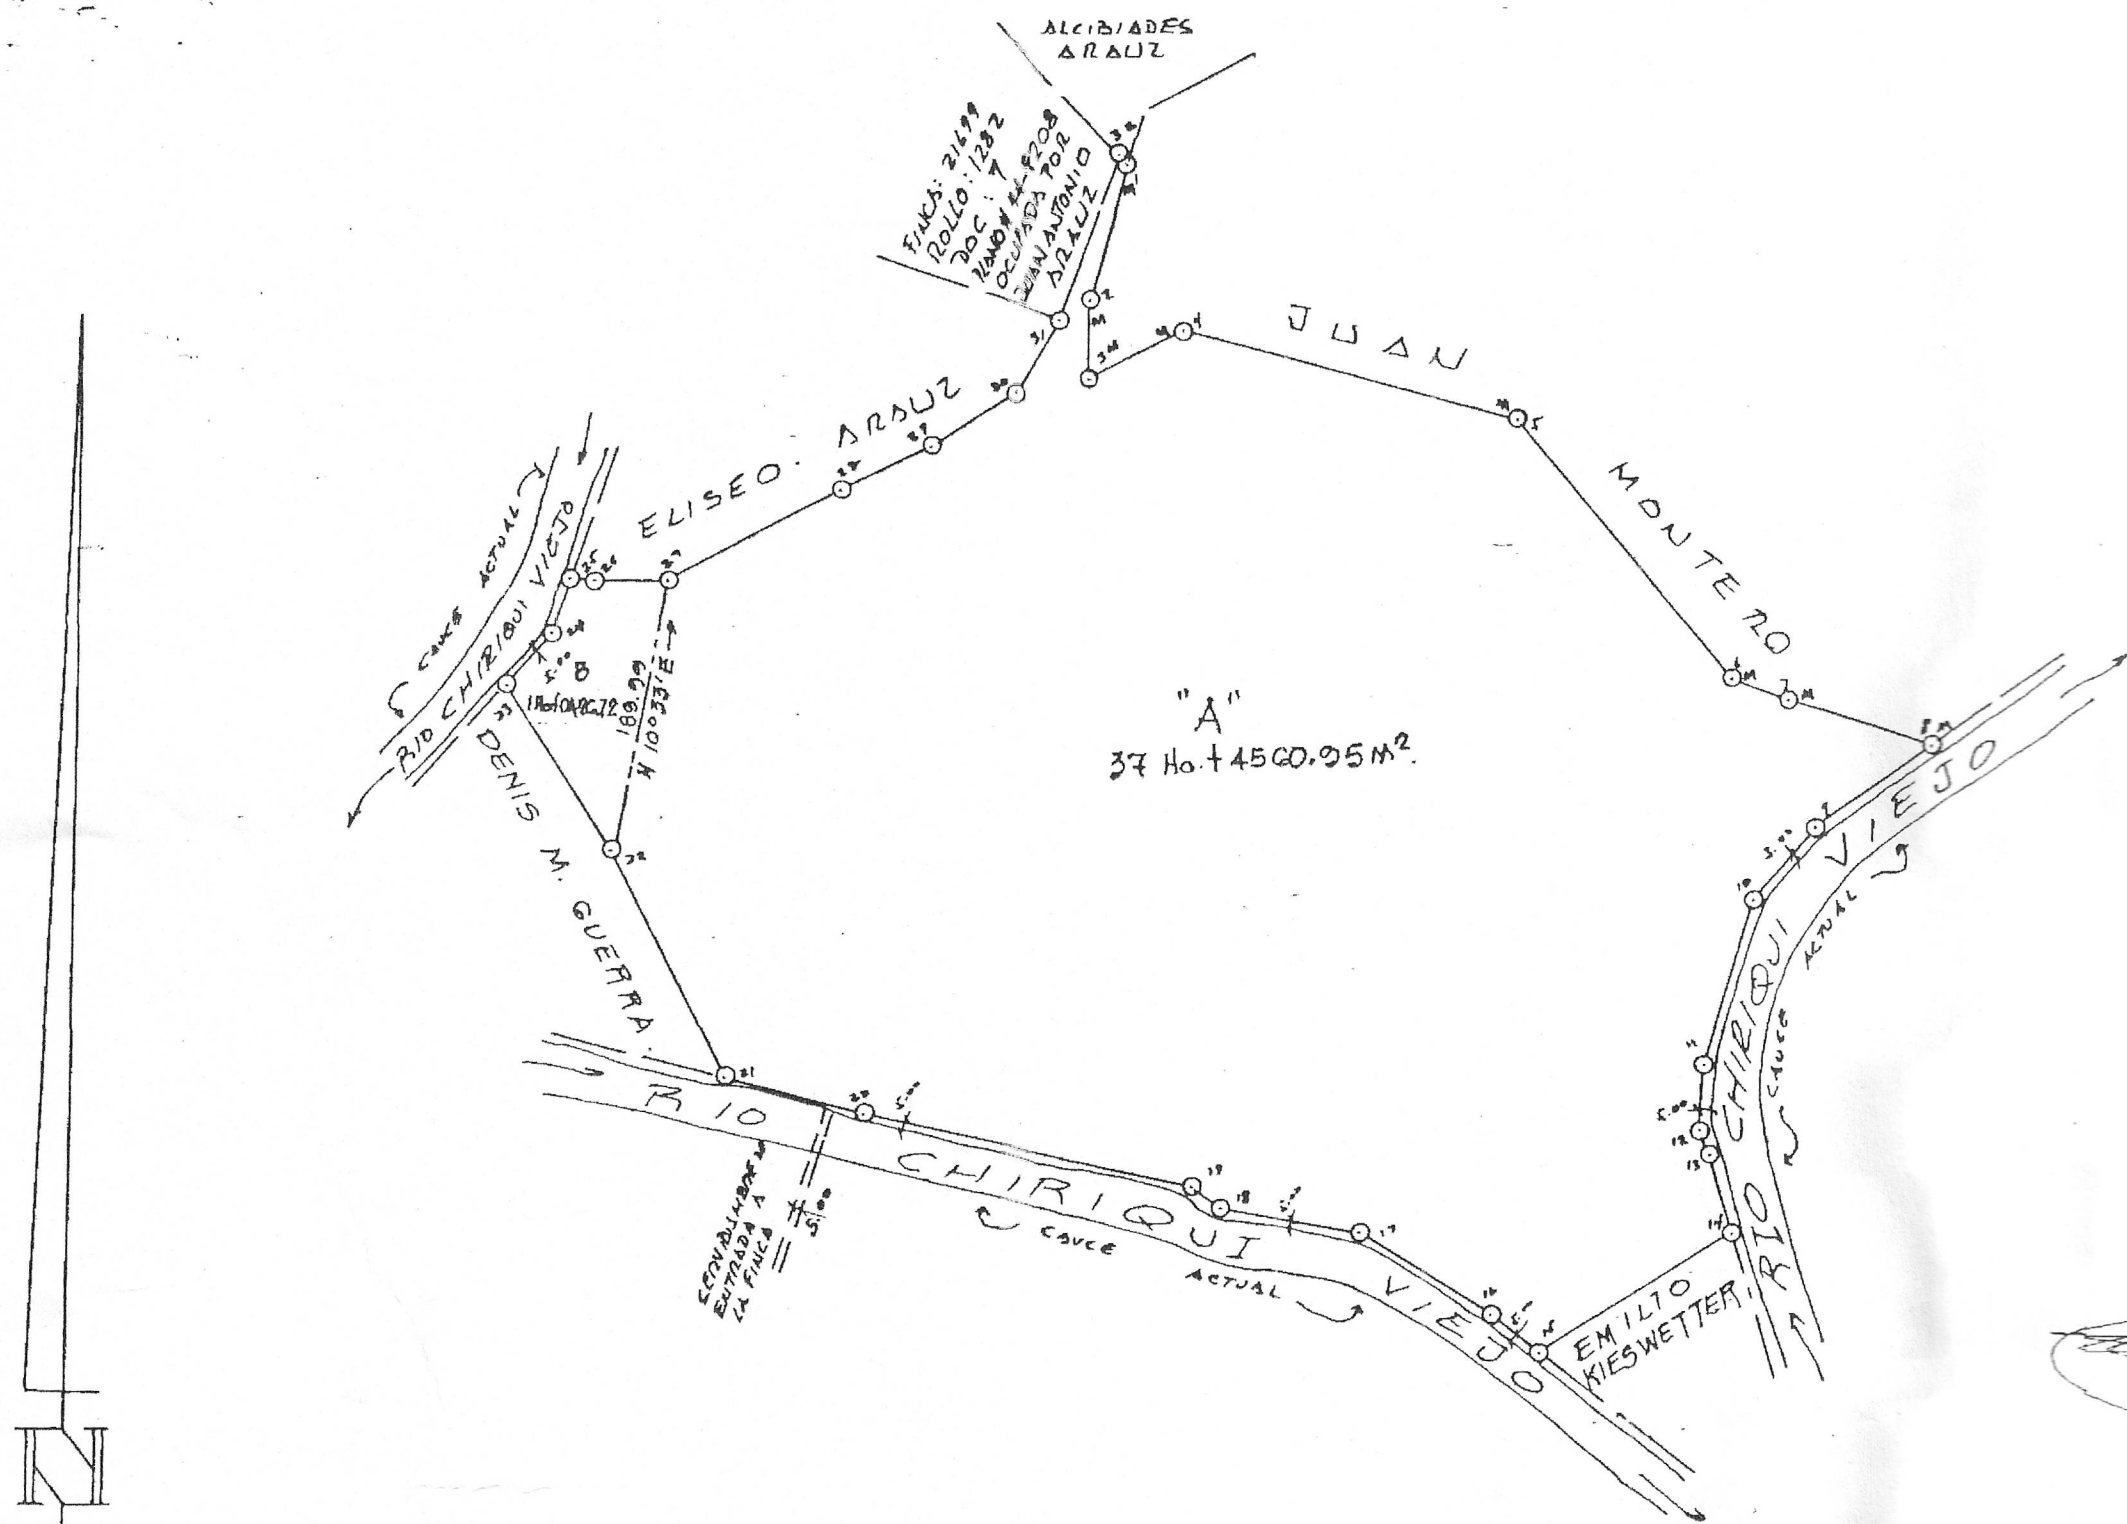

DATOS DE CAMPO

EST.	DIST.	RUMBOS	EST.	DIST.	RUMBOS
1-2	93.77	S 15°10' W	17-18	92.11	N 80°53' W
2-3	52.00	S 0°15' W	18-19	24.38	N 54°18' W
3-4	70.00	N 62°00' E	19-20	225.50	N 78°35' W
4-5	231.00	S 75°30' E	20-21	95.73	N 75°55' W
5-6	224.00	S 39°35' E	21-22	172.91	N 26°59' W
6-7	43.05	S 70°56' E	22-23	131.20	N 32°50' W
7-8	100.02	S 72°36' E	23-24	45.82	N 39°49' E
8-9	94.03	S 54°30' W	24-25	40.48	N 18°07' E
9-10	65.15	S 39°20' W	25-26	16.08	S 82°49' E
10-11	114.14	S 15°46' W	26-27	48.29	N 84°11' E
11-12	44.12	S 2°44' W	27-28	127.49	N 63°33' E
12-13	18.08	S 27°36' E	28-29	47.28	N 61°36' E
13-14	57.00	S 16°06' E	29-30	46.97	N 56°49' E
14-15	151.98	S 58°06' W	30-31	56.52	N 30°33' E
15-16	40.00	N 51°11' W	31-32	117.00	N 20°29' E
16-17	106.01	N 58°16' W	32-1	7.65	S 38°25' E

NOTA: DEL PTO. N°1 AL N°8 SE LEVANTO POR LA LINEA DE PROPIEDAD. DEL N°8 AL N°25 A 1.00 MT. POR DENTRO Y DEL N°25 AL N°1 A 1.00 MT. POR FUERA.
M: MONUMENTOS.


ESTE PLANO REEMPLAZA AL PLANO No. 41-03-10085 EL CUAL FUE ANULADO ATENDIENDO PROVIDENCIA No. 215-93 DEL 2 DE ABRIL DE 1993.
GLOBO "B" TERRENO SEGREGADO DE LA FINCA No. 5526, TOMO 554, FOLIO 272, PROP. DEL M.I.D.A.

NOTA:
EN ATENCION A MEMORANDO M-DAT-121-94, DEL 26 DE OCT. DE 1994, SE ANOTO EL NOMBRE COMPLETO DEL SOLICITANTE: **ALCIBIADES ARAUZ MORALES**.
ADEMAS SE CORREGIERON LOS SIGUIENTES COLINDANTES DONDE DECIA: OLMEDO KISWETTER, DEBE DECIR: EMILIO KIESWETTER; DONDE DECIA: JESUS NUÑEZ, DEBE DECIR: DENIS M. GUERRA.
STGO, 7 DE NOV. DE 1994

Ramon Ruiz
JEFE DE MENS. Y DEMARC. DE TIERRAS

NOTA:
EN ATENCION A MEMORANDO M-DAT-1409-94, SE CORRIGIO LA NOTA DE SEGREGACION YA QUE SOLO EL GLOBO "B" ES EL QUE SERA SEGREGADO DE LA FINCA No. 5526, TOMO 554, FOLIO 272, PROP. DEL MIDA.
STGO, 25 DE AGOSTO DE 1995

Bernardino Cerrud
JEFE DE MENS. Y DEMARC. DE TIERRAS

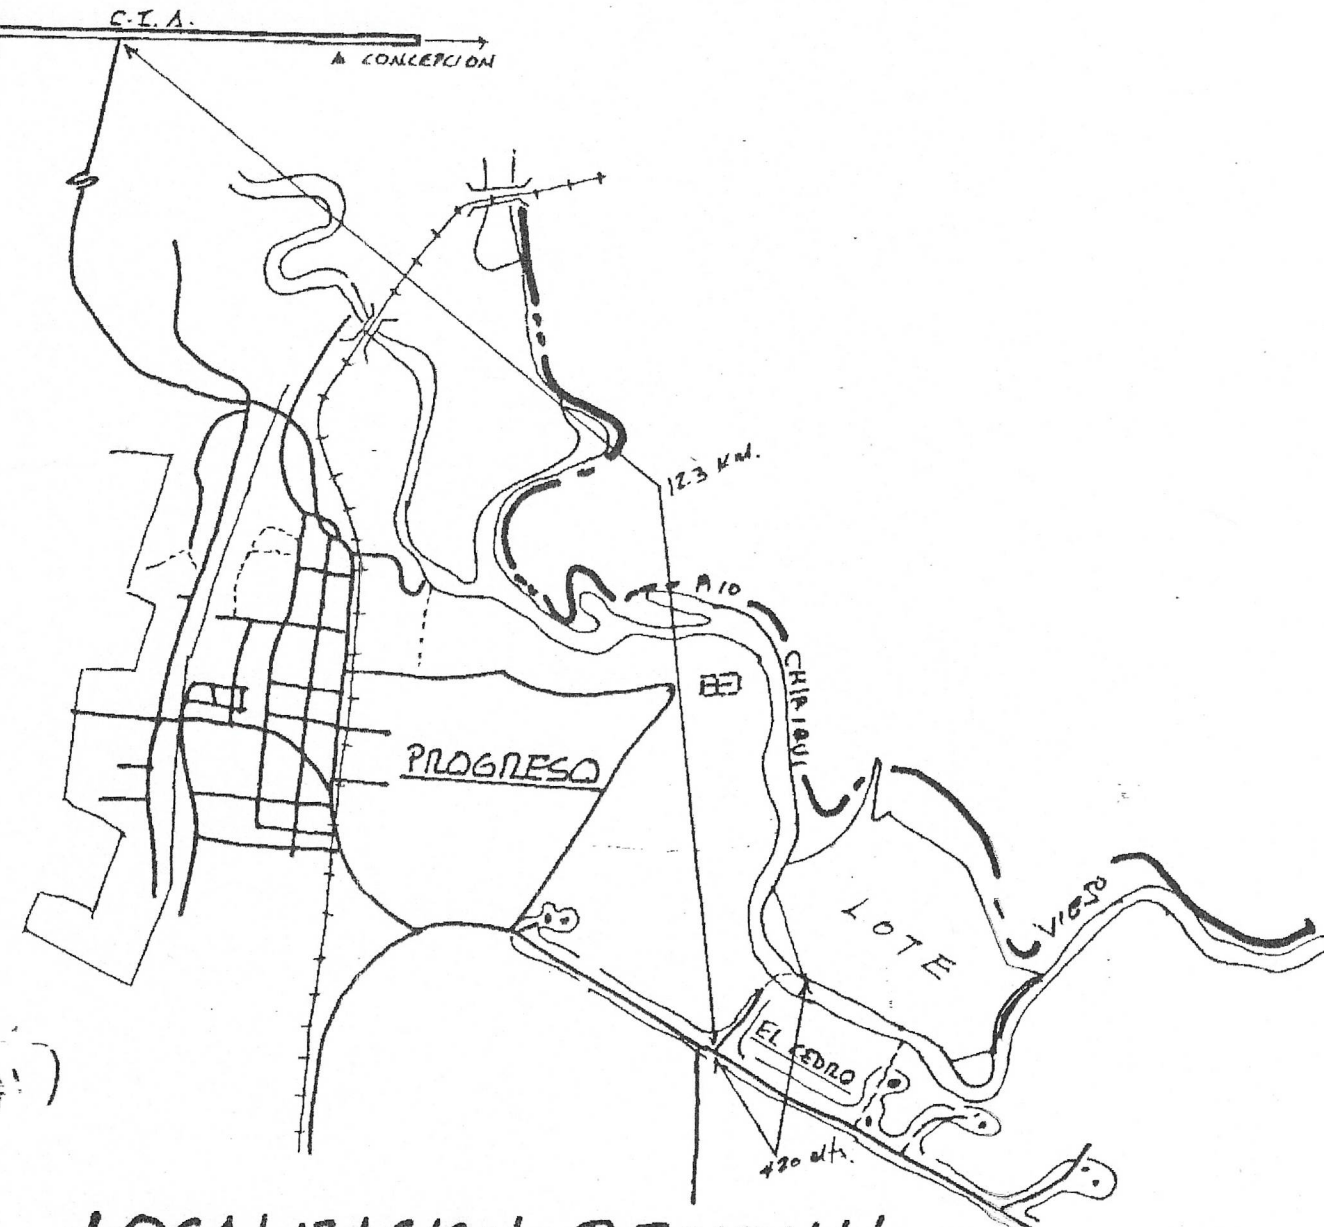

LOCALIZACION REGIONAL
ESC. 1:25,000

Ing. Guo. Lombardo
Sub Director Nacional

REPUBLICA DE PANAMA
DIRECCION NACIONAL
DE REGISTRO Y CATASTRO
FIN. 41-03-12015
PANAMA, 17 DE MAYO DE 1993
REVISADO
APROBADO

REPUBLICA DE PANAMA
PROV. CHIRIQUI
DITO. BARU
CORREG. PROGRESO
LUGAR EL CEDRO

GLOBO DE TERRENO SOLICITADO EN
COMPRA AL
MINISTERIO DE DESARROLLO AGROPECUARIO POR:
CED. # 4116-730
ALCIBIADES ARAUZ MORALES.
AREA: 38 Hts. + 4,987.67 Mts.

LEV. A. RUSSO Y J. SALDAÑA
CALC. J. SALDAÑA
DIB. J. SALDAÑA
ESCALA 1:5,000
DAVID, ABRIL DE 1992

JORGE E. SALDANA SILVERA
INGENIERO UNIVERSITARIO EN TOPOGRAFIA
LICENCIADO No. 00-204-003
Jorge E. Saldana

10/3/95