


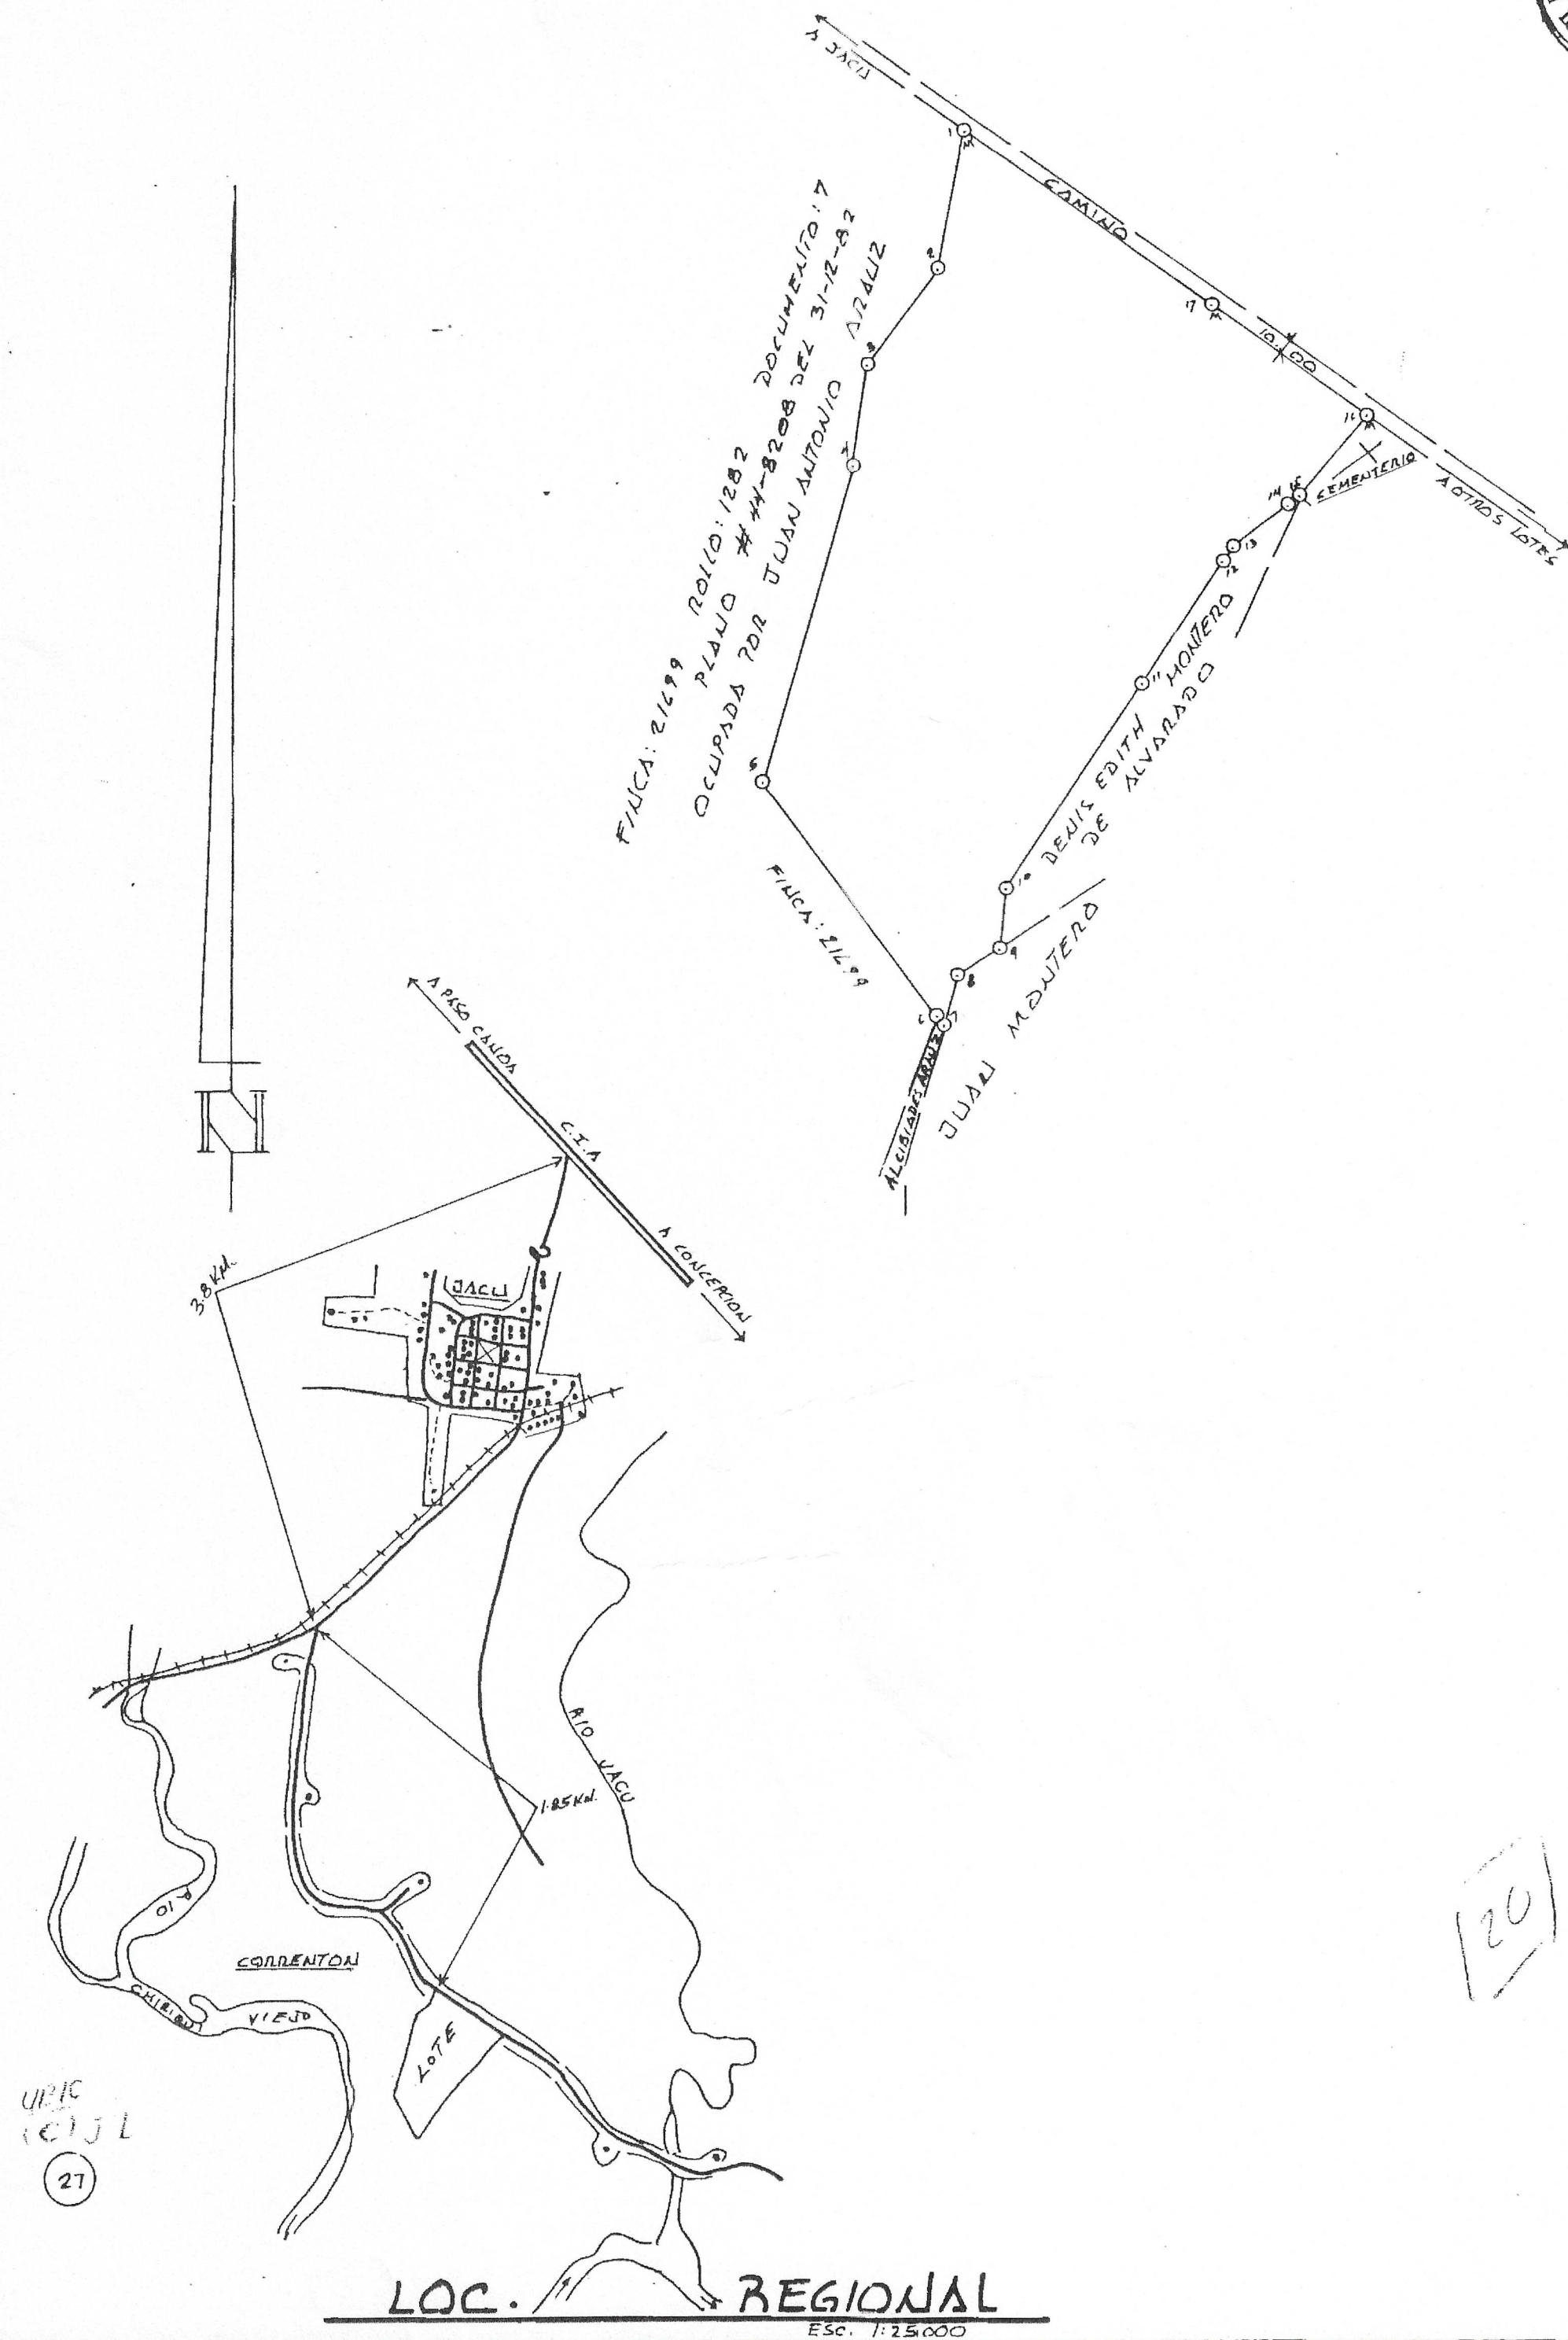

DATOS DE CAMPO							
EST.	DIST.	N	U	M	B	O	S
1 - 2	94.00	S	11	09			W
2 - 3	82.50	S	35	23			W
3 - 4	68.50	S	8	54			W
4 - 5	225.00	S	15	57			W
5 - 6	197.00	S	37	03			E
6 - 7	7.65	S	38	25			E
7 - 8	35.73	N	15	10			E
8 - 9	34.30	N	55	40			E
9 - 10	40.75	N	5	14			E
10 - 11	166.00	N	33	23			E
11 - 12	98.00	N	33	13			E
12 - 13	13.45	N	32	40			E
13 - 14	46.96	N	53	43			E
14 - 15	10.42	N	53	53			E
15 - 16	71.05	N	39	20			E
16 - 17	129.00	N	55	00			W
17 - 1	203.50	N	55	00			W

NOTA: DEL PTO. N° 2 AL N° 6 SE LEVANTO
A 1.00 Mf. POR FUERA. EL RESTO
POR LA LINEA DE PROPIEDAD.

M: MONUMENTOS.



494749

REPUBLICA DE PANAMA
DIRECCION NACIONAL
DE
REFORMA AGARIA

PLANO No. 44-02-11509

PANAMA, 4- SEPTIEMBRE DE 1972

REVISADO

HAROLD E. RUIZ
Jefe de Oficina
y del Archivo de Documentos

APROBADO

LID. JOSE GARCIA
DIRECTOR NACIONAL
DE REFORMA AGARIA

REPÚBLICA DE PANAMA
 PROV. CHIRIQUÍ
 D.T.O. BUGABA
 CORREG. ASESERIO DE GARICHE
 LUGAR CORRENTON

GLOBO DE TERRENO SOLICITADO
 EN COMPRA AL
 MINISTERIO DE DESARROLLO AGROPECUARIO POR:

ALCIBIADES BRAUZ 4-116-730

AREA: 11 Has. + 4.947.90 Mts.

LEV. J. SALDAÑA
 CALC. J. SALDAÑA
 DIB. J. SALDAÑA
 ESCALA 1:4,000

DAV'D, OCTUBRE DE 1991

JORGE E. SALDANA SILVEIRA
 TECNICO UNIVERSITARIO EN TOPOGRAFIA
 LICENCIA Nº 82-304-000

Jorge E. Saldaña Silveira
 FIRMA

LET 18 DEL 06 DE ENERO DE 1992
 (Firma: J. Saldaña Silveira)