
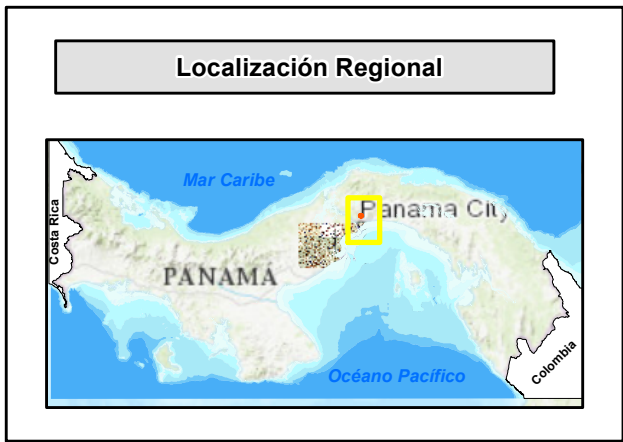


MAPA TOPOGRÁFICO 1:50,000 PROYECTO: ACONDICIONAMIENTO DE TERRENO PARA FUTURO DESARROLLO - MILLA 9 FASE II PROMOTOR: INMOBILIARIA MILLA 9, S.A.  
UBICACION DE REFERENCIA : VÍA TRANSISTMICA  
DESPUÉS DE VILLA ZAITA ENTRE LA EMPRESA TUBOTEC Y PLAZA COMERCIAL PRINCESA DE GALES, EL ÁREA ES MEJOR CONOCIDA COMO EL PALMAR

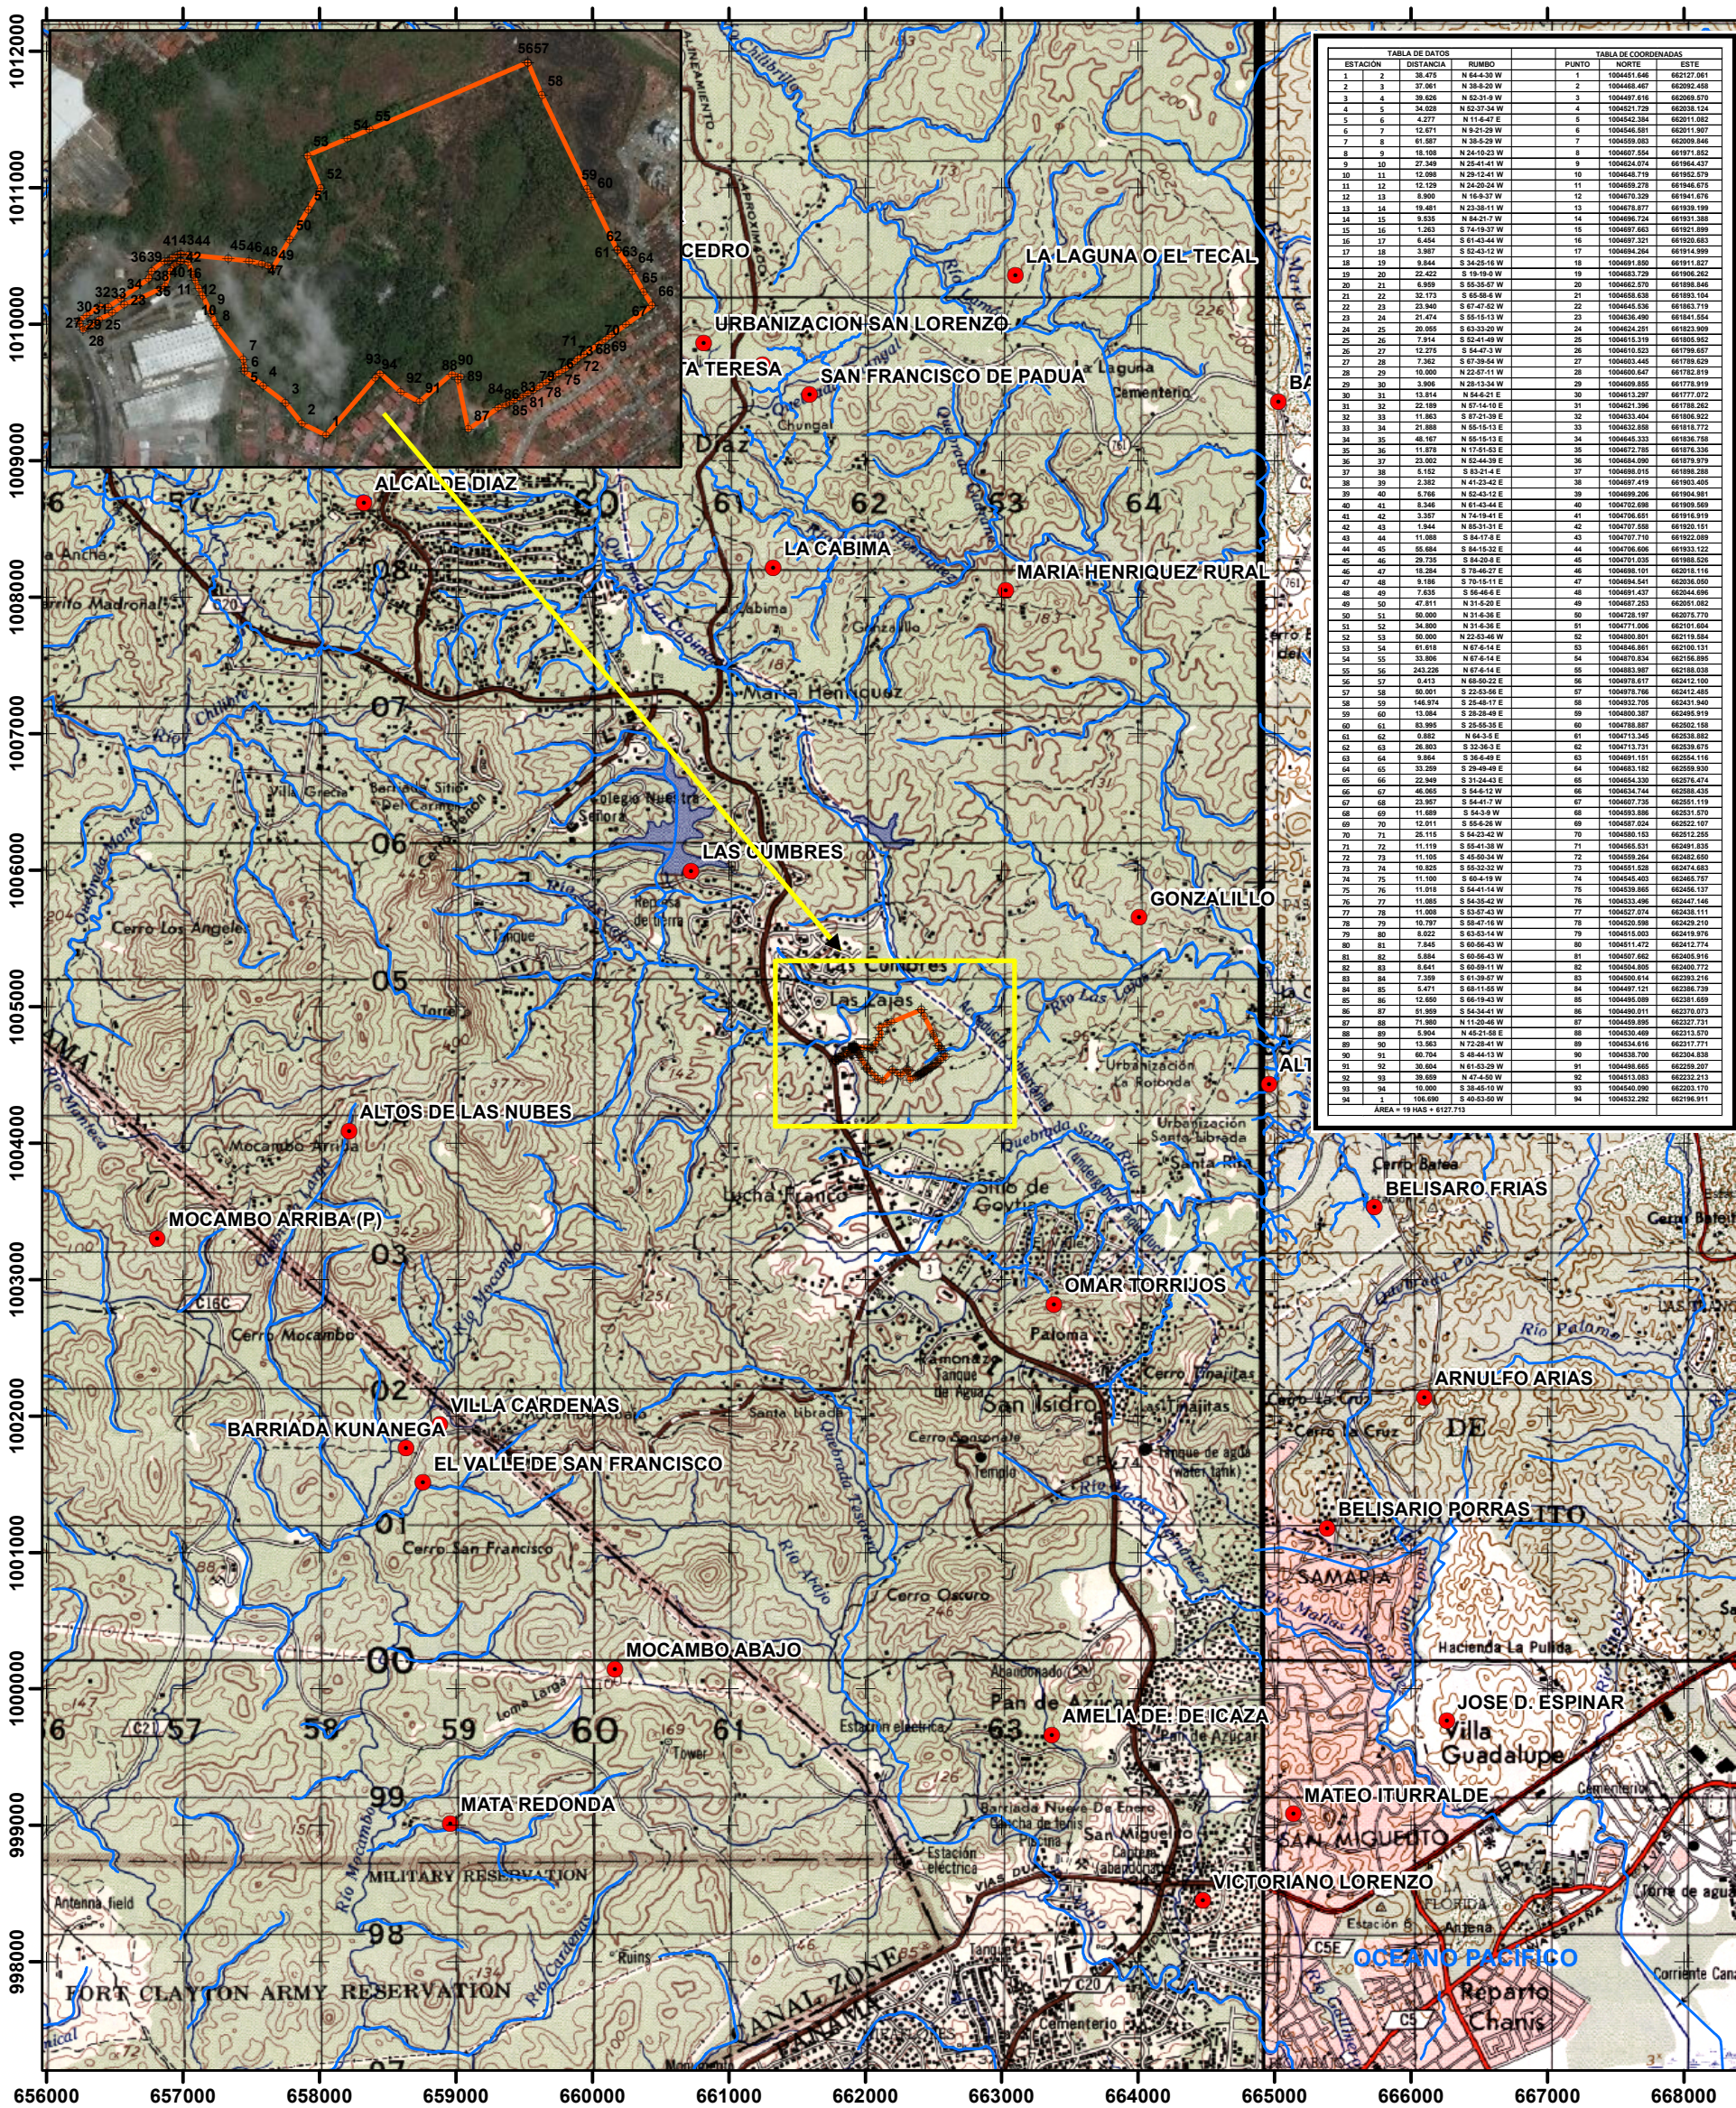

Escala 1:50,000

0 0.5 1 Km

Proyección Universal Transverse Mercator  
Elipsoide Clarke 1866  
Datum WGS84  
Zona Norte 17

## Leyenda

- Vértices
- Poblados
- Drenaje
- Polígono