



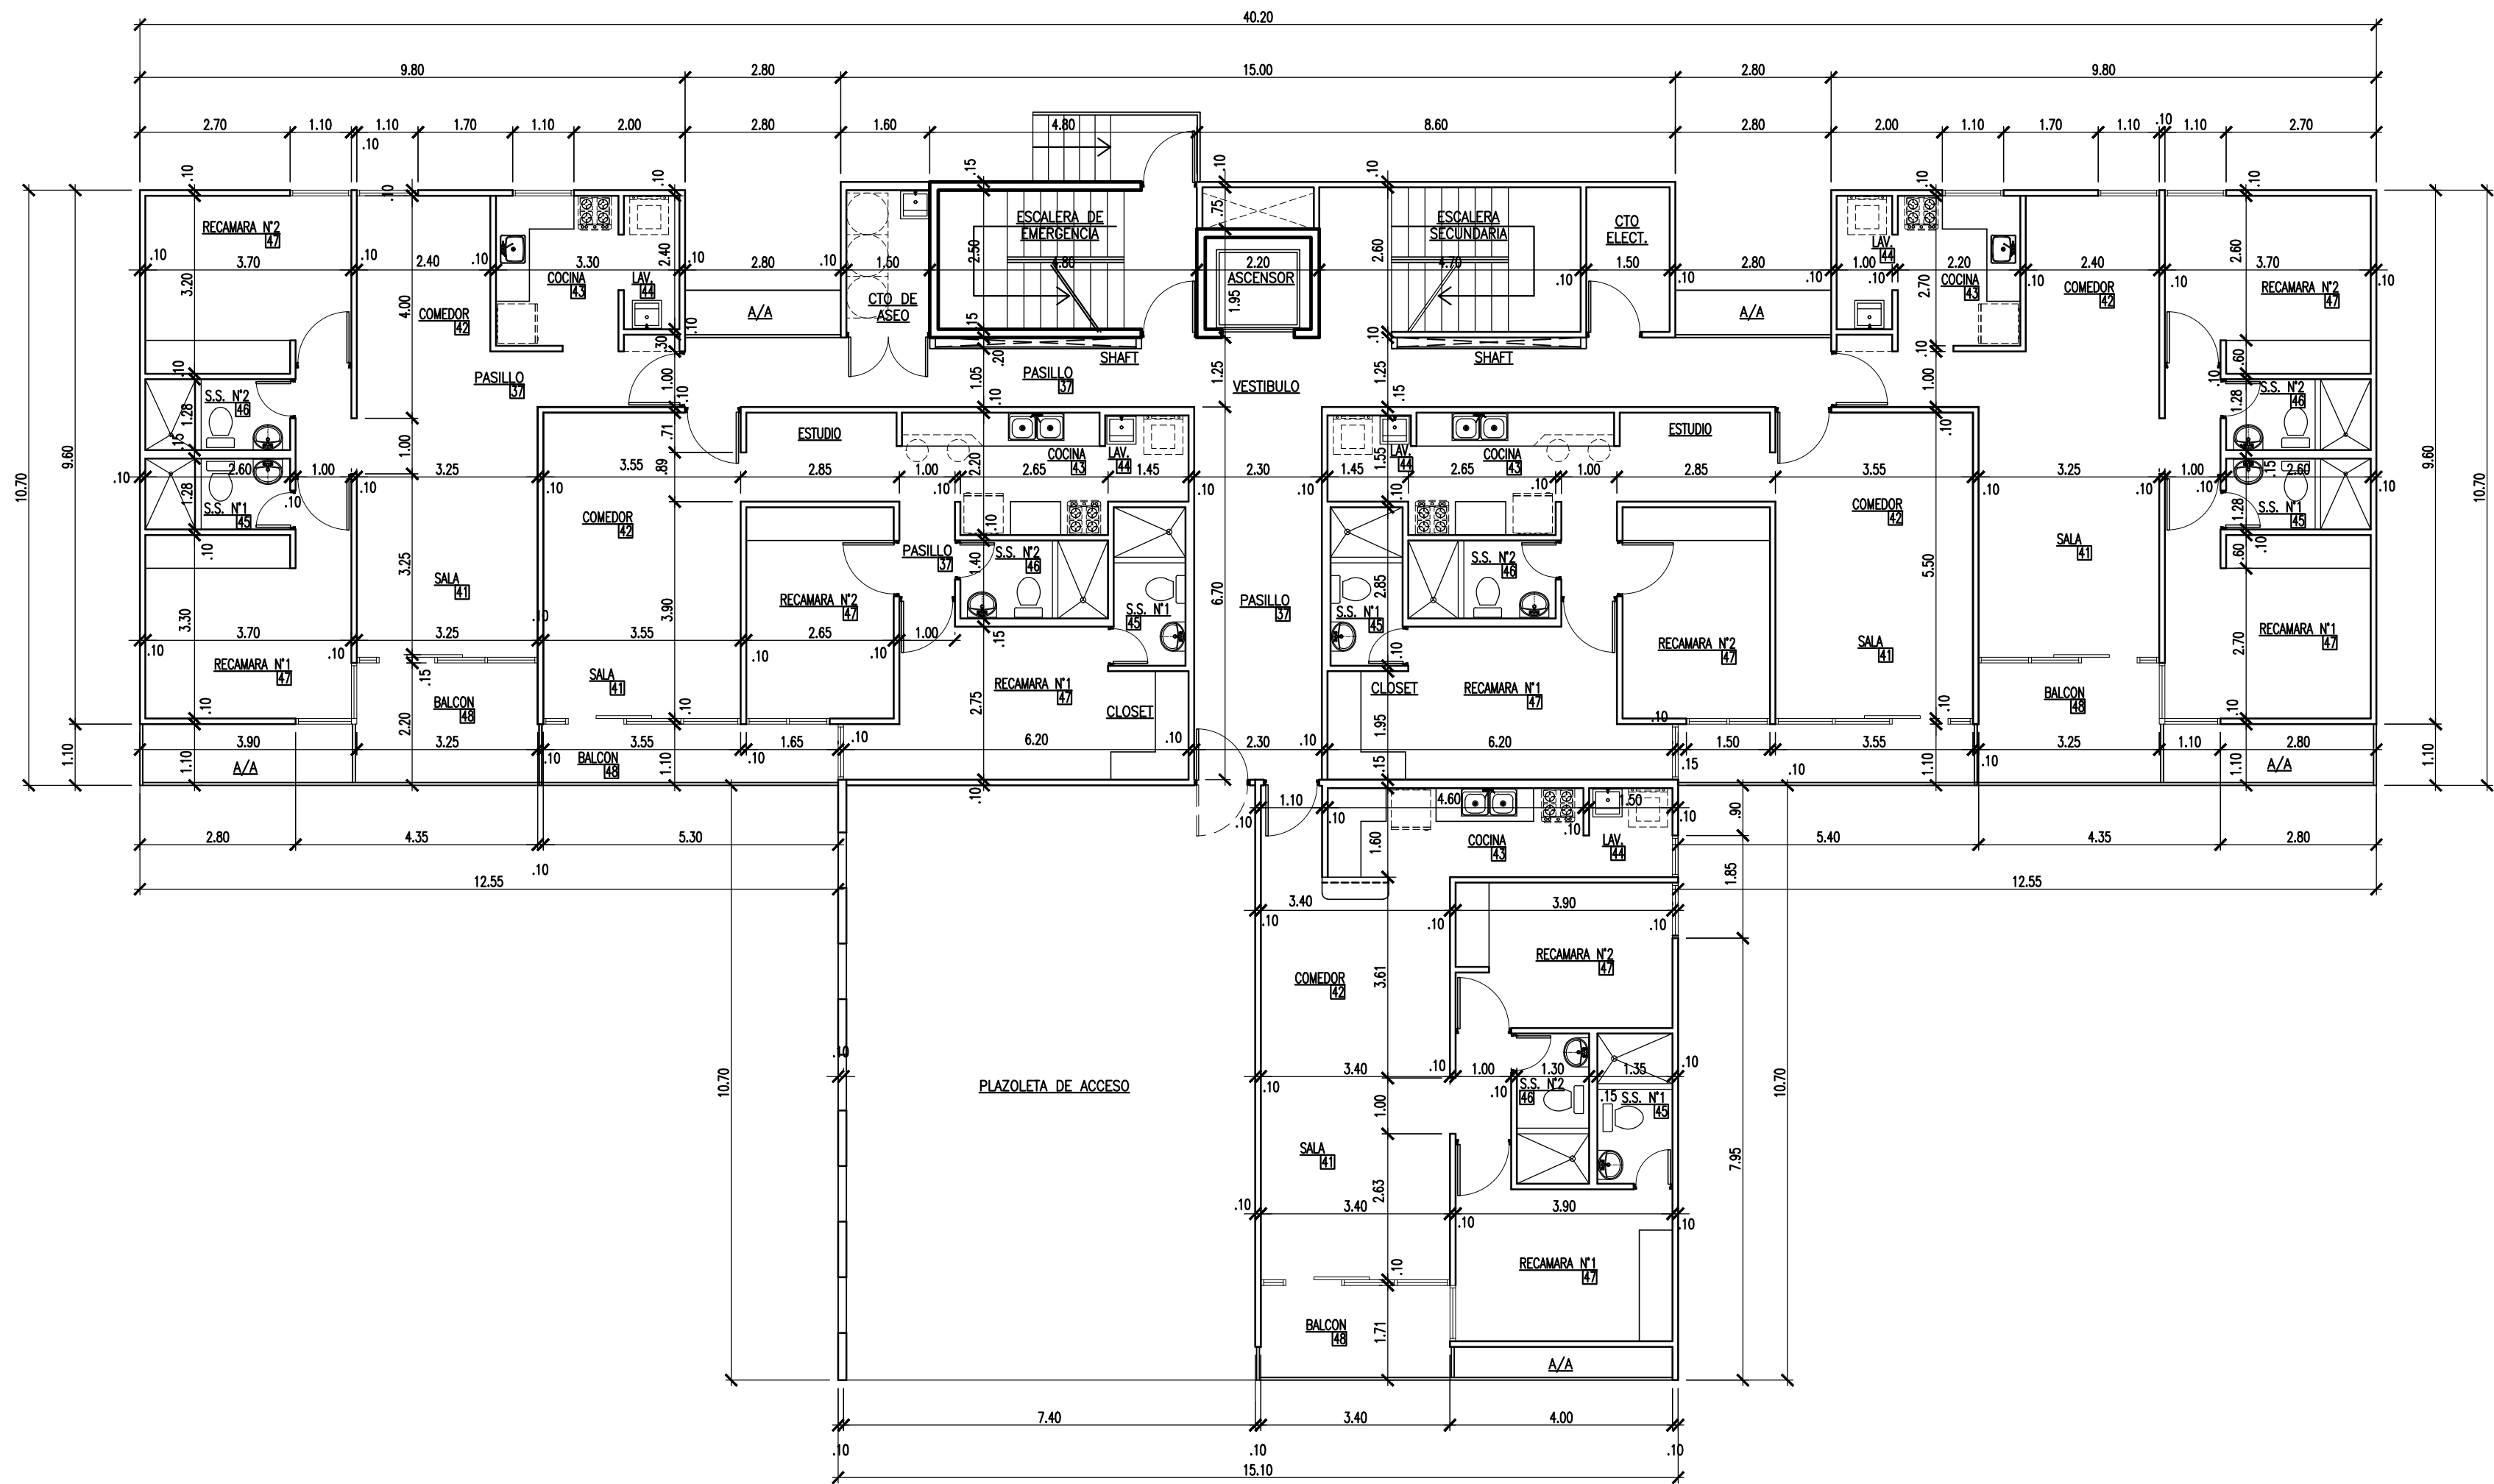

PLANTA ARQUITECTONICA NIV 100 - TORRE TIPO TA

ESCALA 1:100


NIVEL 100 • 600

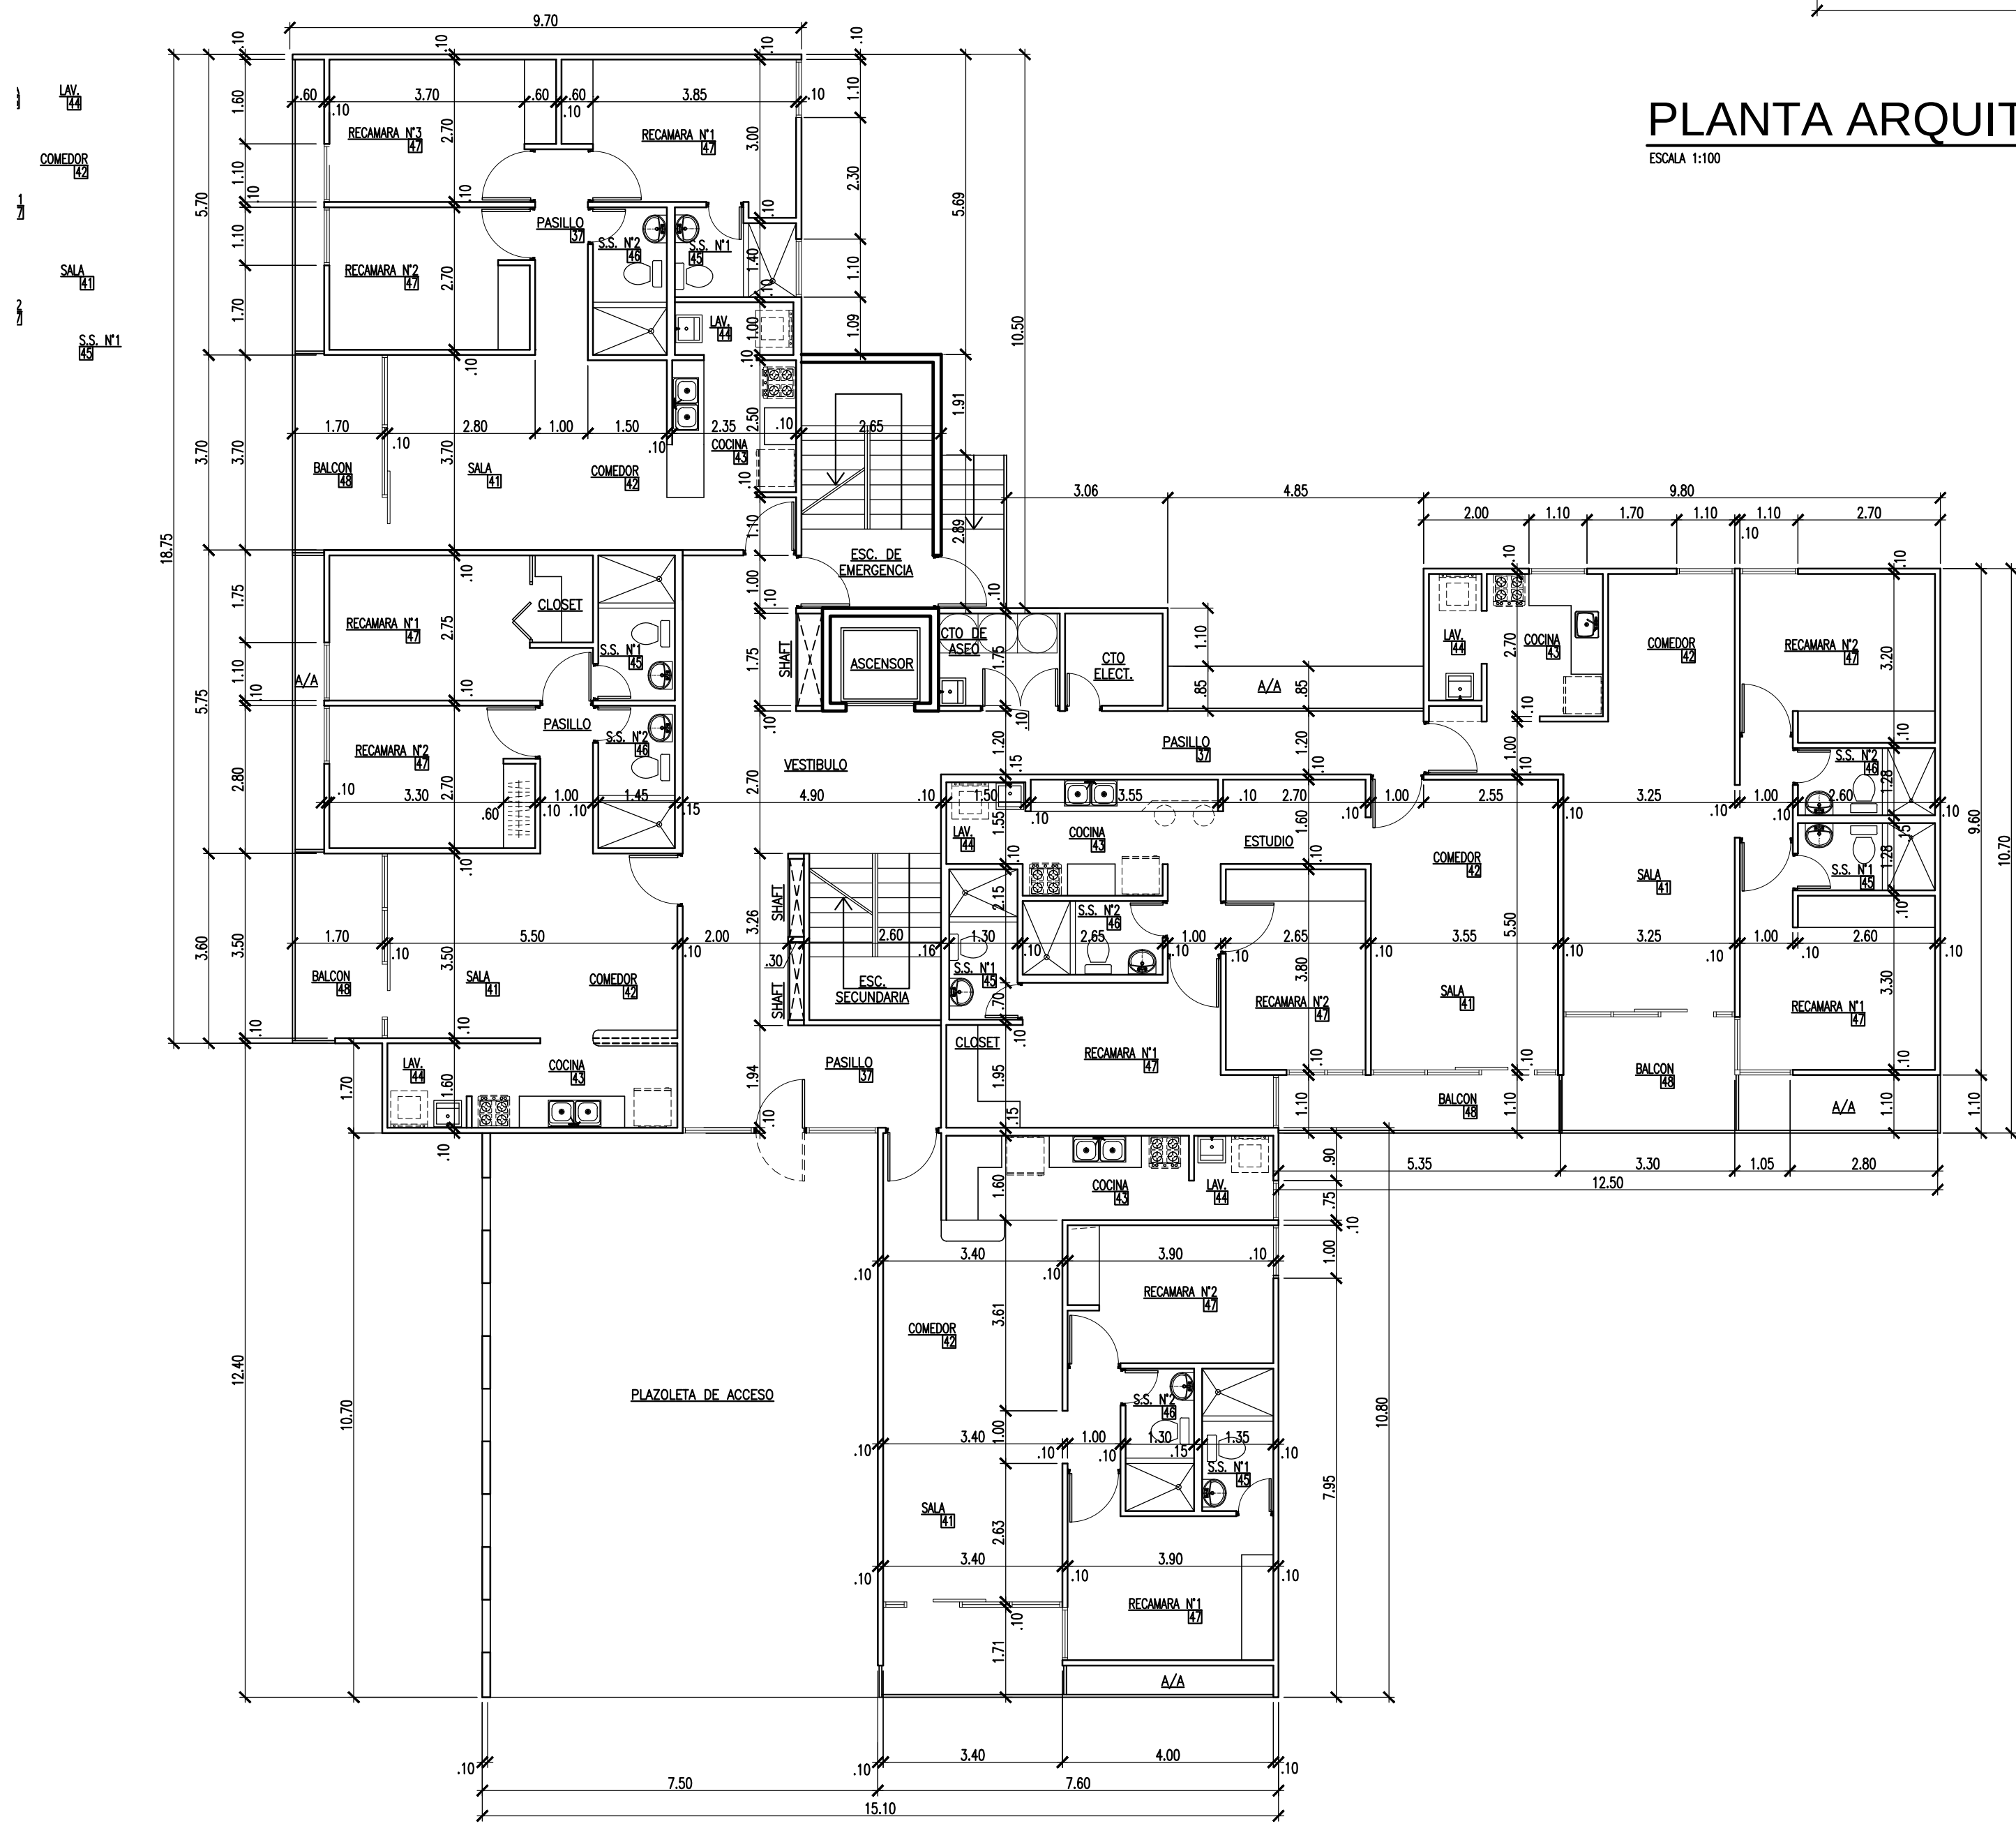

PLANTA ARQUITECTONICA NIV 100 - TORRE TIPO TB

ESCALA 1:100

NIVEL 100 • 600

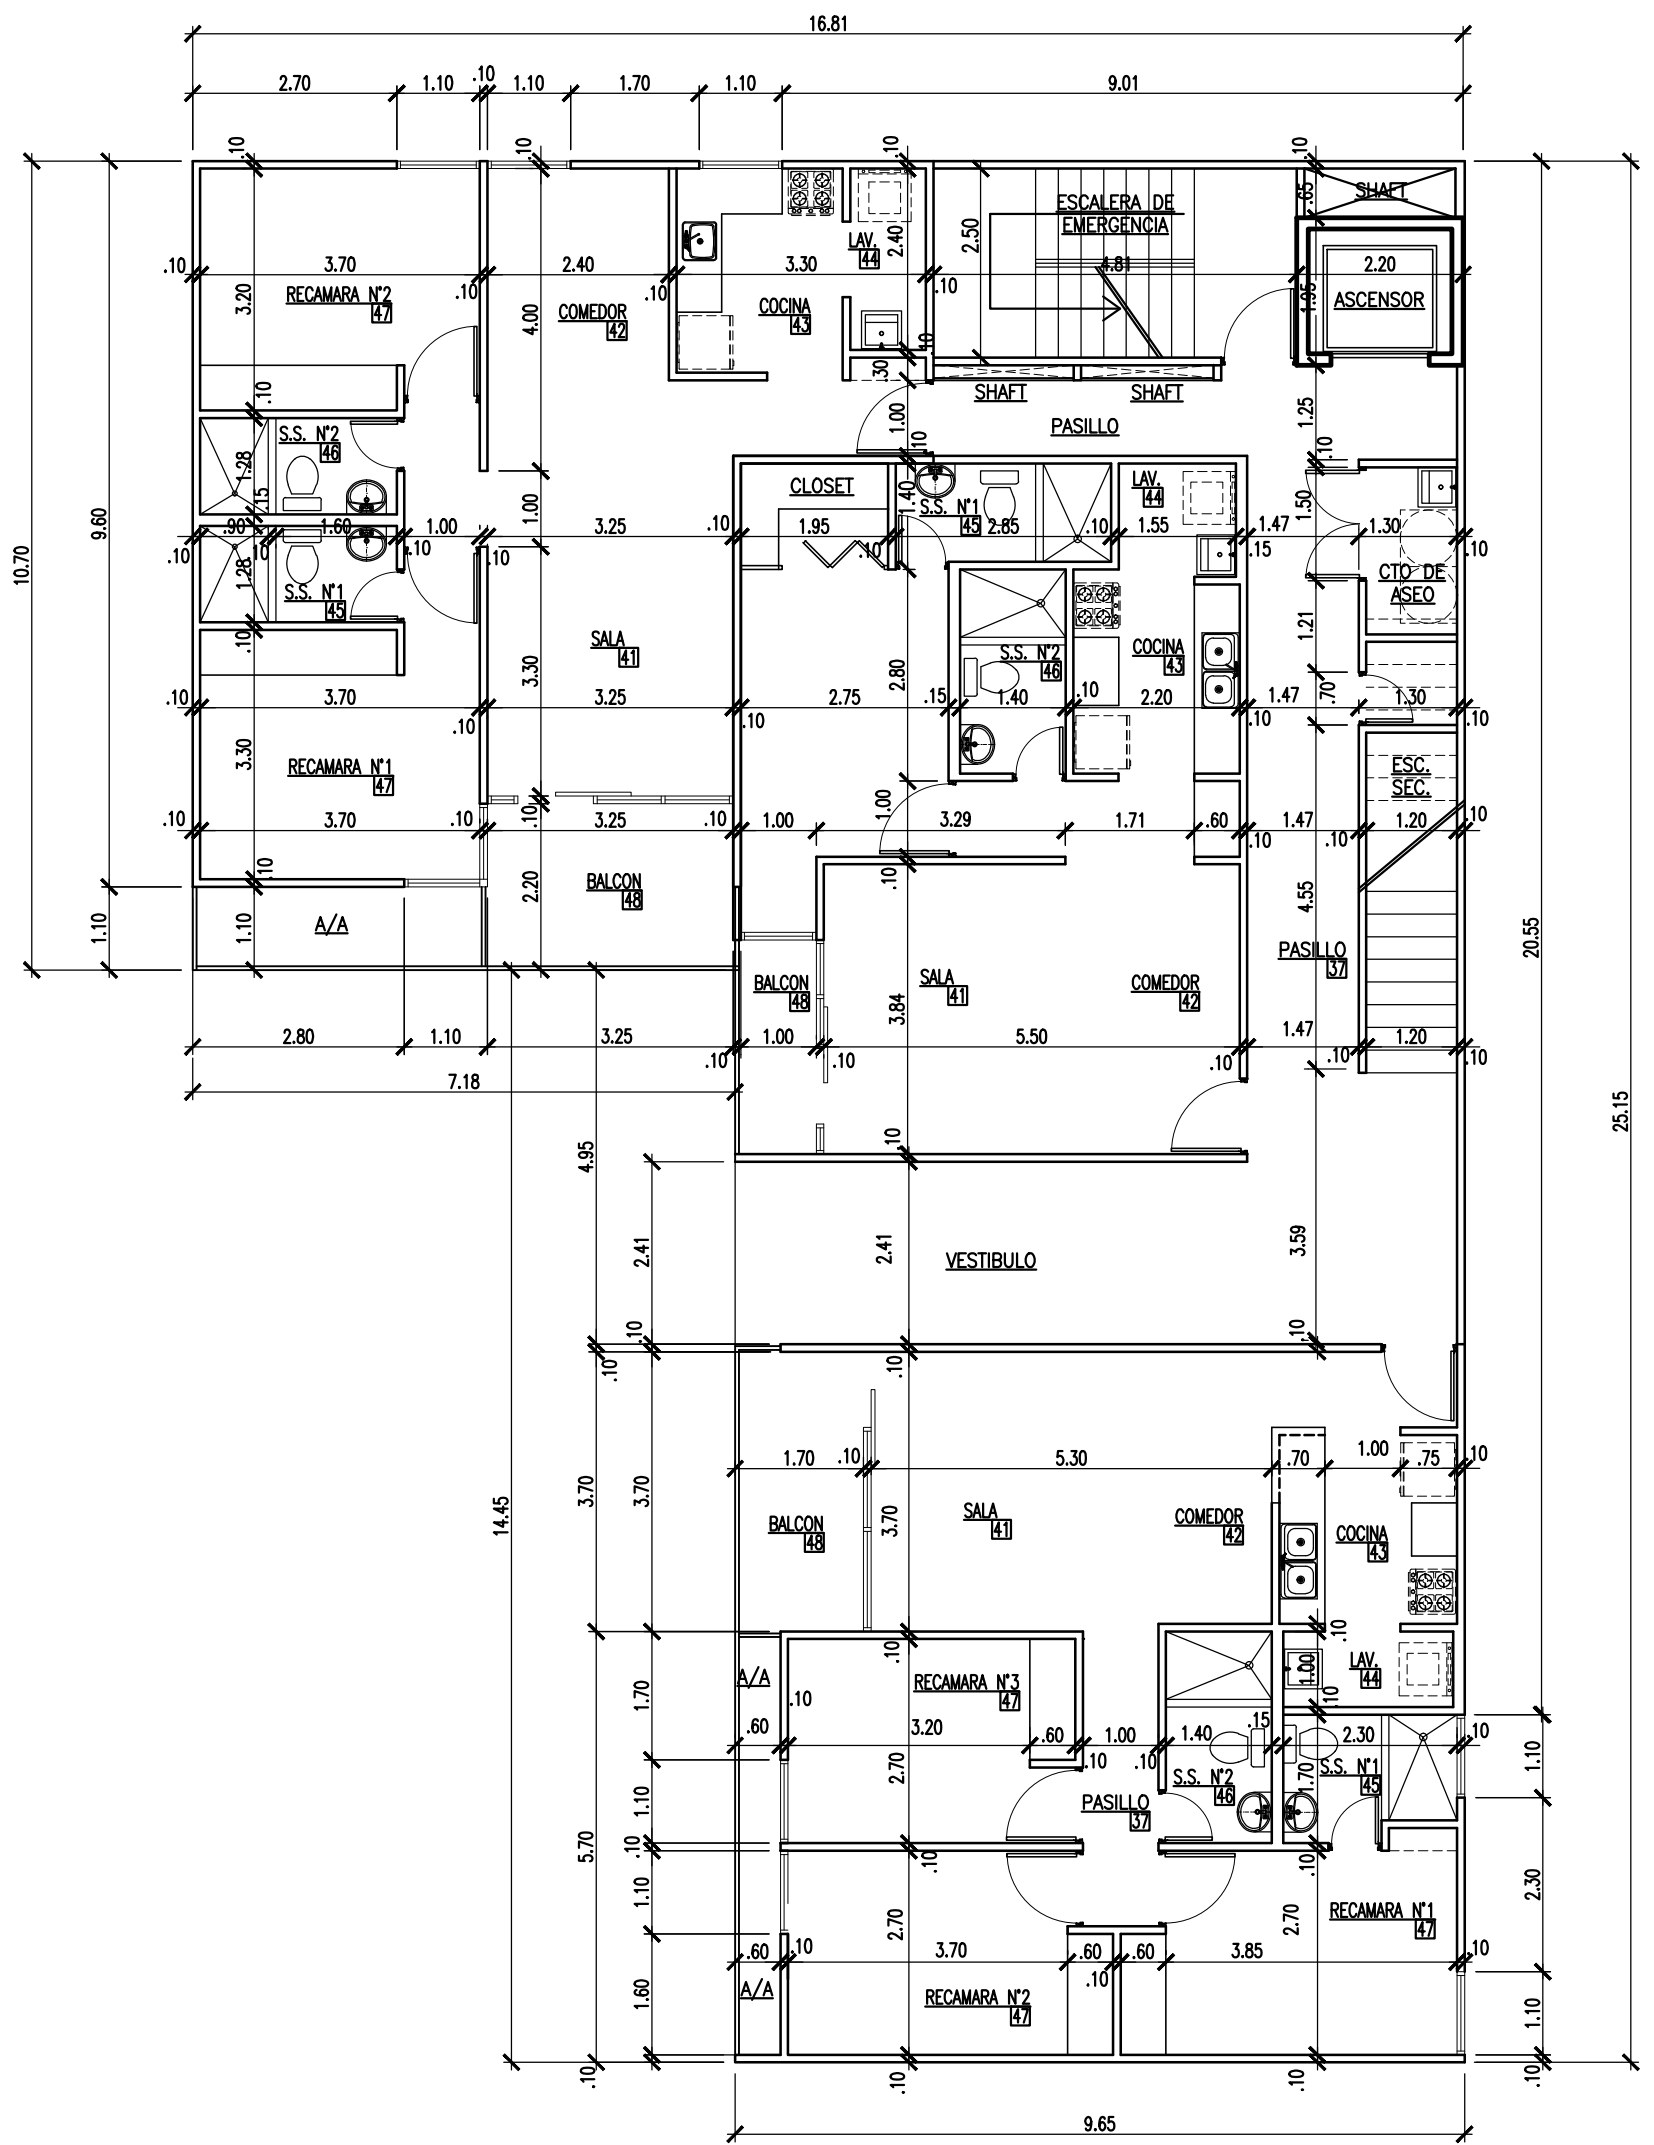

PLANTA ARQUITECTONICA NIV 100 - TORRE TIPO TC

ESCALA 1:100

NIVEL 100 • 600

DISEÑO: Arq. Carlos A. Camarena V.	REVISIÓN: C.C.	NOMBRE DEL PROYECTO: PH MANHATTAN TOWERS
CALCULO ESTRUCTURAL: ING.	CALCULO ELECTRICIDAD: ING.	MECANICA: ING.
DESARROLLO: SJARAMILLO	ESCALA: INDICADA	FECHA: MAR/2016
CONTENIDO DE LA HOJA:	HOJA No.:	PROPIEDAD DE: SUCASA
ARCHIVO DIGITAL:	HOJAS:	
DIRECTOR DE OBRAS Y CONSTRUCCIONES MUNICIPALES	PLANO No.:	ING. GUILLERMO E. QUIJANO CED. 8 - 92 - 171 REPRESENTANTE LEGAL

