

LEYENDA

NÚMERO DE TORRES:

- Puntos Nuevos para Torres Tramo MDN-PROGRESO
- Puntos Nuevos para Torres Tramo PROGRESO-FRON

ALINEAMIENTO:

- Alineamiento Nuevo para Tramo MDN-PROGRESO
- Nuevo Alineamiento Pro-Fron


SERVIDUMBRE EXISTENTE:


- Tramo MDN-PROGRESO
- Tramo Progreso- Frontera


SERVIDUMBRE REQUERIDA:


Servidumbre Adicional:


- SERVIDUMBRE ADICIONAL PRO-FRON
- SERVIDUMBRE ADICIONAL MDN-PRO

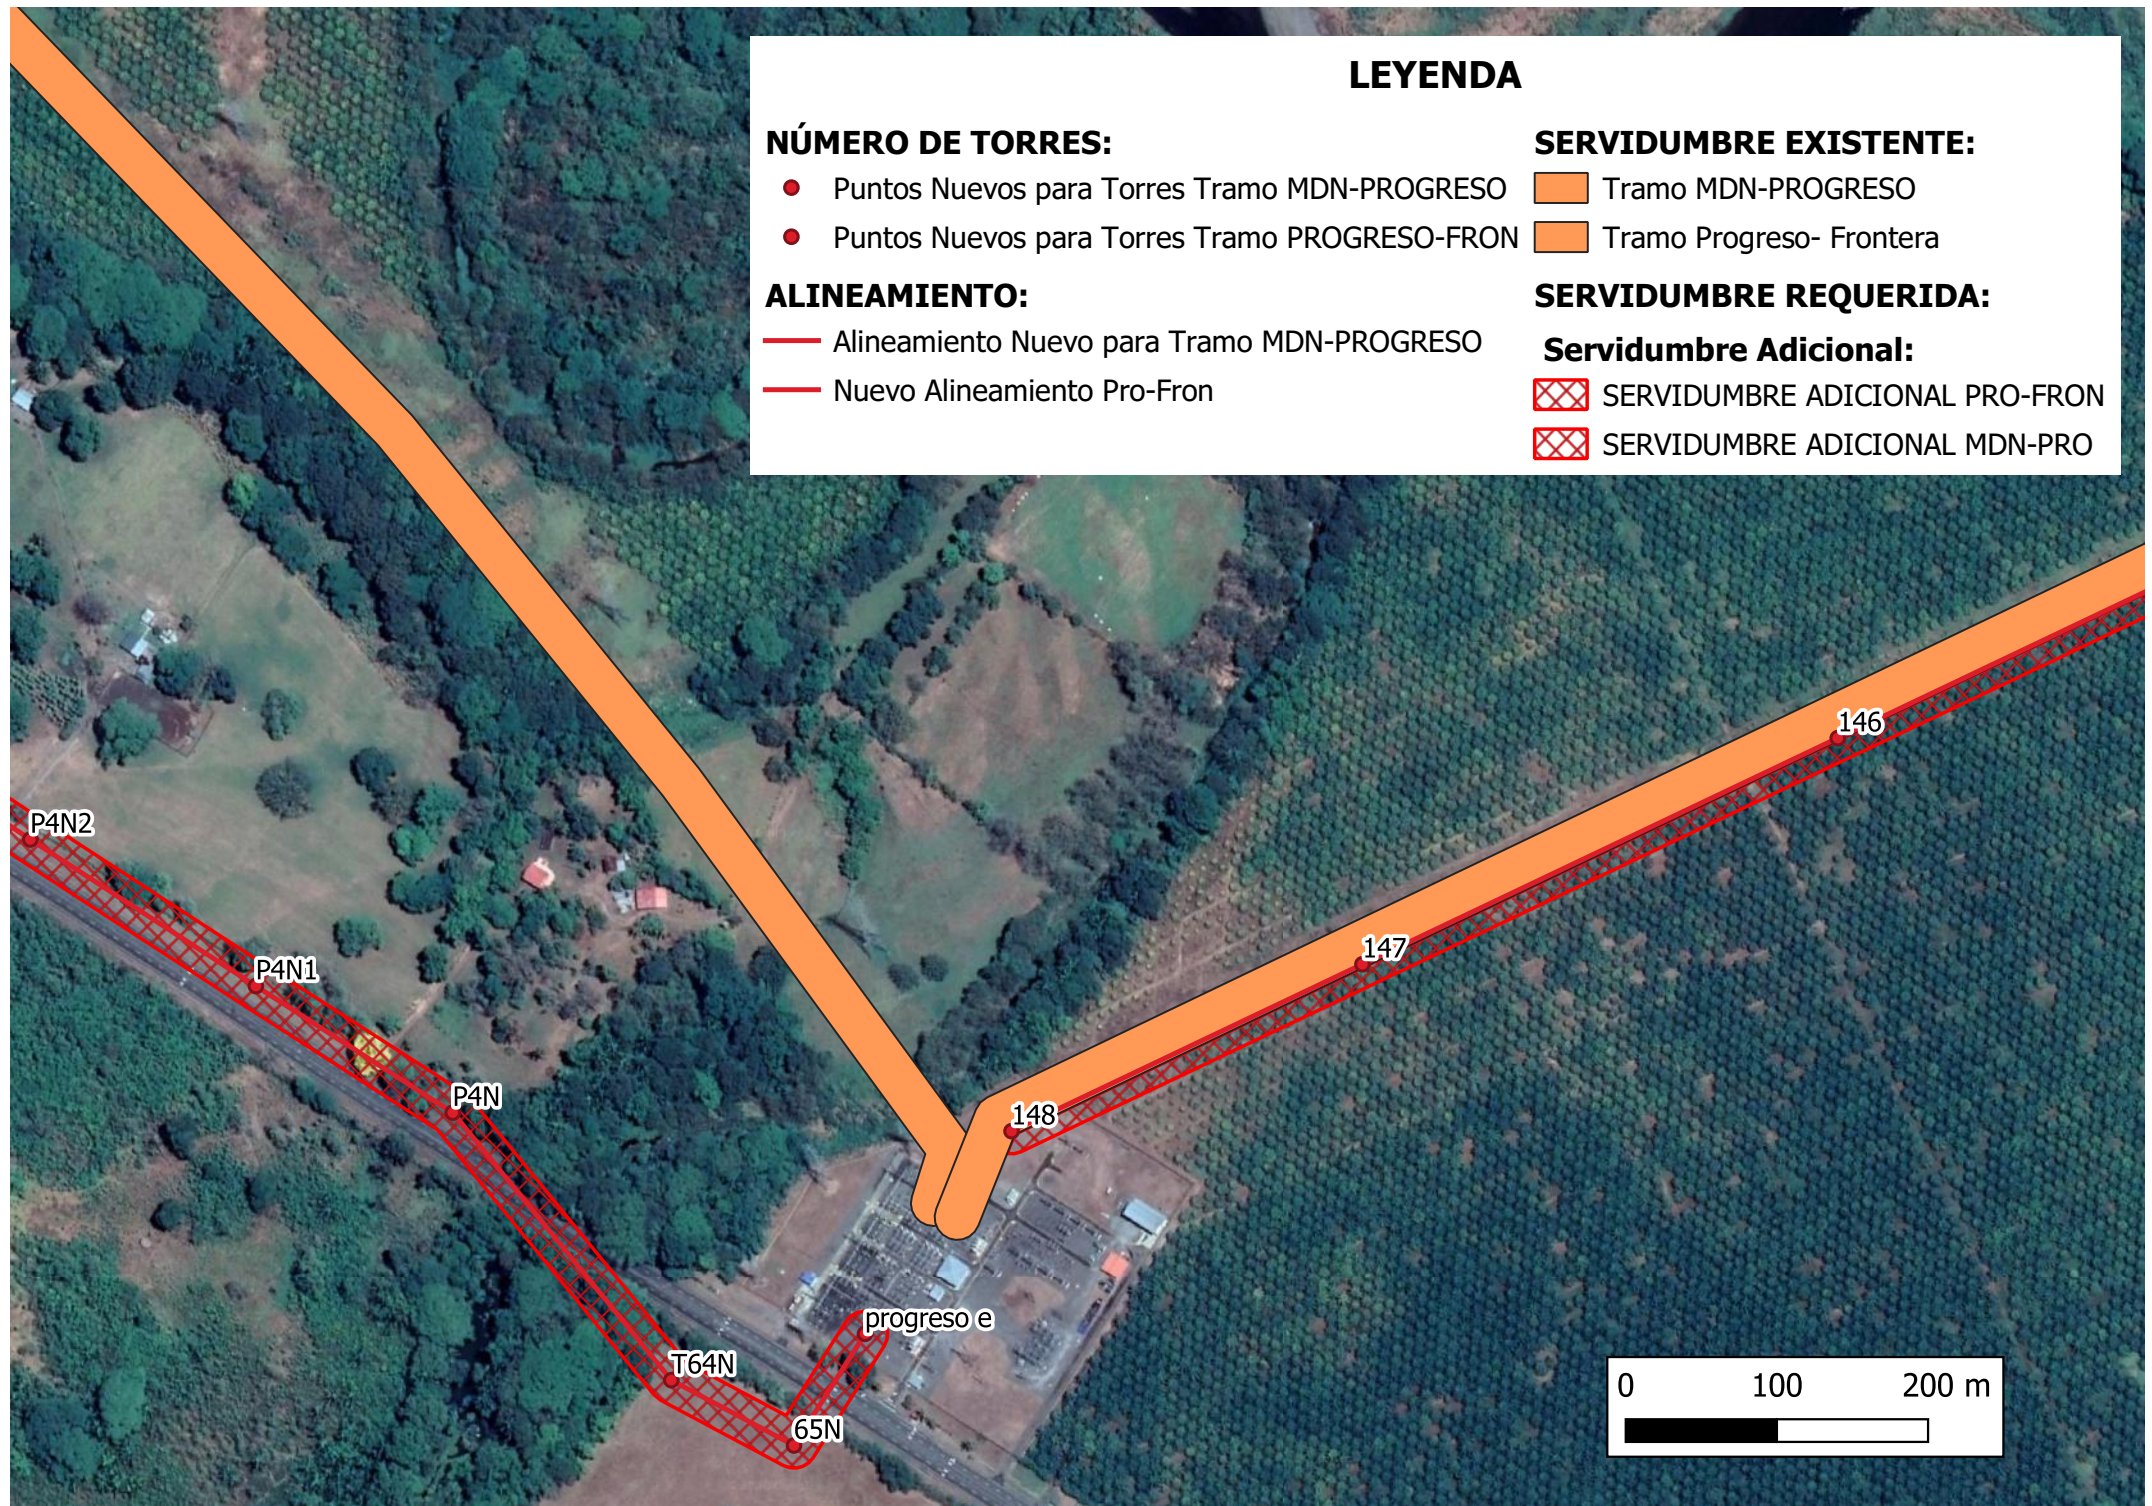


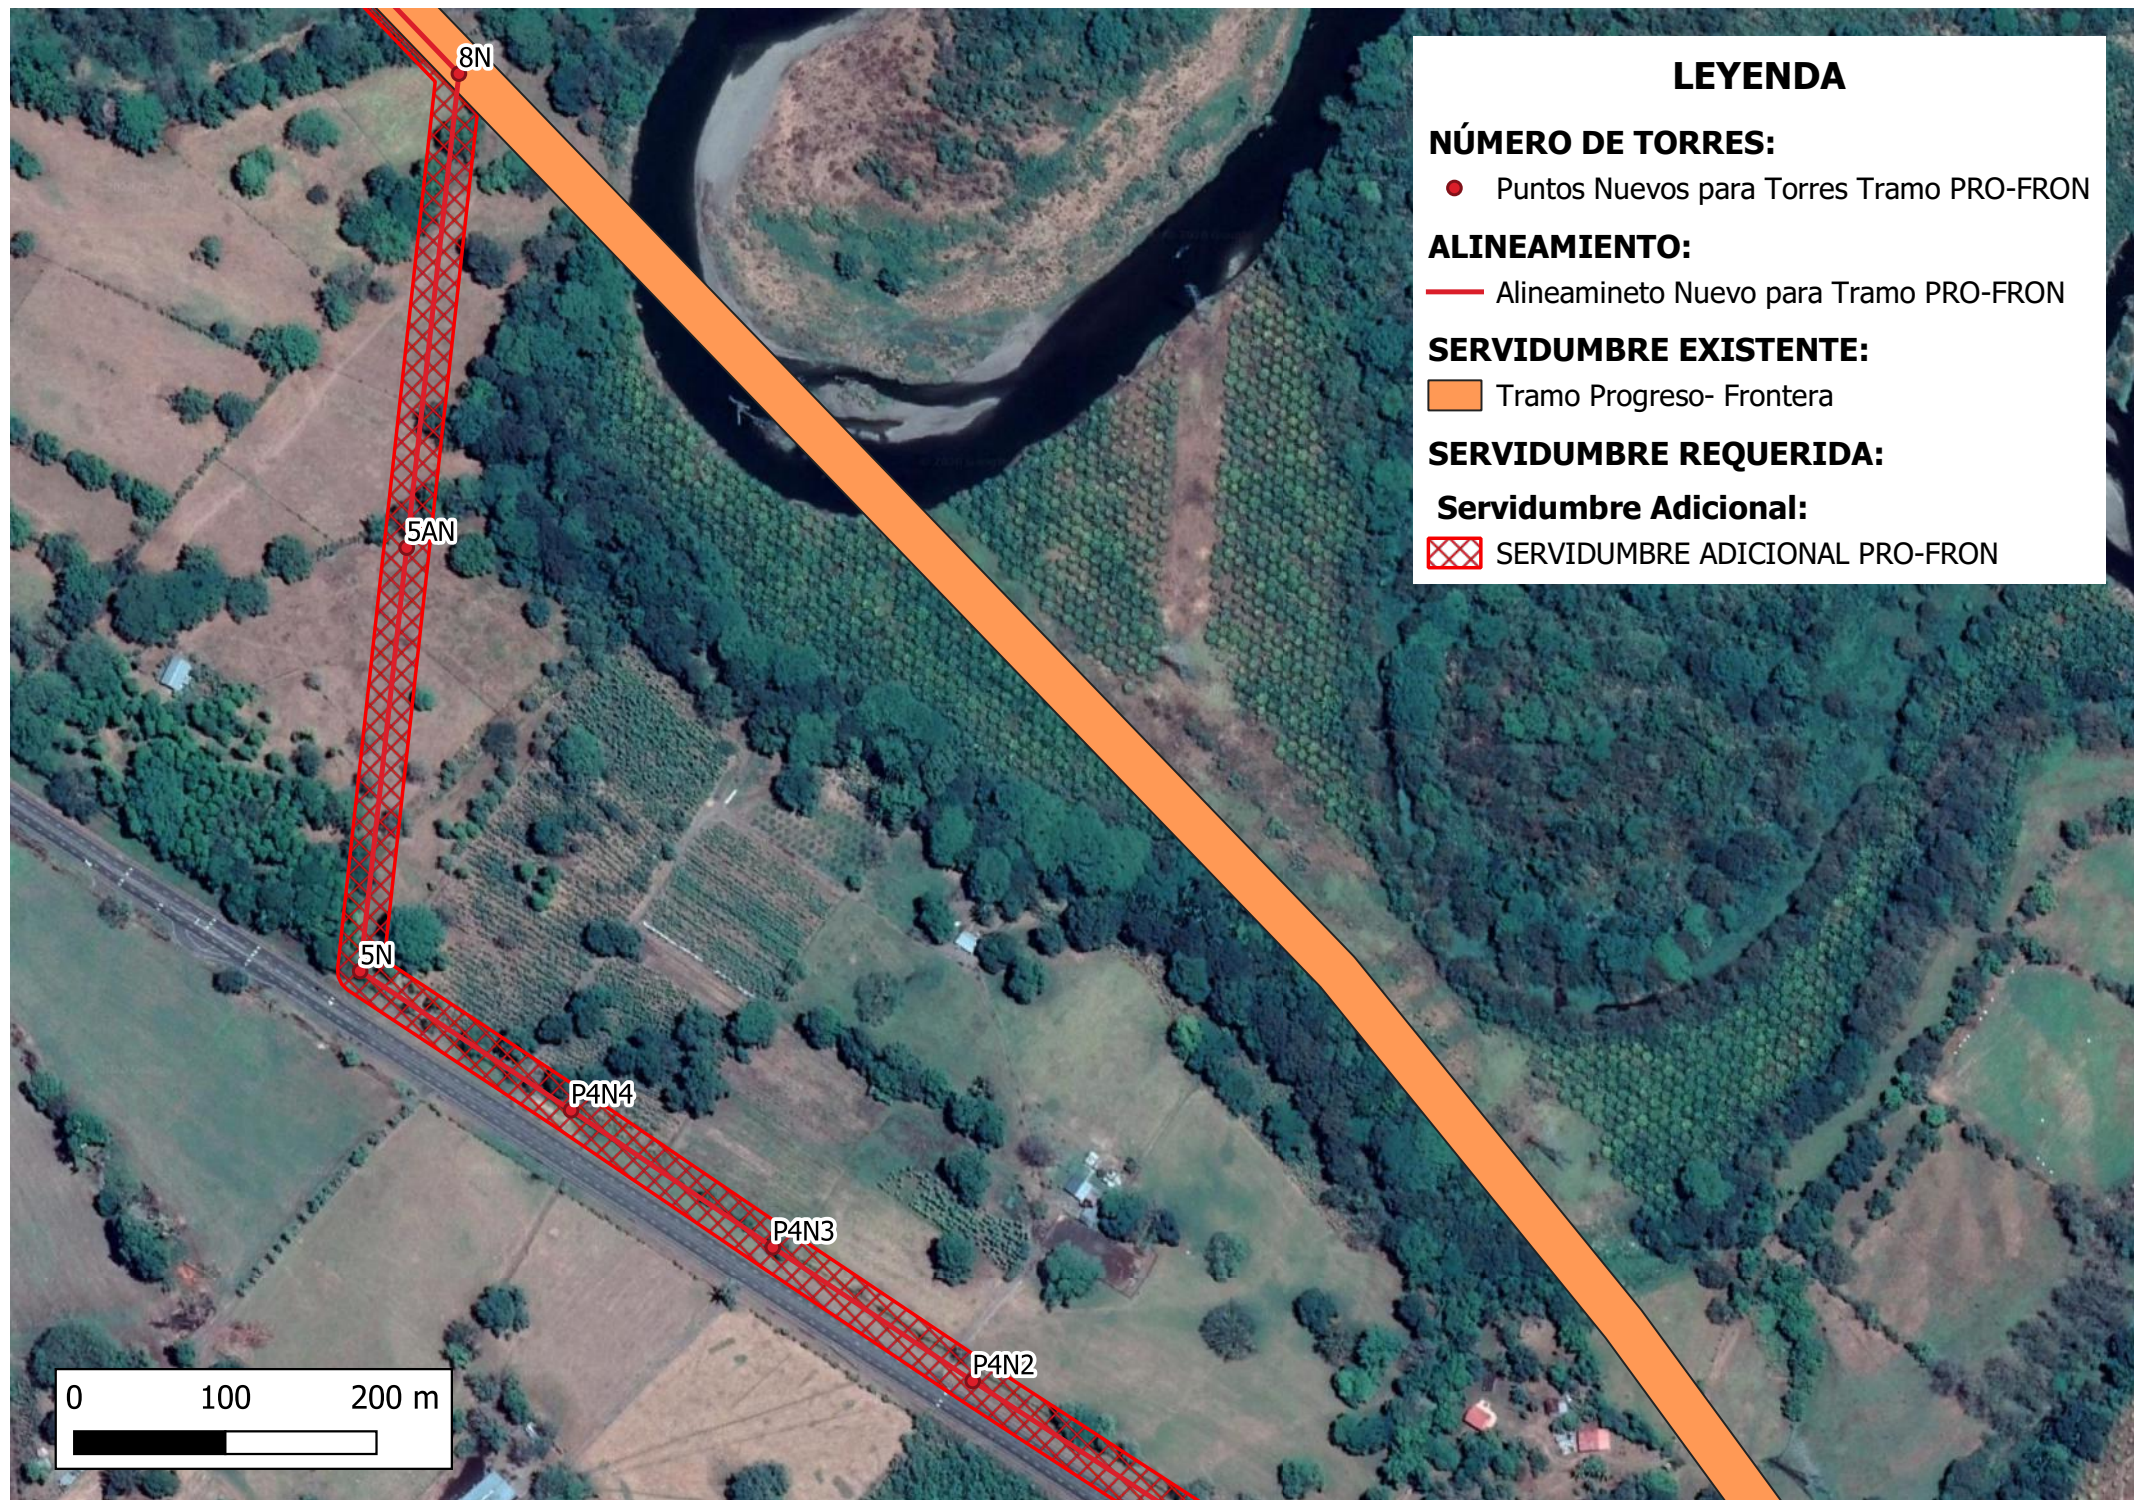


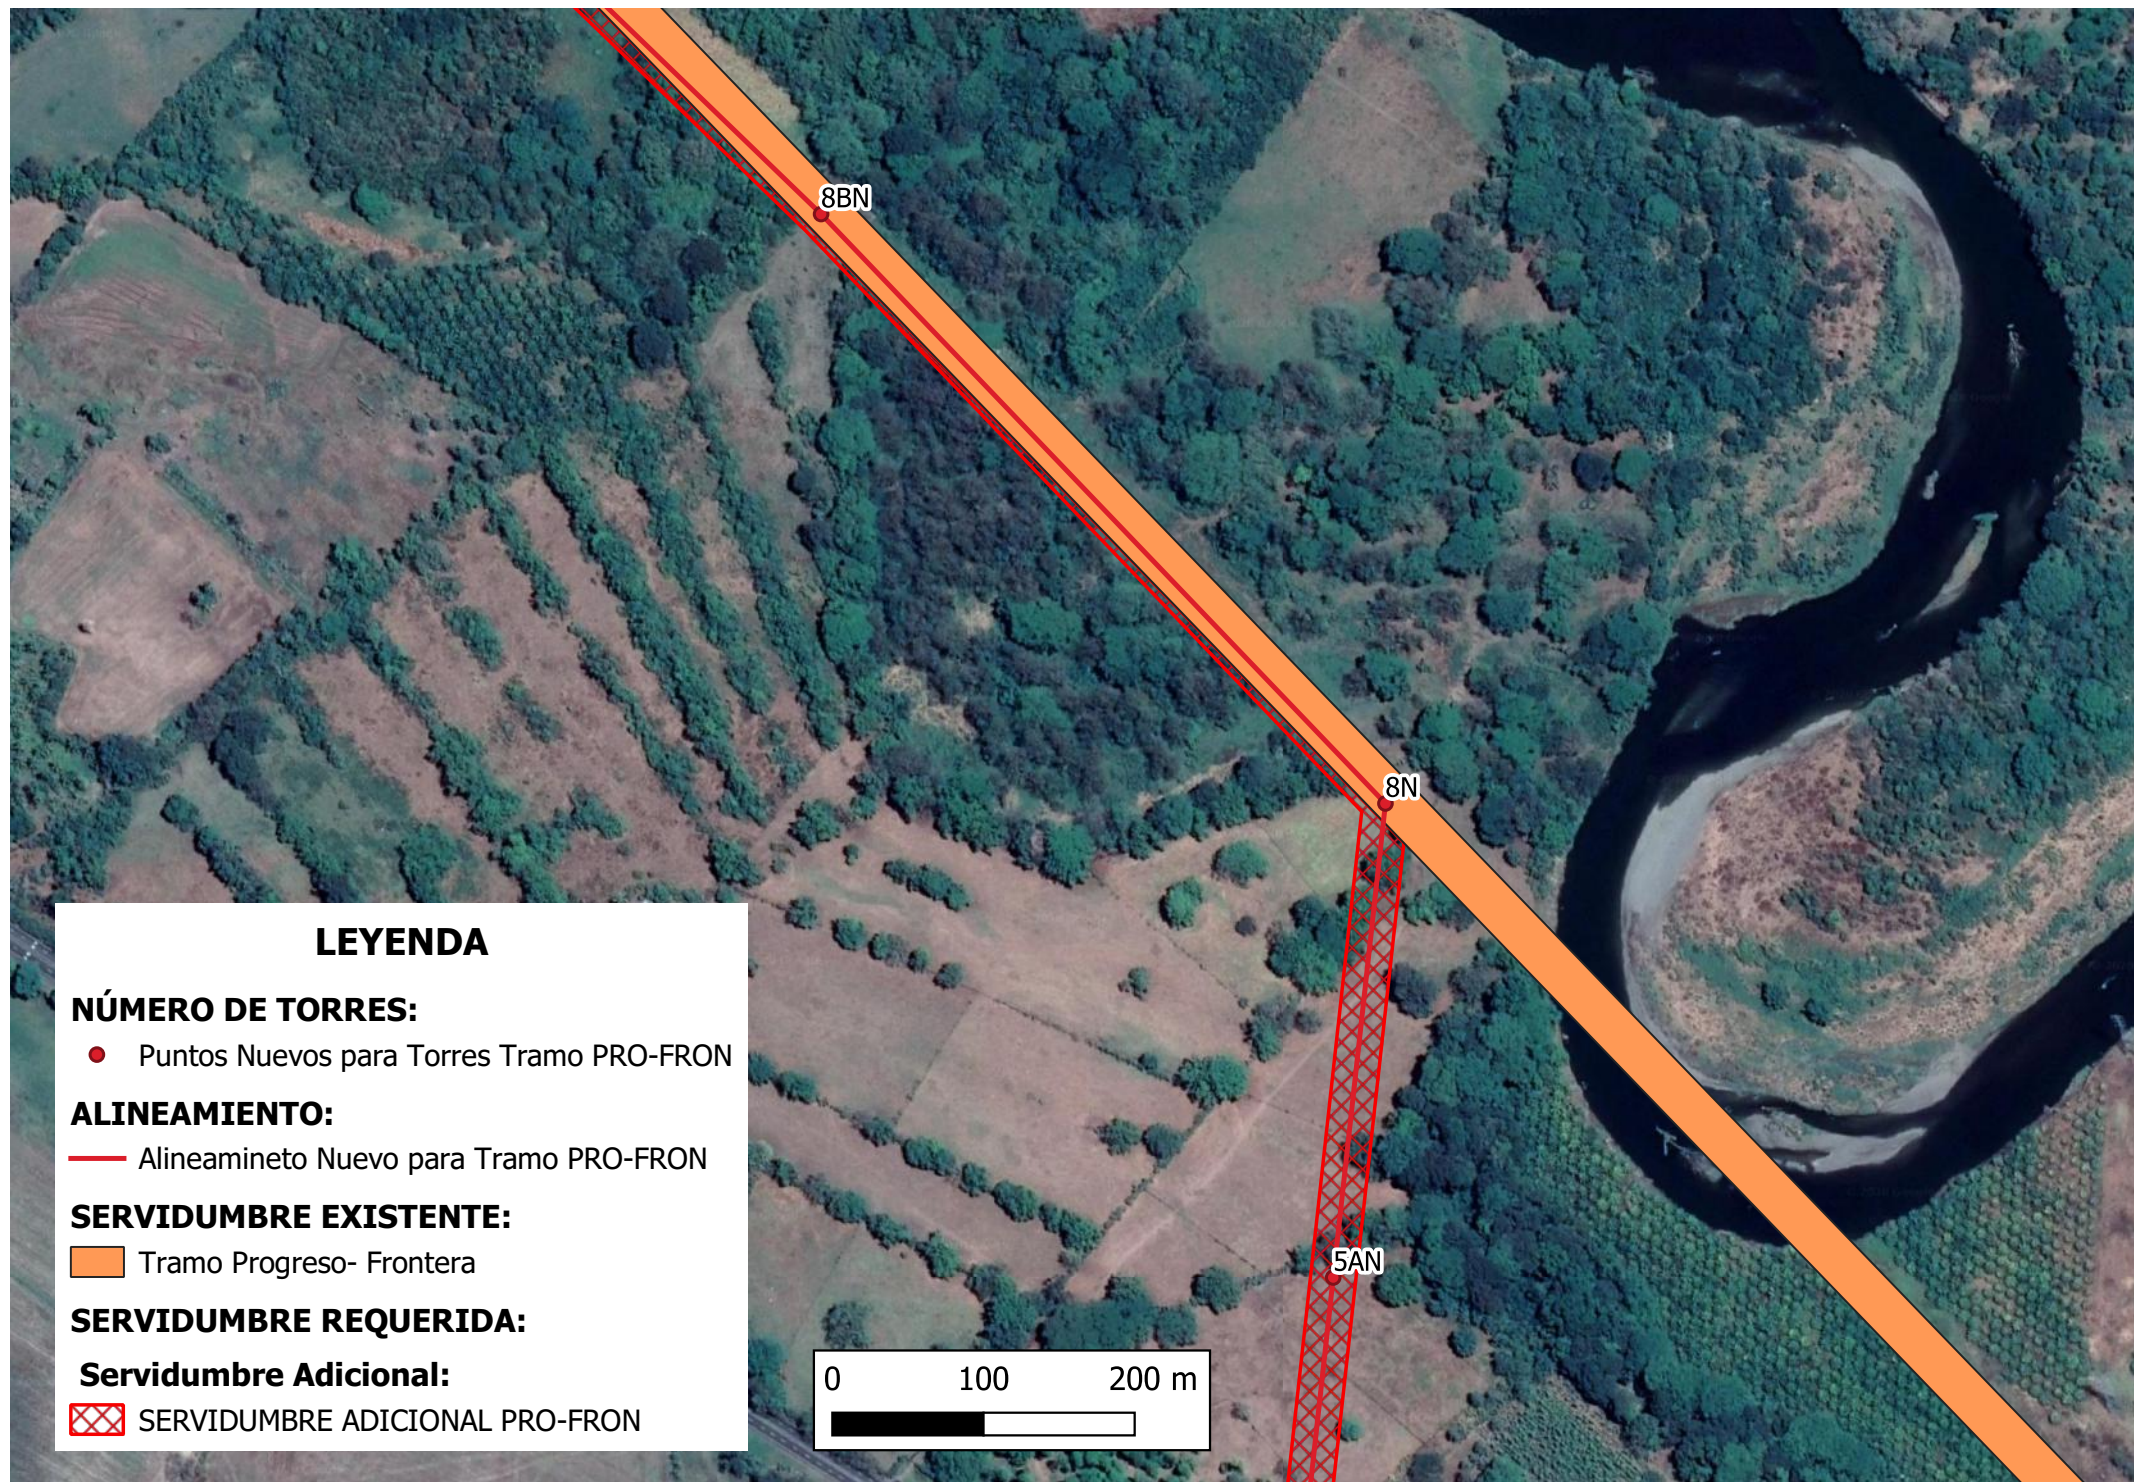

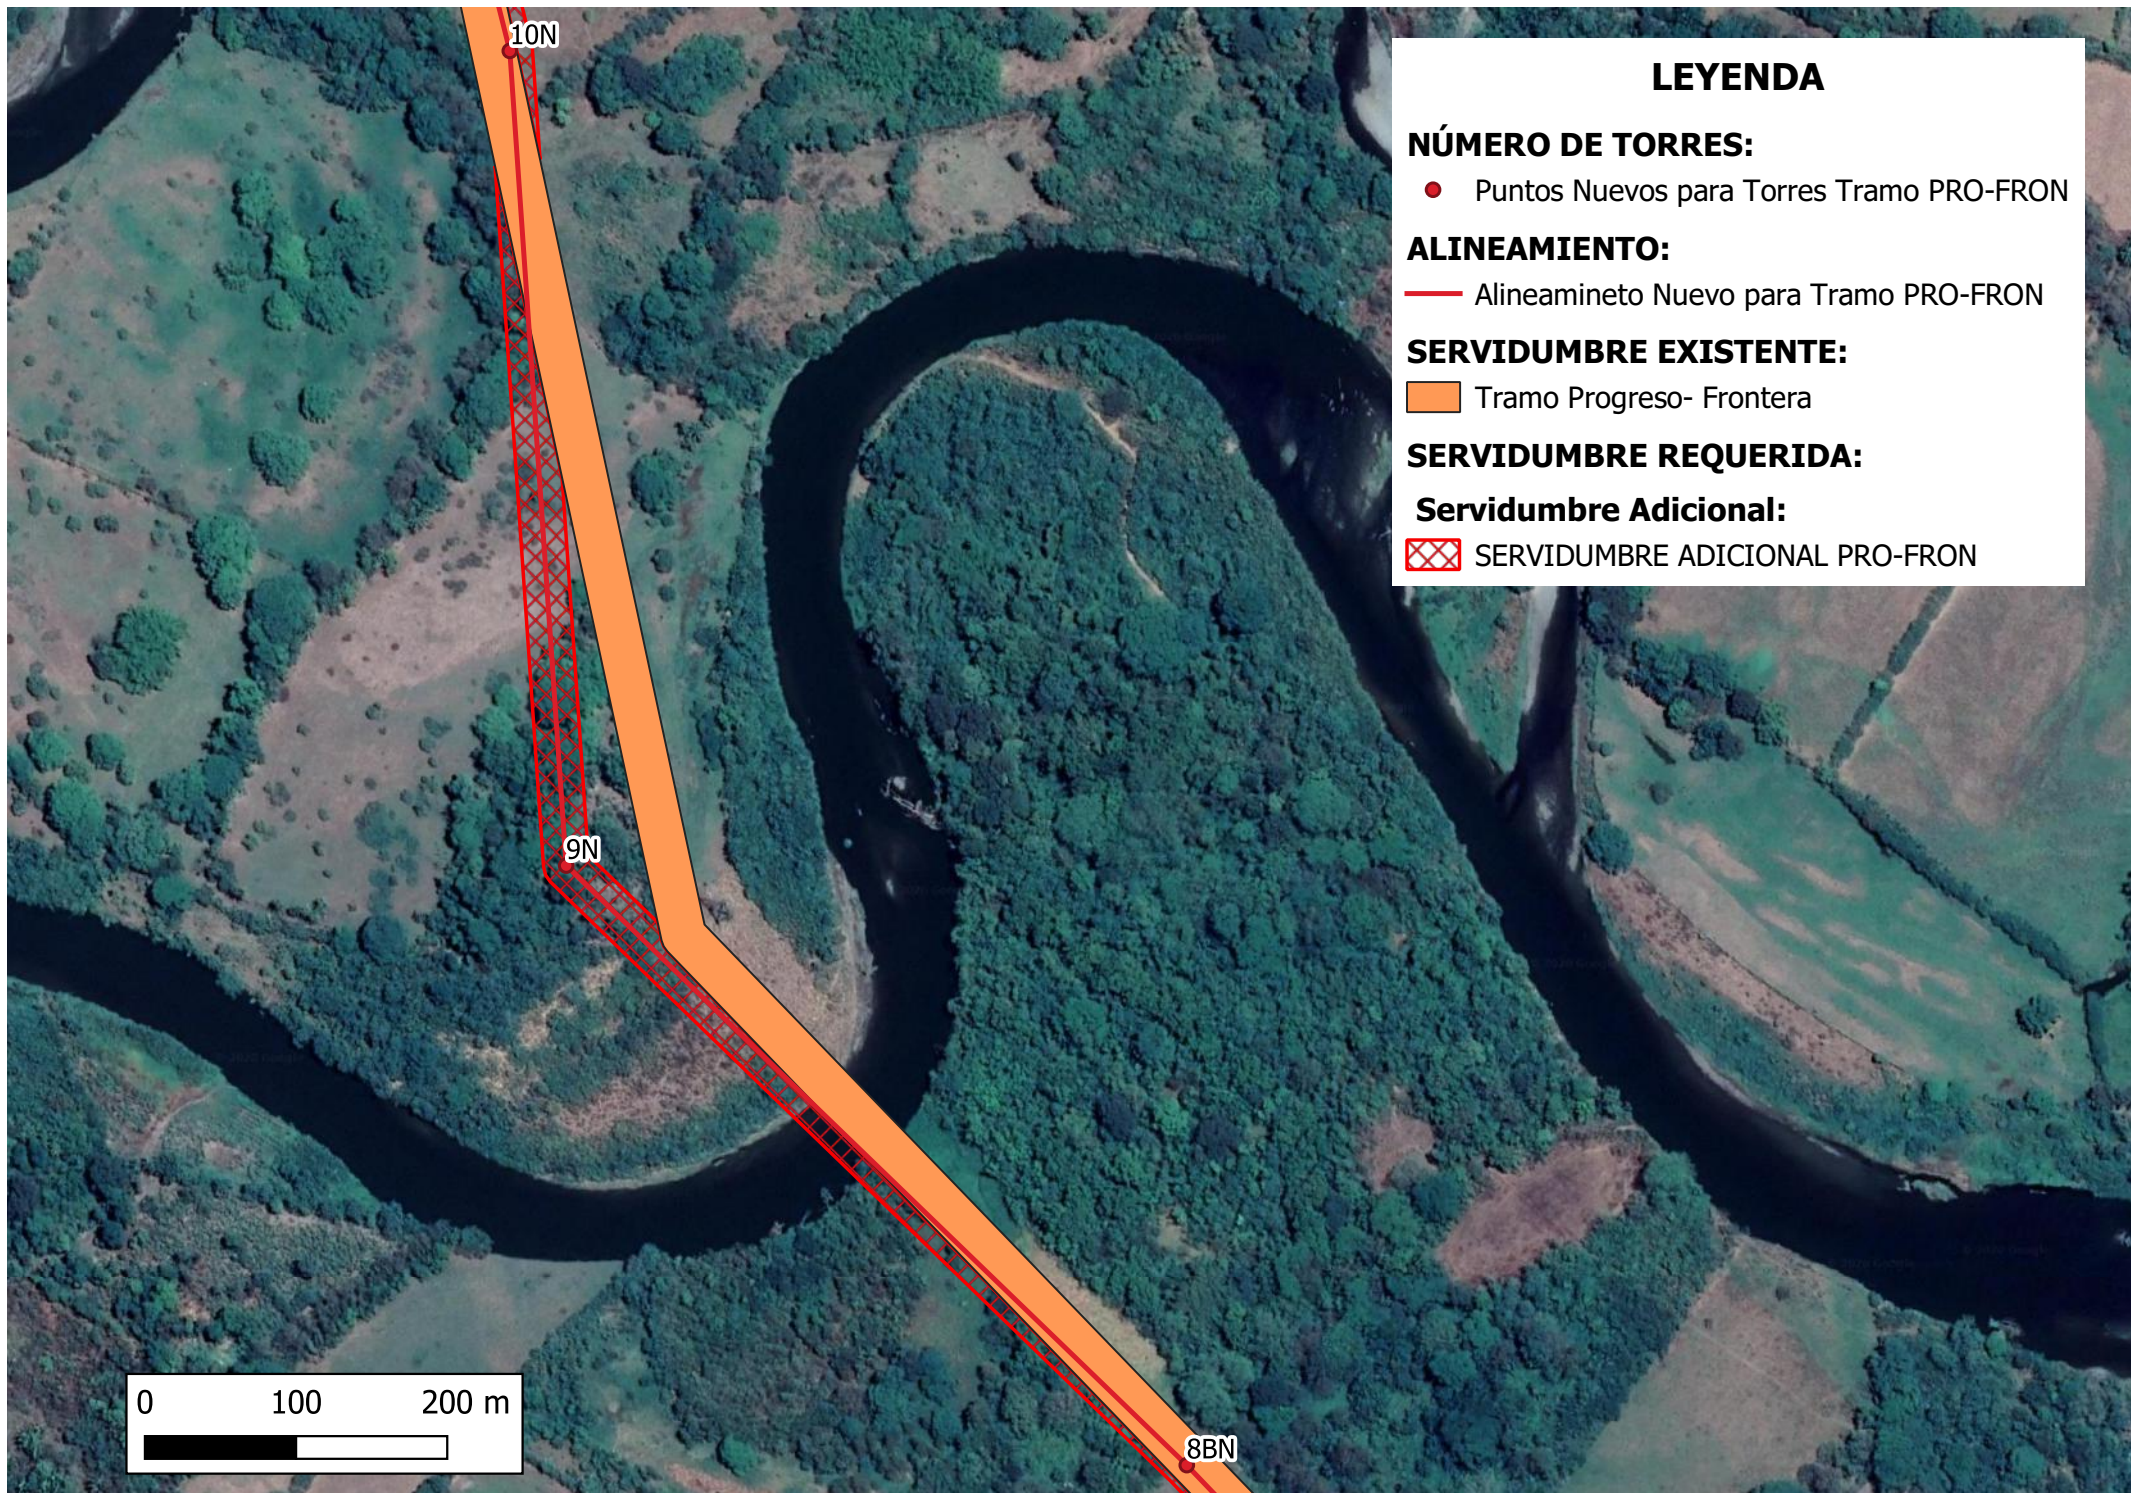

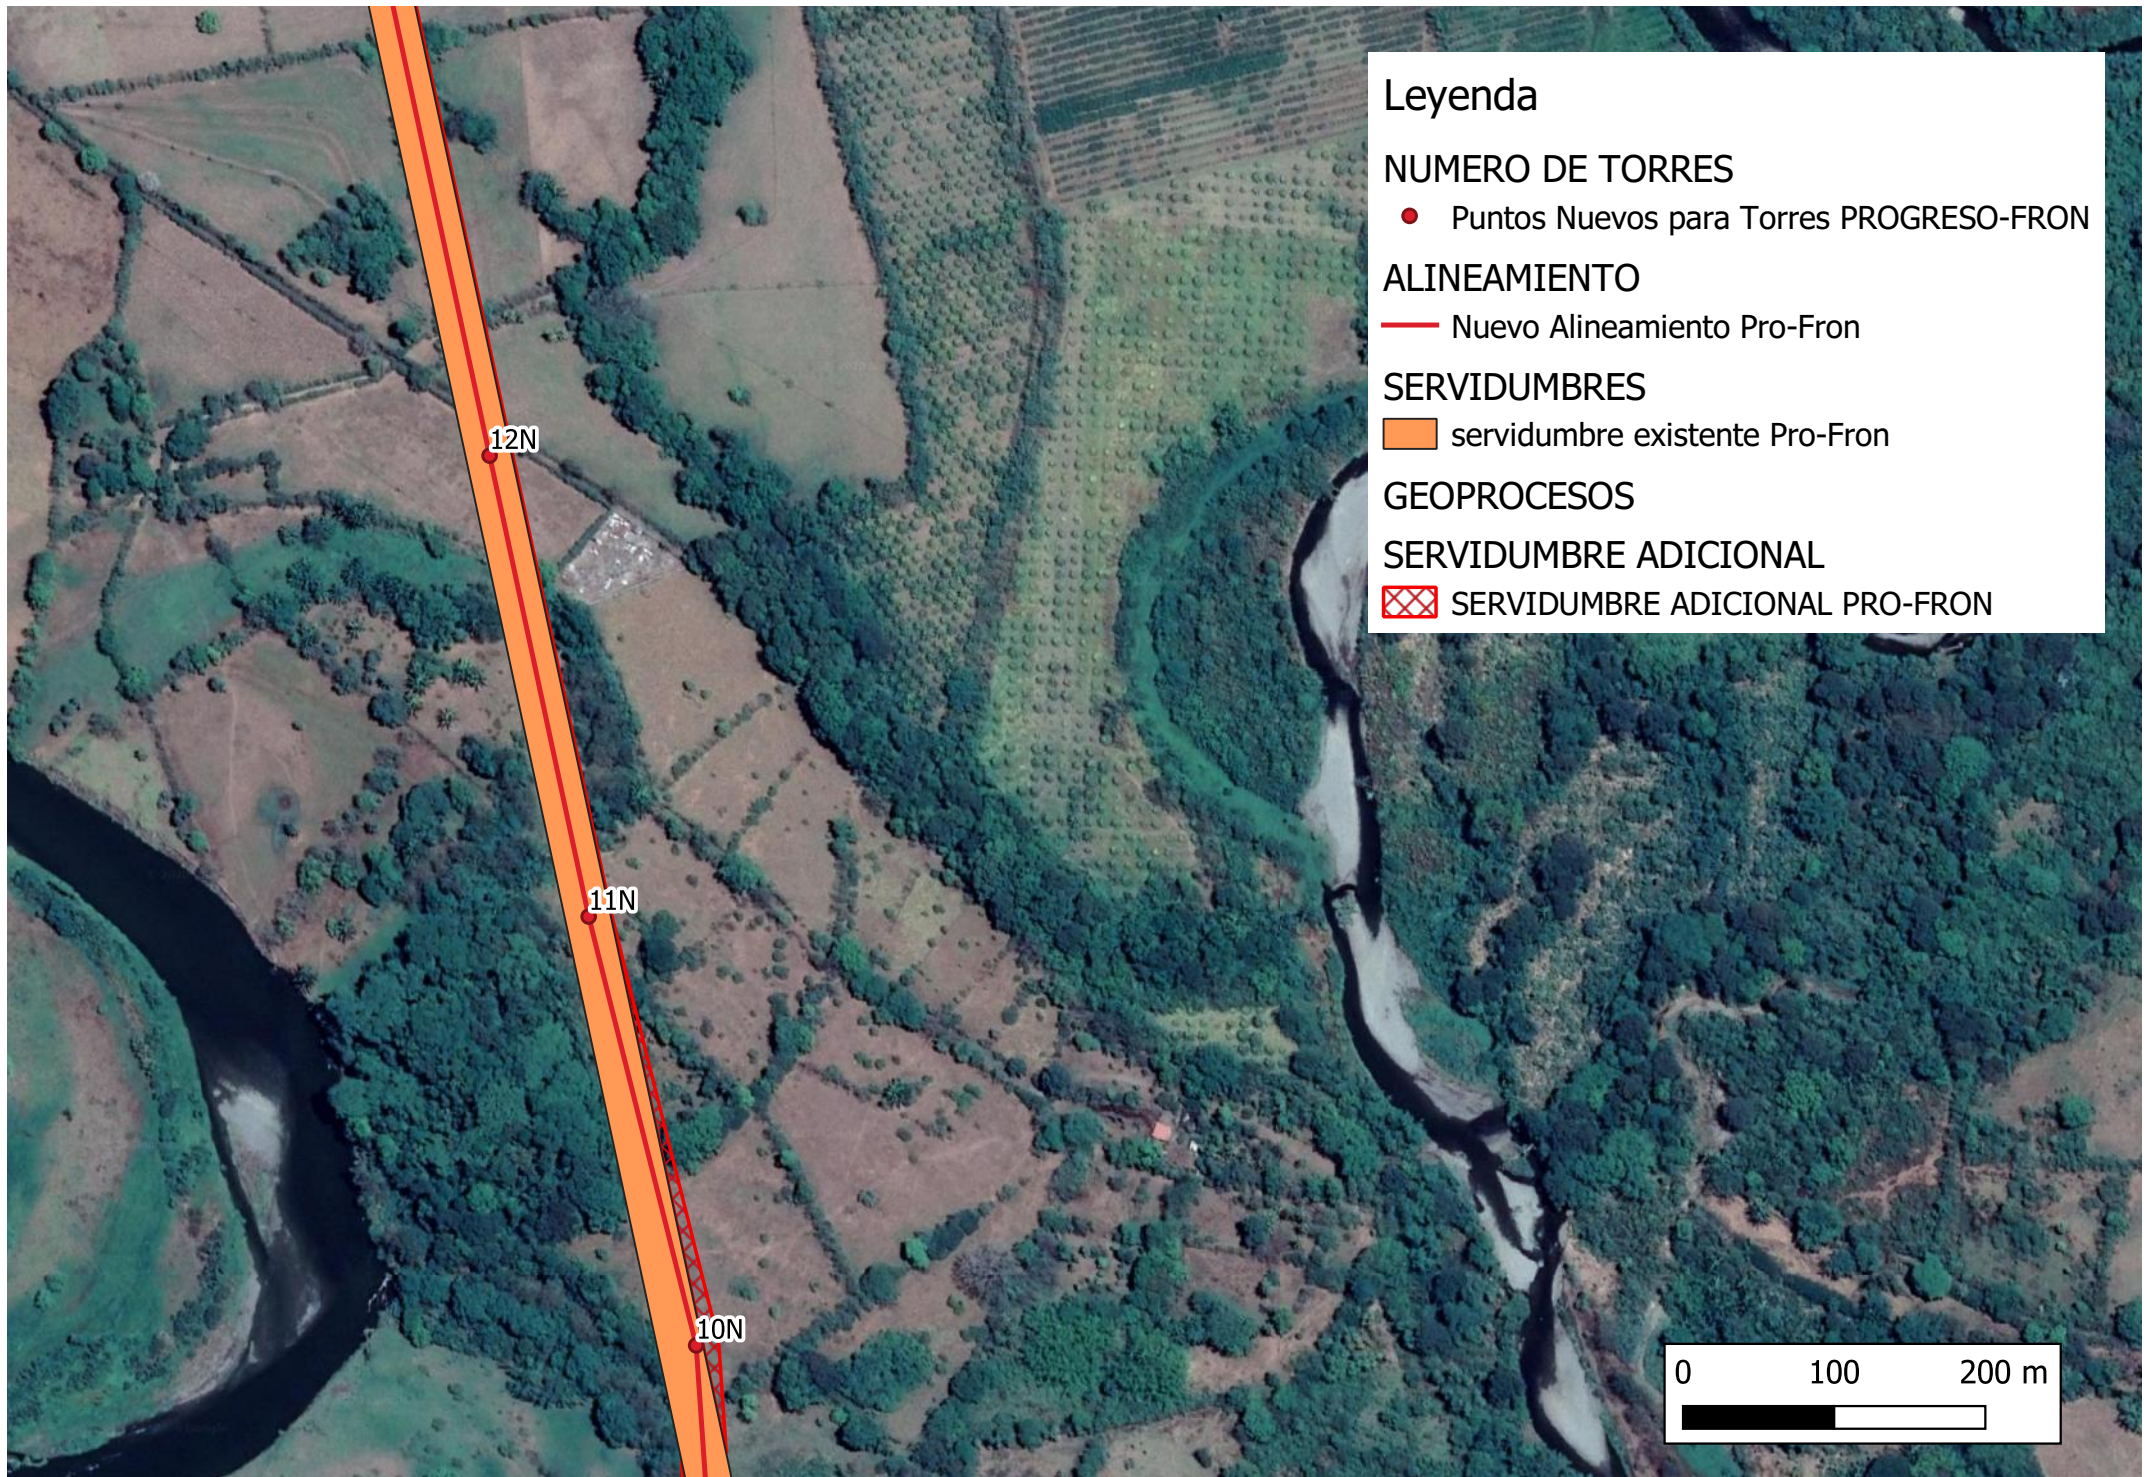

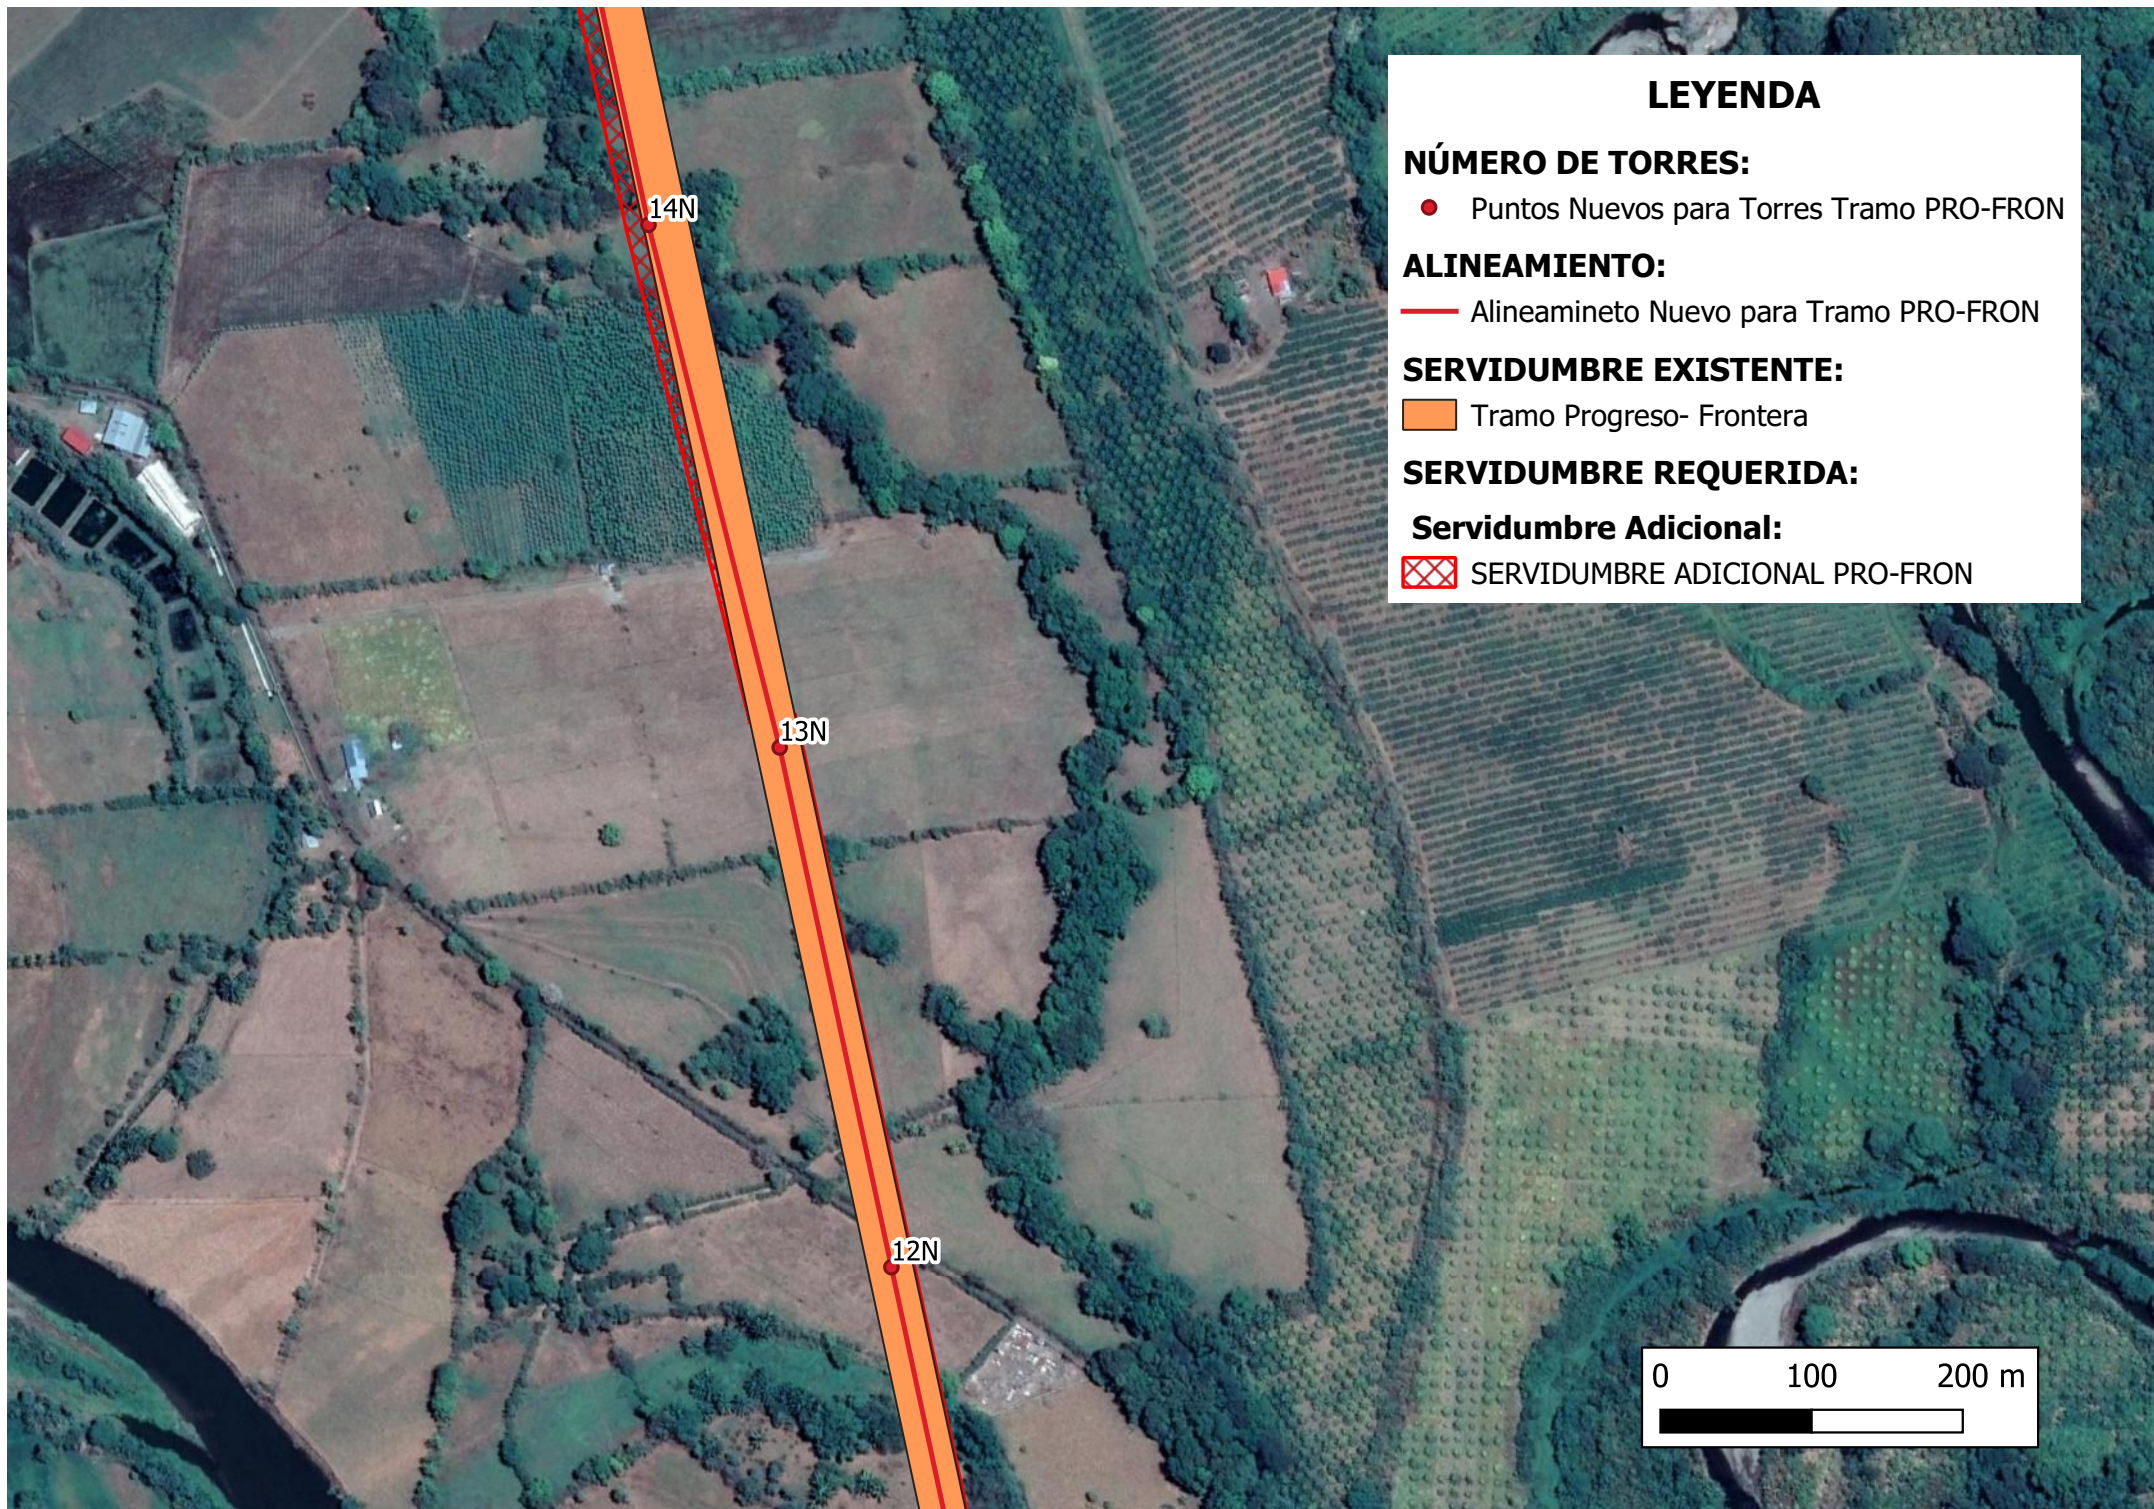

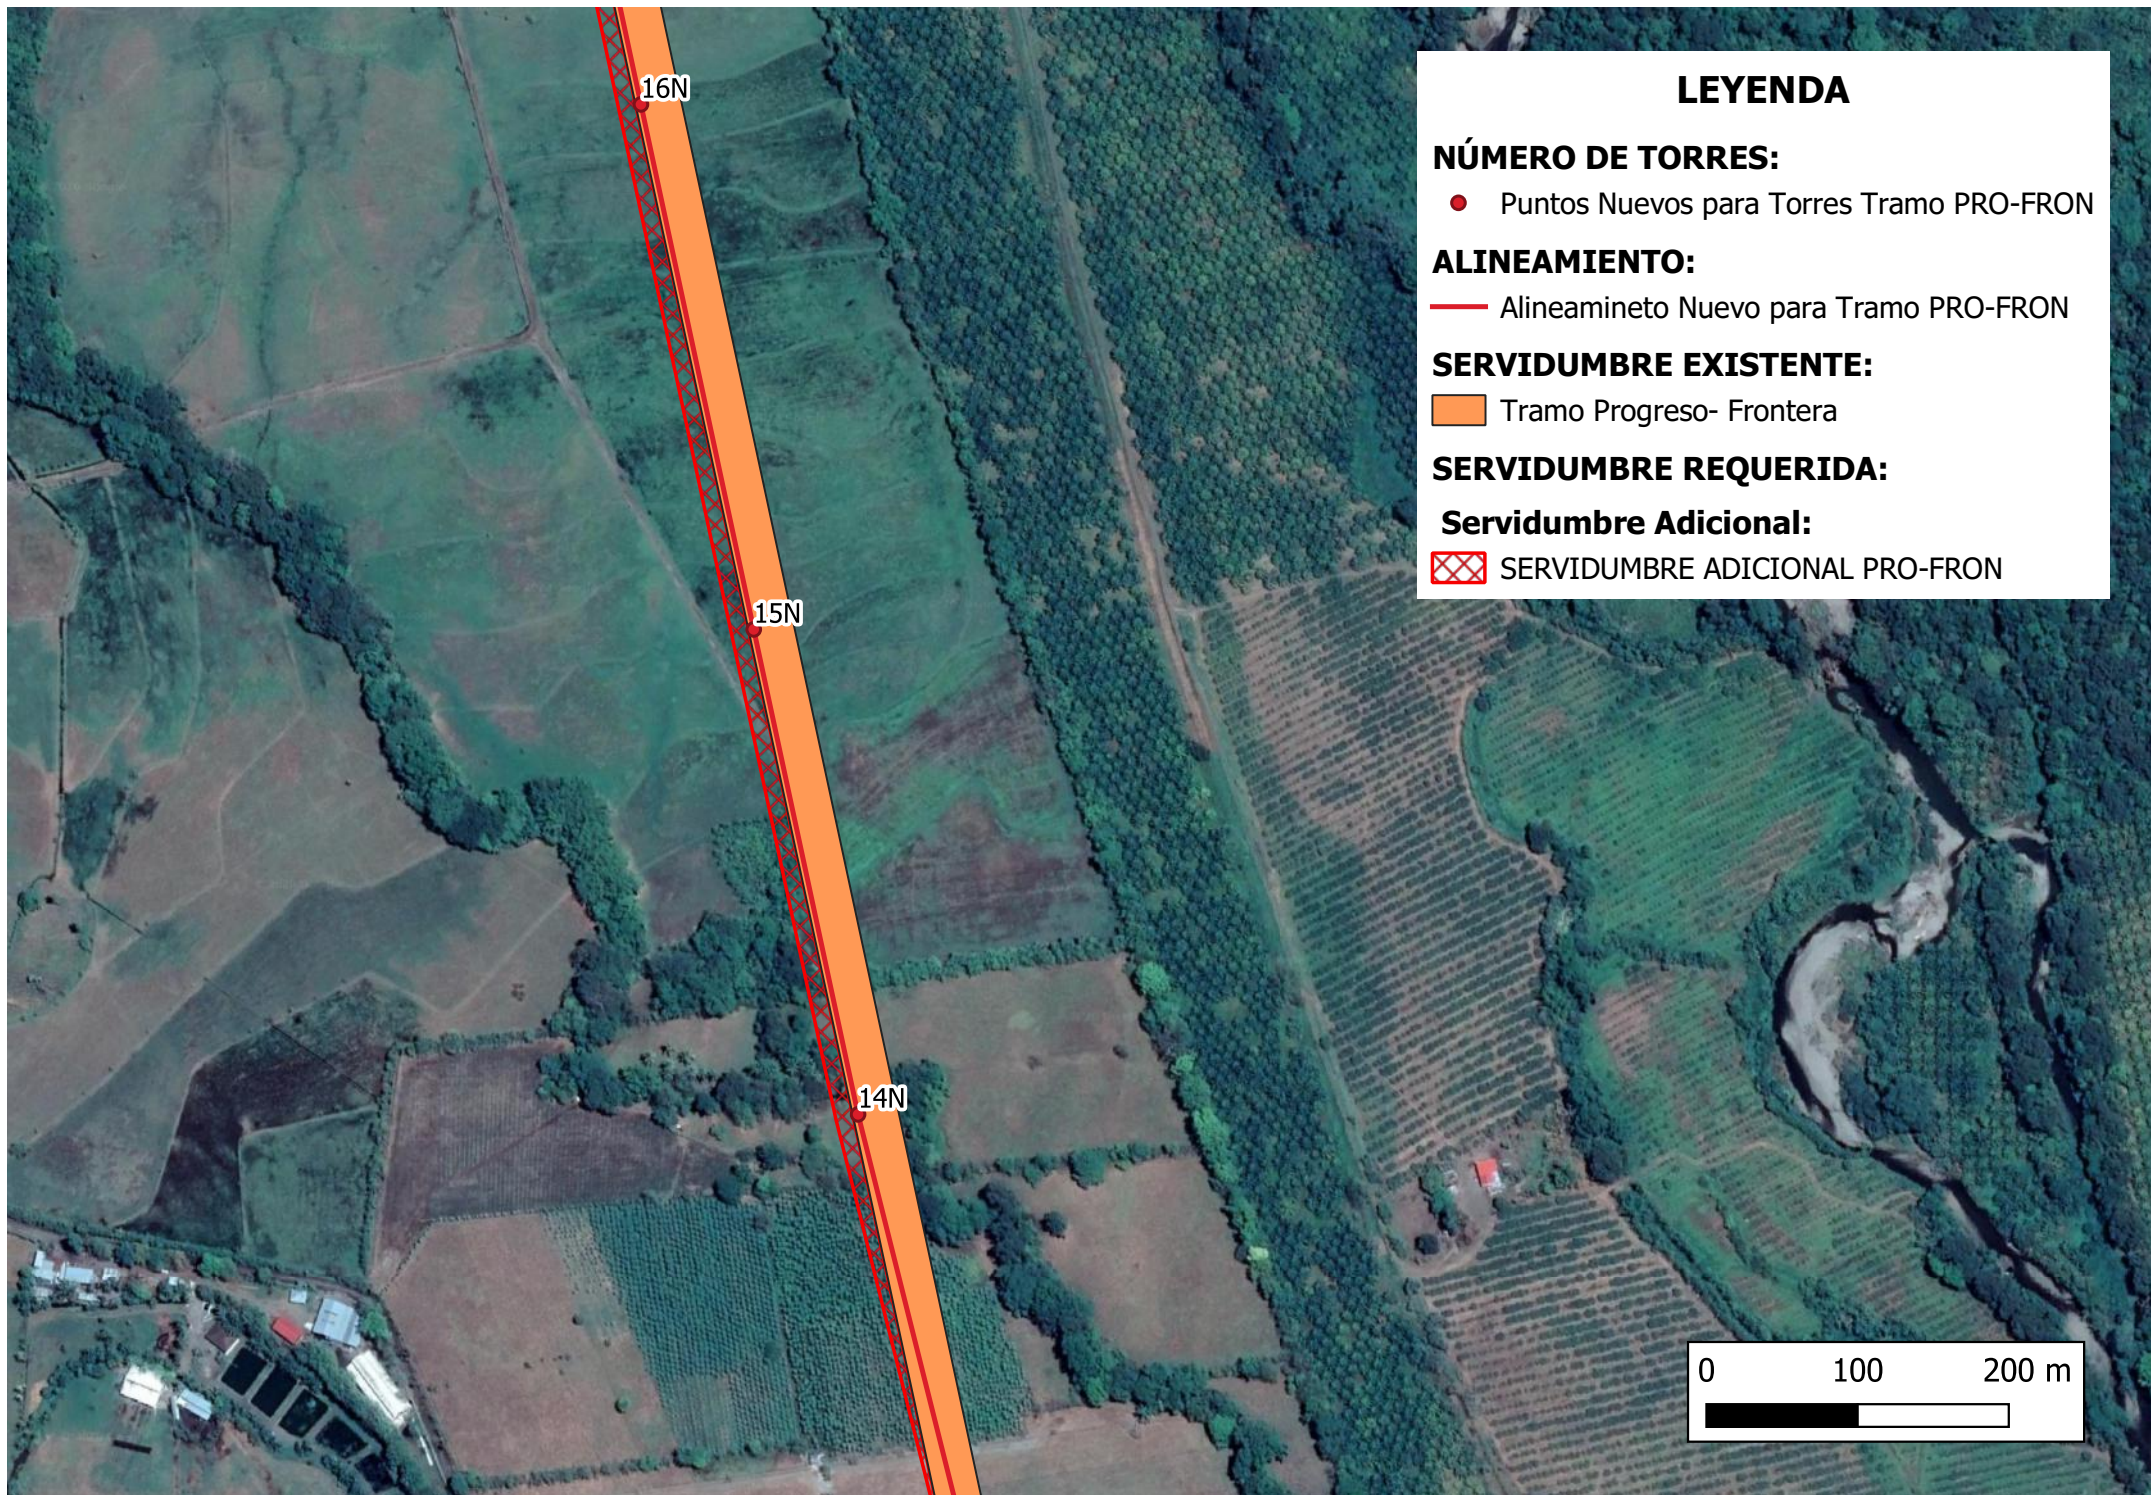

LEYENDA

NÚMERO DE TORRES:

- Puntos Nuevos para Torres Tramo PRO-FRON

ALINEAMIENTO:

- Alineamiento Nuevo para Tramo PRO-FRON

SERVIDUMBRE EXISTENTE:

- Tramo Progreso- Frontera

SERVIDUMBRE REQUERIDA:

Servidumbre Adicional:

- SERVIDUMBRE ADICIONAL PRO-FRON

