
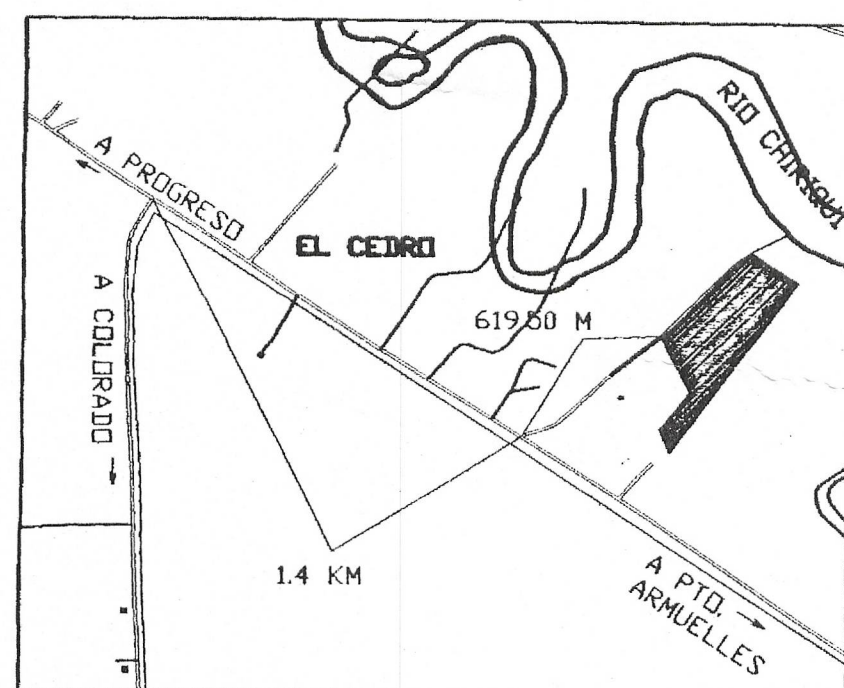



LOCALIZACION REGIONAL

ESC: 1 : 50,000

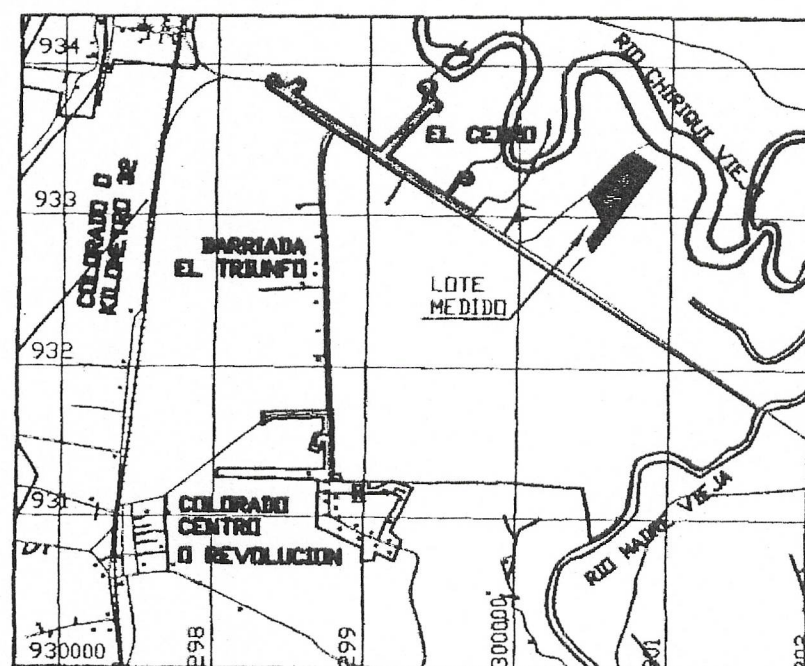

DETALLE DE AMARRE

ESCALA: 1 : 25,000

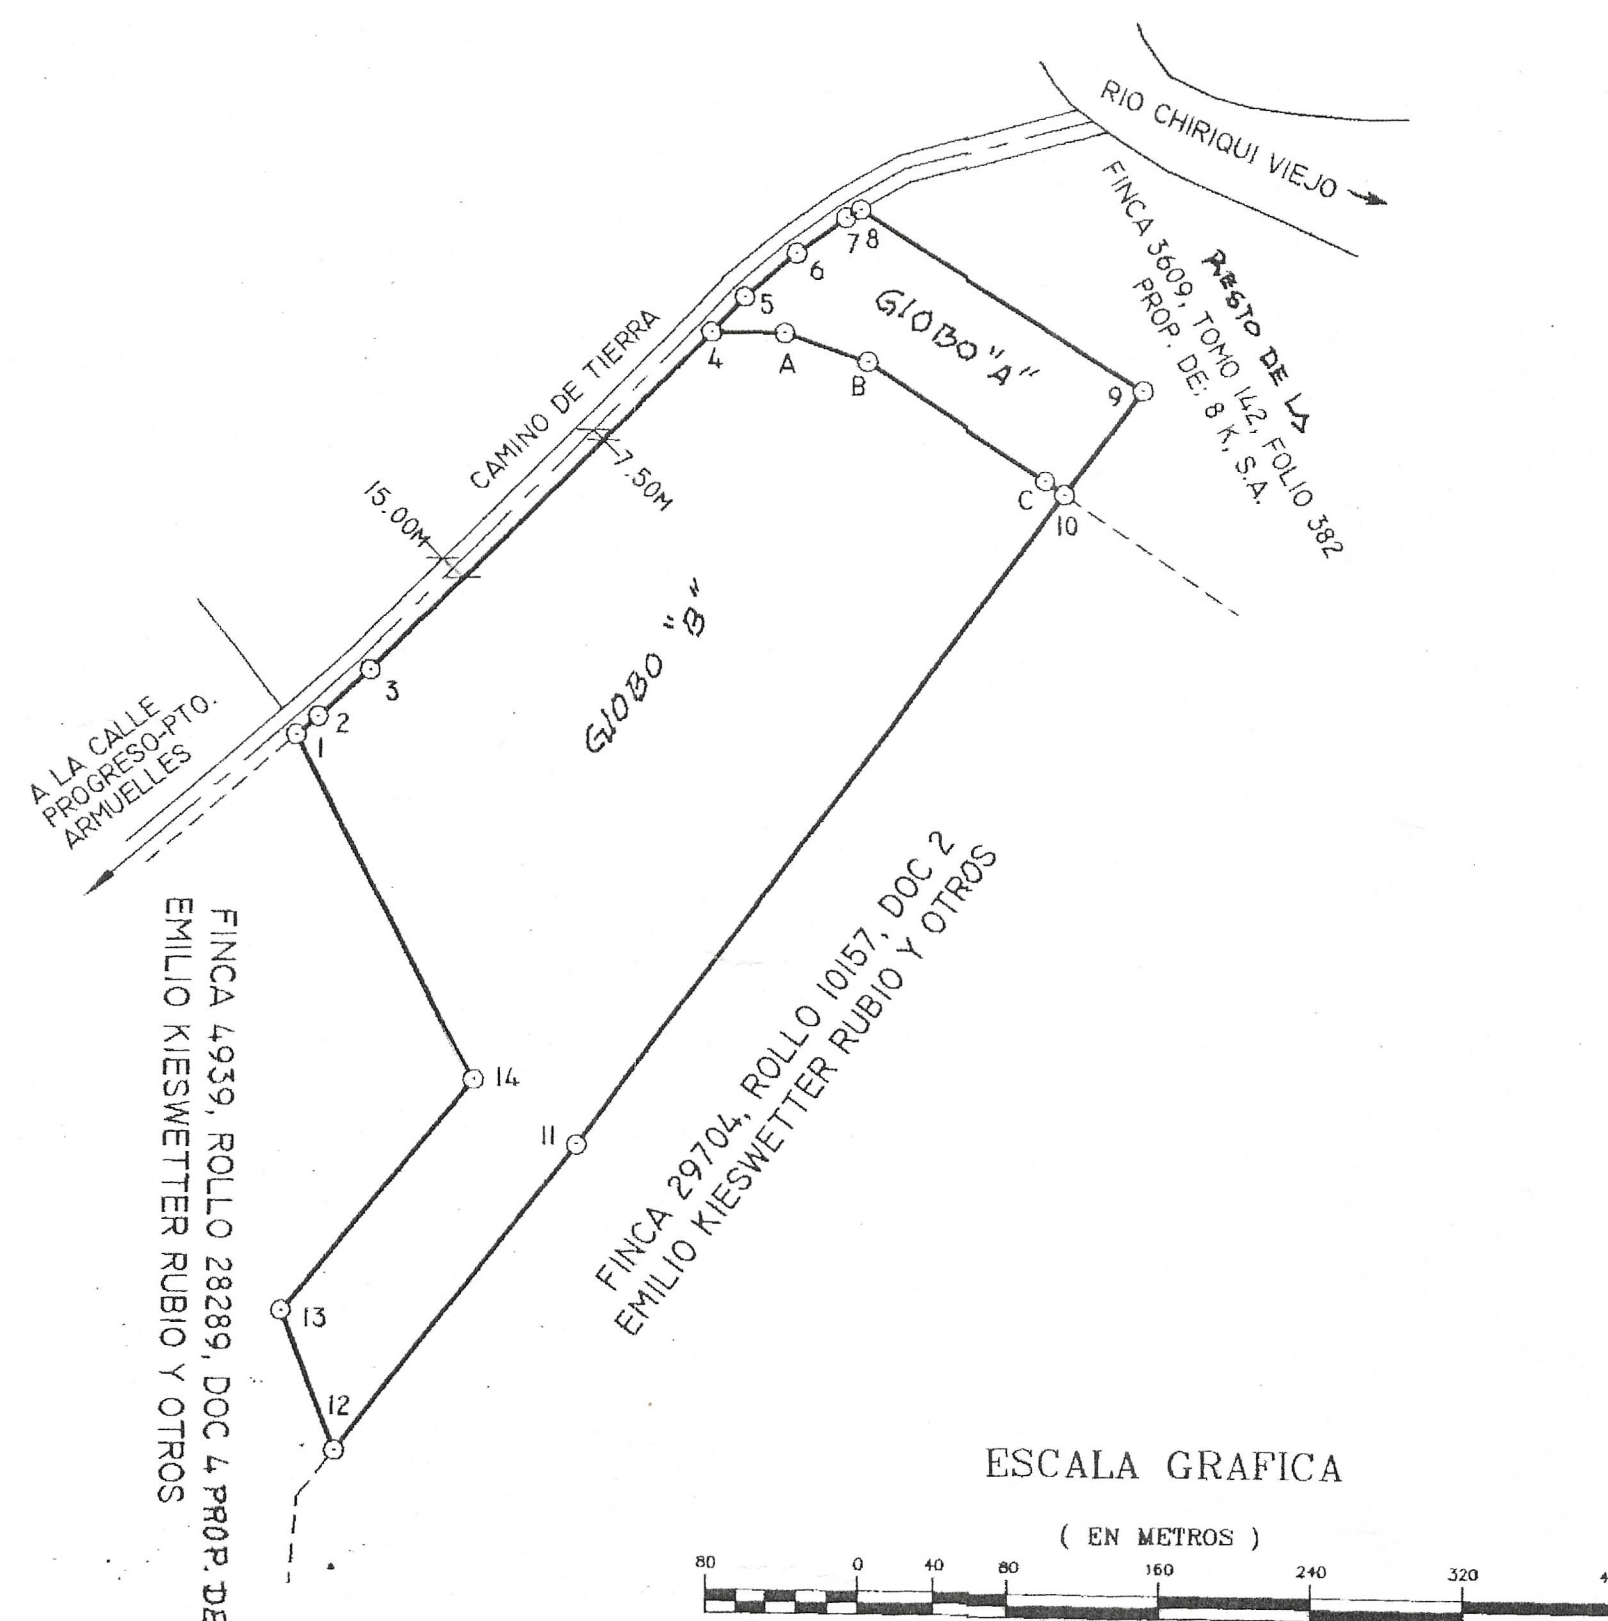

ESCALA GRAFICA

(EN METROS)

1 : 4000

CUADRO DE DATOS GLOBO "A"		
ESTACION	DISTANCIA	RUMBO
4 - 5	25.54	N42°56'E
5 - 6	36.22	N50°06'E
6 - 7	31.49	N53°20'E
7 - 8	8.74	N60°24'E
8 - 9	176.99	S58°24'E
9 - 10	68.24	S36°11'W
10 - C	12.44	N55°58'W
C - B	113.68	N57°32'W
B - A	46.10	N71°28'W
A - 4	38.59	N89°52'W
AREA: 1 HAS + 3,305.93 M ²		

CUADRO DE DATOS POLIGONO DE UNION		
ESTACION	DISTANCIA	RUMBO
1 - 2	14.97	N48°52'E
2 - 3	37.39	N48°18'E
3 - 4	252.03	N44°24'E
4 - 5	25.54	N42°56'E
5 - 6	36.22	N50°06'E
6 - 7	31.49	N53°20'E
7 - 8	8.74	N60°24'E
8 - 9	176.99	S58°24'E
9 - 10	68.24	S36°11'W
10 - 11	430.18	S36°11'W
11 - 12	205.26	S37°21'W
12 - 13	79.34	N21°37'W
13 - 14	158.50	N38°56'E
14 - 1	205.12	N27°53'W
AREA: 11 HAS + 2,975.22 M ²		

CUADRO DE DATOS GLOBO "B"		
ESTACION	DISTANCIA	RUMBO
1 - 2	14.97	N48°52'E
2 - 3	37.39	N48°18'E
3 - 4	252.03	N44°24'E
4 - A	38.59	S89°52'E
A - B	46.10	S71°28'E
B - C	113.68	S57°32'E
C - 10	12.44	S55°58'E
10 - 11	430.18	S36°11'W
11 - 12	205.26	S37°21'W
12 - 13	79.34	N21°37'W
13 - 14	158.50	N38°56'E
14 - 1	205.12	N27°53'W
AREA: 9 HAS + 9,669.29 M ²		

DESGLASE DE AREAS

AREA INSCRITA DE LA FINCA 3609: 13 HAS. + 0,636.67 M²
 AREA A SEGREGAR: 1 HAS. + 3,305.93 M²
 RESTO LIBRE: 11 HAS. + 7,330.74 M²

NOTAS

EL POLIGONO SE MIDIO POR LA LINEA DE PROPIEDAD
 SE UTILIZO EL NORTE MAGNETICO
 V: VERTICES
 PLANO DE REFERENCIA N° 41-5854

REPUBLICA DE PANAMA

PROVINCIA: CHIRIQUI
 DISTRITO: BARU
 CORREGIMIENTO: PROGRESO
 LUGAR: EL CEDRO

GLOBO "A" A SEGREGAR DE LA FINCA 3609, TOMO 142, FOLIO 382 PROP. DE 8 K. S.A. PARA INCORPORAR AL GLOBO "B" FINCA 4940, ROLLO 28289, DOC. 4 PROP. DE THANIA MARIA KIESWETTER RUBIO PARA:
 THANIA MARIA KIESWETTER RUBIO
 CEDULA: 4-109-473

AREA GLOBO "A": 1 HAS + 3,305.93 M²
 AREA GLOBO "B": 9 HAS + 9,669.29 M²
 AREA TOTAL: 11 HAS + 2,975.22 M²

LEVANTADO: ADOLFO ALVAREZ
 CALCULADO: ADOLFO ALVAREZ
 DIBUJADO: JUAN ALVARADO
 ESCALA: 1 : 4,000
 FECHA: OCTUBRE/2011

ADOLFO E. ALVAREZ M.
 TECNICO EN TOPOGRAFIA
 LICENCIA N° 84-304-012
 FIRMA
 LEY 18 DE DICIEMBRE DE 1998
 JUNTA TECNICA DE INGENIERIA Y ARQUITECTURA

RUBIO
 Plano No. 04-02-03-64340
 Superficie 11 HAS + 2,975.22 M²
 Agr. que afecta la manzana ADOLFO E. ALVAREZ M.
 Fotomapa F-1034 Vuelo manzana V-S/N
 Analisis B-9-02 Graticas
 Calculo B.Q. Agr. revisor H.C.R.
 Fecha 11-06-2012

REPUBLICA DE PANAMA
 AUTORIDAD NACIONAL DE ADMINISTRACION DE TIERRAS
 DIRECCION NACIONAL DE TITULACION Y REGULARIZACION
 PLANO No. 04-02-03-64340
 Correcto de conformidad con los Datos de Campo Presentados.
 Ley 50 de 8 de Octubre de 2010
 RESOLUCION 209 DEL 8 DE ABRIL DE 2006
 PANAMA 11 DE JUNIO DE 2012
 Manuel Ceballos
 Registrador
 B.

Thania Kieswetter 4-109-473
 VENDEDOR-COMPRADOR CED: 4-109-473
 THANIA MARIA KIESWETTER RUBIO
 FIRMA DEL REP. LEGAL CED: 4-102-631
 DE 8 K.S.A.
 LIDIA KIESWETTER DE WRIGHT

02-03 64340 72° 31-5-12

Foto: 1034 V-S/N