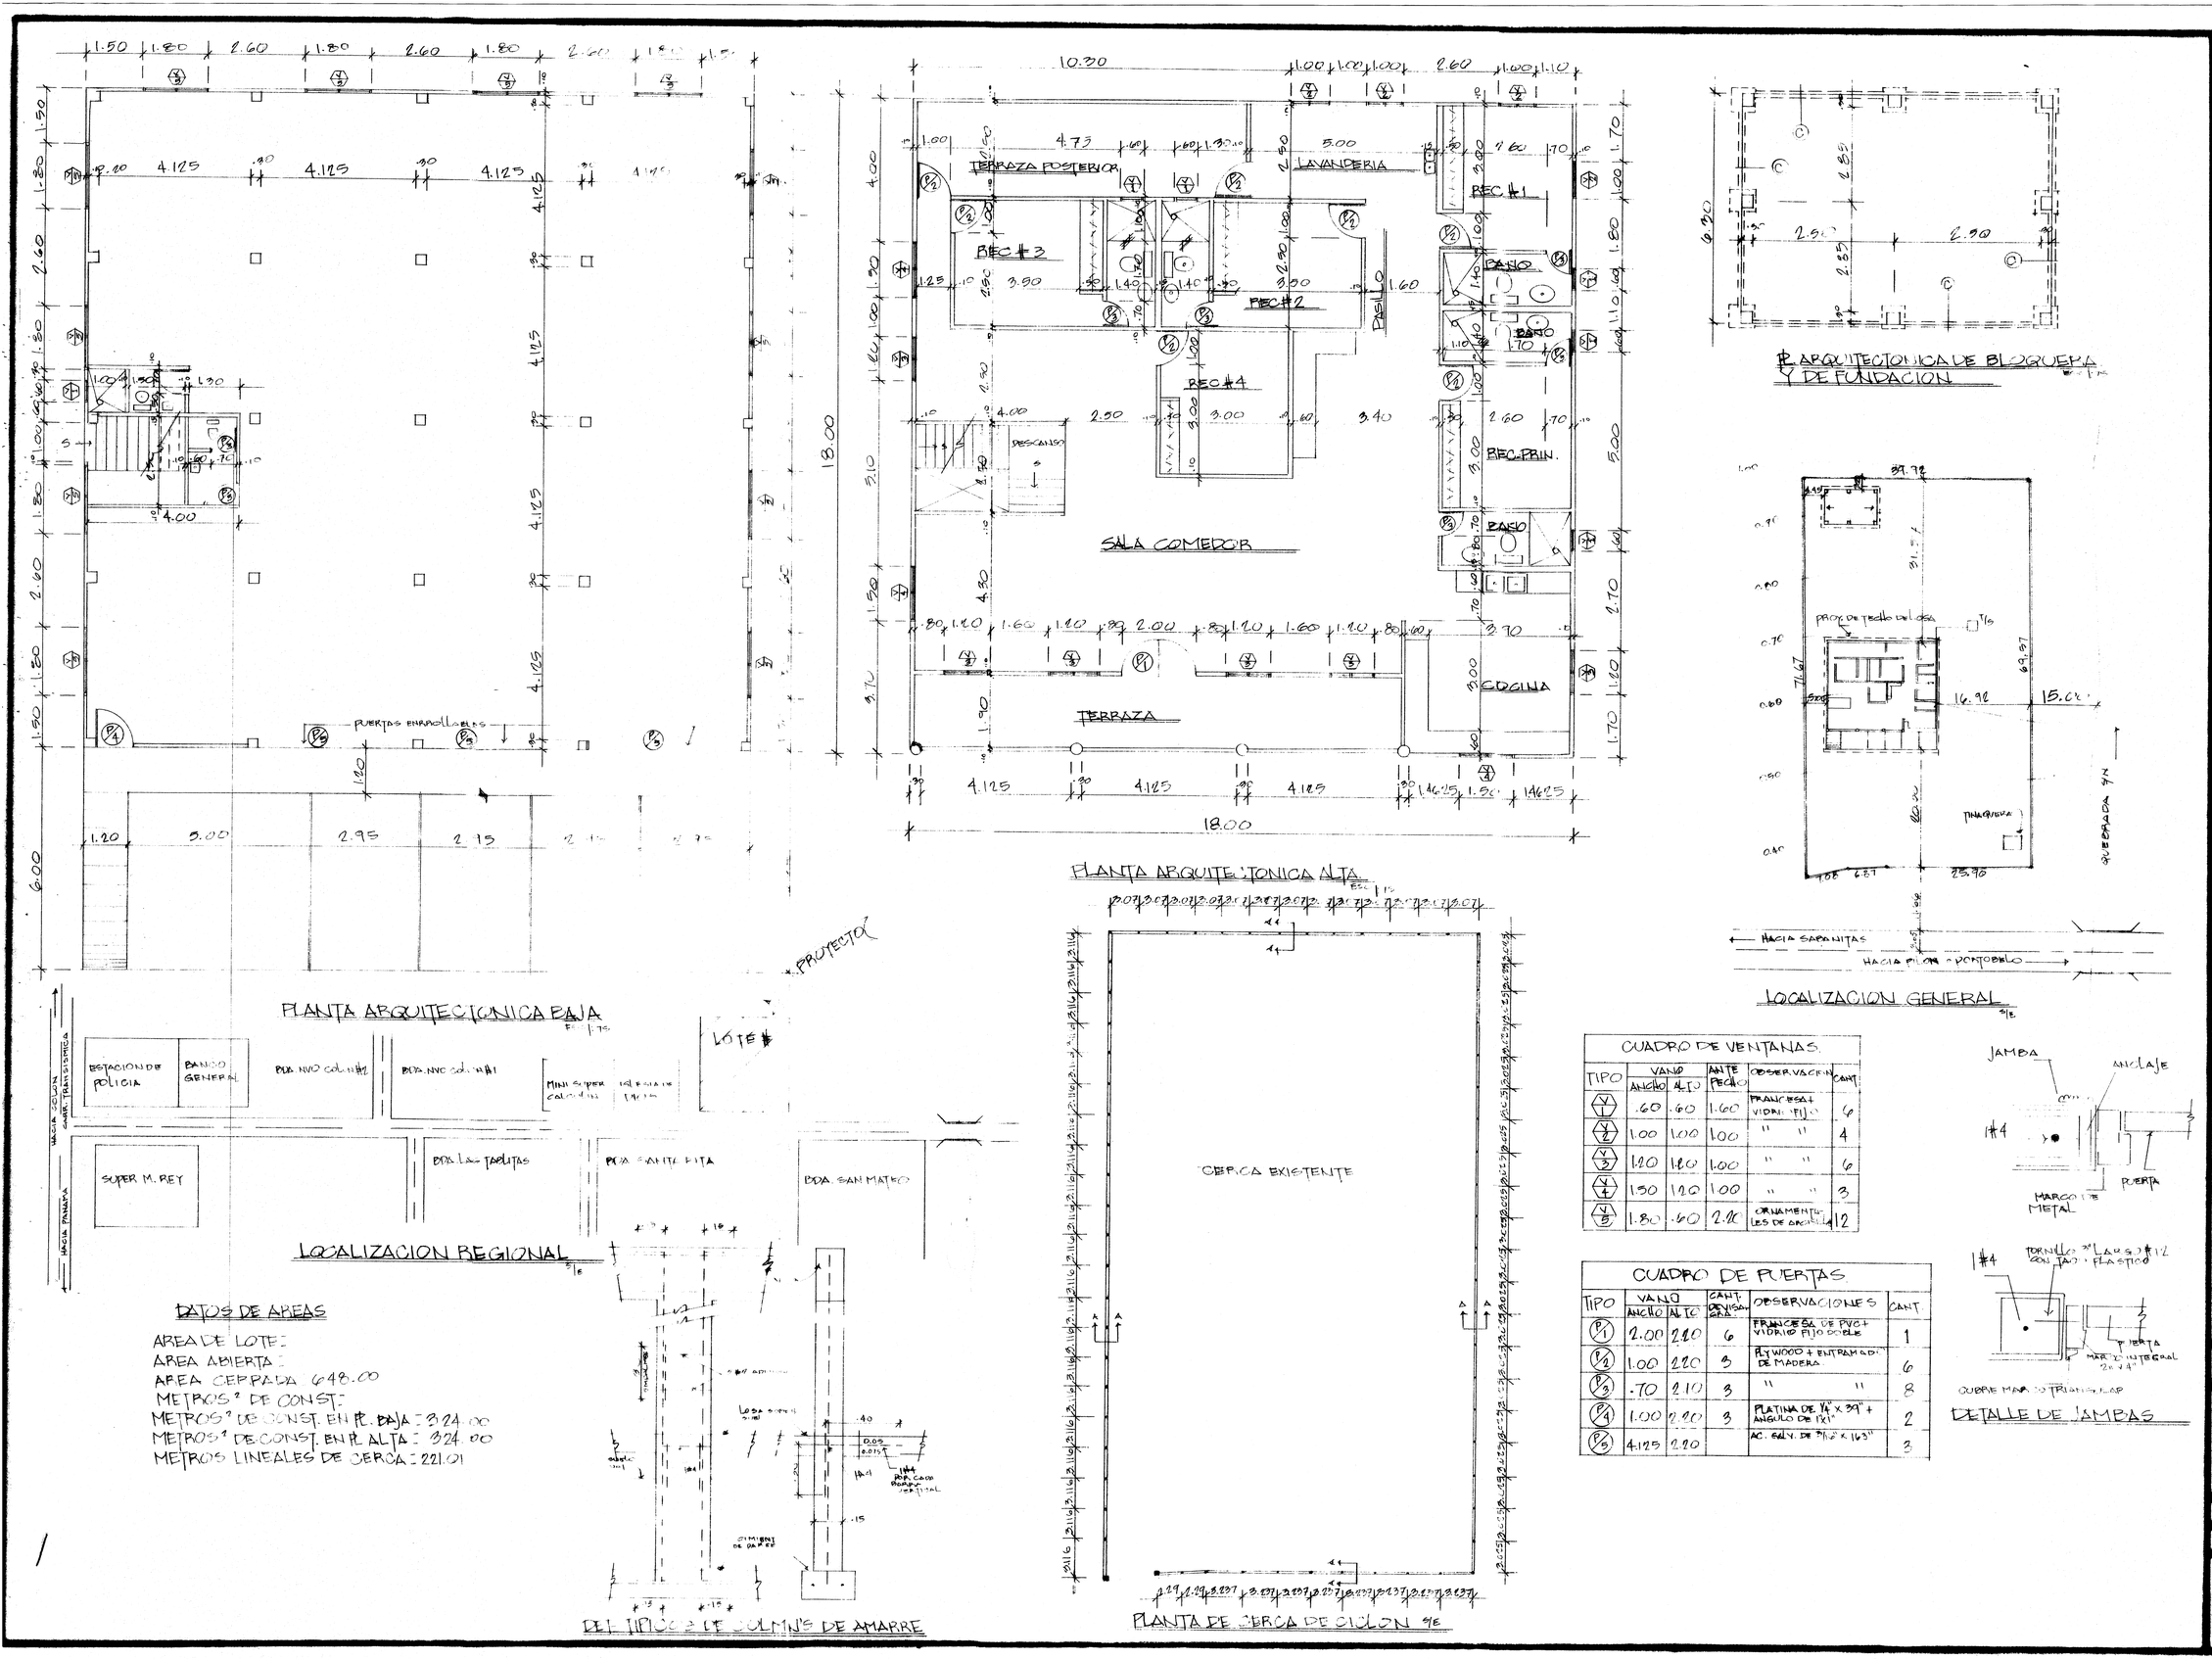

CUADRO DE VENTANAS					
TIPO	VANO ANCHO	VANO ALTO	ANTE PECHO	OBSERVACIONES	CANT.
V1	.60	.60	1.60	FRANCESA + VIDRIO FIJO	6
V2	1.00	1.00	1.00	" "	4
V3	1.10	1.10	1.00	" "	6
V4	1.50	1.10	1.00	" "	3
V5	1.80	.60	2.10	ORNAMENTALES DE ARCO	12

CUADRO DE PUERTAS					
TIPO	VANO ANCHO	VANO ALTO	CANT. DE VISAGRA	OBSERVACIONES	CANT
P1	2.00	2.10	6	FRANCESA DE PVC + VIDRIO FIJO DOBLE	1
P2	1.00	2.10	3	PLYWOOD + ENTRAMADO DE MADERA	6
P3	.70	2.10	3	" "	8
P4	1.00	2.10	3	PLATINA DE 1/4" x 3/4" + ANGULO DE 1x1"	2
P5	4.125	2.10		AC. ENR. DE 3/16" x 1 1/2"	3

JAIME A. YOUNG ANDRADE
INGENIERO CIVIL
Licencia No. 2002-001-004
Junta Técnica de Ingeniería y Arquitectura

MAYRA T. TEMPRO VREUX
ARQUITECTA
Licencia No. 2002-001-004
Junta Técnica de Ingeniería y Arquitectura

F-8-76929