

CUADRO DE ACABADOS

TIPO	AMBIENTES	PAREDES	CIELO RASO	PISO	AZULEJO	OBSERVACION
A	LOCAL COMERCIAL	REPELLO LISO	SUSP. ESCAYOLA	BALDOSAS		ESCOG. POR EL CLIENT
B	AREA DE BAÑOS	REPELLO LISO	SUSP. ESCAYOLA	BALD./ANTISRS.	@ 2.20	ESCOG. POR EL CLIENT
C	AREA DE ESCALERAS	REPELLO LISO	SUSP. ESCAYOLA	BALDOSAS		ESCOG. POR EL CLIENT
D	RECAMARA # 1	REPELLO LISO	SUSP. ESCAYOLA	BALDOSAS		ESCOG. POR EL CLIENT
E	RECAMARA # 2	REPELLO LISO	SUSP. ESCAYOLA	BALDOSAS		ESCOG. POR EL CLIENT
F	BAÑO #1	REPELLO LISO	SUSP. ESCAYOLA	BALDOSAS	@ 1.50	ESCOG. POR EL CLIENT
G	BAÑO #2	REPELLO LISO	SUSP. ESCAYOLA	BALDOSAS	@ 1.50	ESCOG. POR EL CLIENT
H	BAÑO #3	REPELLO LISO	SUSP. ESCAYOLA	BALDOSAS	@ 1.50	ESCOG. POR EL CLIENT
I	BAÑO #4	REPELLO LISO	SUSP. ESCAYOLA	BALDOSAS	@ 1.50	ESCOG. POR EL CLIENT
J	RECAMARA PRINCIPAL	REPELLO LISO	SUSP. ESCAYOLA	BALDOSAS		ESCOG. POR EL CLIENT
K	SALA Y COMEDOR	REPELLO LISO	SUSP. ESCAYOLA	BALDOSAS	@ 1.50	ESCOG. POR EL CLIENT
L	COCINA	REPELLO LISO	SUSP. ESCAYOLA	BALDOSAS		ESCOG. POR EL CLIENT
M	LAVANDERIA	REPELLO LISO	SUSP. ESCAYOLA	BALDOSAS	@ 1.50	ESCOG. POR EL CLIENT
N	AREA DE BALCON	REPELLO LISO	SUSP. ESCAYOLA	BALDOSAS		ESCOG. POR EL CLIENT
O	AREA DE TERRAZA	REPELLO LISO	SUSP. ESCAYOLA	BALDOSAS		ESCOG. POR EL CLIENT
P	AREA DE ESCALERA #1	REPELLO LISO	SUSP. ESCAYOLA	BALD./ANTISRS.		ESCOG. POR EL CLIENT

NOTA: TODOS LOS ACABADOS ANTES DE SER INSTALADOS SERAN CONSULTADOS CON EL PROPIETARIO Y DE IGUAL MANERA POR EL CONTRATISTA E INSPECTOR

CUADRO DE VENTANAS

TIPO	ANCHO	ALTO	UBICACION	ANTEPECHO	VIDRIO	CANT.	OBSERVACIONES
A10	3.80	2.75	LOCAL COMERCIAL	0.60	LISO CLARO	1	PERFIL DE ALUMINIO NEGRO
A20	1.20	2.75	LOCAL COMERCIAL	0.60	LISO CLARO	2	PERFIL DE ALUMINIO NEGRO
A30	1.40	2.75	LOCAL COMERCIAL	0.60	LISO CLARO	1	PERFIL DE ALUMINIO NEGRO
A40	0.60	0.60	ESCALERA # 1	2.75.	LISO CLARO	3	PERFIL DE ALUMINIO NEGRO
A50	2.40	1.60	AREA DE TERRAZA	0.60	LISO CLARO	2	PERFIL DE ALUMINIO NEGRO
A60	2.40	0.60	LAVANDERIA	1.60	LISO CLARO	1	PERFIL DE ALUMINIO NEGRO
A70	2.40	1.00	COCINA	1.20	LISO CLARO	1	PERFIL DE ALUMINIO NEGRO
A80	1.20	1.20	RECAMARA PRINCIPAL	1.00	LISO CLARO	2	PERFIL DE ALUMINIO NEGRO
A90	0.60	0.60	BAÑO # 2,3 Y 4	1.60	LISO CLARO	3	PERFIL DE ALUMINIO NEGRO
A100	0.60	1.90	LOCAL COMERCIAL #4	0.40	LISO CLARO	1	PERFIL DE ALUMINIO NEGRO

NOTA: TODAS LAS MEDIDAS DE LAS VENTANAS SERAN VERIFICADAS EN LA OBRA POR EL CONTRATISTA E INSPECTOR Y PROPIETARIO


CUADRO DE PUERTAS

TIPO	ANCHO	ALTO	BISAGRAS	CANTIDAD	OTROS	UBICACION
P10	3.00	2.83	-	1	PUERTA ENROLLABLE COMERCIAL	LOCAL COMERCIAL
P20	1.00	2.20	3	4	PUERTA LAMINADA DE ACERO COMERCIAL	ESCALERA #1,2 Y NIVEL 01
P30	1.00	2.20	3	1	PLYWOOD O MDF	AREA DE BAÑOS
P40	1.00	1.60	3	1	PLYWOOD O MDF	AREA DE BAÑOS
P50	0.70	1.60	3	2	PLYWOOD O MDF	AREA DE BAÑOS
P60	2.00	2.20	-	1	MARCO DE ALUMINO NEGRO COMERCIAL DE VIDRIO LISO	ACCESO A LA TERRAZA
P70	1.00	2.20	3	2	LAMINADA DE METAL TIPO HOPSA	ACCESO A RESIDENCIA
P80	1.00	2.20	3	4	PLYWOOD O MDF	RECAMARAS #1,2,PRINCIPAL LAVANDERIA
P90	0.70	2.20	3	4	PLYWOOD O MDF	BAÑOS DE RESIDENCIA

NOTA: TODAS LAS PUERTAS ANTES DE SER INSTALADAS SERA CONSULTADO POR EL PROPIETARIO Y DE IGUAL MANERA POR EL CONTRATISTA E INSPECTOR

INFORMACION: ANTEPROYECTO

SELLOS APROBACION

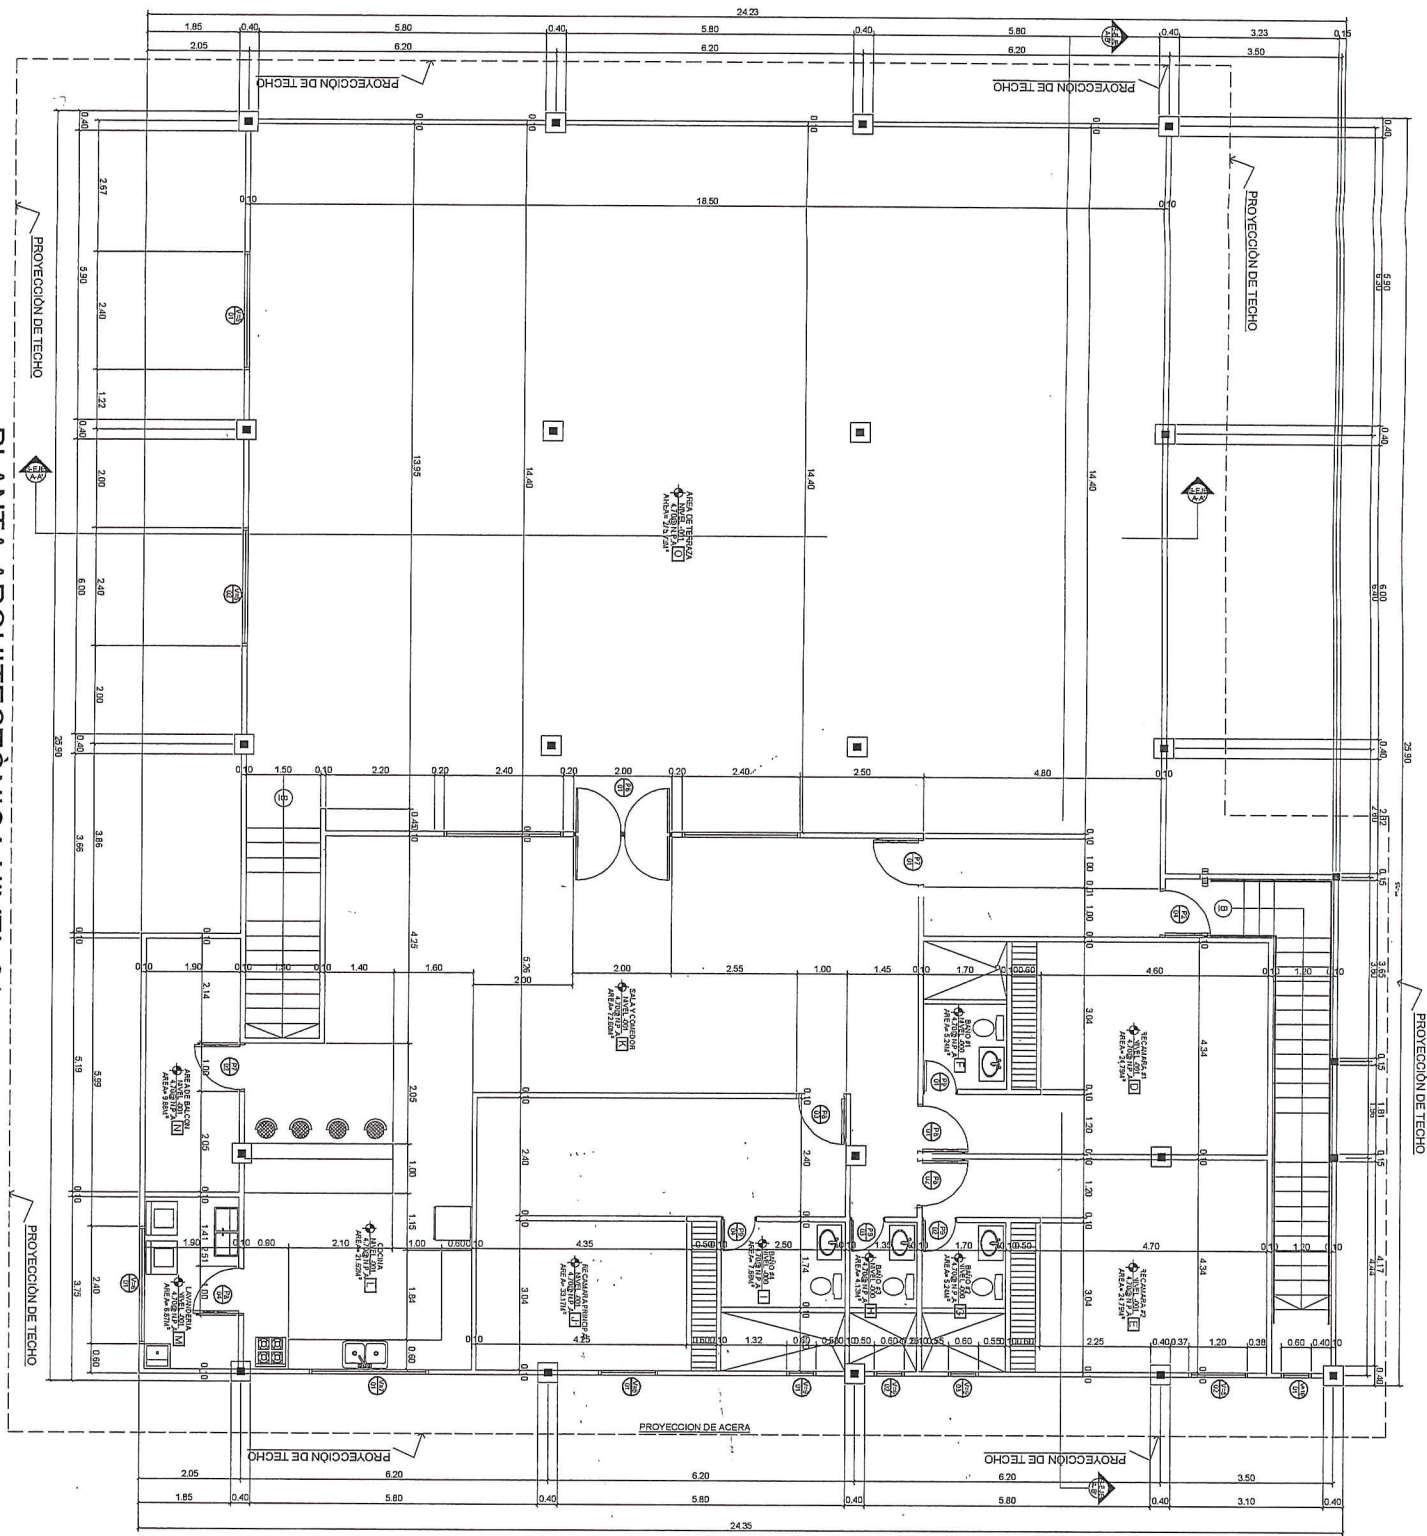


PLANTA ARQUITECTÓNICA NIVEL 01.
ESC. 1:50

YERALIN ISNETH BONILLA RIOS
ARQUITECTA
LICENCIA NO. 2015-001-151


Yeralin Bonilla
F I R M A
Ley 15 del 26 de enero de 1959
Junta Técnica de Ingeniería y Arquitectura

NOTA:
EL CORRESPONDIENTE PASEO ACREDITADO
A LA OBRA ESTE DISEÑO ARQUITECTONICO
CONTIENE NUESTRA PROPIEDAD INTELECTUAL
CONSTITUYENDO POR ESO UNO DE NUESTROS
DISEÑOS Y NUESTRA PROPIEDAD INTELECTUAL
Y NUESTRA PROPIEDAD INTELECTUAL

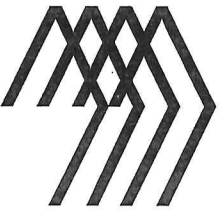


ARO. YERALIN I. BONILLA R.
DISEÑO DE PROYECTOS AL ALCANCE DE SUS SERVICIOS
CORREO ELECTRONICO: arobonilla@gmail.com
BARRIO: COM. INDUSTRIAL DE LA ZONA 13
CEL: 69363701 / 69370455

PROPIETARIO: QUIXIAN QUI	DIBUJO: ARO. YERALIN BONILLA
ANTEPROYECTO: LOCAL COMERCIAL Y RESIDENCIA	DESARROLLO DE PLANO: ARO. YERALIN BONILLA
P A I S : R E P U B L I C A D E P A N A M A	REV. RESPONS. Y DESARROLLO: ARO. YERALIN BONILLA
PROVINCIA: PANAMA	ARQUITECTA: ARO. YERALIN BONILLA
DISTRITO: CHIRIQUI	
CORREIMIENTO: BOQUETE	
LUGAR: ALTO BOQUETE	
CALLES: CALLE "OCTAVIA SUR Y AVE. 1 TH ESTE"	
NOTA : EL CORRESPONDIENTE DISEÑO ARQUITECTONICO Y DIBUJO ES DE NUESTRA PROPIEDAD INTELECTUAL. QUEDA PROHIBIDO EL USO DEL CONTENIDO SIN NUESTRA AUTORIZACION Y CONSENTIMIENTO POR ESCRITO.	
FIRMA ARQUITECTO RESPONSABLE: <i>Yeralin Bonilla</i>	ING. CIVIL: ARO. YERALIN BONILLA
	ING. ELECTRICO:
	ING. MECANICO:
	ING. MINP DEL DISTRITO DE BOQUETE
	CONTENIDO: PLANTA ARQUITECTONICA NIVEL 01, CO DETALLES DE CUADROS DE VENTANAS DETALLES DE CUADRO DE ACABADOS DETALLES DE CUADRO DE PUERTAS
FECHA: 11/08/20	HOJA NUMERO 03
AGOSTO 2020	HOJA EN JUEGO 9

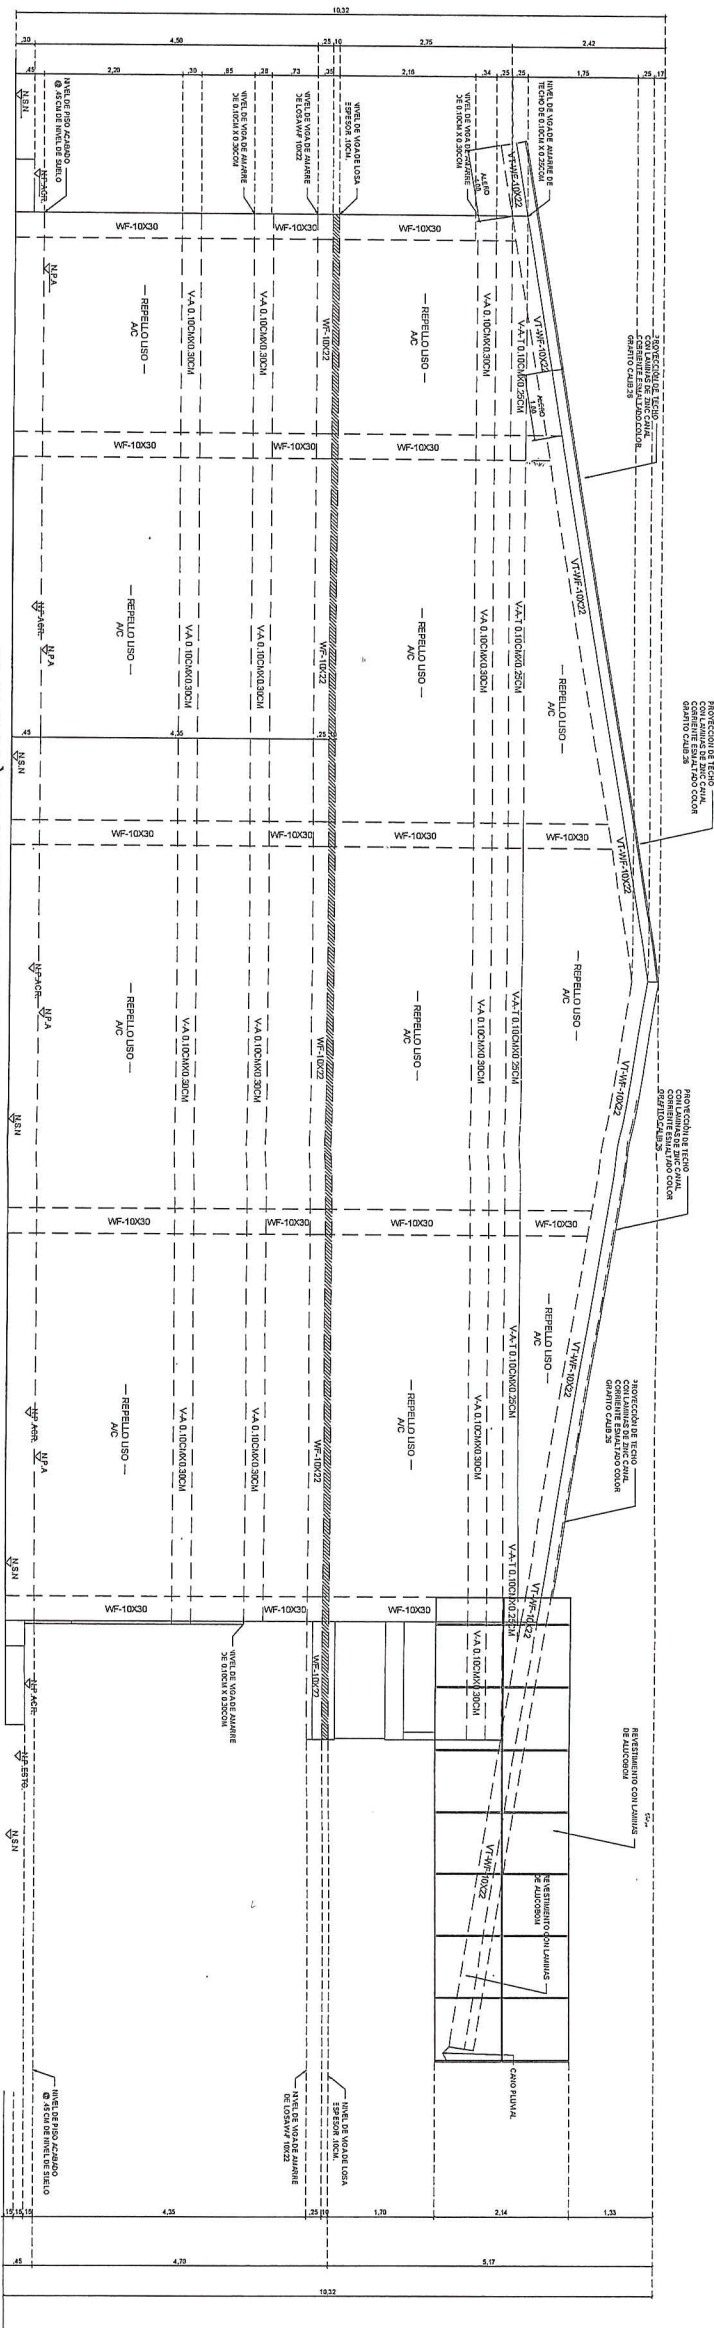

ELEVACION LATERAL IZQUIERDO
ESC. 1:50

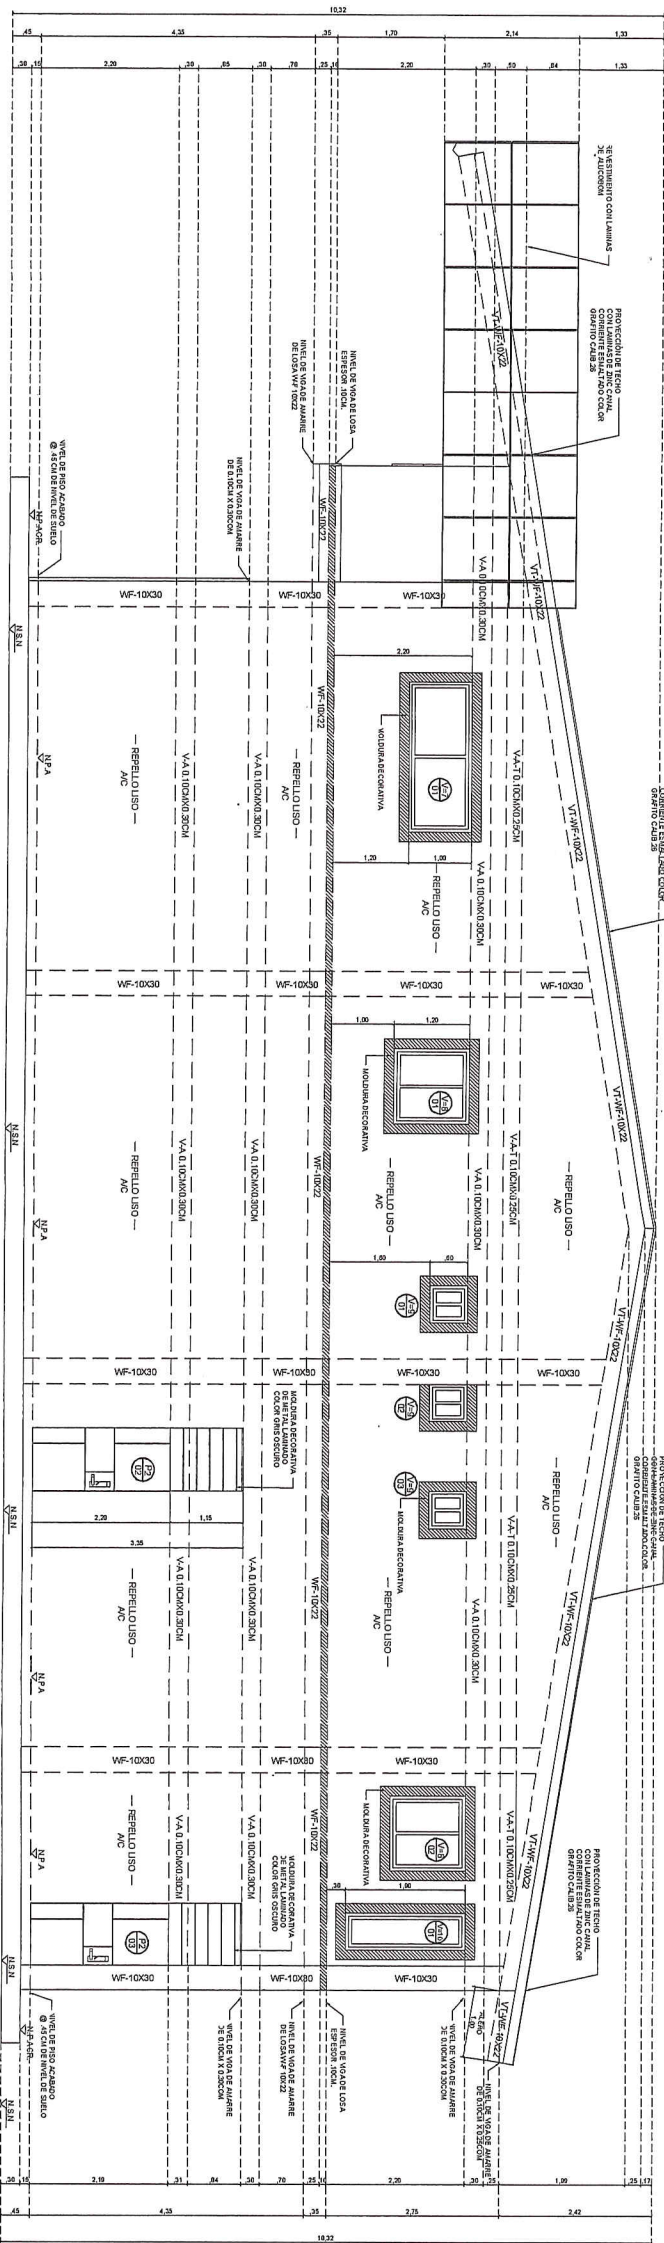

ELEVACION FRONTAL "1 TH ESTE"
ESC. 1:50

INFORMACION: ANTEPROYECTO
SELLOS APROBACION

YERALIN ISNETH BONILLAR RIOS
ARQUITECTA
LICENCIA NO. 2015-001-151

F I R M A


Ley 15 del 26 de enero de 1959
Junta Técnica de Ingeniería y Arquitectura

NOTA:
EL CORRESPONDIENTE DISEÑO ARQUITECTONICO
CONTIENE EN SU INTERIOR AUTORIZACION Y
CONSENTIMIENTO PARA LA EJECUCION DEL
PROYECTO EN SU ENTERA
FIRMA: YERALIN BONILLAR RIOS
LICENCIA 2015-001-151




ARQ. YERALIN I. BONILLAR RIOS
DISEÑO DE PROYECTOS AL CALCE DE SUS SEÑOS
CORREO ELECTRONICO: arqbonilla@gmail.com
TEL: 68533701 / 68533702
CALLE: 68533701 / 68533702

PROPIETARIO: QUIXIAN QIU	DIBUJO: ARO. YERALIN BONILLA
ANTEPROYECTO: LOCAL COMERCIAL Y RESIDENCIAL	DESARROLLO DE PLANO: ARO. YERALIN BONILLA
REPUBLICA DE PANAMA	REV. RESPON. Y DESARROLLO: ARO. YERALIN BONILLA
PROVINCIA: PANAMA	ARQUITECTA: ARO. YERALIN BONILLA
DISTRITO: BOQUETE	ING. CIVIL: ARO. YERALIN BONILLA
CORREGIMIENTO: BOQUETE	ING. ELECTRICO: ARO. YERALIN BONILLA
LUGAR: ALTO BOQUETE	ING. MECANICO: ARO. YERALIN BONILLA
CALLE: CALLE OCTAVA SUR Y AVE. 1 TH ESTE	ING. MUNIPAL DEL DISTRITO DE BOQUETE
NOTA: EL CORRESPONDIENTE DISEÑO ARQUITECTONICO Y DIBUJO, ES DE NUESTRA PROPIEDAD INTELECTUAL PROFESIONAL, QUEDA PROHIBIDO EL USO DEL CONTENIDO SIN NUESTRA AUTORIZACION Y CONSENTIMIENTO POR ESCRITO.	CONTENIDO: ELEVACION FRONTAL AVE. 1TH ESTE
FIRMA: YERALIN BONILLAR RIOS	ELEVACION LATERAL IZQUIERDA
FECHA: 11/08/20	HOJA EN
AGOSTO 2020	NUMERO 9

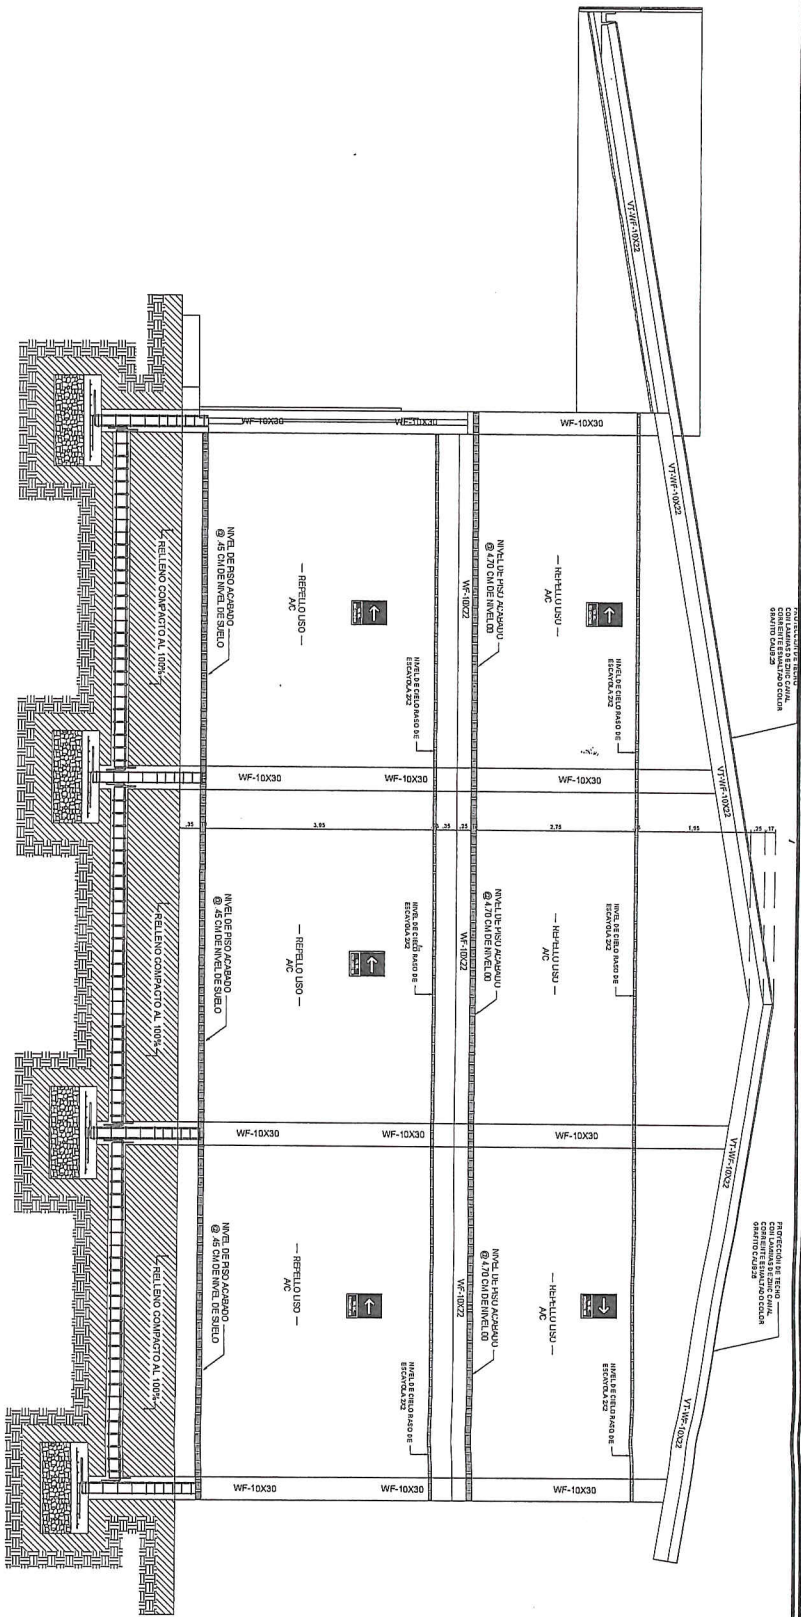

ELEVACION TRANSVERSAL
ESC. 1:50

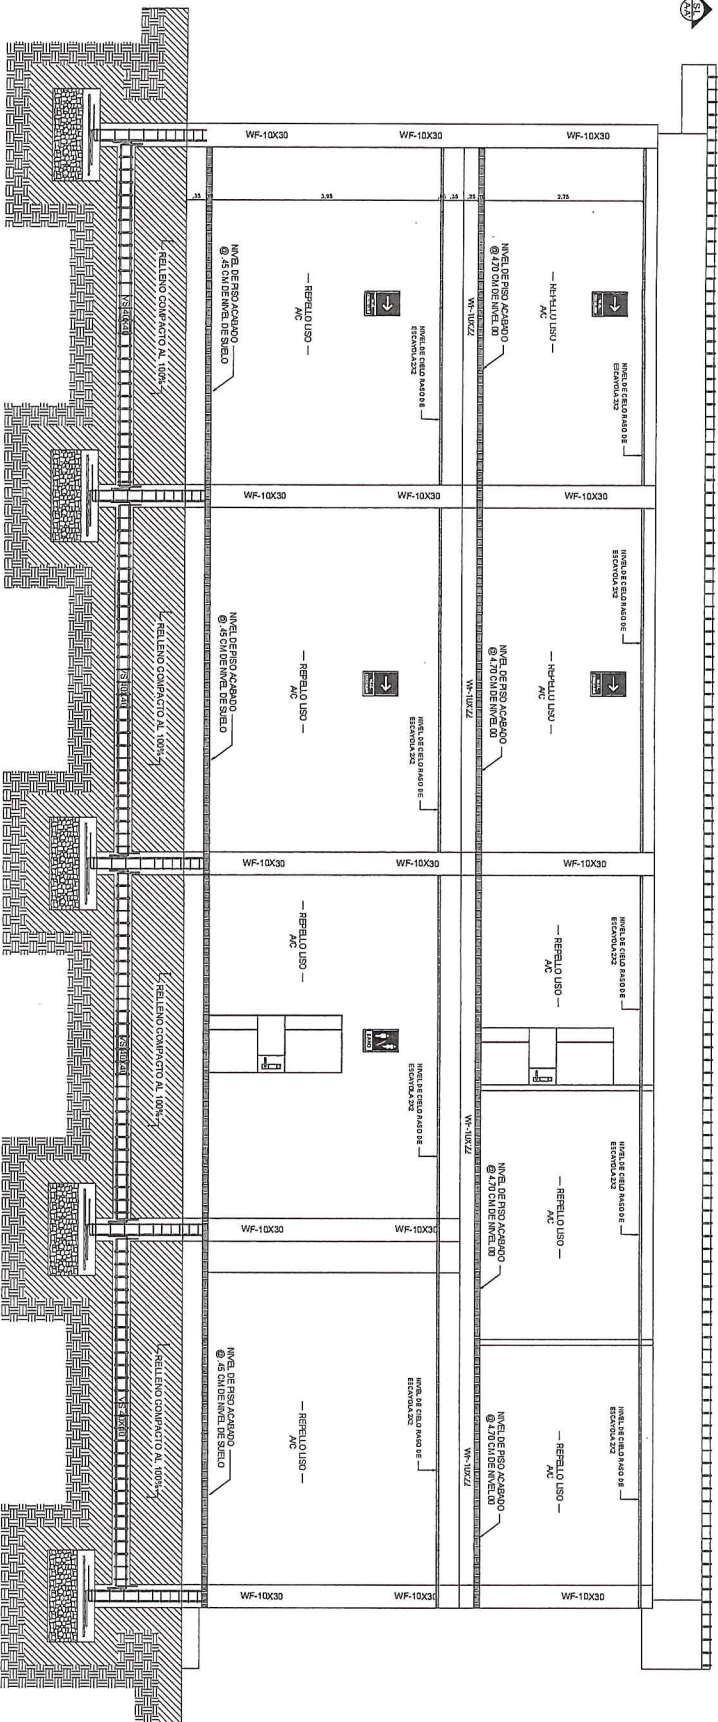

ELEVACION LONGITUDINAL
ESC. 1:50

INFORMACION: ANTEPROYECTO
SELLOS APROBACION

YERALIN ISNETH BONILLARIOS
ARQUITECTA
LICENCIA NO. 2015-001-151

Yeralin Bonillarios
FIRMA

Ley 15 del 26 de enero de 1959
Junta Técnica de Ingeniería y Arquitectura

NOTA:
EL CORRESPONDIENTE DISEÑO ARQUITECTONICO
FUE ELABORADO POR LA OFICINA DE DISEÑO
Y DESARROLLO DE PROYECTOS AL ALCANCE DE SUS
SERVICIOS. EL DISEÑO ARQUITECTONICO Y
CONSERVACION DE LA OBRA SON DE RESPONSABILIDAD
Y RESPONSABILIDAD DEL PROPIETARIO.
LICENCIA # 2015-001-151

Yeralin Bonillarios
FIRMA

ARQ. YERALIN I. BONILLARIOS
DISEÑO DE PROYECTOS AL ALCANCE DE SUS SERVICIOS
CONSEJO ELECTRONICO: arq.yeralinbonillarios@gmail.com
BARRIO: CONSTRUCCIONES Y&E
CALLE: 69283701 / 69283435

PROPIETARIO: QUIJAN QUI	DIBUJO: ARQ. YERALIN BONILLA	NOTA: EL CORRESPONDIENTE DISEÑO ARQUITECTONICO Y DISEÑO DE PROYECTOS AL ALCANCE DE SUS SERVICIOS. EL DISEÑO ARQUITECTONICO Y CONSERVACION DE LA OBRA SON DE RESPONSABILIDAD Y RESPONSABILIDAD DEL PROPIETARIO.
ANTEPROYECTO: LOCAL COMERCIAL Y RESIDENCIA	DESARROLLO DE PLANO: ARQ. YERALIN BONILLA	NOTA: EL CORRESPONDIENTE DISEÑO ARQUITECTONICO Y DISEÑO DE PROYECTOS AL ALCANCE DE SUS SERVICIOS. EL DISEÑO ARQUITECTONICO Y CONSERVACION DE LA OBRA SON DE RESPONSABILIDAD Y RESPONSABILIDAD DEL PROPIETARIO.
REPUBLICA DE PANAMA	REV. RESPON. Y DESARROLLO: ARQ. YERALIN BONILLA	NOTA: EL CORRESPONDIENTE DISEÑO ARQUITECTONICO Y DISEÑO DE PROYECTOS AL ALCANCE DE SUS SERVICIOS. EL DISEÑO ARQUITECTONICO Y CONSERVACION DE LA OBRA SON DE RESPONSABILIDAD Y RESPONSABILIDAD DEL PROPIETARIO.
PAIS: PANAMA	ARQUITECTA: ARQ. YERALIN BONILLA	NOTA: EL CORRESPONDIENTE DISEÑO ARQUITECTONICO Y DISEÑO DE PROYECTOS AL ALCANCE DE SUS SERVICIOS. EL DISEÑO ARQUITECTONICO Y CONSERVACION DE LA OBRA SON DE RESPONSABILIDAD Y RESPONSABILIDAD DEL PROPIETARIO.
PROVINCIA: CHIRIQUI	ING. CIVIL: ARQ. YERALIN BONILLA	NOTA: EL CORRESPONDIENTE DISEÑO ARQUITECTONICO Y DISEÑO DE PROYECTOS AL ALCANCE DE SUS SERVICIOS. EL DISEÑO ARQUITECTONICO Y CONSERVACION DE LA OBRA SON DE RESPONSABILIDAD Y RESPONSABILIDAD DEL PROPIETARIO.
DISTRITO: BOQUETE	ING. ELECTRICO: ARQ. YERALIN BONILLA	NOTA: EL CORRESPONDIENTE DISEÑO ARQUITECTONICO Y DISEÑO DE PROYECTOS AL ALCANCE DE SUS SERVICIOS. EL DISEÑO ARQUITECTONICO Y CONSERVACION DE LA OBRA SON DE RESPONSABILIDAD Y RESPONSABILIDAD DEL PROPIETARIO.
CORREGIMIENTO: BOQUETE	ING. MECANICO: ARQ. YERALIN BONILLA	NOTA: EL CORRESPONDIENTE DISEÑO ARQUITECTONICO Y DISEÑO DE PROYECTOS AL ALCANCE DE SUS SERVICIOS. EL DISEÑO ARQUITECTONICO Y CONSERVACION DE LA OBRA SON DE RESPONSABILIDAD Y RESPONSABILIDAD DEL PROPIETARIO.
LUGAR: AUTO BOQUETE	ING. CIVIL: ARQ. YERALIN BONILLA	NOTA: EL CORRESPONDIENTE DISEÑO ARQUITECTONICO Y DISEÑO DE PROYECTOS AL ALCANCE DE SUS SERVICIOS. EL DISEÑO ARQUITECTONICO Y CONSERVACION DE LA OBRA SON DE RESPONSABILIDAD Y RESPONSABILIDAD DEL PROPIETARIO.
CALLE: CALLE OCTAVIA SUR Y AVE. 1TH ESTE	ING. ELECTRICO: ARQ. YERALIN BONILLA	NOTA: EL CORRESPONDIENTE DISEÑO ARQUITECTONICO Y DISEÑO DE PROYECTOS AL ALCANCE DE SUS SERVICIOS. EL DISEÑO ARQUITECTONICO Y CONSERVACION DE LA OBRA SON DE RESPONSABILIDAD Y RESPONSABILIDAD DEL PROPIETARIO.
NOTA: EL CORRESPONDIENTE DISEÑO ARQUITECTONICO Y DISEÑO DE PROYECTOS AL ALCANCE DE SUS SERVICIOS. EL DISEÑO ARQUITECTONICO Y CONSERVACION DE LA OBRA SON DE RESPONSABILIDAD Y RESPONSABILIDAD DEL PROPIETARIO.	ING. MECANICO: ARQ. YERALIN BONILLA	NOTA: EL CORRESPONDIENTE DISEÑO ARQUITECTONICO Y DISEÑO DE PROYECTOS AL ALCANCE DE SUS SERVICIOS. EL DISEÑO ARQUITECTONICO Y CONSERVACION DE LA OBRA SON DE RESPONSABILIDAD Y RESPONSABILIDAD DEL PROPIETARIO.
PROPIEDAD INTELECTUAL PROFESIONAL QUEDA PROHIBIDO EL USO DEL CONTENIDO SIN NUESTRA AUTORIZACION Y CONSERVAMIENTO POR ESCRITO.	ING. MECANICO: ARQ. YERALIN BONILLA	NOTA: EL CORRESPONDIENTE DISEÑO ARQUITECTONICO Y DISEÑO DE PROYECTOS AL ALCANCE DE SUS SERVICIOS. EL DISEÑO ARQUITECTONICO Y CONSERVACION DE LA OBRA SON DE RESPONSABILIDAD Y RESPONSABILIDAD DEL PROPIETARIO.
FIRMA ARQUITECTO RESPONSABLE	ING. MECANICO: ARQ. YERALIN BONILLA	NOTA: EL CORRESPONDIENTE DISEÑO ARQUITECTONICO Y DISEÑO DE PROYECTOS AL ALCANCE DE SUS SERVICIOS. EL DISEÑO ARQUITECTONICO Y CONSERVACION DE LA OBRA SON DE RESPONSABILIDAD Y RESPONSABILIDAD DEL PROPIETARIO.
FECHA: 11/08/20	HOJA EN AUSENTO	FECHA: 11/08/20
AGOSTO 2020	NUMERO 07	AGOSTO 2020
	9	


SISTEMA DE PROTECCIÓN PASIVA

PIGTOGRAMAS.

SÍMBOLOS DE SEGURIDAD CONTRA EL FUEGO.

- BARRERA CONTRA FUEGO PARA 1 HORA.
- 45 — BARRERA CONTRA FUEGO PARA 1/2 HORA.
- 5 — BARRERA CONTRA FUEGO PARA 1 HORA.
- BARRERA CONTRA FUEGO PARA 1/2 HORA.
- 5 — BARRERA CONTRA FUEGO PARA 1 HORA.
- 5 — BARRERA CONTRA FUEGO PARA 1/2 HORA.
- BARRERA CONTRA FUEGO / CONTRA HAZO PARA 1/2 HORA.
- 5 — BARRERA CONTRA FUEGO / CONTRA HAZO PARA 1 HORA.
- 5 — BARRERA CONTRA FUEGO / CONTRA HAZO PARA 1 HORA.
- 5 — BARRERA CONTRA FUEGO / CONTRA HAZO PARA 1 HORA.

SÍMBOLOS.

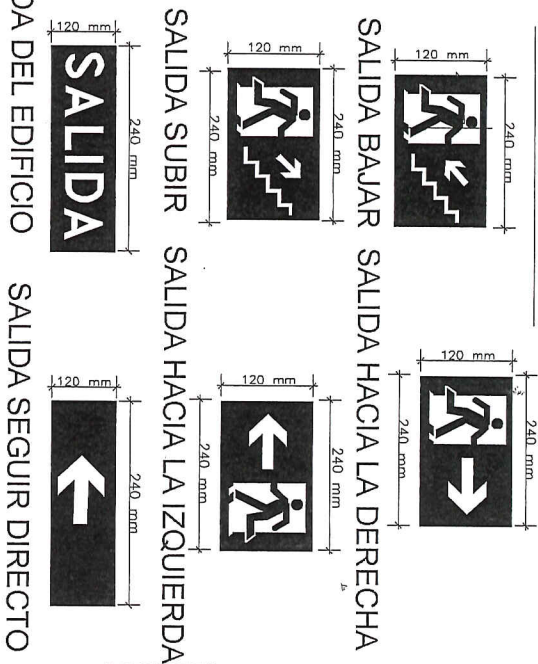

CUMPLIMIENTO CON LA NORMATIVA NFPA 10
EXTINTORES PORTÁTILES CONTRA FUEGO.

SÍMBOLOS.

EXTINTOR TIPO ABC 20 LBS DE POLVO POLIVALENTE ANTI BRASA ALTURA DE COLOCACION: 1,50 MT DEL NIVEL DE PISO ACABADO. EQUIPO CONTRA INCENDIOS SERÁ INSTALADO SEGÚN ESPECIFICACIÓN DEL FABRICANTE Y NORMATIVA QUE APLICA. EXTINTOR TIPO ABC 20 LBS LOS CUALES INFLAMABLES, SÓLIDOS LÍQUIDABLES, GASES INFLAMABLES, METALES Y PRODUCTOS QUÍMICOS.

TODAS LAS SEÑALES ESTARÁN A UNA ALTURA DE 2,50 MTS DEL NIVEL DE PISO ACABADO FÁCIL DE VER POR LA VISUAL HUMANA.


NOTA: SE CUMPLIRA CON LAS SIGUIENTES MEDIDAS DE ESCAPE:

- ÁREAS DE MAYOR RIESGO Y DE ESCAPE MANTENDRÁN CARACTERÍSTICAS DE SEGURIDAD ACORDE AL MAYOR RIESGO.
- LOS ESCAPES DEBEN ESTAR PRESURIZADOS LIBRES DE HUMO.
- LAS PUERTAS QUE COMUNIQUEN CON MEDIOS DE DESALOJO O ESCAPE DEBERÁN ABRIR HACIA EL EXTERIOR, PARA EVITAR LA OBSTRUCCIÓN.
- DEBEN PERMANECER LIBRES DE CUALQUIER TIPO DE OBSTÁCULOS.
- EL ANCHO MÍNIMO DE PUERTAS DE SALIDAS O ÁREAS DE DESALOJO CANTIDAD Y POSICIÓN ESTARÁ EN FUNCIÓN DEL FACTOR
- SE CUMPLIRÁ CON LA SEÑALIZACIÓN E ILUMINACIÓN DE LAS SALIDAS.
- LA ESCALERA MANTENDRÁ PASAMANOS DE ACUERDO A SU ANCHO Y EN NINGUNA SITUACIÓN SERÁN ABIERTAS.
- SE CONSTRUIRÁN DE MATERIAL INCOMBUSTIBLE (HORMIGÓN).

NOTA: SE CUMPLIRÁ CON LA PROTECCIÓN DE LAS ESTRUCTURAS:

- LAS ESTRUCTURAS METÁLICAS SERÁN REVESTIDAS CON CONCRETO (COLUMNAS), PARA PROPORCIONAR UNA MAYOR RESISTENCIA A CHOQUES Y A LA EXPOSICIÓN AL FUEGO.
- LAS ESTRUCTURAS METÁLICAS (VIGAS PRIMARIAS Y SECUNDARIAS), SERÁN PROTEGIDAS CON UN MATERIAL INFLUENTESCENTE (PINTURA), PARA GRANITIZAR SUS PROPIEDADES ESTRUCTURALES.

NOTA: Proyecto basado en la National Fire Protection Association (NFPA), de los EEUU (1999).

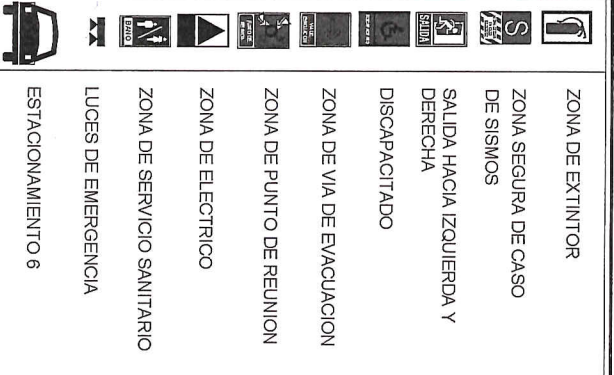


CALCULO DE UBICACIÓN DE EXTINTORES

REQUISITOS PARA LA PROTECCIÓN DE LOS EXTINTORES	
1. CADA EXTINTOR DEBE PROTEGER A UNA ÁREA MÁXIMA DE:	
CLASE DE RIESGO	ÁREA DE PROTECCIÓN
BAJO RIESGO	500,00 M ²
MEDIO RIESGO	250,00 M ²
ALTO RIESGO	150,00 M ²
2. LOS EXTINTORES SEÑALIZADOS PARA PROTEGER LA ÁREA DE RIESGO Y QUE EL OPERADOR DEBE IR A LA EXTINTOR EL PUNTO MÁS DISTANTE A UNA DISTANCIA DE:	
CLASE DE RIESGO	DISTANCIA MÁXIMA
BAJO RIESGO	20,00 m
MEDIO RIESGO	15,00 m
ALTO RIESGO	10,00 m
3. LA ASIGNACIÓN DE LOS EXTINTORES DEBERÁ TENER EN CUENTA LOS SIGUIENTES REQUISITOS:	
- LA PROBABILIDAD DE UN INCENDIO: BARRERAS.	
- LA PROBABILIDAD DE UN INCENDIO: BARRERAS.	
- SE DEBE INSTALAR AL MENOS UN EXTINTOR A NO MÁS DE 5 METROS DE LA ENTRADA PRINCIPAL, PRINCIPAL Y LAS SALIDAS EN LOS OTROS.	
- SU SITUACIÓN NO ES PERMITIDA EN LAS ESCALERAS.	

NOTA: CUMPLIMIENTO CON LA NORMATIVA NFPA 101 CÓDIGO DE SEGURIDAD HUMANA.

NOTA: TODO SISTEMA SERÁ SUJETO A INSPECCIONES ANTES Y DESPUÉS DE SER INSTALADOS POR PARTE DE LAS INSTITUCIONES REGULADORAS BASADAS EN LAS NORMAS VIGENTES.

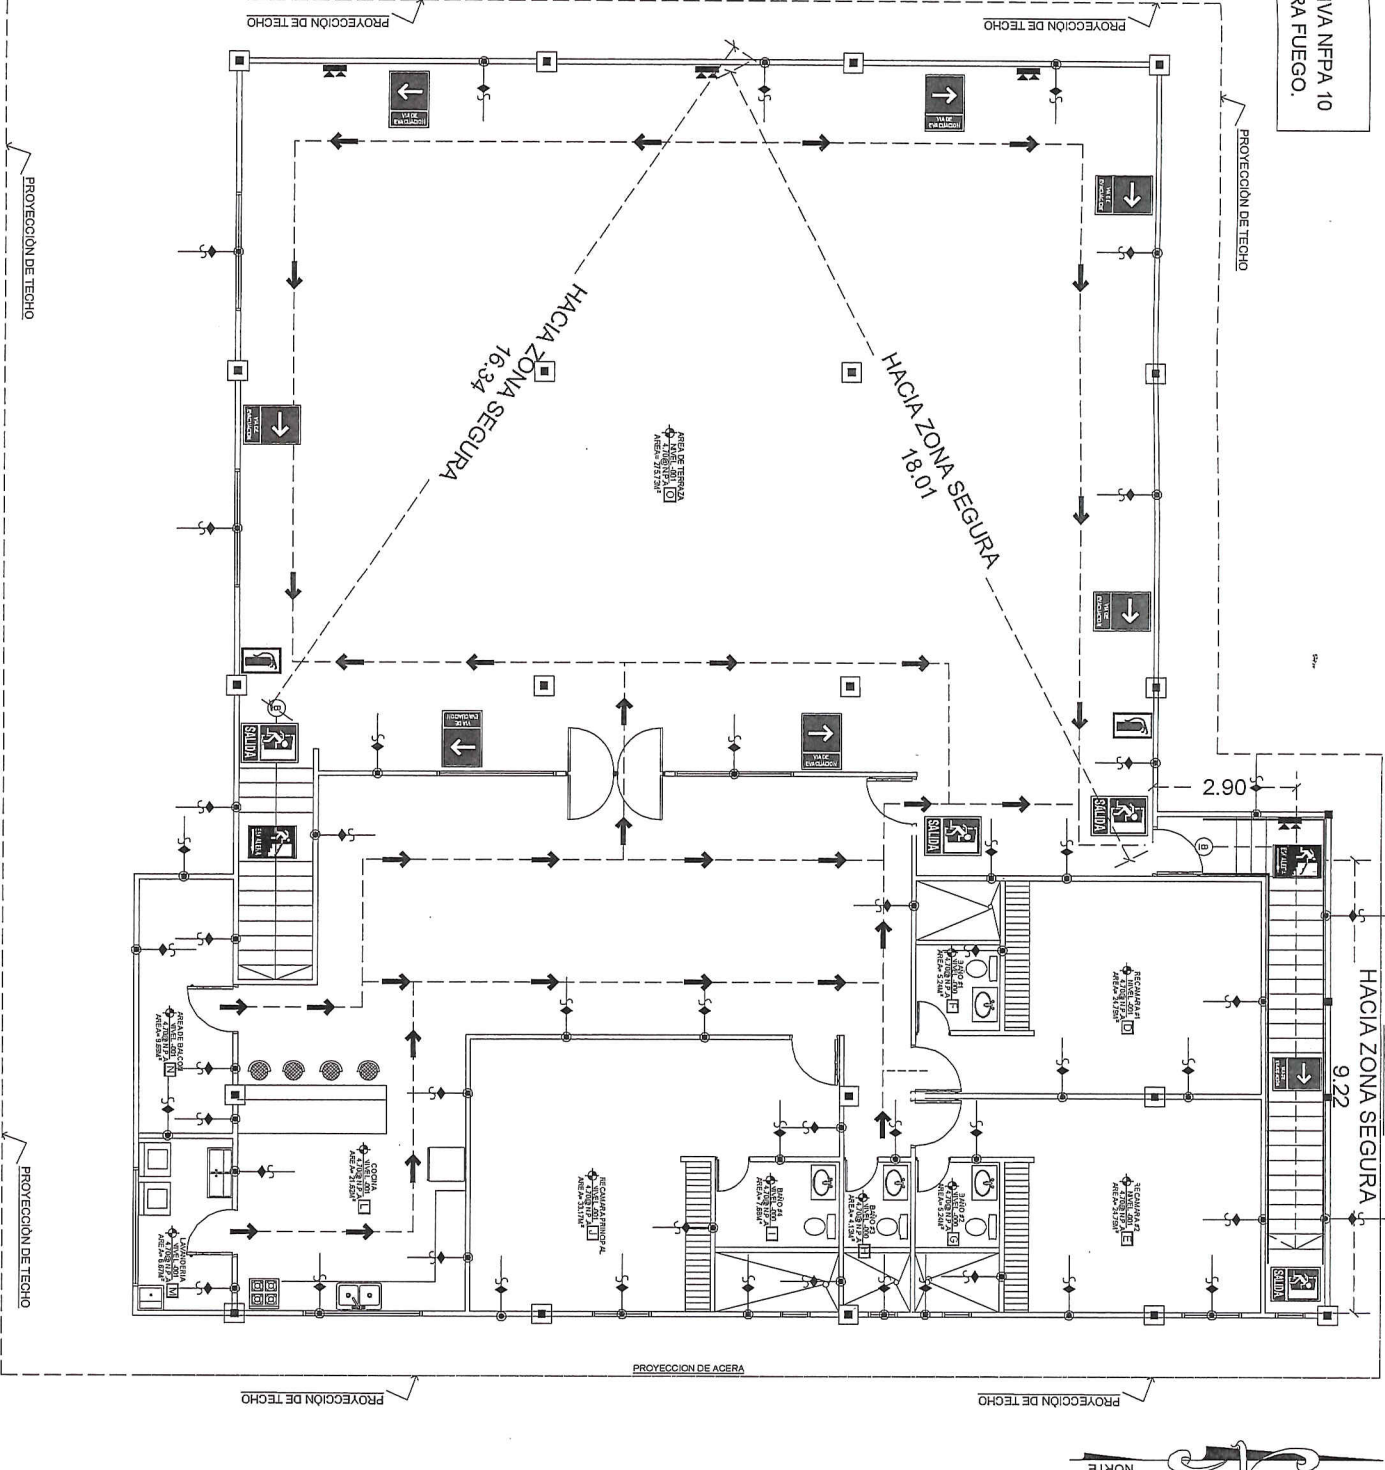

PLANTA DE EVACUACION Y RETARDANTES DE PAREDES NIVEL 01.

ESC. 1:50

VERALIN ISNETH BONILLA RIOS ARQUITECTA LICENCIA NO. 2015-001-151 FIRM A Ley 15 del 26 de enero de 1959 Junta Técnica de Ingeniería y Arquitectura

NOTA: El presente documento es un proyecto arquitectónico y no debe ser utilizado para fines legales o judiciales. El autor no se responsabiliza por los daños o perjuicios que puedan ocasionar los errores de interpretación o uso de este documento.

Formulario de datos del proyecto: PROPIETARIO, DIBUJO, DESARROLLO DE PLANO, REV. RESPONS. Y DESARROLLO, ARQUITECTA, ING. CIVIL, ING. ELECTRICOS, TECNICO PLOMERO, ING. MECANICO, FECHA, HOJA, HOJA EN JUEGO.