




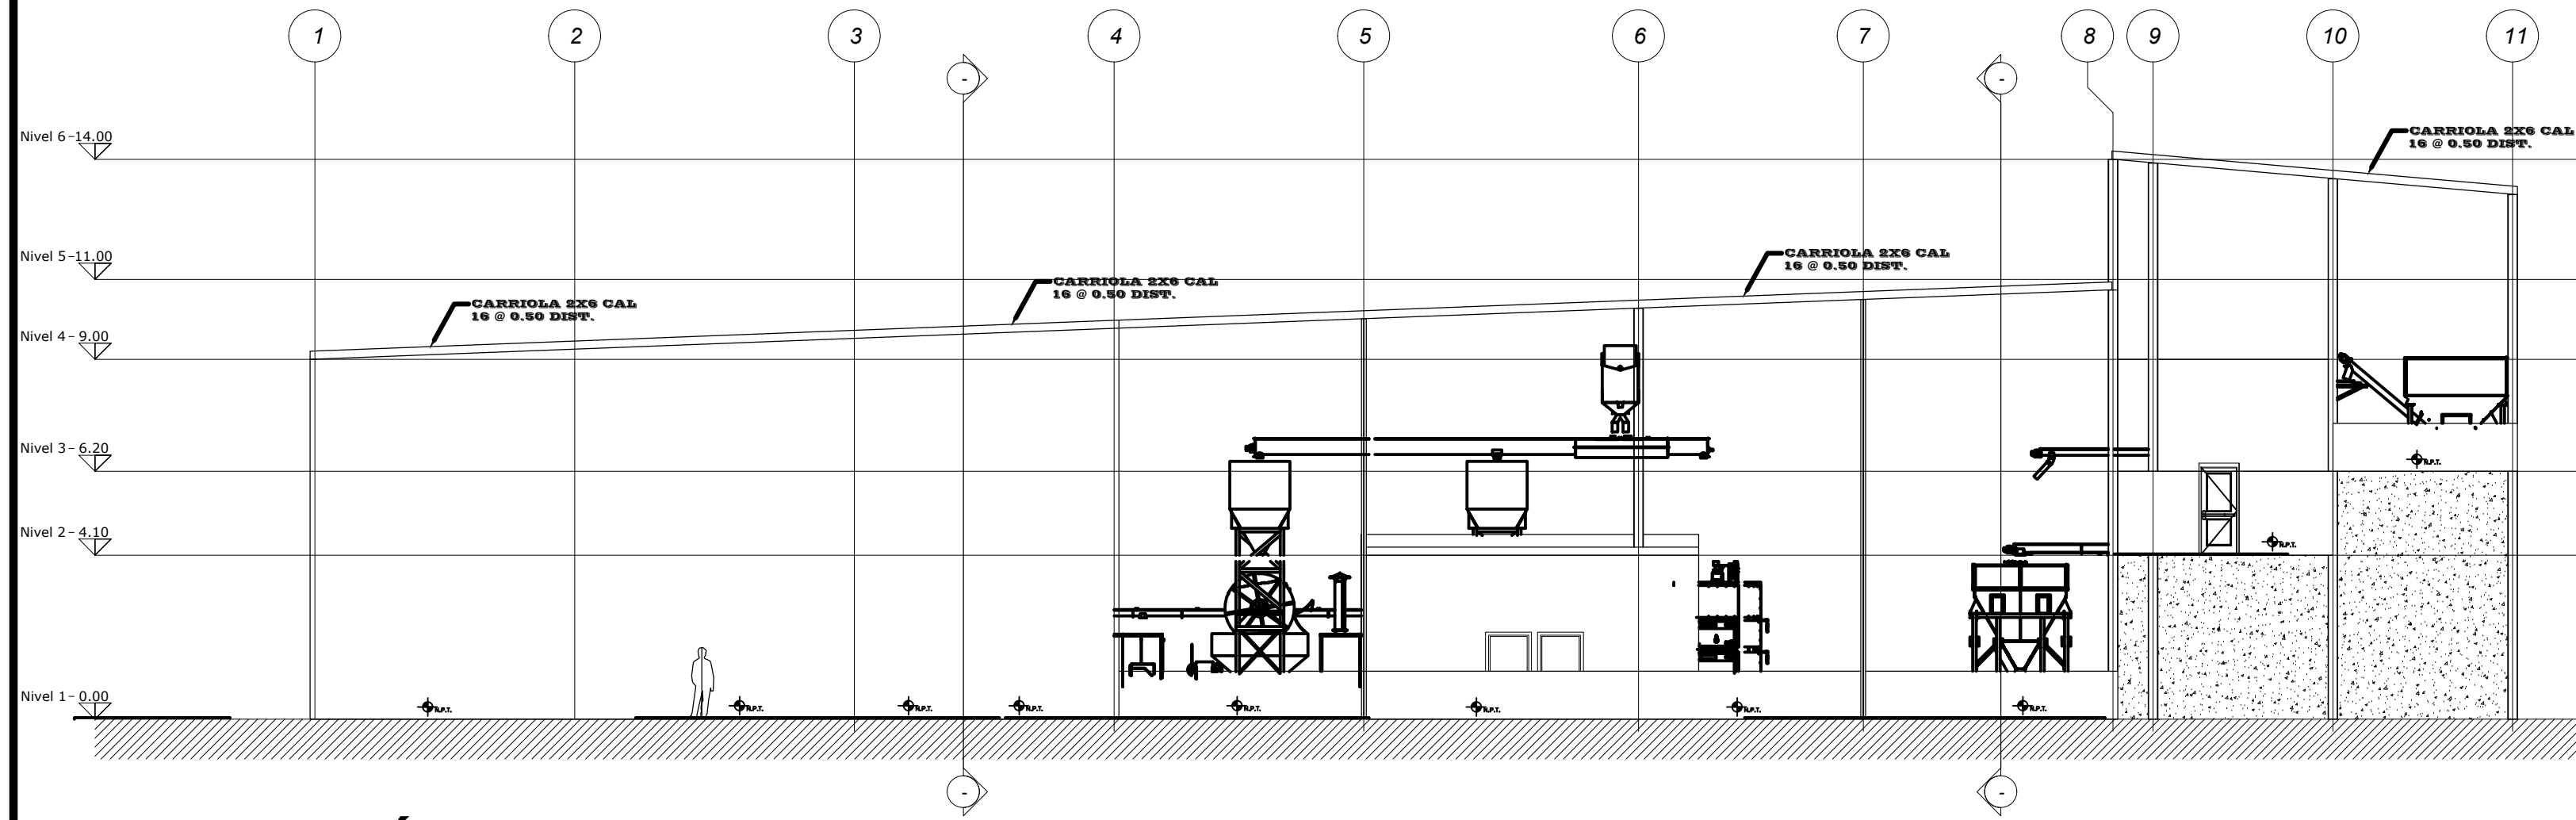


ELEVACIÓN FRONTAL
ESCALA 1:150

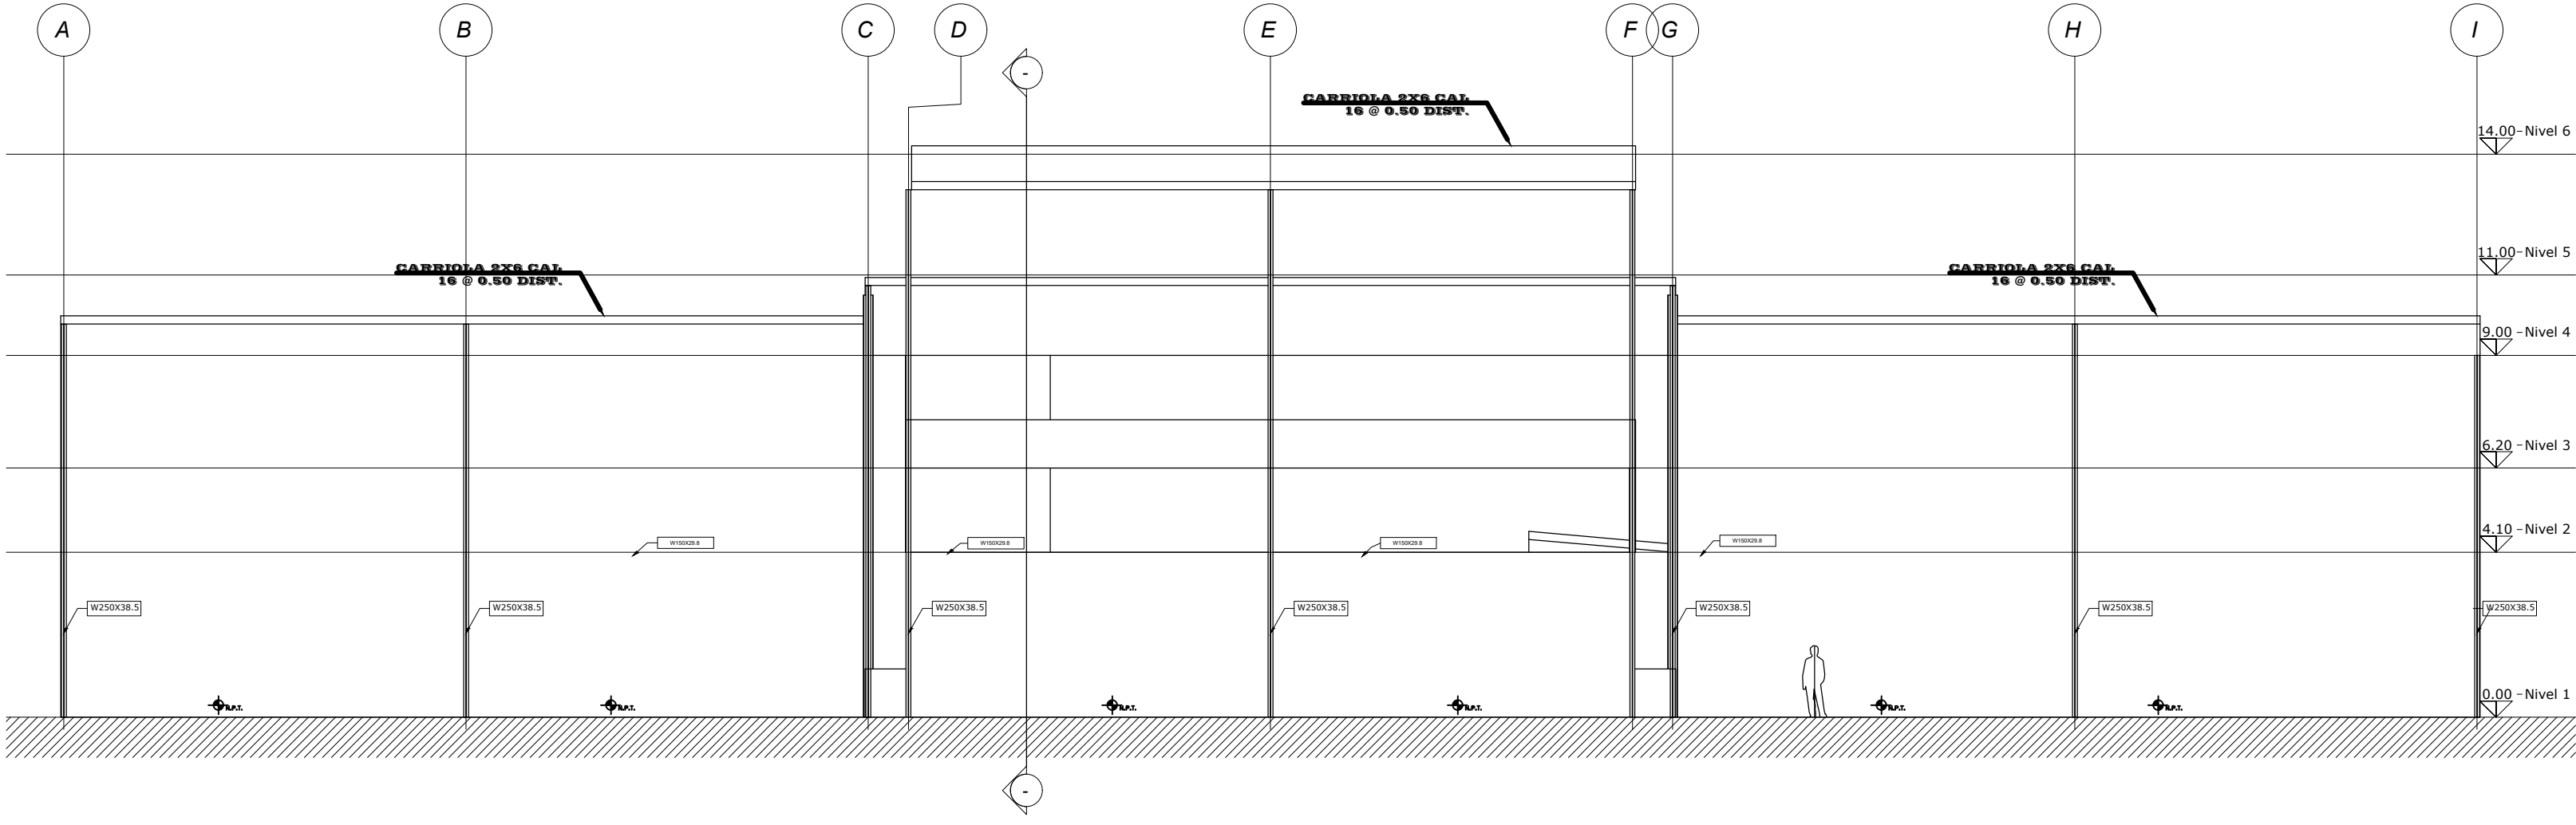

ELEVACIÓN LATERAL DERECHA
ESCALA 1:150

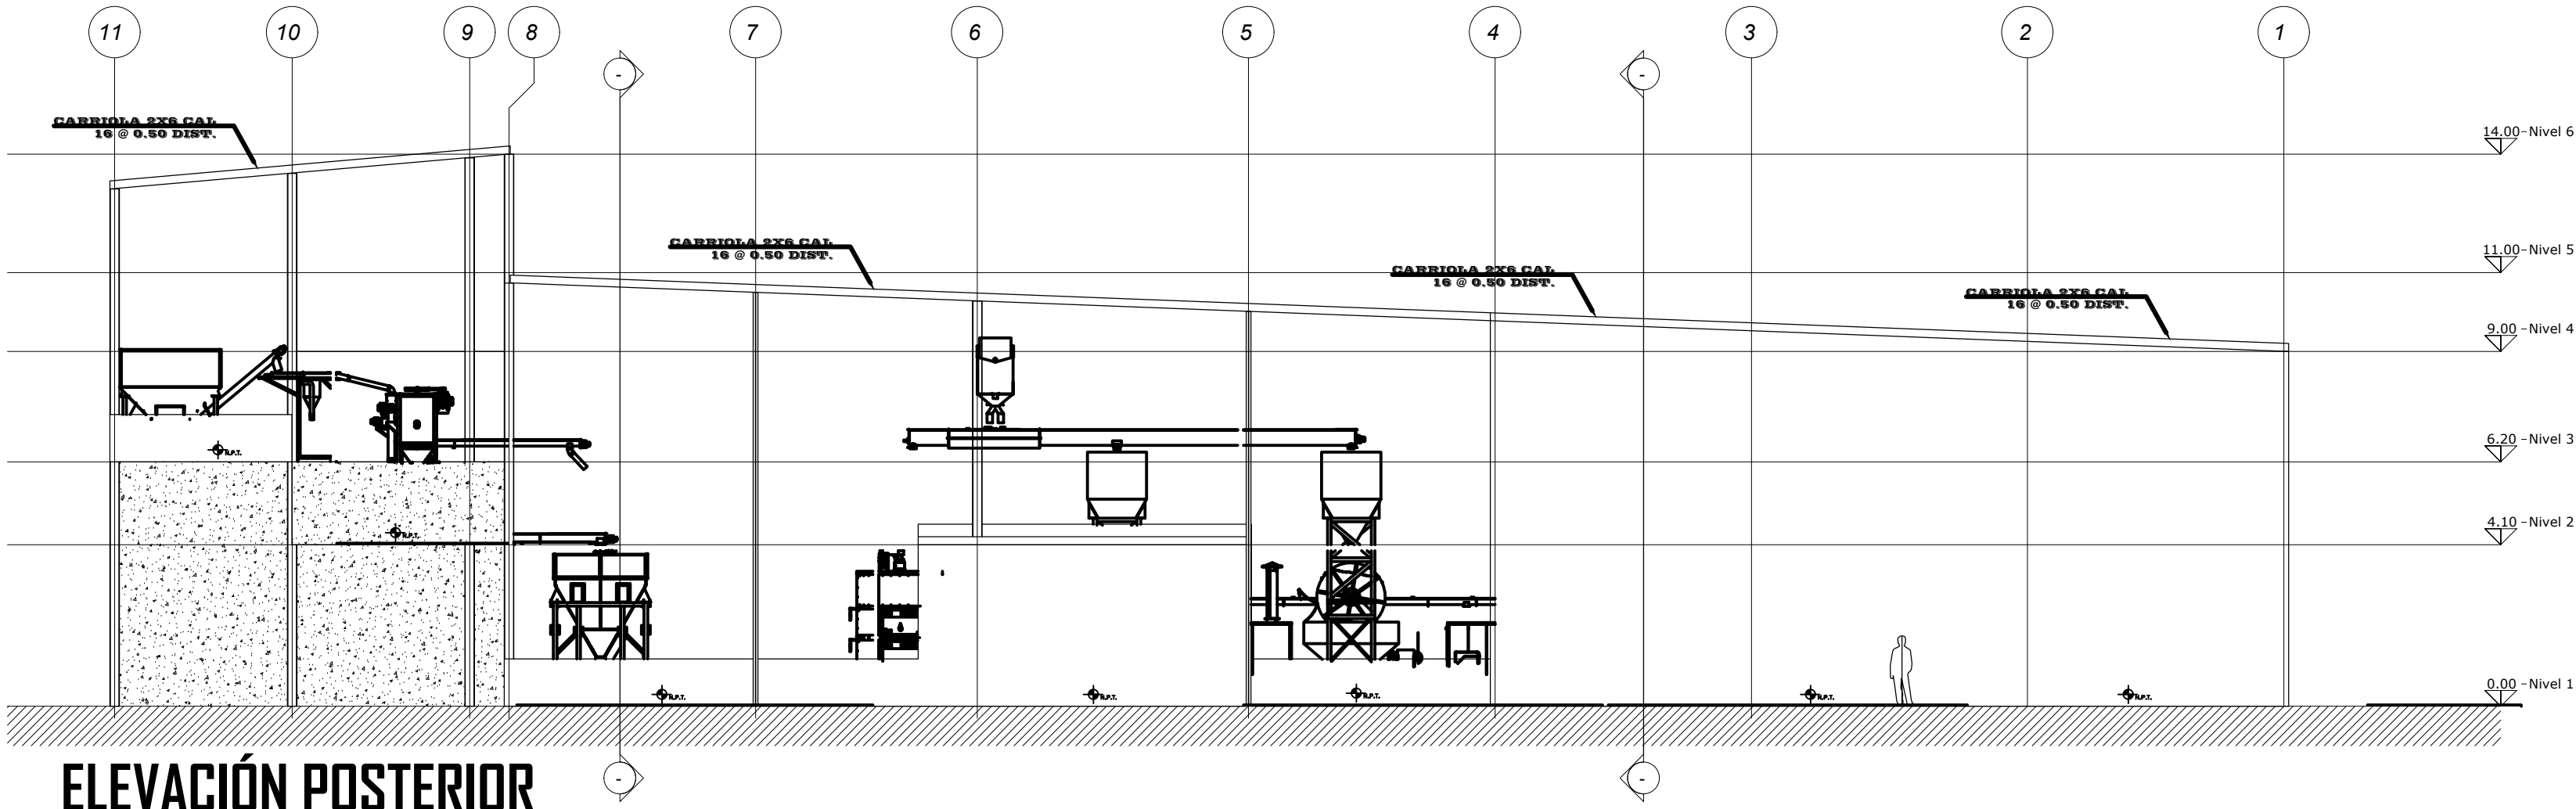

ELEVACIÓN POSTERIOR
ESCALA 1:150

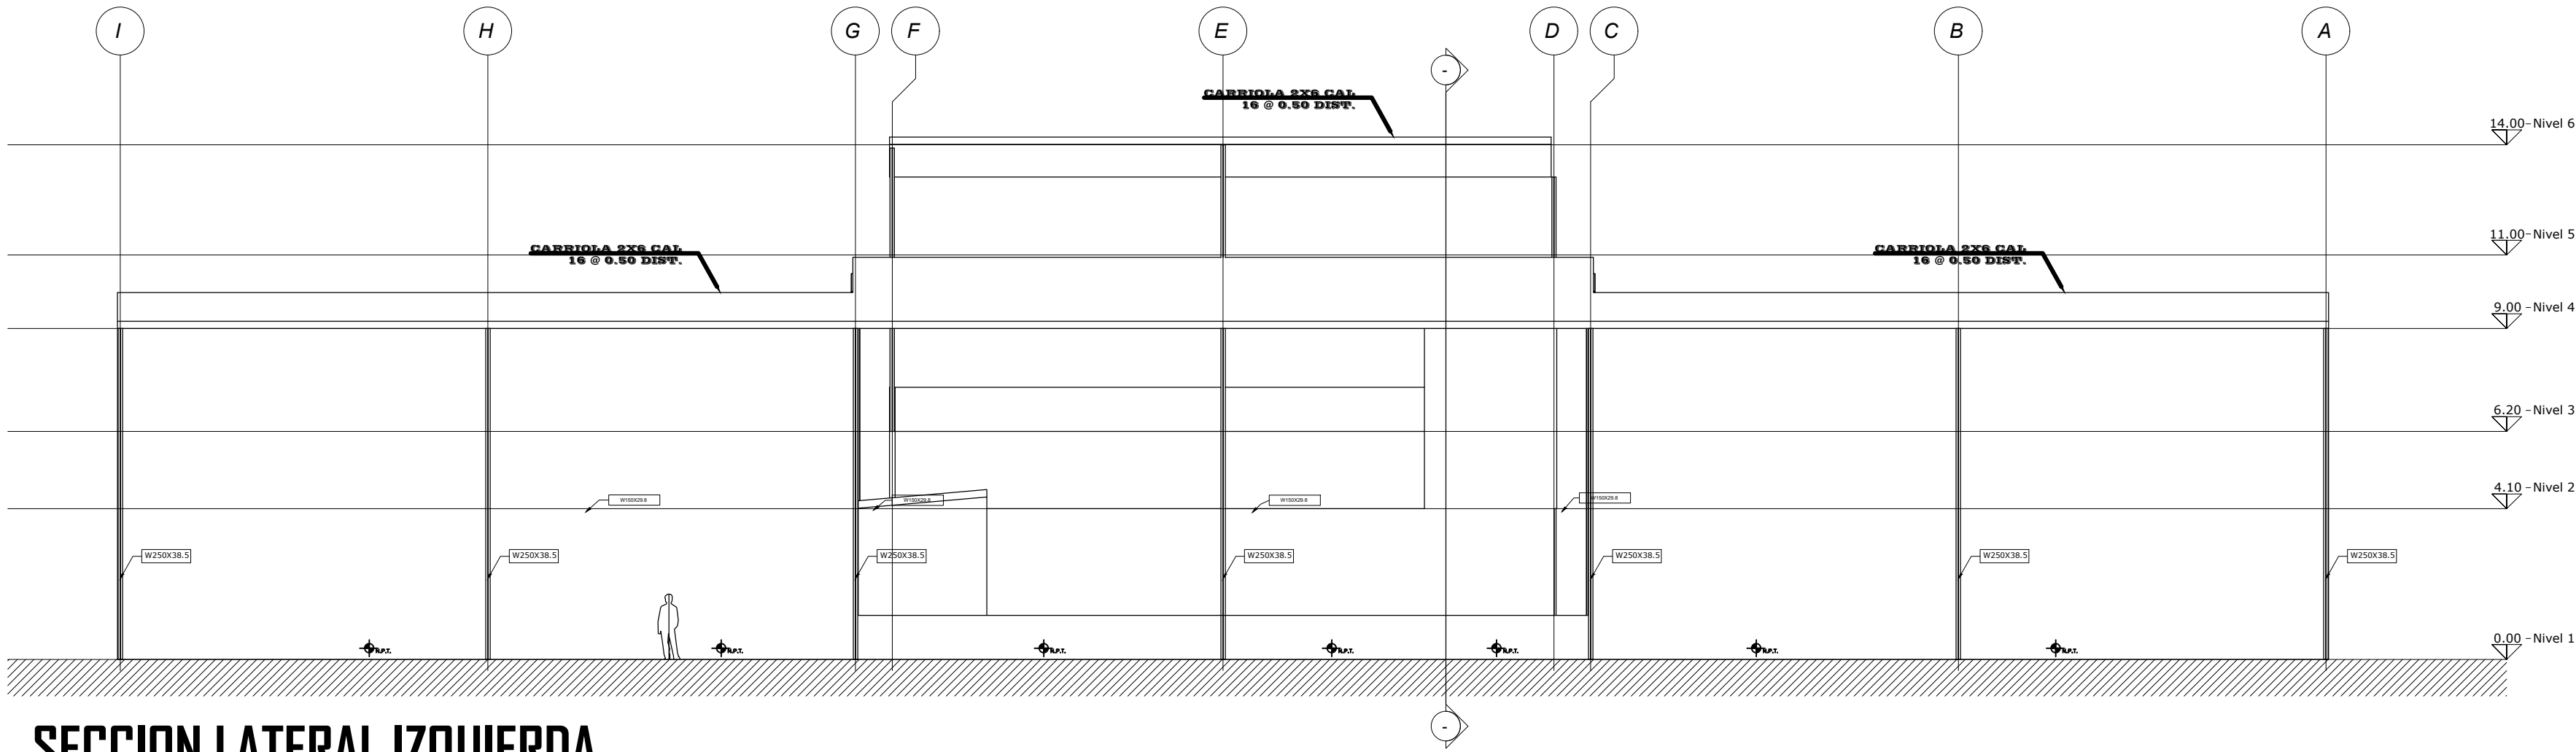

SECCION LATERAL IZQUIERDA
ESCALA 1:150

PROYECTO:
GALERAS DE PRODUCCION

PROPIEDAD DE:
LAWRENCE FRANCIS KOLEK (E-8-171037)
KYLE DEAN SHINDLER (E-8-171038)
DINESH KUMAR (PASAPORTE 471140114)

DESCRIPCIÓN DE PROYECTO:
ANTEPROYECTO INDUSTRIAL

UBICADO EN:
CAISAN, CORREGIMIENTO DE RENACIMIENTO,
DISTRITO DE RENACIMIENTO, PROVINCIA DE
CHIRIQUÍ, REPUBLICA DE PANAMÁ.

PROPIETARIO:

FIRMA Y CEDULA

ARQUITECTO DISEÑADOR:
BALÓY EDUARDO ARAÚZ ARAÚZ
LICENCIA:
2013-001-110

AR-02

CONTENIDO DE LA HOJA:
ELEVACIONES

FECHA:
JUN. 2020

ESCALA:
INDICADA

REVISIÓN:
N.A.

APROBADO:

DIRECTOR DE OBRA Y
CONSTRUCCIONES MUNICIPALES

ARQUITECTURA:



TODOS LOS DERECHOS DE ESTE PLANO, DIBUJO
O DISEÑO, ESTAN RESERVADOS PARA EL PROPIETARIO
Y SON PROPIEDAD INTELECTUAL DEL DISEÑADOR.
QUEDA PROHIBIDA SU REPRODUCCIÓN PARCIAL O TOTAL
SIN CONSENTIMIENTO DEL PROPIETARIO O DEL
ARQUITECTO DISEÑADOR.