NOTA: "TODOS LOS ESTACIONAMIENTOS EN DOBLE FILA PERTENECERÁN AL MISMO USUARIO O PROPIETARIO"

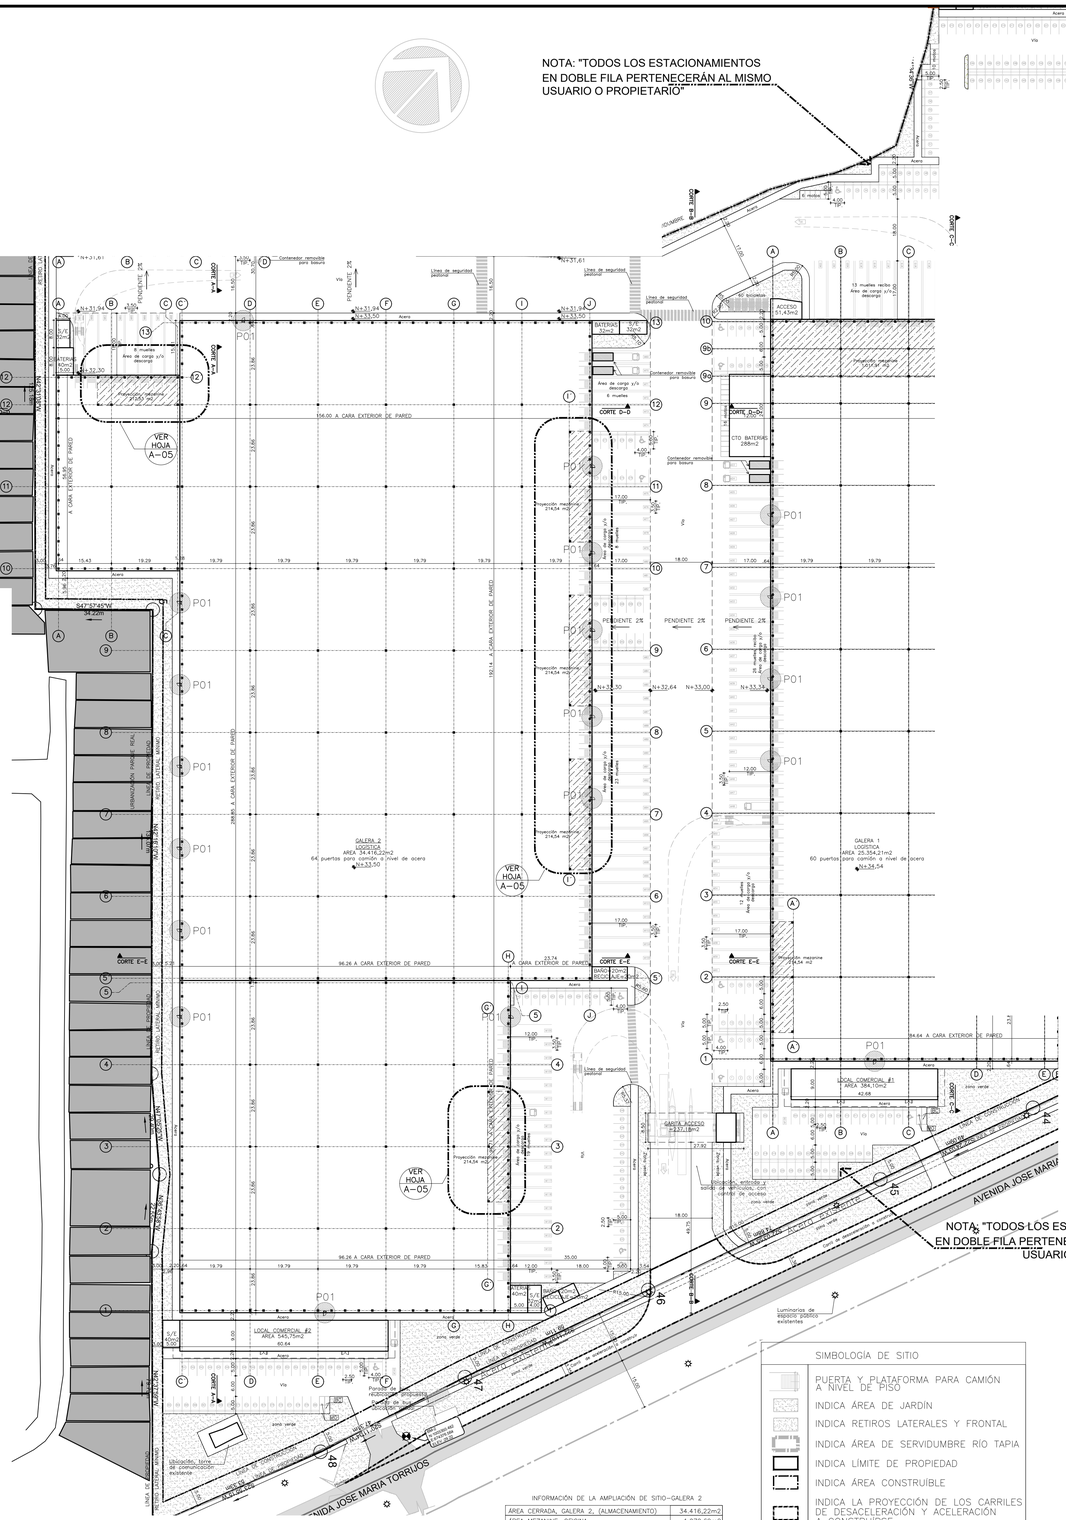


AMPLIACIÓN DE SITIO - GALERA 2

ESCALA 1 : 750

INFORMACIÓN DE LA AMPLIACIÓN DE SITIO–GALERA 2

| | |
|---|---|
| ÁREA CERRADA, GALERA 2, (ALMACENAMIENTO) | 34.416,22m2 |
| ÁREA MEZANINE, OFICINA | 1.070,69m2 |
| ÁREA (S/E, BATERIAS, BAÑOS PÚBLICOS Y RECIC) | 328,00m2 |
| ESTACIONAM. EXIGIDOS, USO ALMACENAMIENTO | 139 ESTAC. |
| ESTACIONAM. PROPUESTOS, USO ALMACENAMIENTO | 139 ESTAC. |
| ESTACIONAM. EXIGIDOS, USO OFICINA | 36 ESTAC. |
| ESTACIONAM. PROPUESTOS, USO OFICINA | 36 ESTAC. |
| MUELLES EXIGIDOS, USO ALMACENAMIENTO | 21 ESTAC. |
| MUELLES PROPUESTOS, USO ALMACENAMIENTO | 64 ESTAC. |
| ESTACIONAM. DISCAPACITADOS, GALERA 2 | 6 ESTAC. |
| ESTACIONAM. MOTOS Y BICICLETAS | NO EXIGE |

CONVENCIONES, ESTACIONAMIENTOS PROPUESTOS, GALERA 2

| | |
|---|---|
| 43 al 86 | ESTACIONAMIENTOS GALERA 2 USO "OFICINA" |
| 43 al 64 | ESTACIONAMIENTOS GALERA 2 USO "ALMACENAMIENTO" |
| M61 al M124 | MUELLES GALERA 2 CARGA Y DESCARGA |
| | MOTOCICLETAS |
| | BICICLETAS |
| 6 Unidades | ESTACIONAMIENTOS, DISCAPACITADOS |

SIMBOLOGÍA DE SITIO

| | |
|---|---|
| | PUERTA Y PLATAFORMA PARA CAMIÓN A NIVEL DE PISO |
| | INDICA ÁREA DE JARDÍN |
| | INDICA RETIROS LATERALES Y FRONTAL |
| | INDICA ÁREA DE SERVIDUMBRE RÍO TAPIA |
| | INDICA LÍMITE DE PROPIEDAD |
| | INDICA ÁREA CONSTRUÍBLE |
| | INDICA LA PROYECCIÓN DE LOS CARRILES DE DESACELERACIÓN Y ACELERACIÓN A CONSTRUIRSE |
| | INDICA ÁREA DE OFICINA A FUTURO |
| | INDICA LÍNEA DE SERVIDUMBRE VIAL |
| | INDICA CENTRO DE VÍA |
| N+33,50 | INDICA NIVEL DE PISO TERMINADO |
| M00 | INDICA MUELLE DE CARGA Y DESCARGA |
| 25 | INDICA ESTACIONAMIENTO VEHÍCULOS |
| MO | INDICA ESTACIONAMIENTO MOTOCICLETAS |
| BC | INDICA ESTACIONAMIENTO BICICLETAS |
| P01 | INDICA SALIDA DE EMERGENCIA |
| | ESTACIONAMIENTOS, DISCAPACITADOS |
| | COLUMNA ESTRUCTURAL DE ACERO |

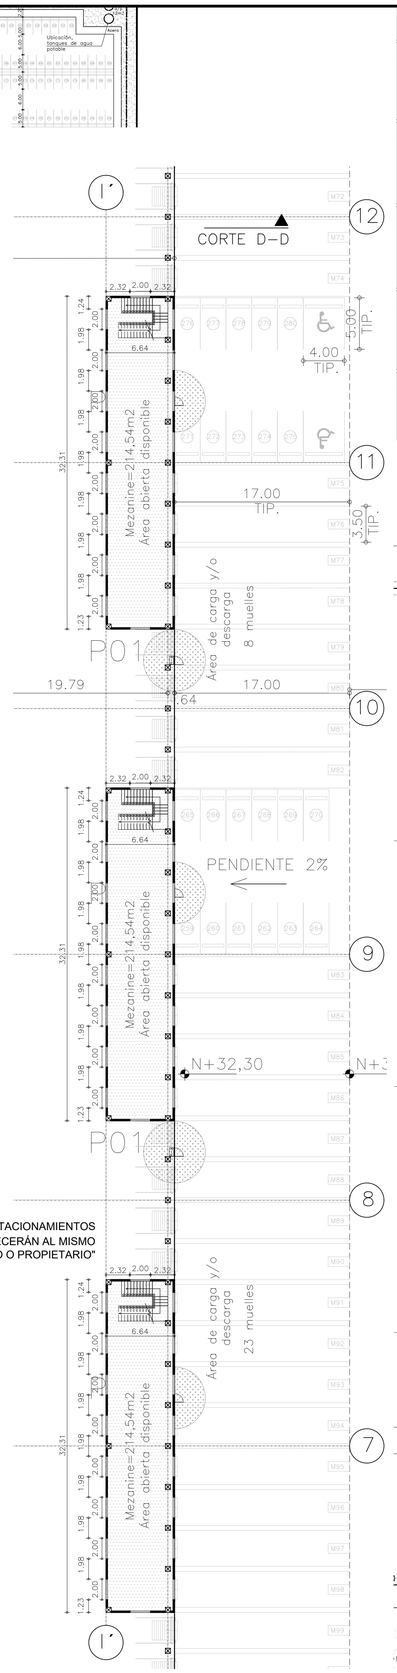


PLANTA ARQUITECTÓNICA MEZANINES, COSTADO ORIENTE - GALERA 2

ESCALA 1 : 250

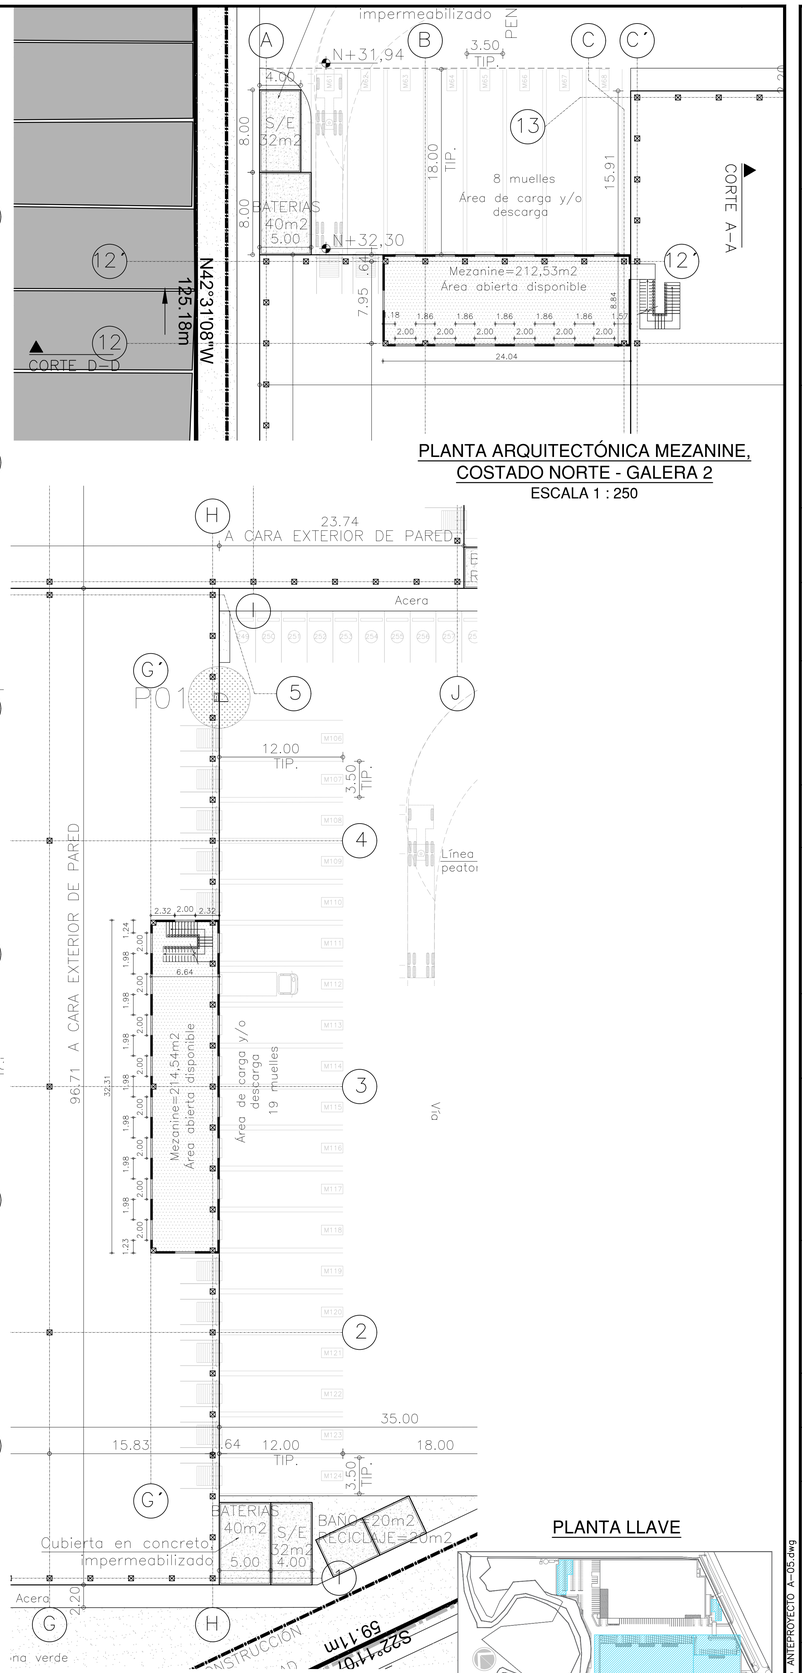


PLANTA ARQUITECTÓNICA MEZANINE, COSTADO ORIENTE - GALERA 2

ESCALA 1 : 250

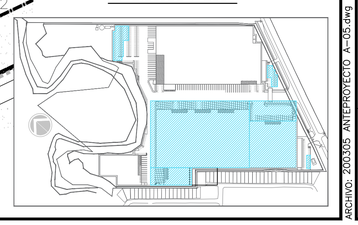

PLANTA LLAVE

PLANTA ARQUITECTÓNICA MEZANINE, COSTADO NORTE - GALERA 2

ESCALA 1 : 250

SAN CARLOS
URBANIZACIÓN INDUSTRIAL

PROYECTO:

# PARQUE LOGÍSTICO SAN CARLOS

DIRECCIÓN DEL PROYECTO:

REPÚBLICA DE PANAMÁ,
PROVINCIA DE PANAMÁ,
DISTRITO DE PANAMÁ,
CORREGIMIENTO DE LAS MAÑANITAS,
CALLE AVE. JOSE MARIA TORRIJOS

## ANTEPROYECTO

PROPIETARIO:

MORNINGS PROPERTY, S.A.

CONTENIDO:

AMPLIACIÓN DE SITIO, GALERA 2

PLANTA ARQUITECTÓNICA MEZANINES, GALERA 2

ESCALA:

INDICADAS

Vo Bo PROPIETARIOS:

MORNINGS PROPERTY, S.A.
CARLOS A. RODRÍGUEZ LOPERA
PASAPORTE Nro. AN506970
REPRESENTANTE LEGAL

DISEÑO Y DESARROLLO:

ARQ. RICARDO TEJADA B. &
ARQ. MIGUEL A. RODRÍGUEZ.

| FECHA | OBSERVACIONES |
|---|---|
| 20/03/05 | Vr. 2, ANTEPROYECTO |

SECCIÓN:

ARQUITECTURA

DIBUJÓ:

ARQ. JORGE A. GIRALDO CARDONA

APROBADO:

DIRECTOR DE OBRAS MUNICIPALES

No. DE LA HOJA:

**A-05**

DE 12

ARCHIVO: 200305 ANTEPROYECTO A-05.dwg