

PROYECTO:

PARQUE LOGÍSTICO SAN CARLOS

DIRECCIÓN DEL PROYECTO:

REPÚBLICA DE PANAMÁ,
PROVINCIA DE PANAMÁ,
DISTRITO DE PANAMÁ,
CORREGIMIENTO DE LAS MAÑANITAS,
CALLE AVE. JOSE MARIA TORRIJOS

ANTEPROYECTO

PROPIETARIO:

MORNINGS PROPERTY, S.A.

CONTENIDO:

FACHADAS GENERALES

ESCALA:

1:400

Vo Bo PROPIETARIOS:

MORNINGS PROPERTY, S.A.
CARLOS A. RODRIGUEZ LOPERA
PASAPORTE Nro. AN506970
REPRESENTANTE LEGAL

DISEÑO Y DESARROLLO:

ARQ. RICARDO TEJADA B. &
ARQ. MIGUEL A. RODRIGUEZ.

FECHA: 20/03/05
OBSERVACIONES: Vr. 2, ANTEPROYECTO

SECCIÓN:
ARQUITECTURA

DIBUJÓ:
ARQ. JORGE A. GIRALDO CARDONA


APROBADO:

DIRECTOR DE OBRAS MUNICIPALES


No. DE LA HOJA:

A-09


DE 12

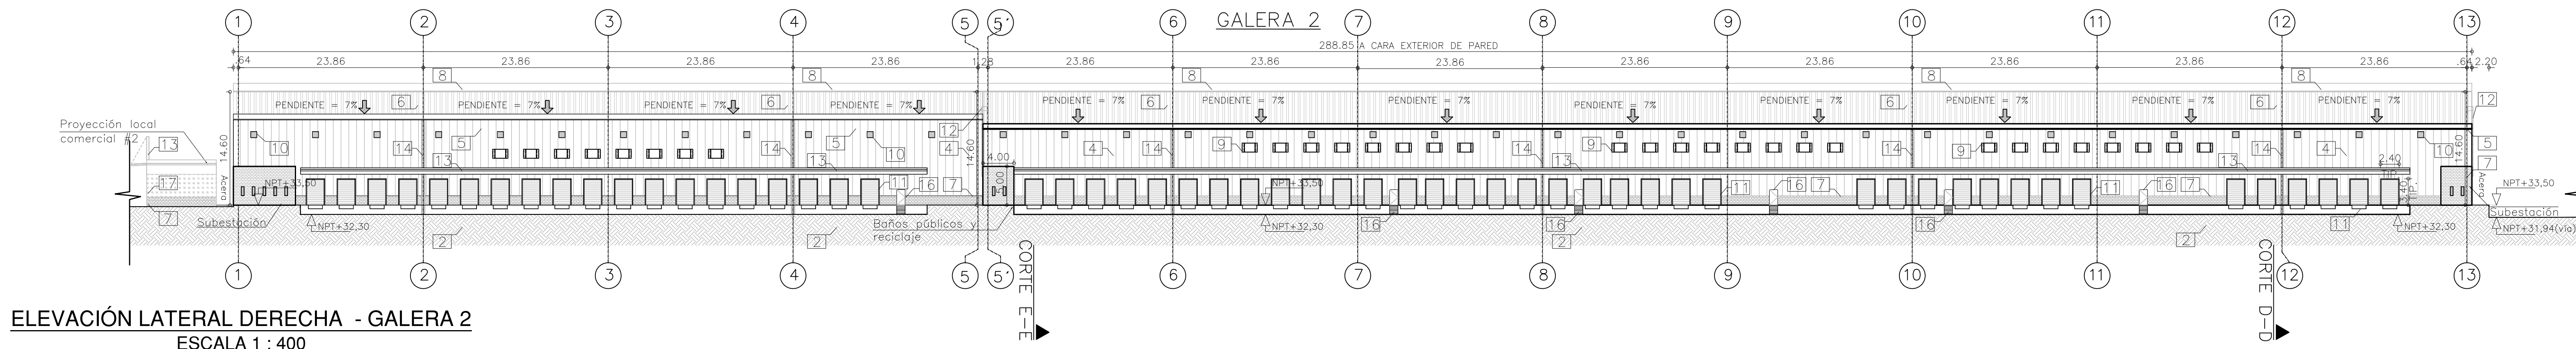


ELEVACIÓN LATERAL DERECHA - GALERA 2
ESCALA 1 : 400

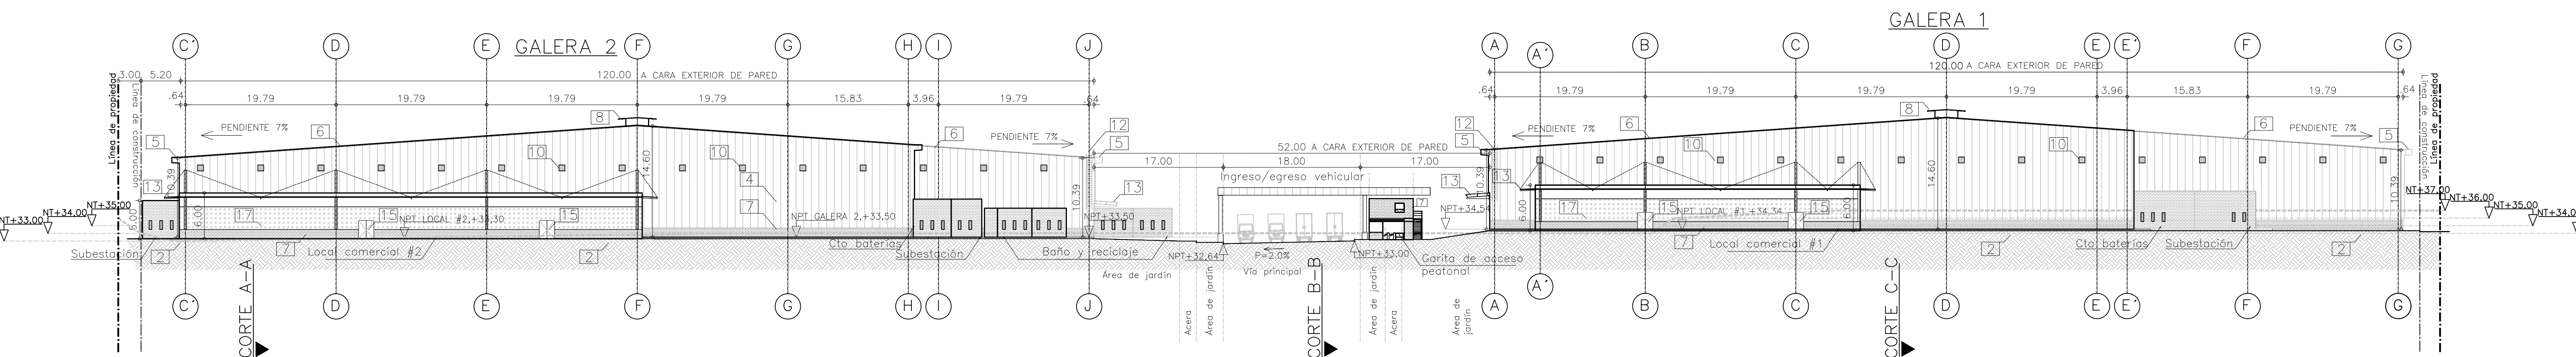


ELEVACIÓN PRINCIPAL GALERAS 1, 2 Y LOCALES
ESCALA 1 : 400

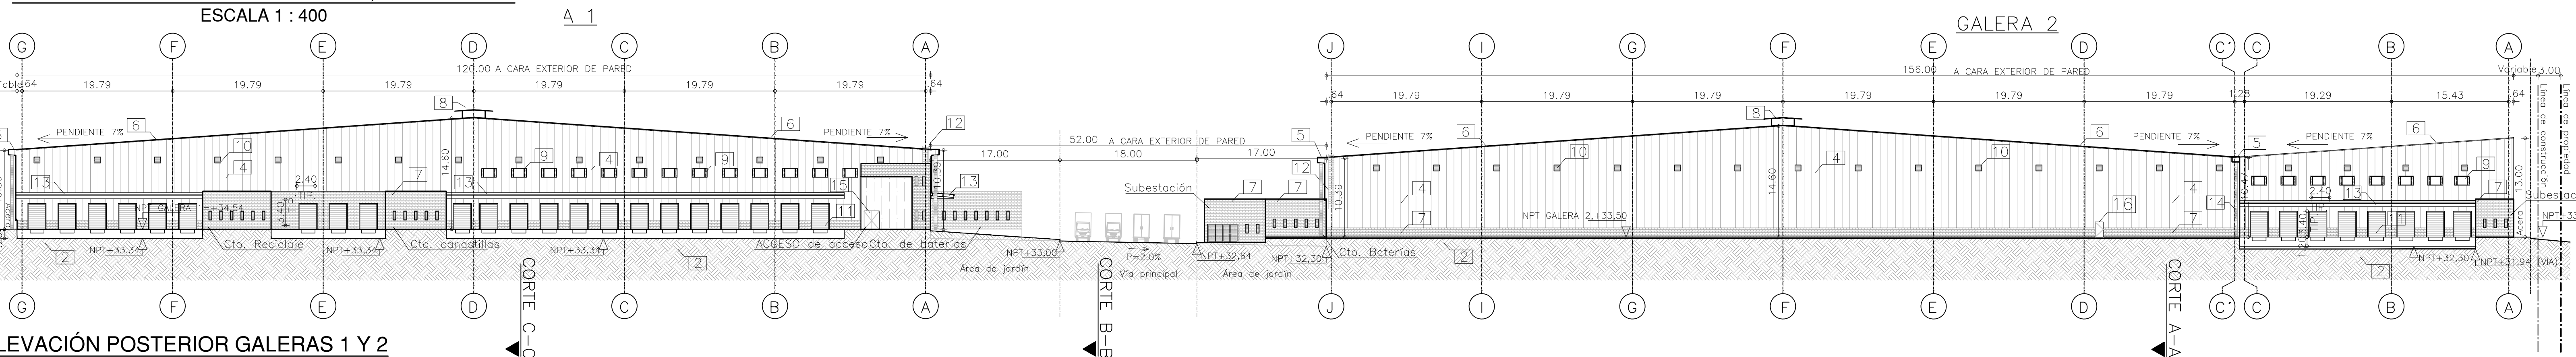


ELEVACIÓN POSTERIOR GALERAS 1 Y 2
ESCALA 1 : 400

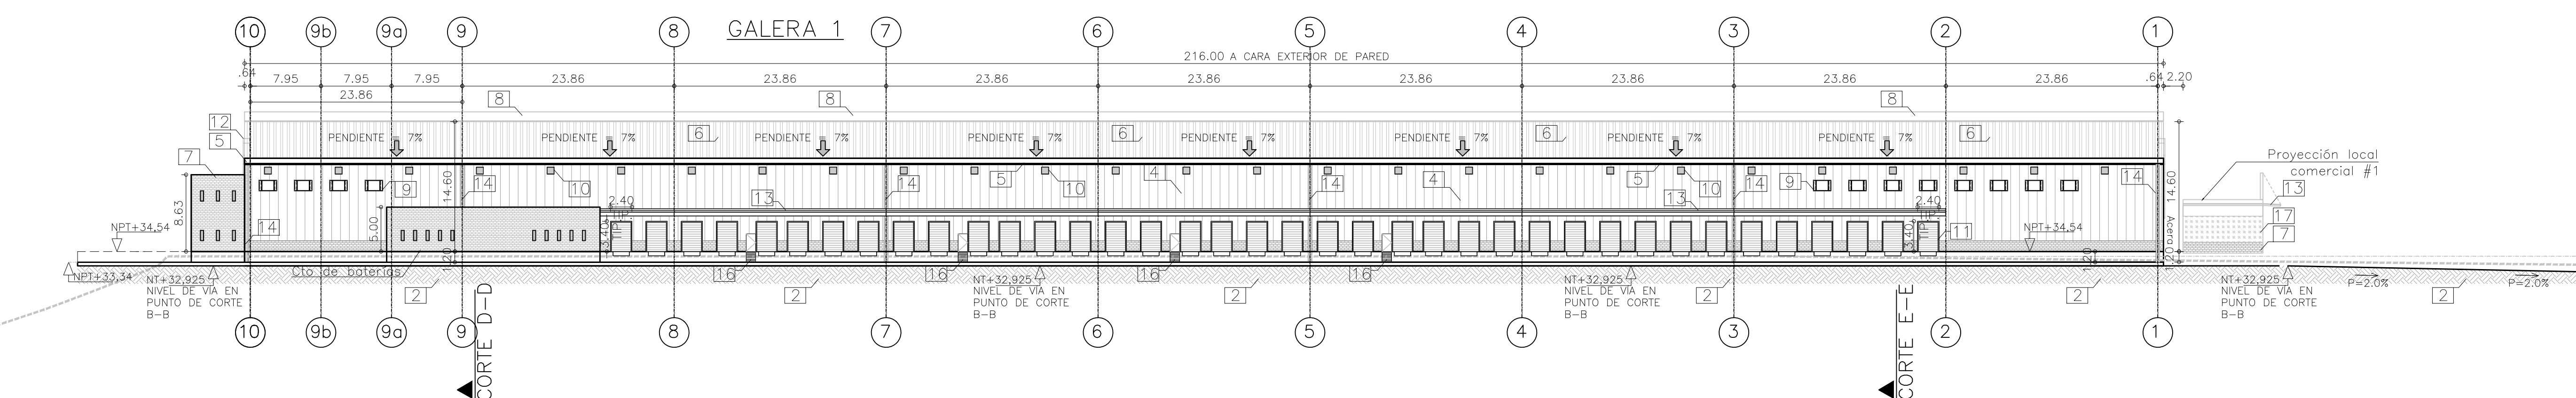


ELEVACIÓN LATERAL IZQUIERDA GALERA 1
ESCALA 1 : 400

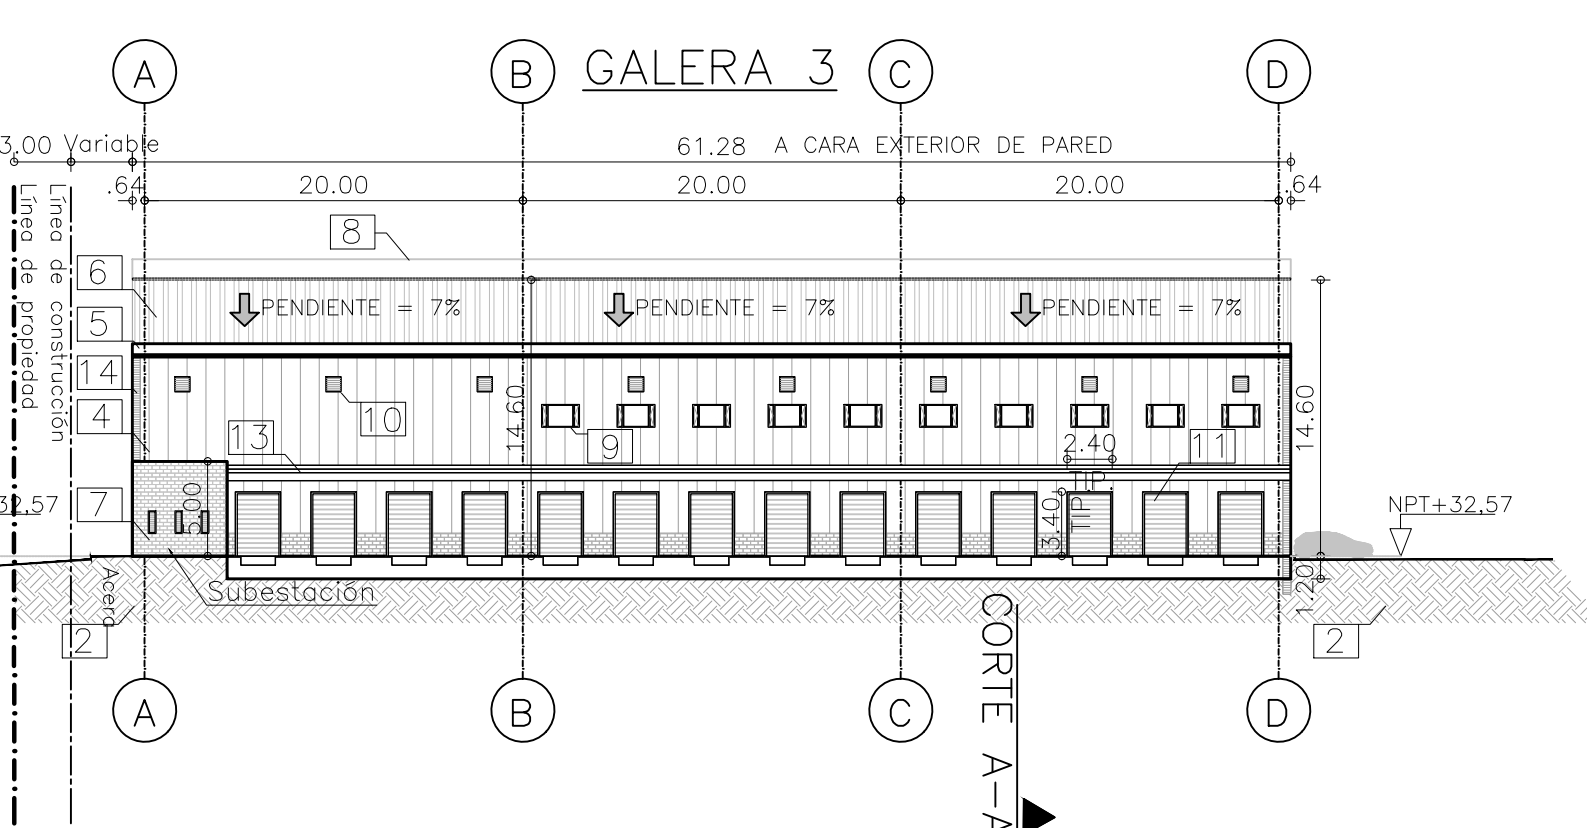

ELEVACIÓN PRINCIPAL GALERA 3
ESCALA 1 : 400

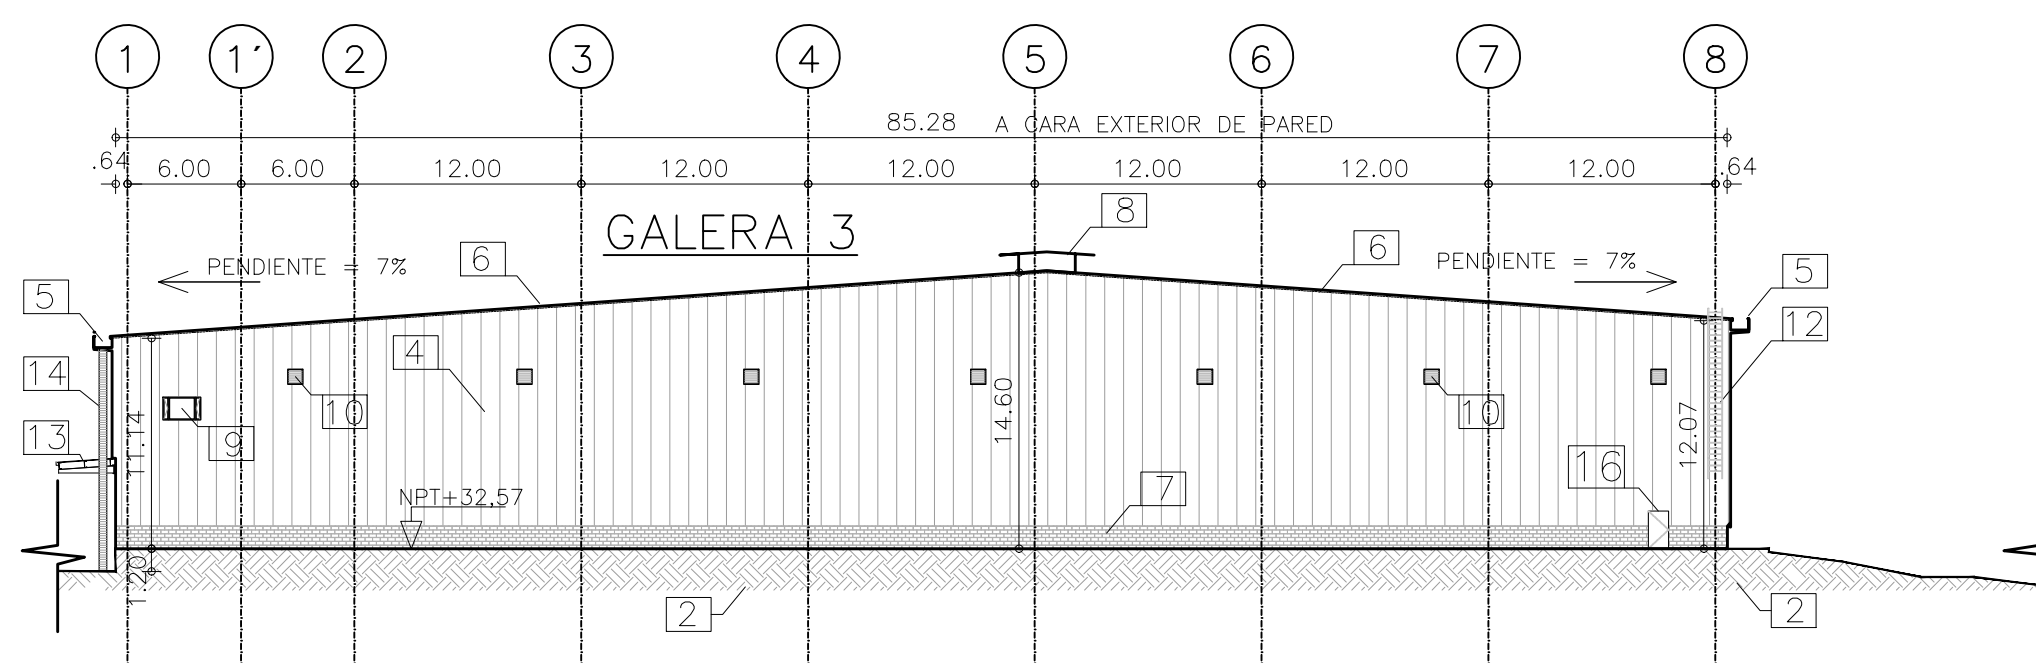


ELEVACIÓN LATERAL GALERA 3
ESCALA 1 : 400

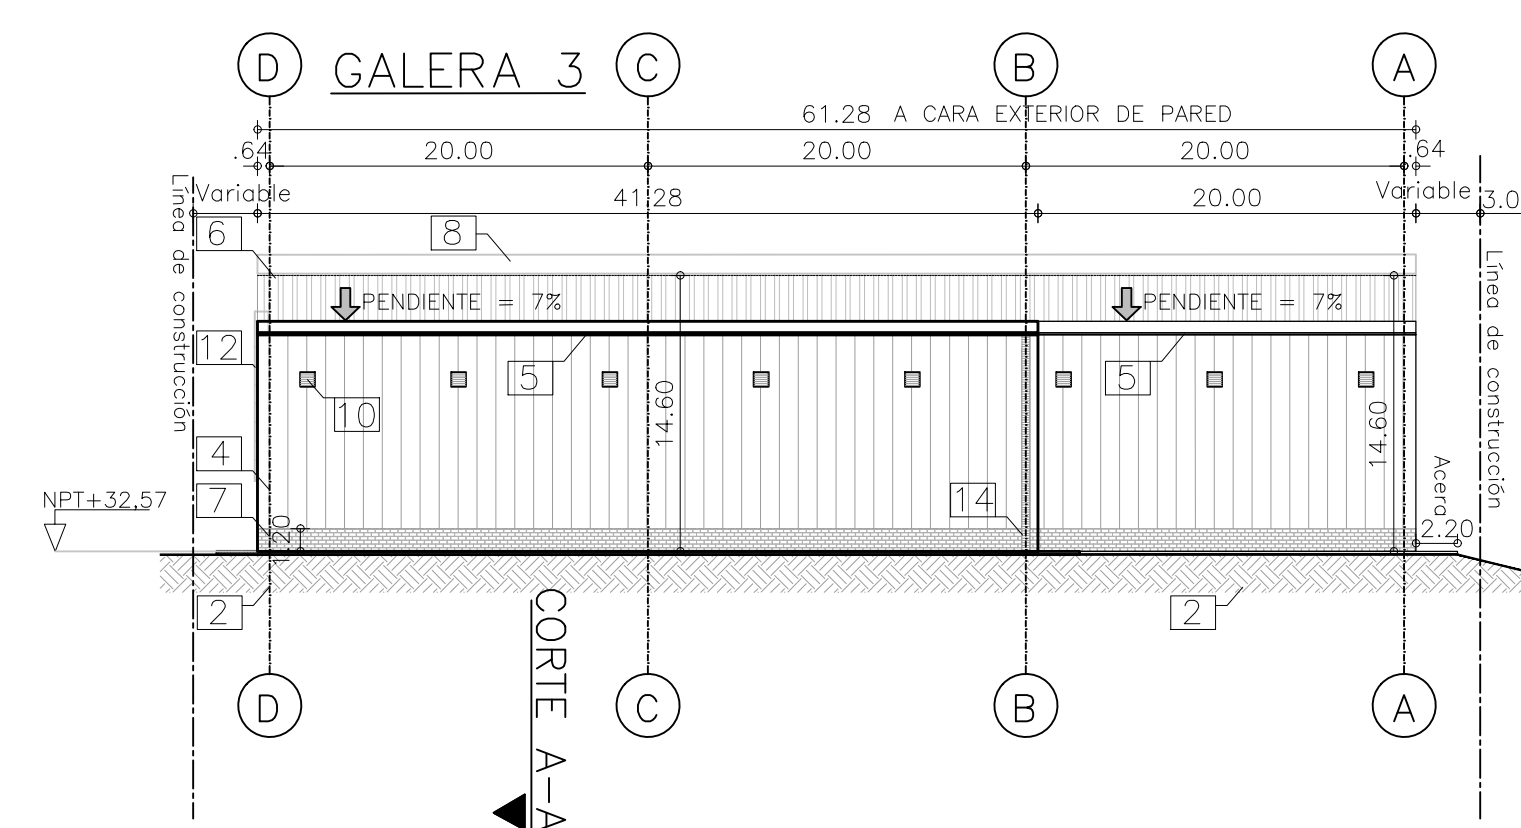

ELEVACIÓN POSTERIOR GALERA 3
ESCALA 1 : 400

SIMBOLOGÍA DE CORTES Y ELEVACIONES	
	INDICA LÍNEA DE PROPIEDAD
	INDICA NIVEL DE TERRENO NATURAL ACTUAL
	INDICA NIVEL DE PISO TERMINADO
	INDICA RELLENO CON MATERIAL GRANULAR SELECCIONADO, SEGÚN ESTUDIO DE SUELOS
	PANEL METÁLICO DE FACHADA CORRUGADO, (TIPO: TEJA ARQUITECTÓNICA ACESCO O SIMILAR, COLOR BLANCO ALMENDRA).
	CANAL PLUVIAL RECTANGULAR EXPUESTO, EN LÁMINA GALVANIZADA CAL-20. PINTADO.
	TECHO EN TEJA SIN TRASLAPE, TIPO ACESCO, COLOR BLANCO ALMENDRA, PENDIENTE=5%
	PARED DE BLOCK DE CONCRETO DE 14"x19"x39CMS. TIPO MANUFACTURAS DE CEMENTO TITAN.
	TRACALUZ A DOS AGUAS, PARA VENTILACIÓN E ILUMINACIÓN DE GALERA.
	SISTEMA DE MARCOS DE ALUMINIO Y VIDRIO SENCILLO TRASLÓCIDO DE 4" DE ESPESOR
	REJILLA DE VENTILACIÓN EN LÁMINA GALVANIZADA, PREPINTADA, COLOR BLANCO ALMENDRA, ACESCO
	PUERTA SECCIONAL VERTICAL, VANO=2,40x3,40m Y PLATAFORMA NIVELADORA DE 6"6H
	ESCALERA MARINA PARA ACCESO A TECHO, CON PLATAFORMA Y JAUJA DE SEGURIDAD
	ALERO EN TEJA SIN TRASLAPE, TIPO ACESCO, COLOR BLANCO ALMENDRA, PENDIENTE=5%
	BAIANTE DE AGUA PLUVIAL EXTERNA, PINTADA, MISMO COLOR DE LÁMINA DE FACHADAS
	PUERTA DE ACCESO A LOCAL EN VIDRIO TEMPLADO CALIBRE 10mm, INCOLORO, MANILLO Y HERRAJES EN ACERO INOXIDABLE, VANO 2X2,40m
	PUERTA, SALIDA DE EMERGENCIA PROYECTADA
	CARPINTERÍA EN ALUMINIO Y VIDRIO, PARTE SUPERIOR EN SISTEMA LUVADO TIPO SUPERBOARD.

PLANTA LLAVE

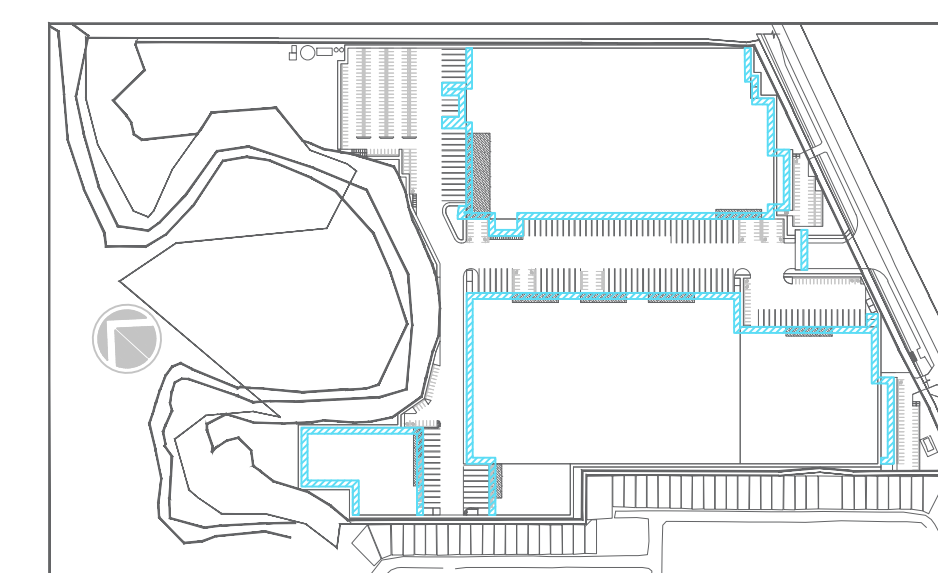

ARCHIVO: 200305 ANTEPROYECTO A-09.dwg