



LOCALIZACION REGIONAL ESCALA : 1:50,000

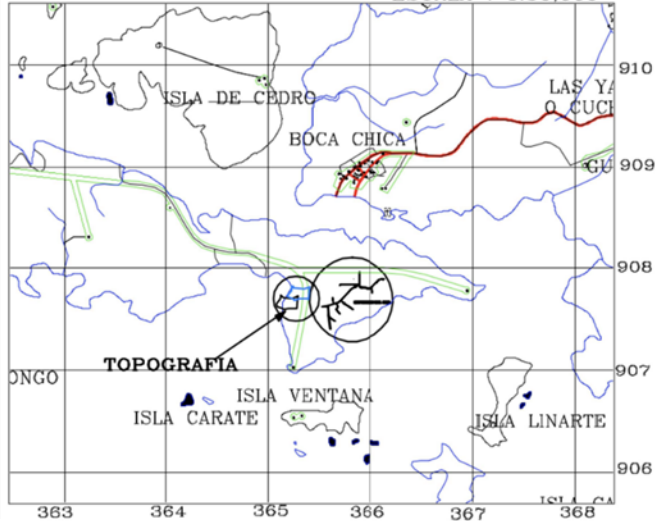

DATOS DE CAMPO

ESTACION	DISTANCIA	RUMBOS
1 — 2	55.10	S67°53'00"W
2 — 3	92.93	N84°04'00"W
3 — 4	13.58	N69°23'00"W
4 — 5	12.32	N22°48'00"W
5 — 6	12.29	N66°54'00"W
6 — 7	18.73	S00°40'00"E
7 — 8	25.45	S05°45'00"W
8 — 9	57.29	S39°00'00"W
9 — 10	20.75	S05°20'57"E
10 — 11	62.42	S69°00'00"E
11 — 12	8.00	S36°26'00"E
12 — 13	54.38	N79°17'00"E
13 — 14	75.00	N89°28'00"E
14 — 15	8.35	S74°59'00"E
15 — 1	119.92	N04°24'00"E

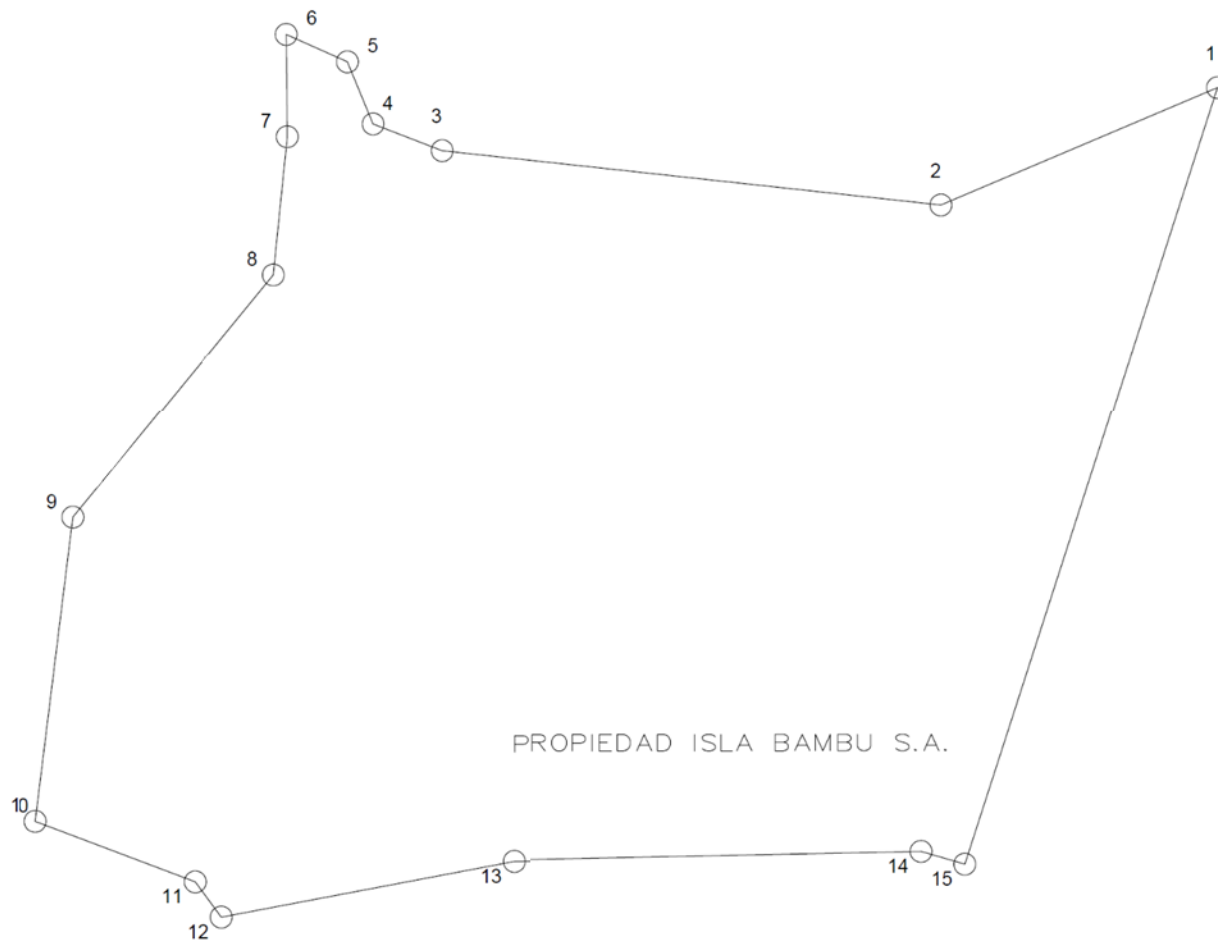

ESC: 1:600



PROYECTO: ATRACADERO ISLA BAMBU
UBICACION: PANAMA, CHIRIQUI, BOCA CHICA
DISEÑO ARQUITECTONICO: DIOGENES CAMARGO
DISEÑO PROMERIAL:
DISEÑO ELECTRICO:
Nº PLANO: ARQ-CRE 139
ESTE PLANO ORIGINAL ES PROPIEDAD INTELECTUAL DEL ARQUITECTO POR LO TANTO QUEDA PROHIBIDA LA REPRODUCCION PARCIAL O TOTAL Y EL USO DEL CONTENIDO SIN SU CONSENTIMIENTO POR ESCRITO.

INGENIERIA MUNICIPAL	ARQUITECTO
PROPIETARIO: ISLA BAMBU S.A.	
CONTENIDO: UBICACION REGIONAL UBICACION GENERAL DATOS DE CAMPO	ESCALA: INDICADA
	PAGINAS 1 DE 3
	FECHA: 2020/OCTUBRE