


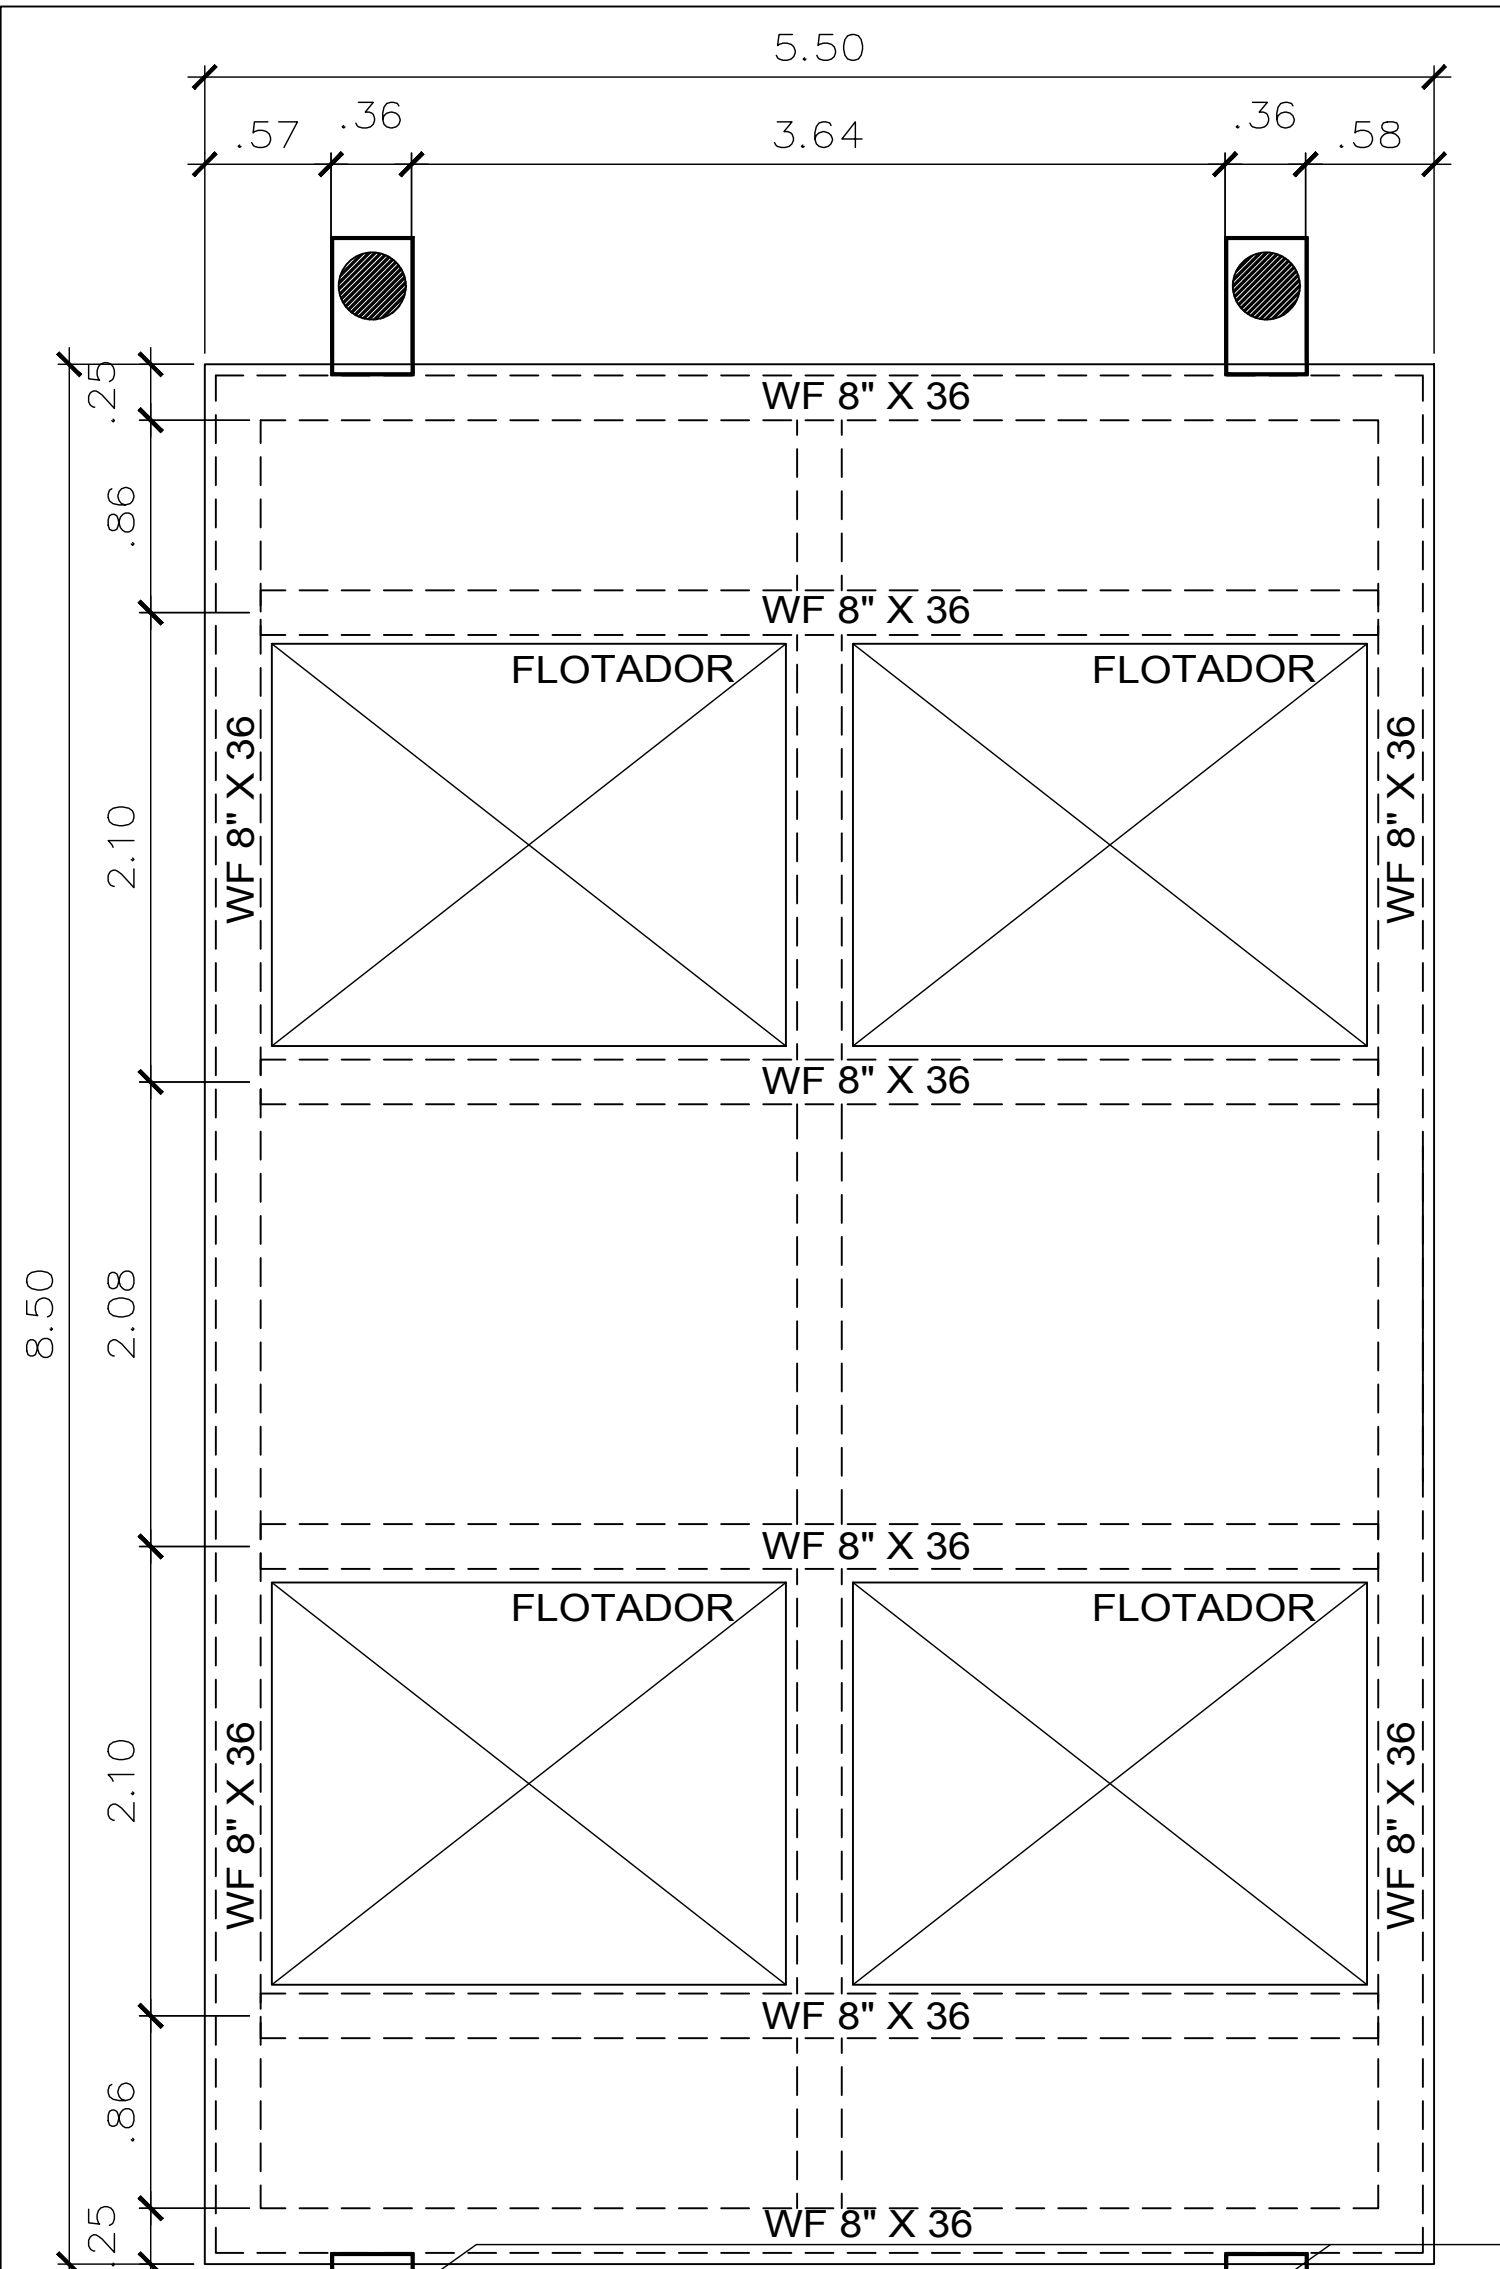


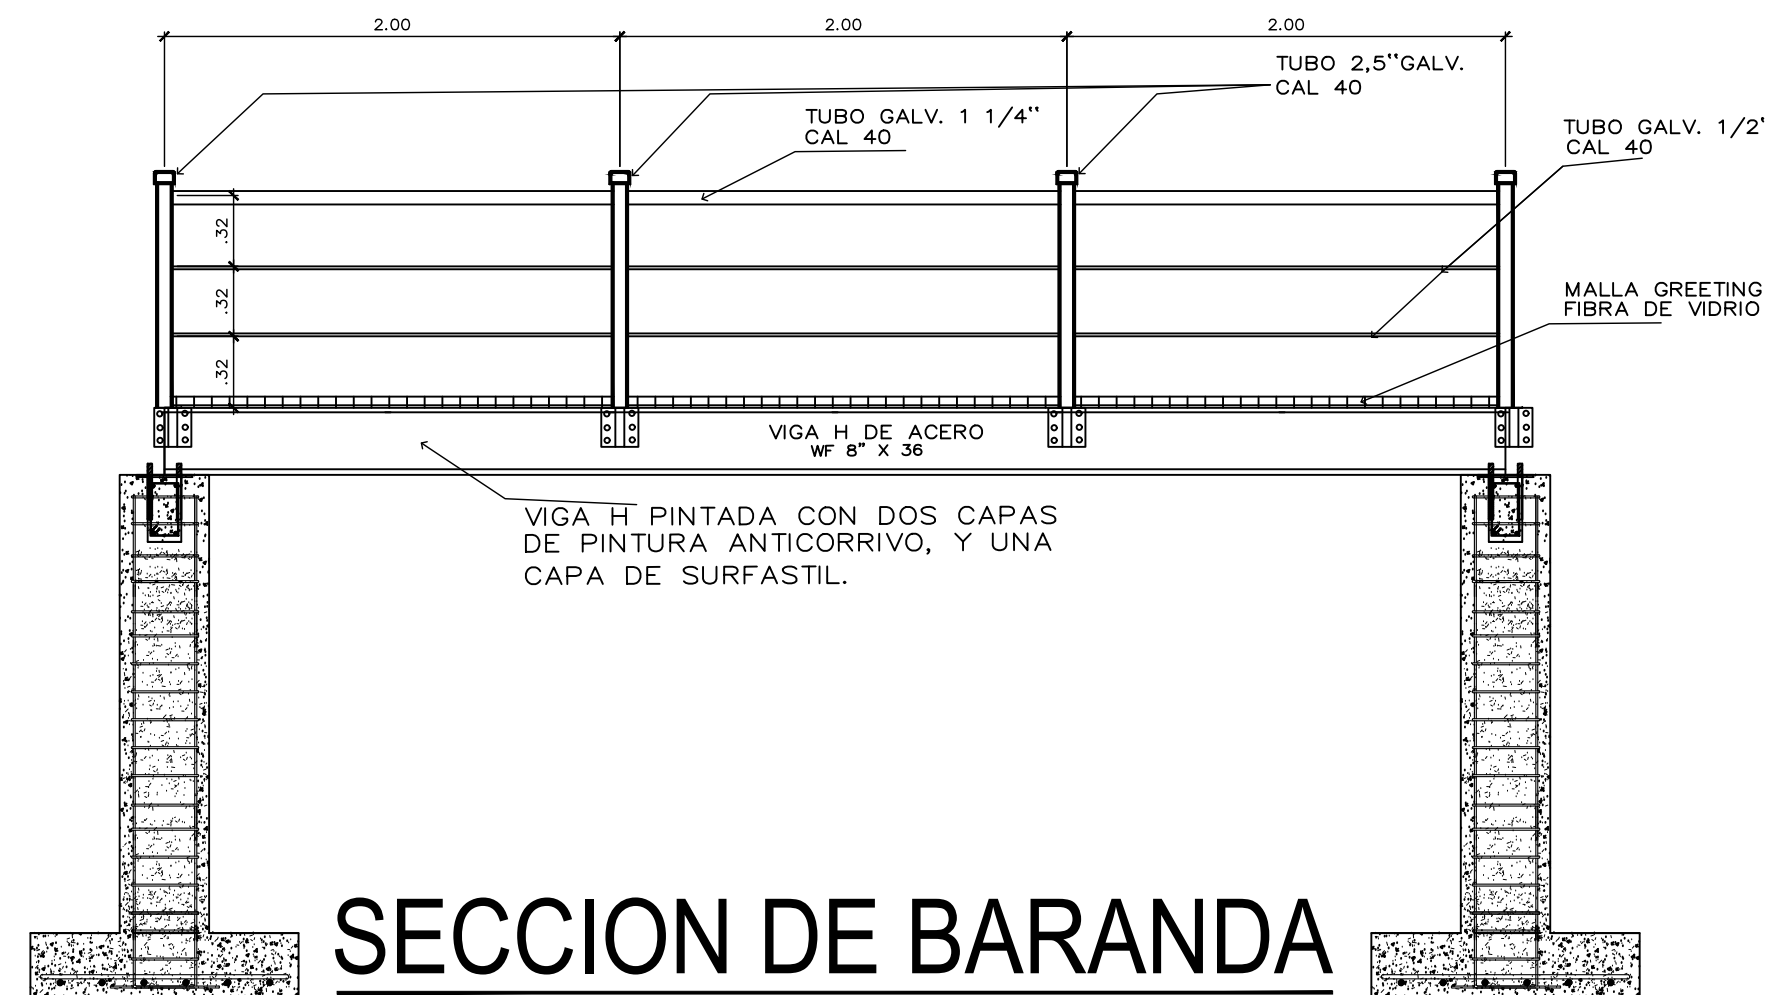

PLANTA DE FLOTADOR
ESCALA 1/33

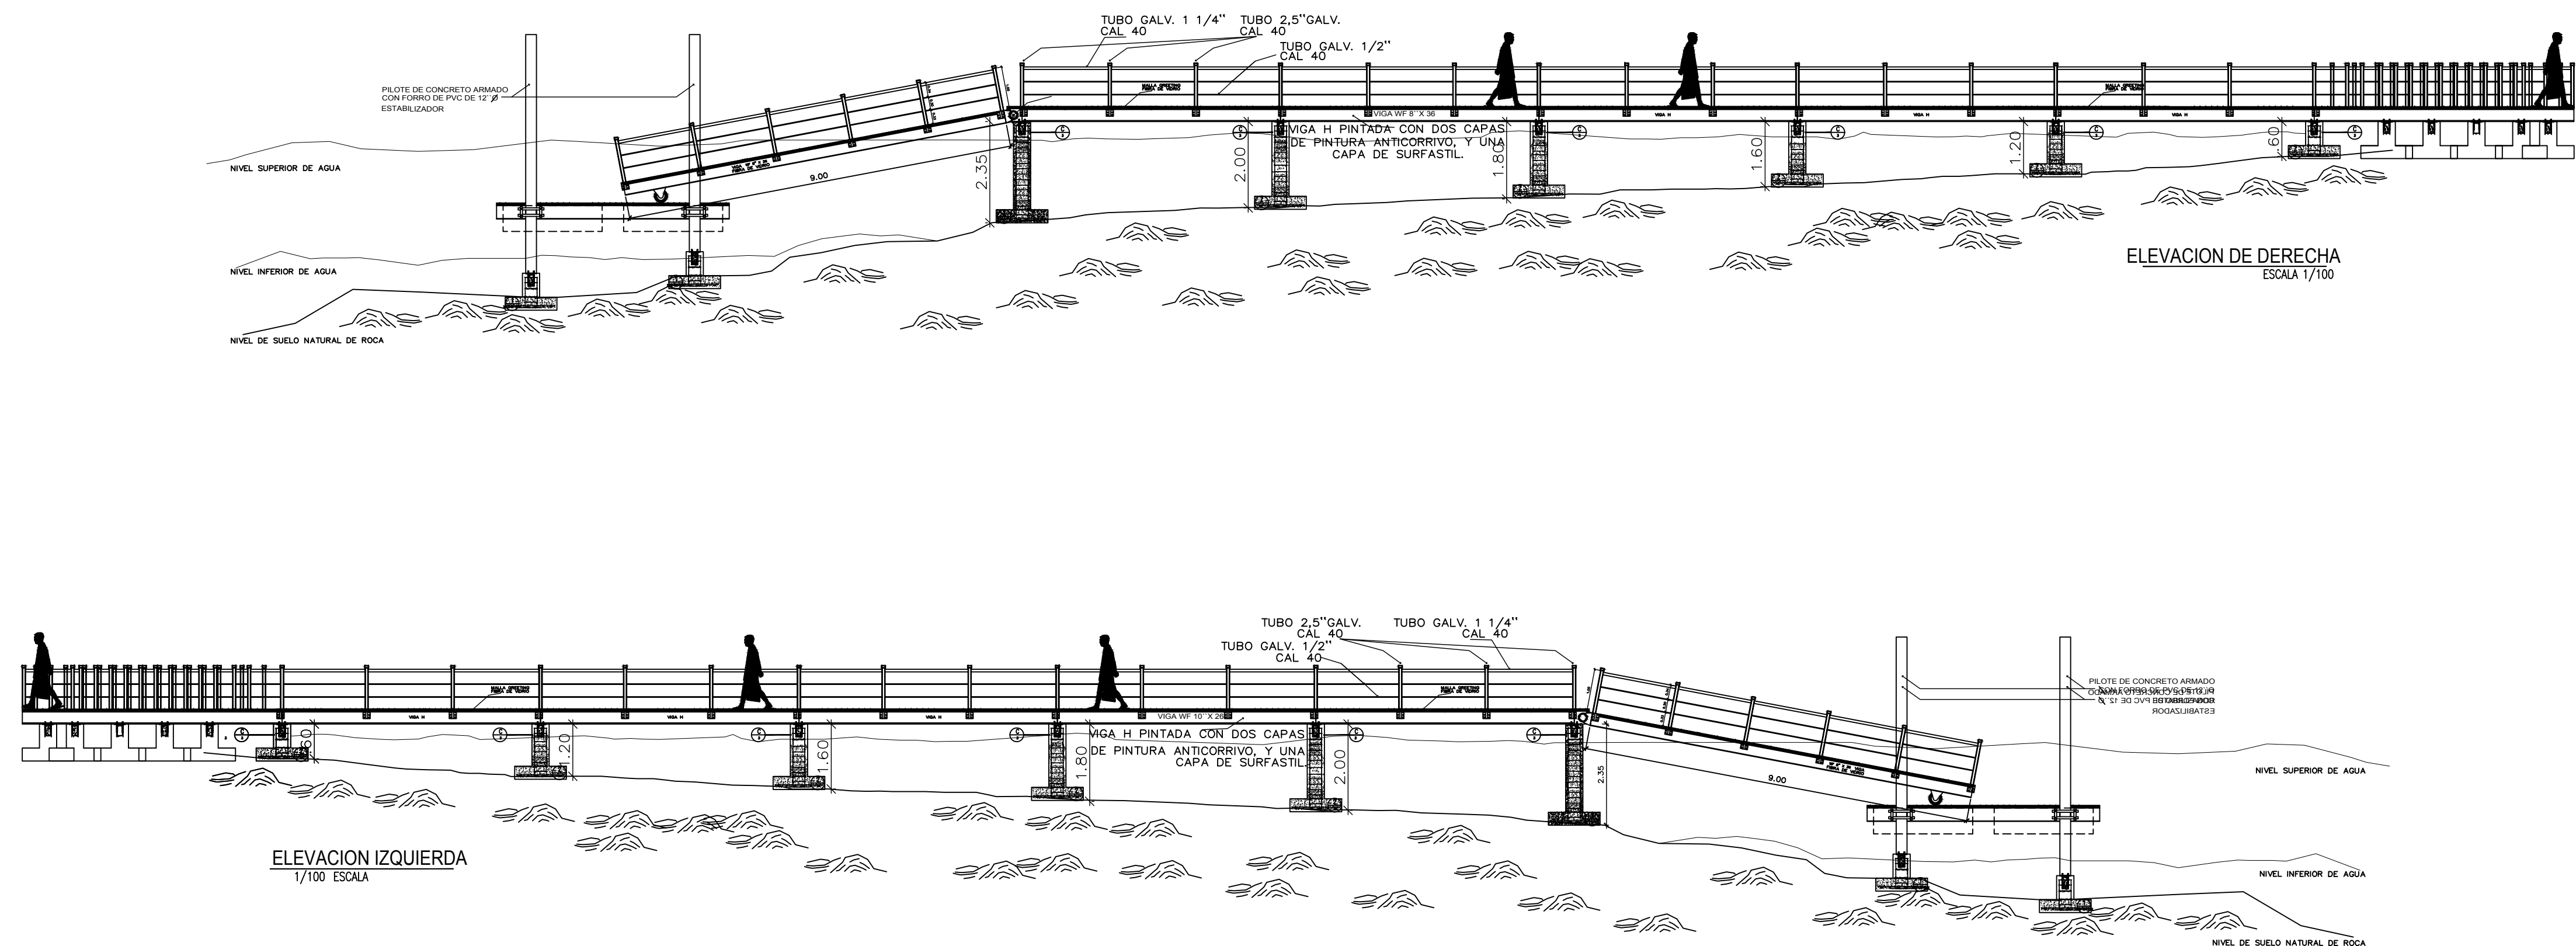

SECCION DE BARANDA
ESCALA 1/33

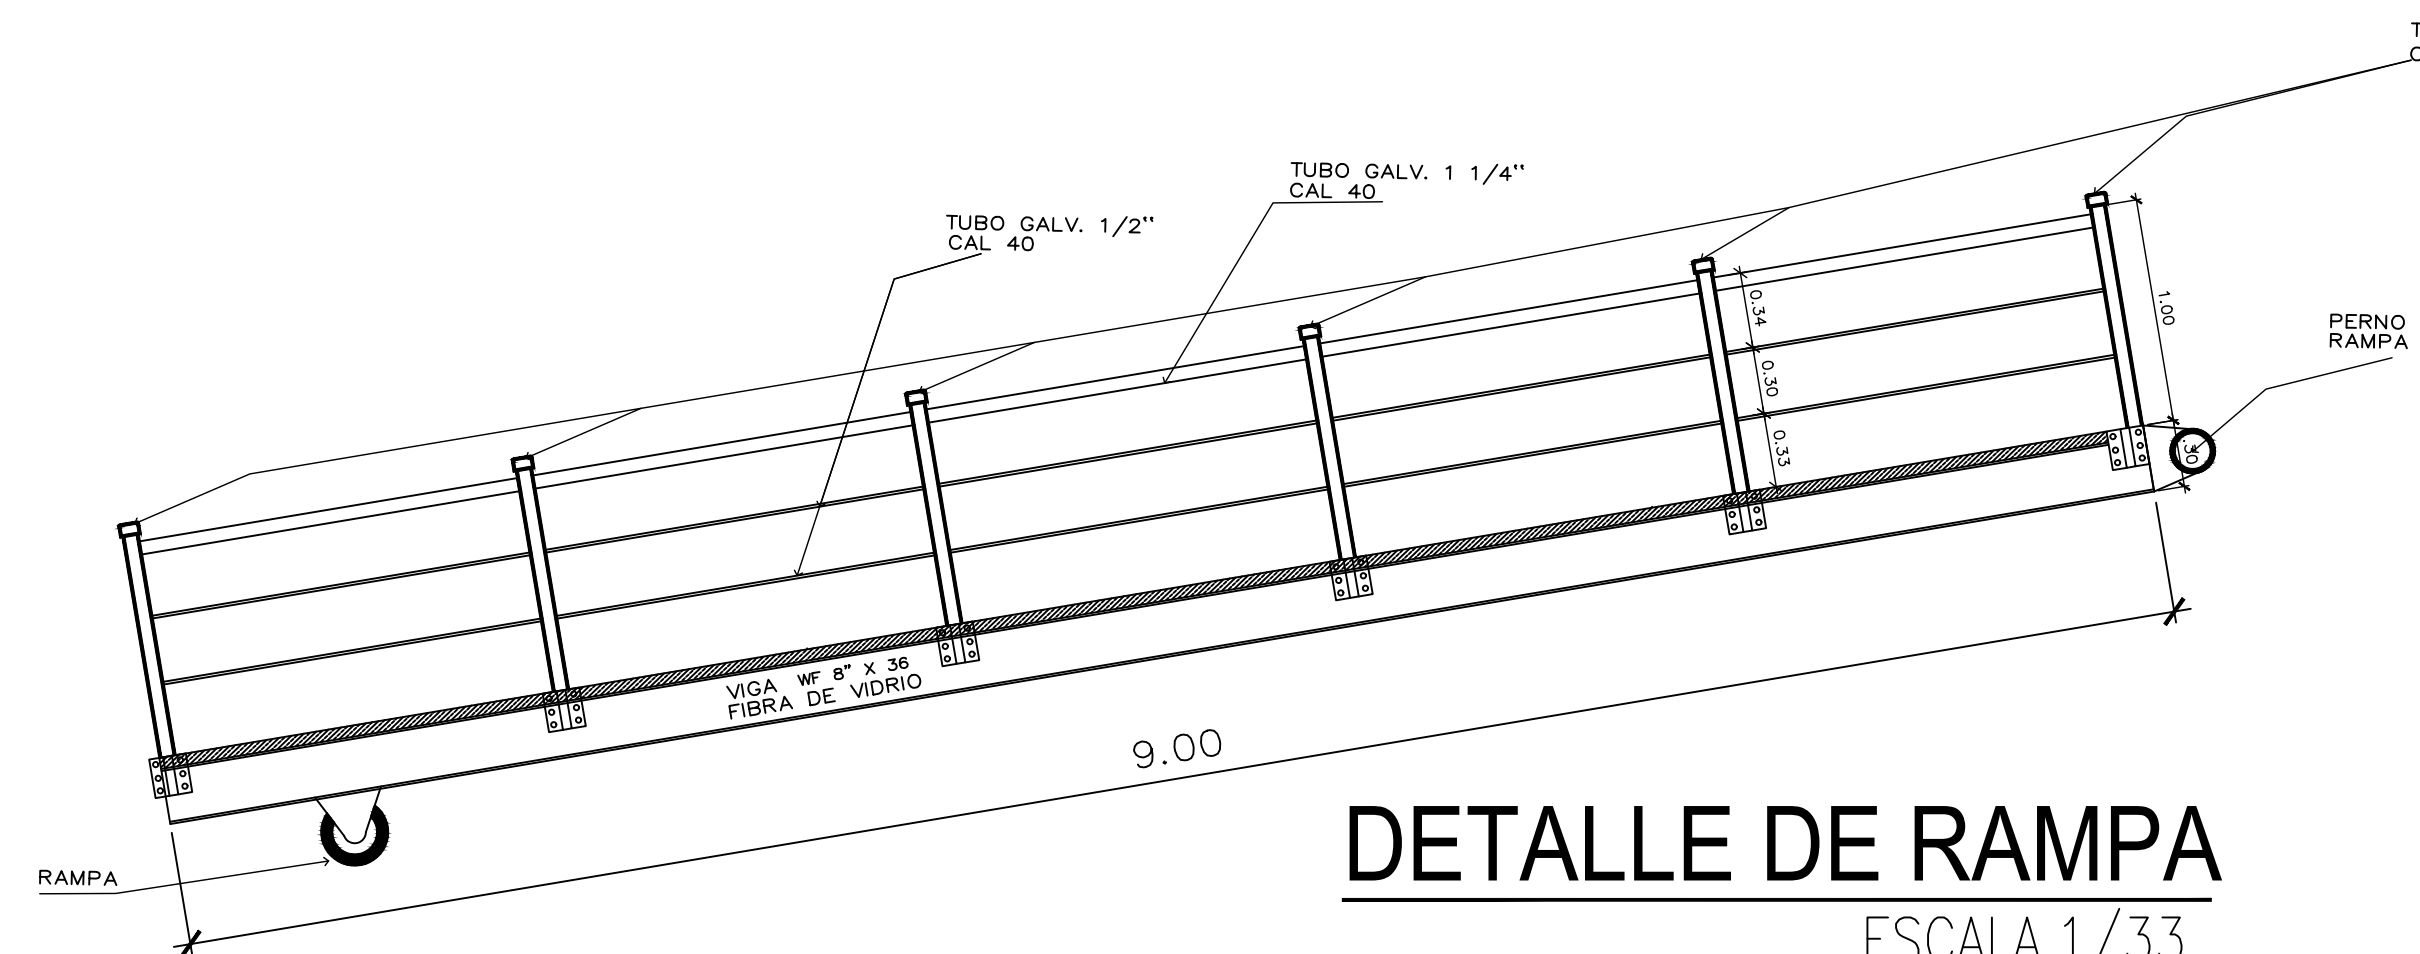

DETALLE DE RAMPA
ESCALA 1/33

PROYECTO:	ATACADERO ISLA BAMBU
UBICACION:	PANAMA, CHIRIQUI, BOCA CHICA
DISEÑO ARQUITECTONICO:	DIOGENES CAMARGO
DISEÑO PROMERIA:	
DISEÑO ELECTRICO:	
Nº PLANO	ARQ-CRE 139
ESTE PLANO ORIGINAL ES PROPIEDAD INTELECTUAL DEL ARQUITECTO POR LO TANTO QUEDA PROHIBIDA LA REPRODUCCION PARCIAL O TOTAL Y EL USO DEL CONTENIDO SIN SU CONSENTIMIENTO POR ESCRITO.	

INGENIERIA MUNICIPAL	ARQUITECTO
PROPIETARIO:	
ISLA BAMBU S.A.	
CONTENIDO:	ESCALA: INDICADA
	PAGINAS: 3 DE 3
DETALLES DE ATACADERO PLANTA DE FLOTADORES ELEVACIONES DE ATACADERO	FECHA: 2020/OCTUBRE