


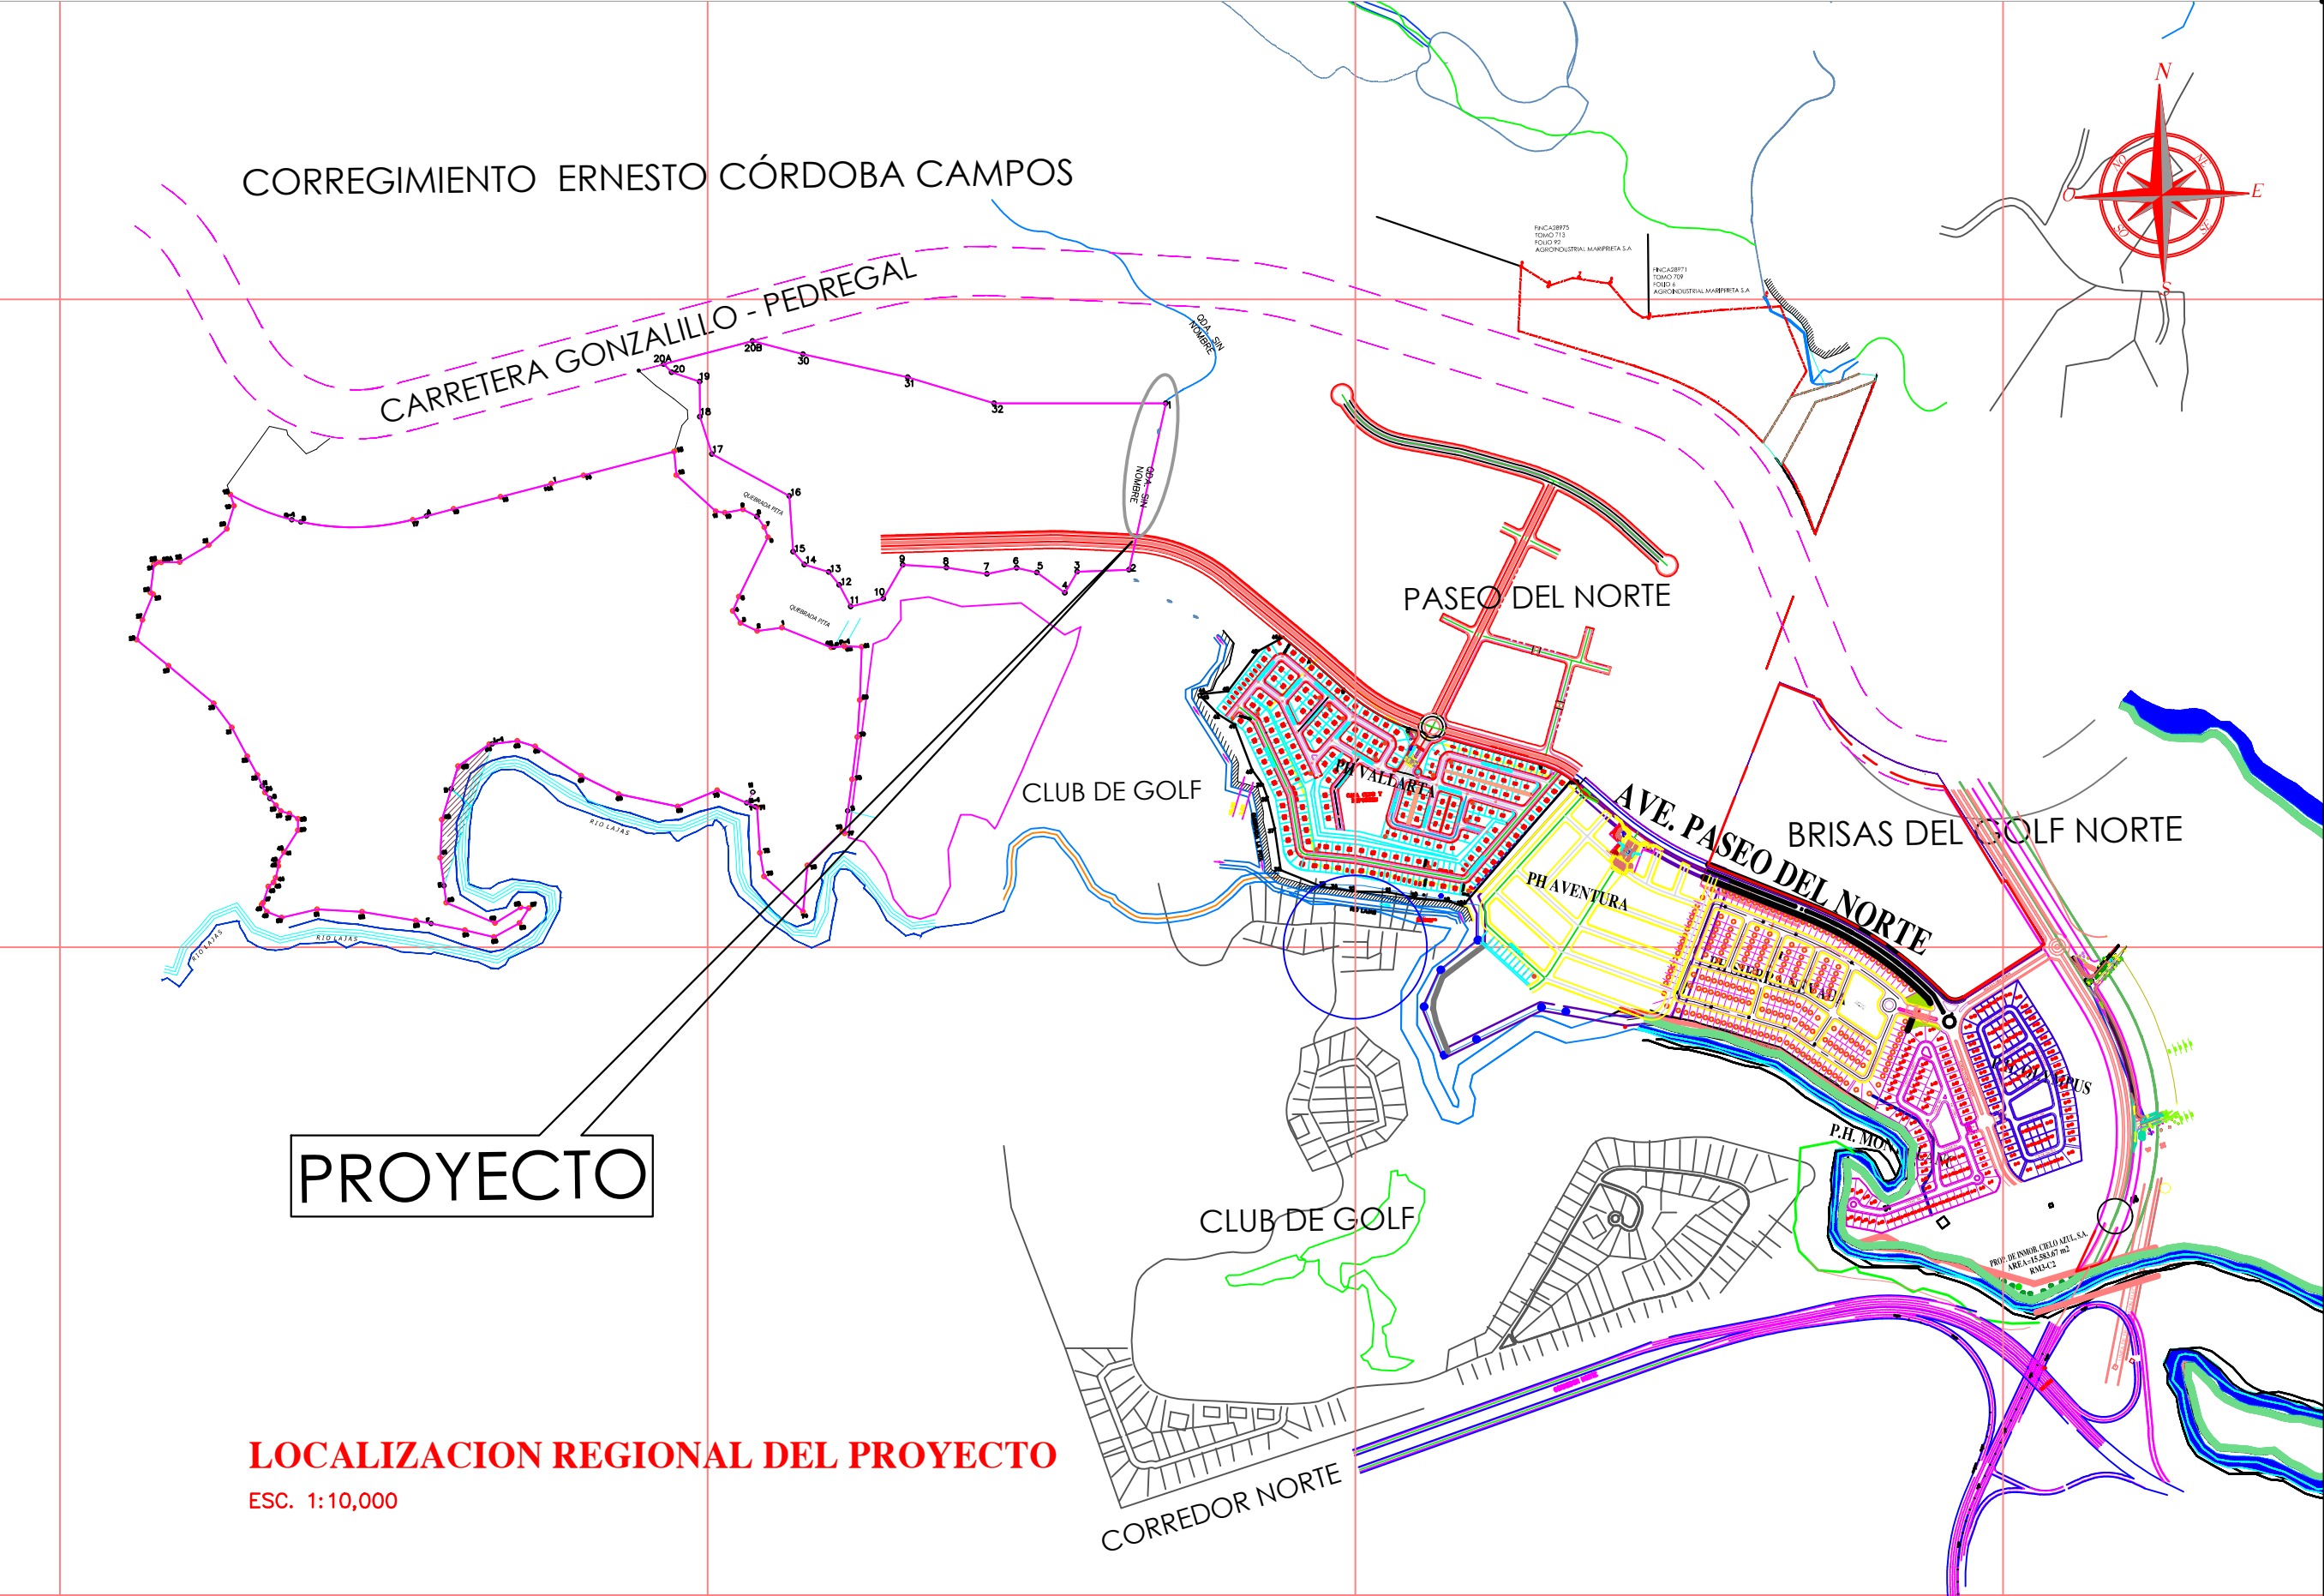

LOCALIZACION REGIONAL DEL PROYECTO
ESC. 1:10,000

 PERLA INVESTMENT GROUP CORPORATION ING. ANDRÉS F. SOSA H.	PROYECTO: CONSTRUCCIÓN DE CAJÓN PLUVIAL SOBRE LA QUEBRADA SIN NOMBRE			
	PROPIETARIO: PERLA INVESTMENT GROUP CORPORATION			
	UBICACIÓN: CORREG. ERNESTO CORDOBA CAMPOS, DISTRITO DE PANAMA			
	PROY. DE INGENIERO CIBLO ATEL SA, AREA 15, 58, 87 RD, RING 42			
FIRMA	ING. R.D.	ESCALA	1 : 1,500	
	CALCULO	ING. R. D.	FECHA	NOVIEMBRE / 2020
	REVISADO	ING. G.S.	HOJA EN	HOJA N°
	DIBUJO	ING. L.J.D.L.	1 DE 4	1
DIRECCION DE OBRAS Y CONSTRUCCIONES MUNICIPALES				