



PERFIL LONGITUDINAL DE LA QUEBRADA SIN NOMBRE, CON LA PROYECCIÓN DE LA CALZADA, TALUD Y CAJÓN 3.50M X 3.10M

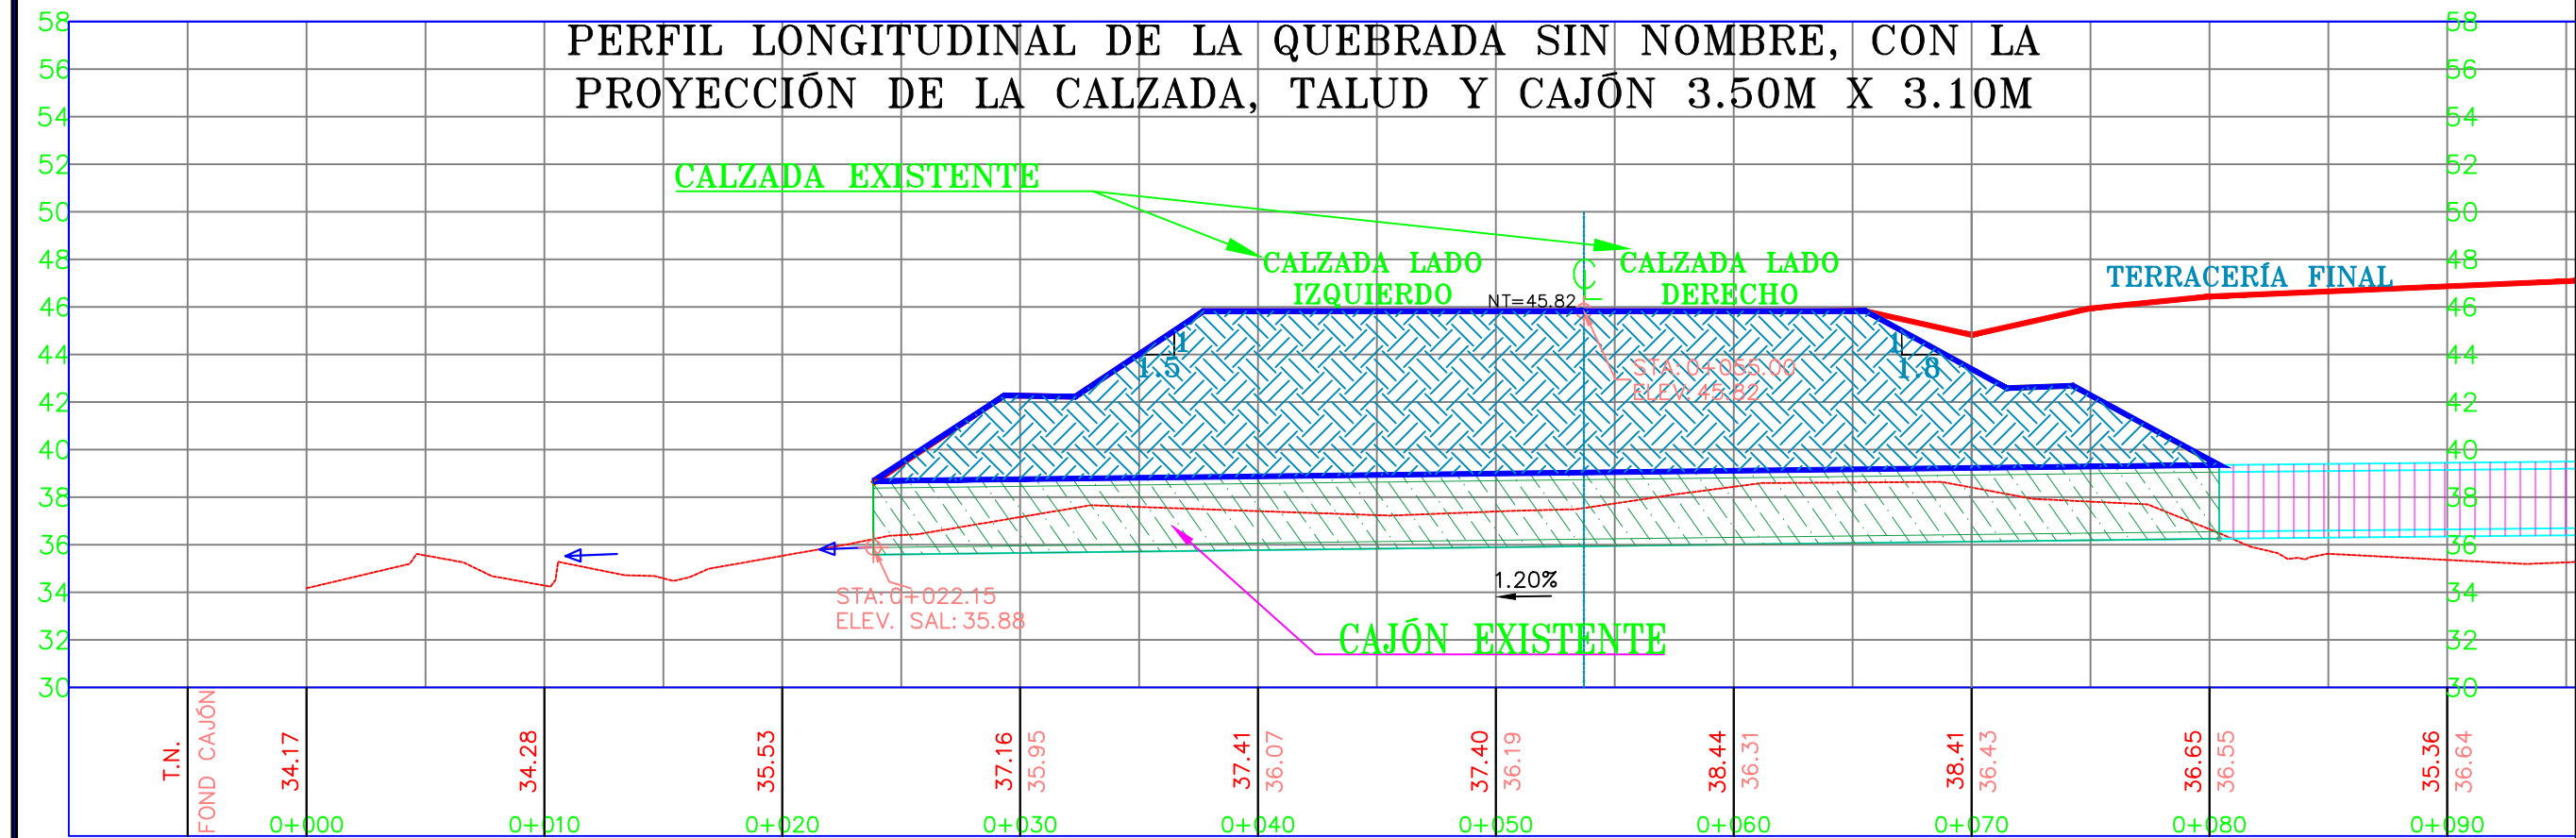

PERFIL LONGITUDINAL DE LA QUEBRADA SIN NOMBRE, CON LA PROYECCIÓN DE LA CALZADA, TALUD Y CAJÓN 3.50M X 3.10M

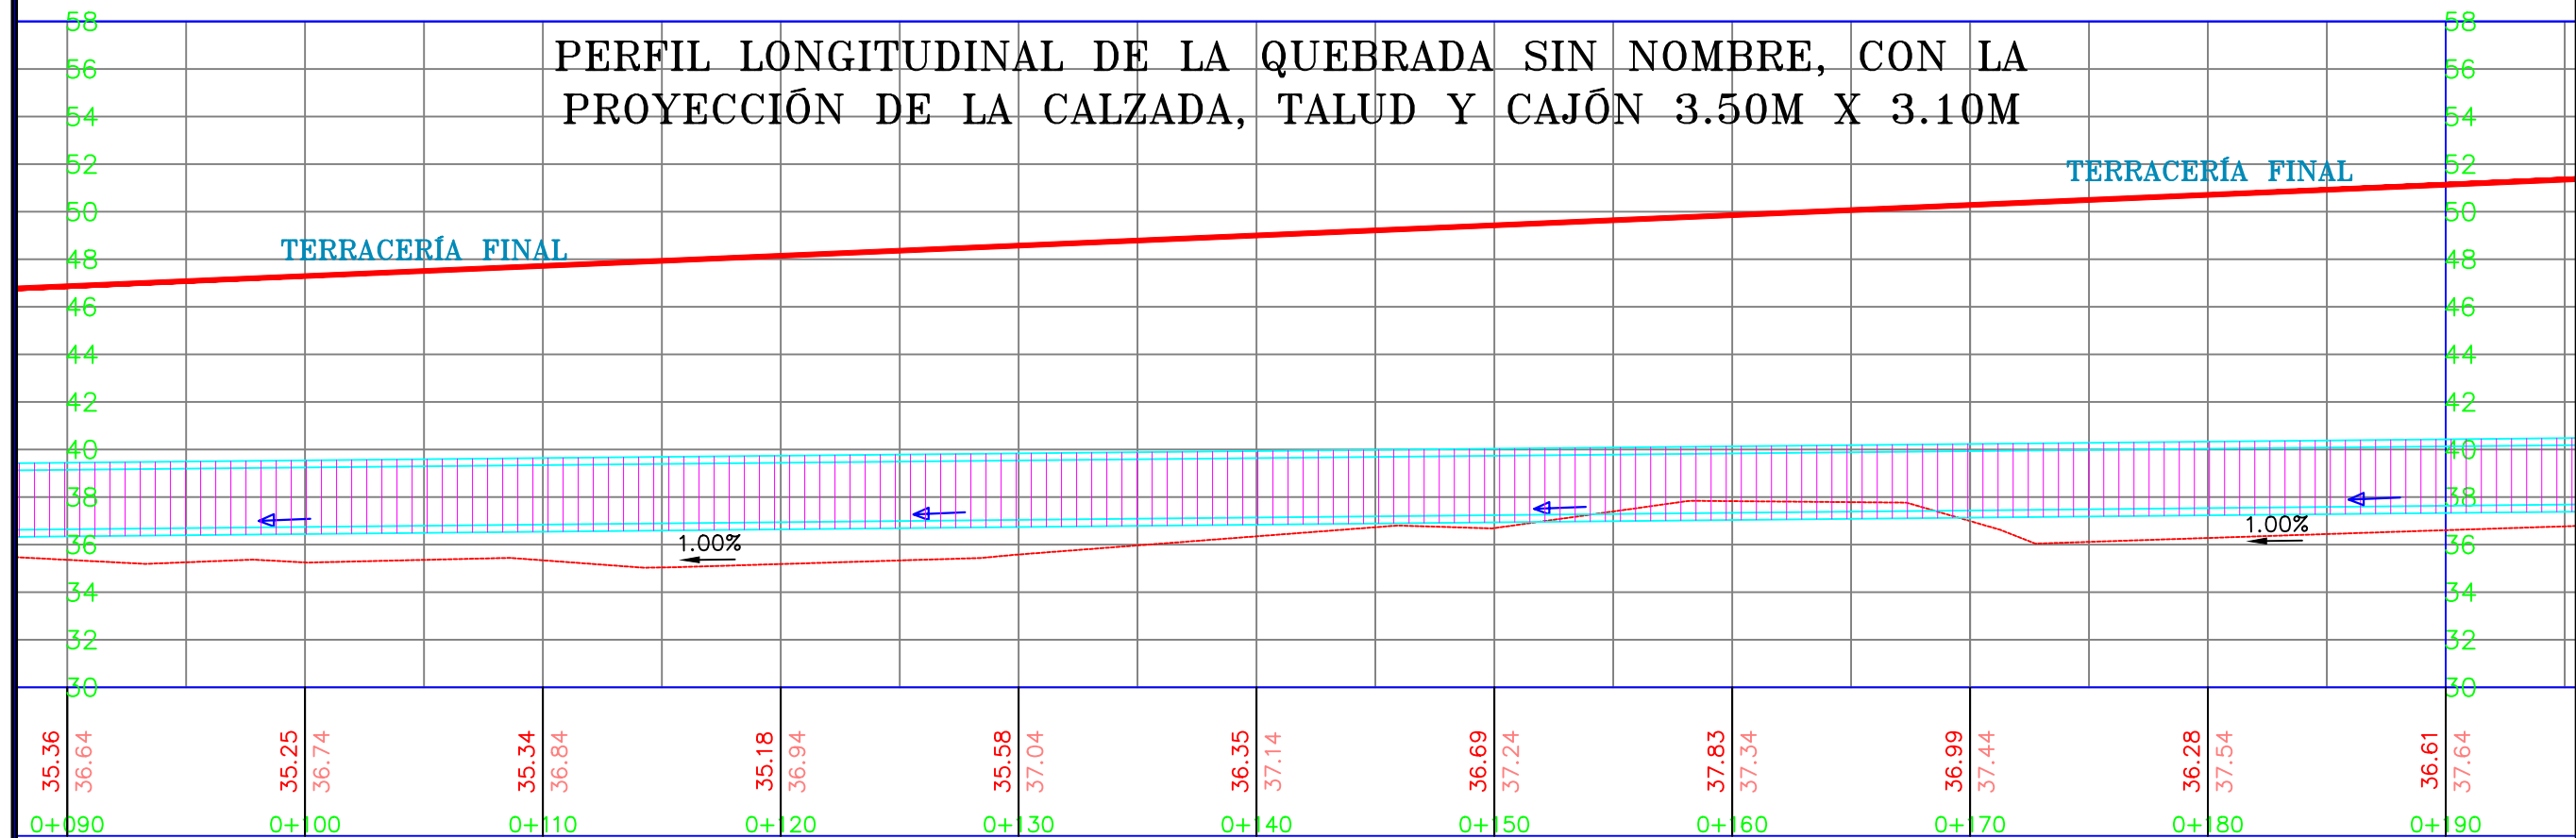



PERLA INVESTMENT GROUP CORPORATION

ING. ANDRÉS F. SOSA H.

PROYECTO: CONSTRUCCIÓN DE CAJÓN PLUVIAL SOBRE LA QUEBRADA SIN NOMBRE

PROPIETARIO: PERLA INVESTMENT GROUP CORPORATION

UBICACIÓN: CORREG. ENRIQUE CORDOBA CAMPOS, DISTRITO DE PANAMA

DISEÑO	ING. R.D.	ESCALA	1 : 300
CÁLULO	ING. R. D.	FECHA	NOVIEMBRE / 2022
REVISADO	ING. G.S.	HORA EN JEBO	HORA N°
DIBUJO	ING. L.J.D.L.	3 DE 4	3

FIRMA

PROPIETARIO

DIRECCION DE OBRAS Y CONSTRUCCIONES MUNICIPALES