

## Leyenda

- Coordenada
- ▭ Área del proyecto
- ▭ Concesión

Coordenadas UTM-WGS84 Zona 17N		
Punto	Este	Norte
1	509939.67	824921.34
2	510478.89	824921.45
3	510479.04	824215.14
4	509939.82	824215.02

*Escala 1:5,000*

*m*  *m*

0 50 100 200

Sistema de Coordenadas: WGS84 UTM Zona 17N

Proyección: Universal Transverse Mercator



Datum: WGS84

*Referencia: Datos levantados en campo*  
*Datos suministrados por el promotor.*  
*Imagen tomada con DRON el 11/enero/2020*  
*Imagen Satelital de Google Earth Enero-2019*

Estudio de Impacto Ambiental Categoría 2  
 Proyecto: " Piedra de Cantera (PK80)"  
 Promotor: Puentes y Calzada, S.A.  
 Infraestructuras, S.L.U. Sucursal Panamá

**Área de Concesión**



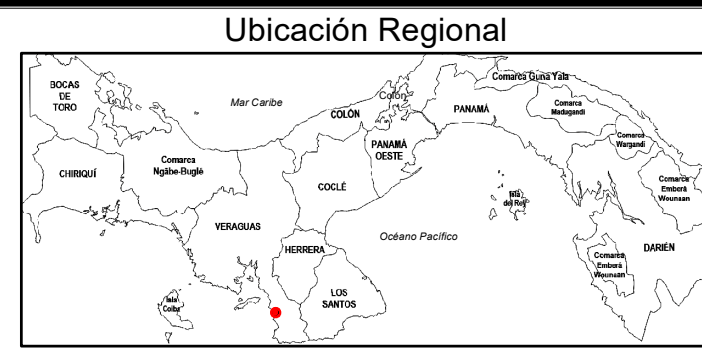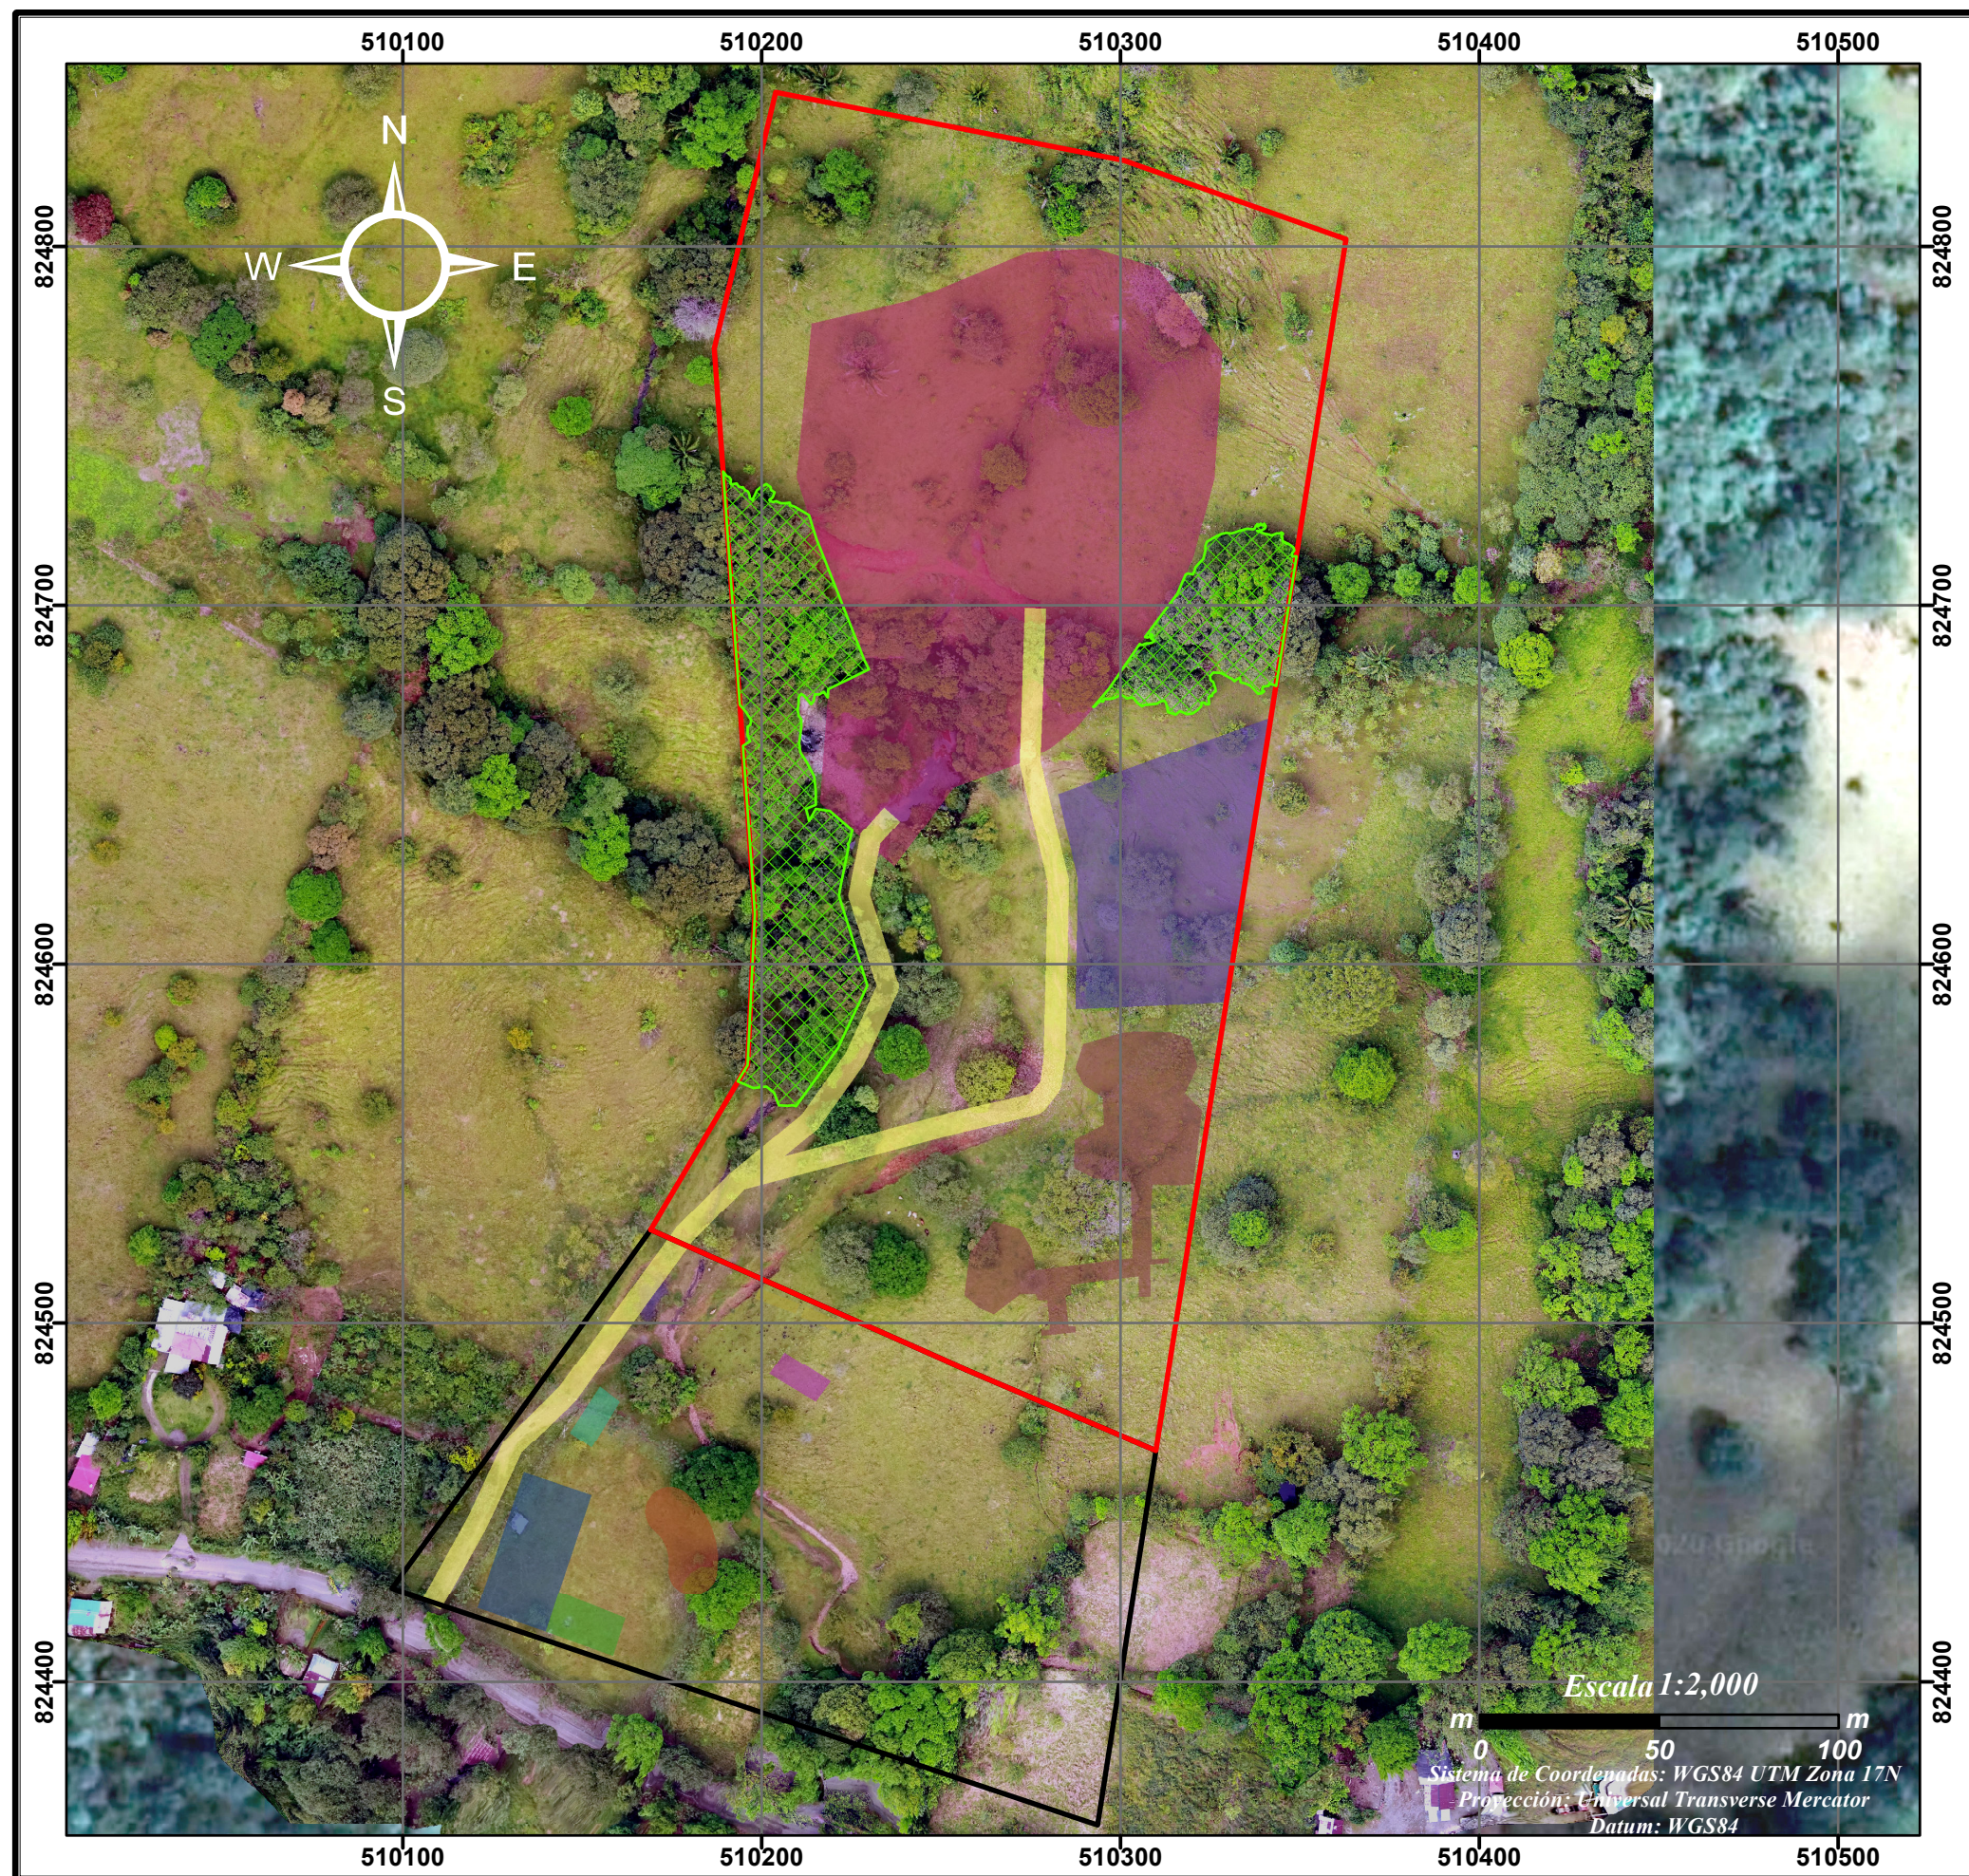

### Leyenda

- Bosque Secundario
- Área del Proyecto
  - Patio de Obras
  - Fuente de extracción
- Área a construir
  - Acopio de asfalto
  - Acopio de tierra y desecho
  - Acopio fino
  - Adecuación del camino existente
  - Cantera
  - Contenedores
  - Estación de Combustible
  - Planta de asfalto
  - Taller
  - Trituradora
  - Tubería de cruce

Referencia: Datos levantados en campo  
Datos suministrados por el promotor.  
Imagen tomada con DRON el 11/enero/2020  
Imagen Satelital de Google Earth Enero-2019


Estudio de Impacto Ambiental Categoría 2  
Proyecto: " Piedra de Cantera (PK80)"  
Promotor: Puentes y Calzada, S.A.  
Infraestructuras, S.L.U. Sucursal Panamá

### Conservación de Bosque Secundario





### Ubicación Regional

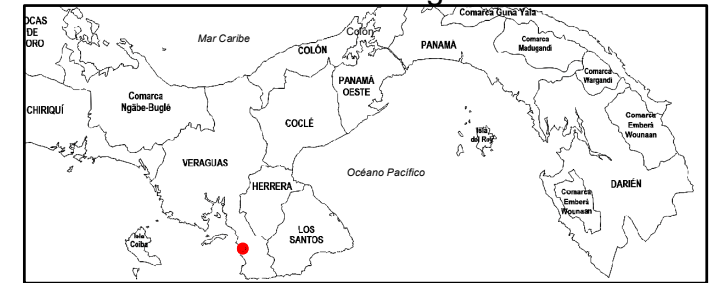

## Leyenda

Descarga de la cascada estacional

### Área del Proyecto

Patio de Obras

Fuente de extracción

### Infraestructuras del Proyecto

Canal de desviación

Adecuación del camino existente

Acopio de asfalto

Acopio de tierra y desecho

Acopio fino

Cantera

Combustible

Contenedores

Planta de asfalto

Trituradora

Tubería de cruce

Taller

Referencia: Datos levantados en campo  
Datos suministrados por el promotor.  
Imagen tomada con DRON el 11/enero/2020  
Imagen Satelital de Google Earth Enero-2019

Estudio de Impacto Ambiental Categoría 2  
Proyecto: " Piedra de Cantera (PK80)"  
Promotor: Puentes y Calzada, S.A.  
Infraestructuras, S.L.U. Sucursal Panamá

## Localización de las Infraestructuras a Construir



