


DATOS DE CAMPO		
1-2	150.60	N37°09'08"W
2-3	70.29	N39°47'01"W
3-4	52.80	N37°19'33"W
4-5	11.05	N84°19'33"W
5-6	36.88	S77°26'57"W
6-7	22.80	S15°13'59"E
7-8	17.03	S3°20'40"E
8-9	13.00	S22°35'52"W
9-10	23.09	N85°03'08"E
10-11	31.02	S20°45'01"E
11-12	34.93	S66°20'55"E
12-13	8.60	S54°26'25"E
13-14	57.28	S16°14'32"W
14-15	14.32	S24°47'50"W
15-1	44.41	S7°47'14"W

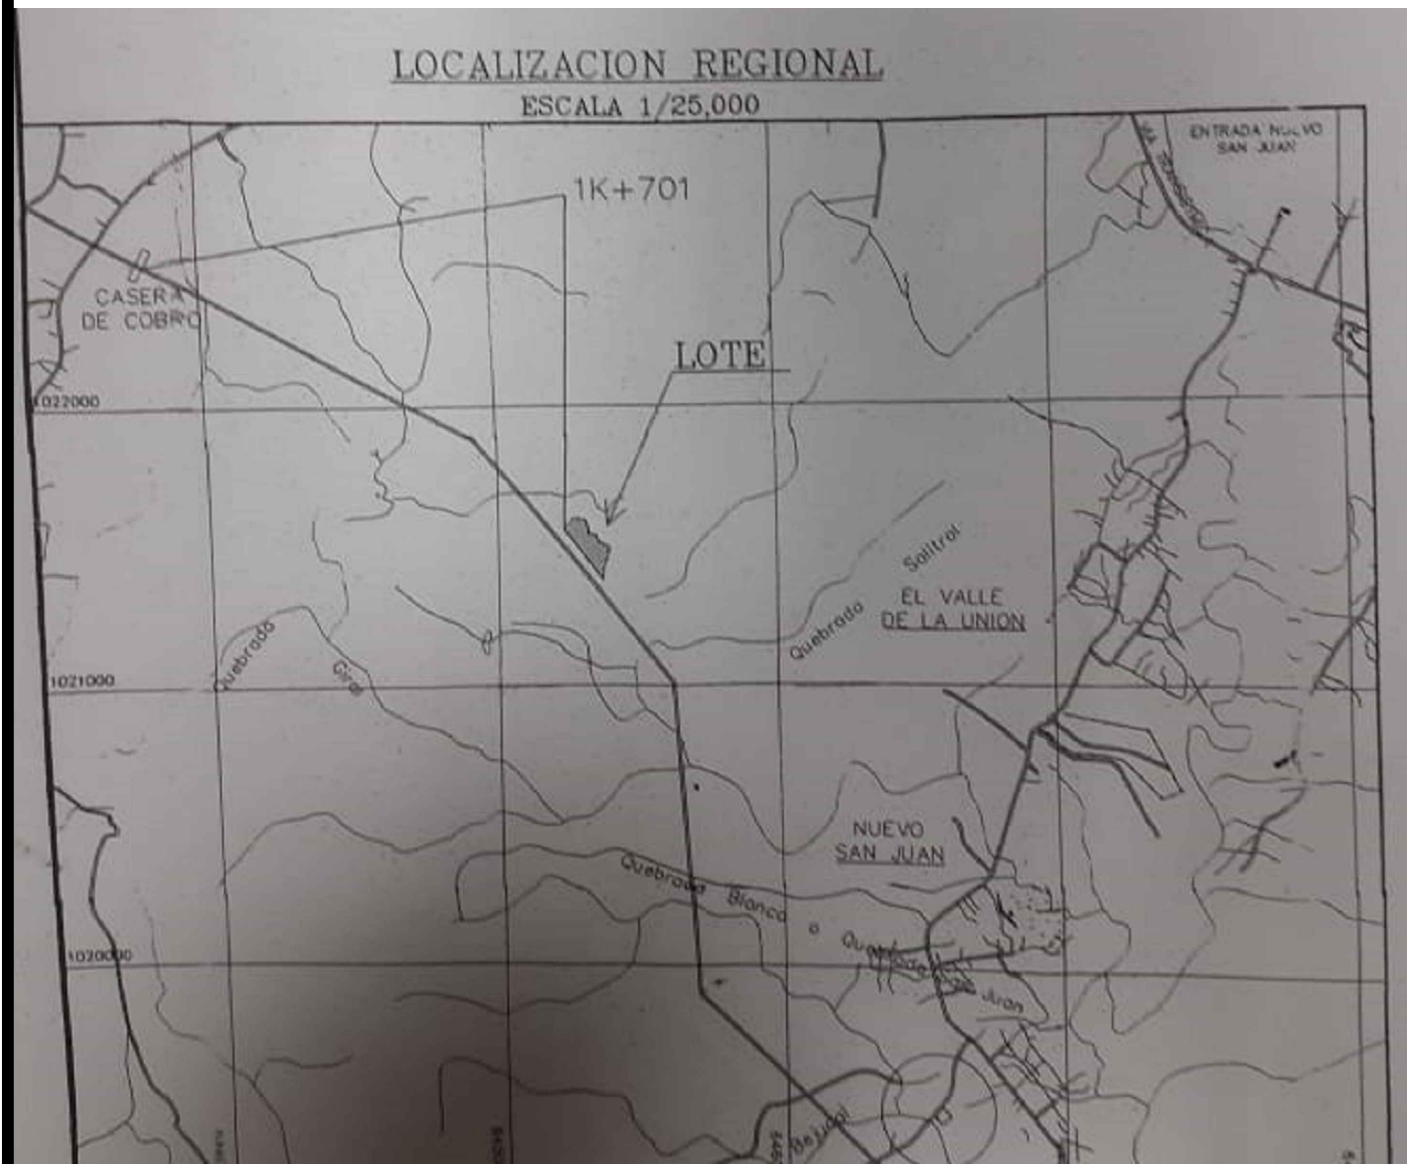

ÁREA TOTAL DEL TERRENO: 1 HAS +4,644.16M2
ÁREA A UTILIZAR: -6202.99 M2
TOTAL AREA CERRADA -485.12 M2
TOTAL ÁREA ABIERTA -5717.87 M2

NOTAS:

- 1-EL LOTE DE TERRENO FUE LEVANTADO POR LA LINEA DE PROPIEDAD EN TODA SU EXTENSIÓN Y SE ENCUENTRA CERCADO EN SU TOTALIDAD.
- 2- SE COLOCARON MONUMENTOS DE CONCRETO EN TODOS LOS VERTICES.
- 3- EL NORTE ES MÁGNETICO
- 4- EL SISTEMA DE COORDENADAS USADO PARA POSICIONAR ESTE TERRENO ESTA EN UTM, WGS-84

PLANTA DE LOCALIZACIÓN
esc: 1:500

RÉPUBICA DE PANAMÁ PROVINCIA: COLÓN CORREGIMIENTO: BUENA VISTA LUGAR: BUENA VISTA DISTRITO: COLÓN	ÁREA : 1 HAS + 4,644.16 LEVANTADO POR
	CALCULADO POR
LOTE DE TERRENO SOLICITADO EN COMPRA A LA AUTORIDAD NACIONAL DE ADMINISTRACIÓN DE TIERRAS POR: GERMÁN BONILLA MCKAY CED.: 8-235-2615	REVISADO POR
	FECHA: DICIEMBRE 2019.