


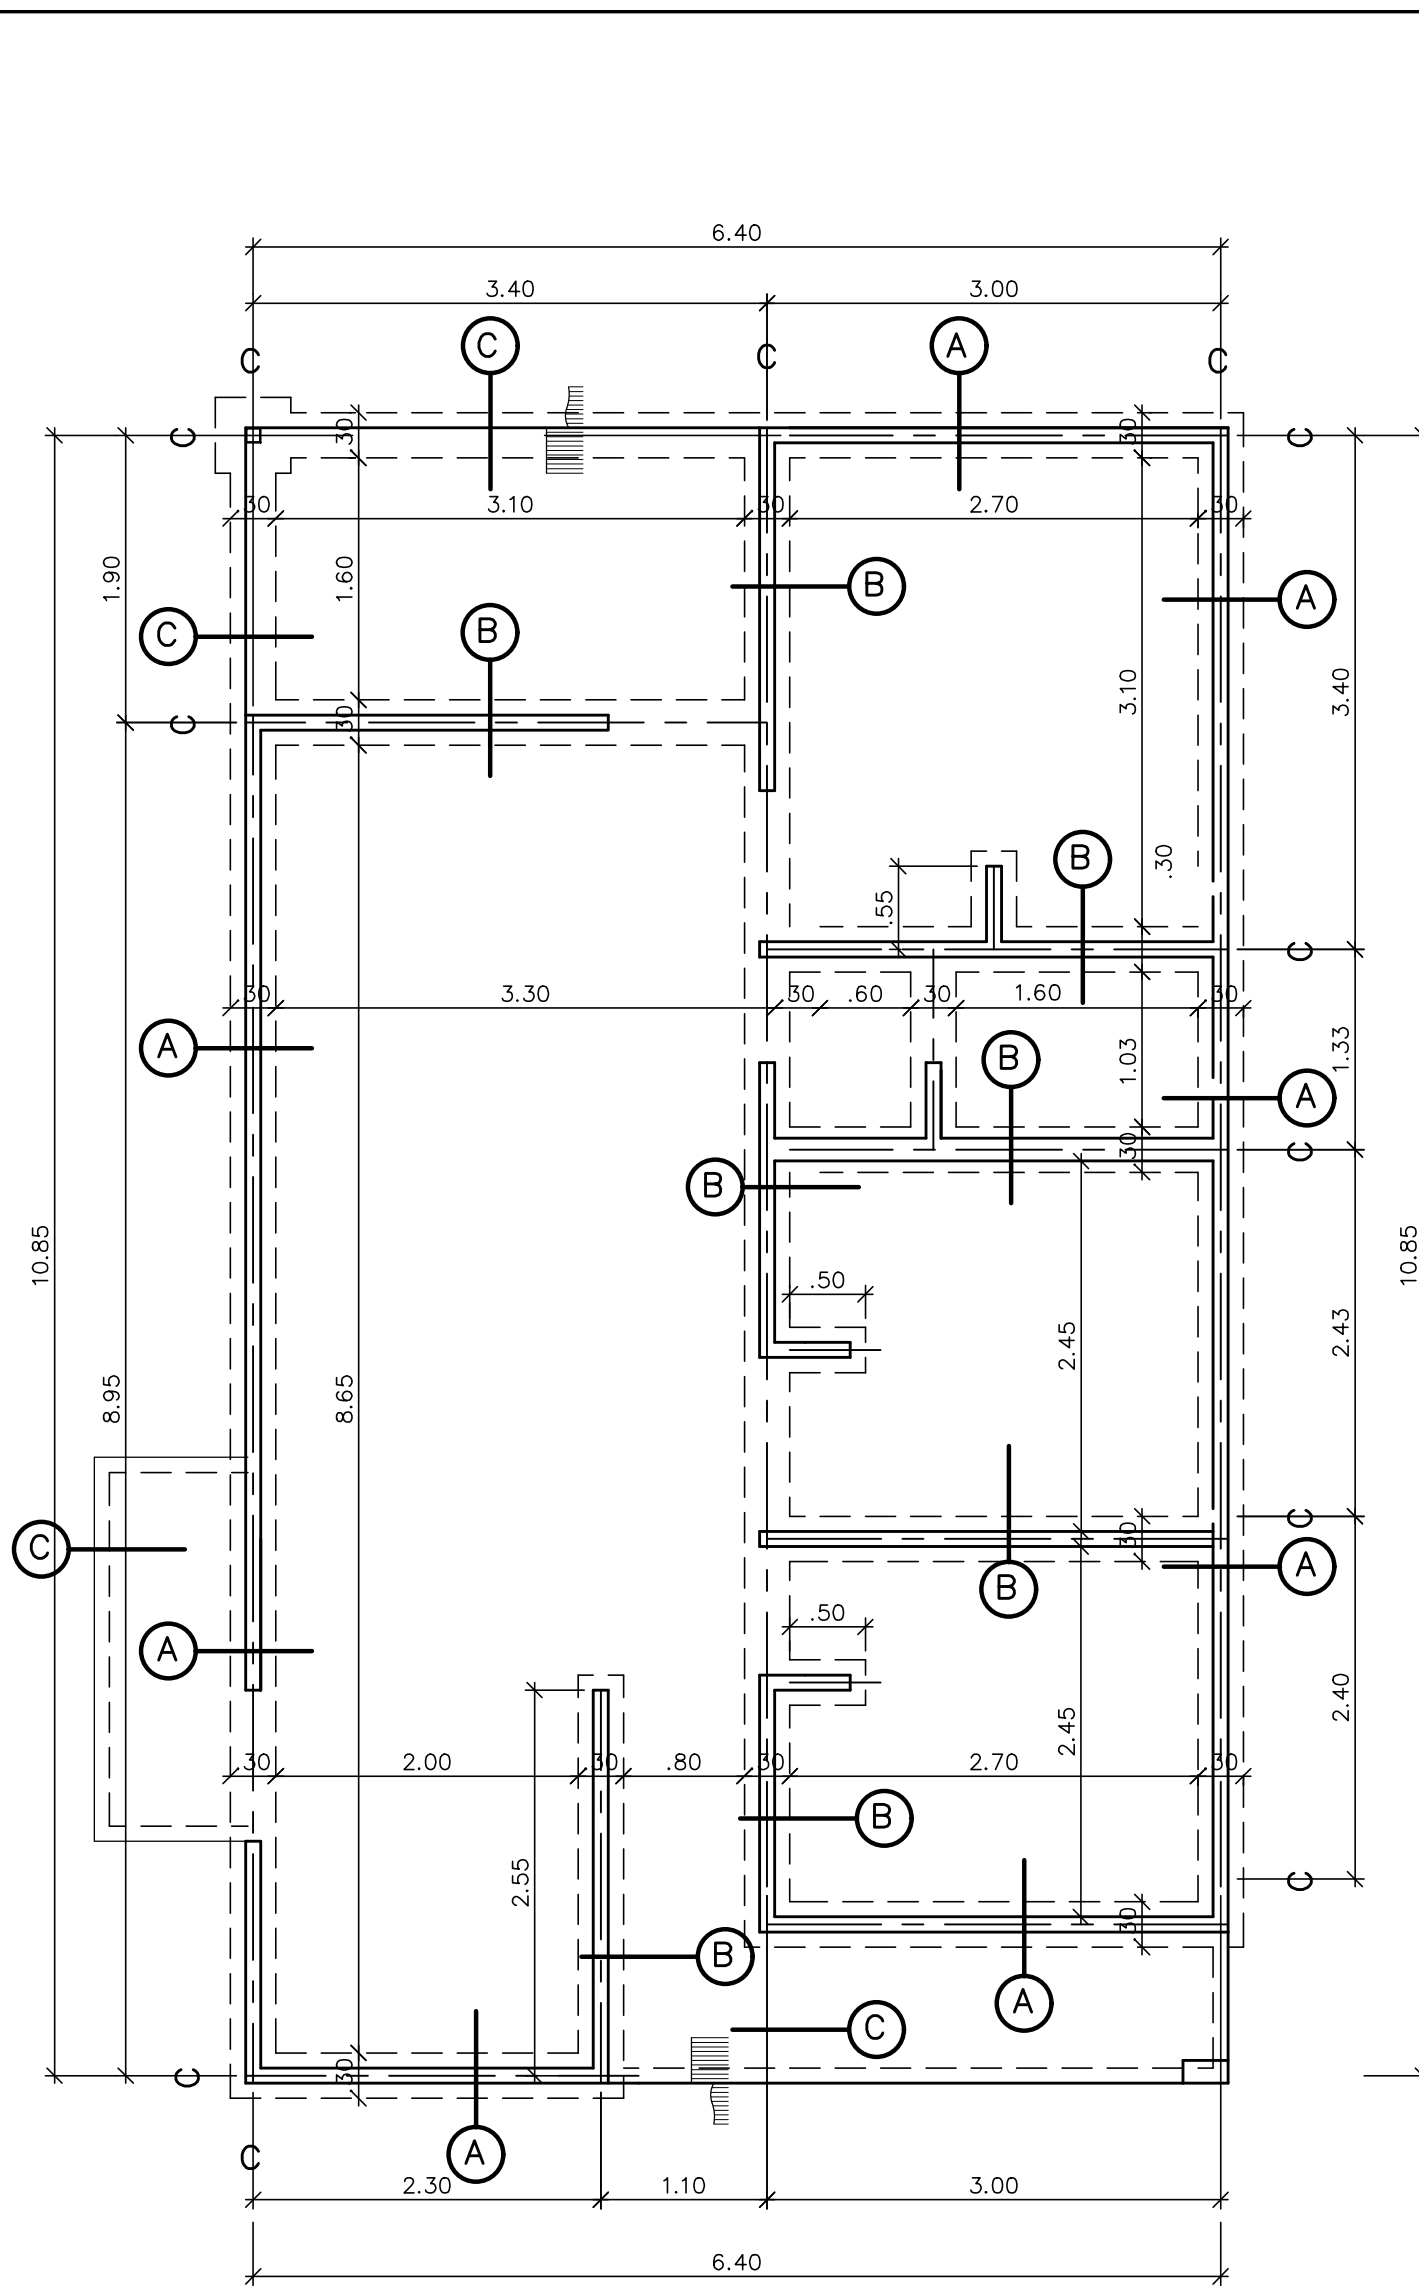

Technical drawing of a floor plan for a building, showing a grid of structural elements and a central circular feature. The drawing includes dimensions and labels for various components.

Dimensions:

- Overall width: 7.70
- Overall height: 12.00
- Grid spacing (horizontal): 3.25, 3.25
- Grid spacing (vertical): 4.48, 6.28
- Offset dimensions: .60, .55, .10

Structural Elements and Labels:

- FASCIAS DE CARRIOLAS DE AC. GALV. 4"x1 1/2" CAL 16** (Galvanized steel tracks, 4"x1 1/2" galvanized steel 16)
- VIGA DE DOBLE CARRIOLAS DE 4"x2" INCLINADA** (Double track beam, 4"x2" inclined)
- CABALLETE DE 24" GAL 26** (24" galvanized steel 26 frame)
- CUBIERTA DE AC. GALV. ESMALTADO CAL 28 AWS** (Galvanized steel 28 AWS enameled cover)
- VIGA DE DOBLE CARRIOLAS DE 4"x2" INCLINADA** (Double track beam, 4"x2" inclined)
- VIGA DE DOBLE CARRIOLAS DE 4"x2"** (Double track beam, 4"x2")
- FASCIA DE CARRIOLAS DE AC. GALV. 4"x1 1/2" CAL 16** (Galvanized steel tracks, 4"x1 1/2" galvanized steel 16)

Other Features:

- A central circular feature with a hatched pattern, possibly a well or a large vent.
- Arrows indicating the direction of movement or flow.

CIELO RASO
SUSPENDIDO
DE FOAM

3.30

8.65

2.20

2.90

1.60

1.80

1.20

2.45

2.90

2.90

3.30

Mapa de localización de la zona de estudio en Panamá. El mapa muestra la zona de estudio (PROYECTO) en la parte superior, rodeada por las zonas de ANTON, PANAMA y PERONOME. Se indica la escala de 1:10,000 y se incluye una brújula.

CARRIOLAS DE 2"x4", CAL. 16 @ 0.92 C.A.C.

LAMINA DE ZINC ESMALTADO ROJO CALIBRE 26

VIGA DE DOBLE CARRIOLA 2"x4"

VIGA DE DOBLE CARRIOLA 2"x4"

ANCLAR ESTRUCTURA DE CIELO A CARRILAS

PERFIL DE ANGULO, TEE O ALUMINIO GALV. CAL 18 PERFECTAMENTE VERTICAL ESTRIBADO RIGIDO POR TORSION

ANGULO PERIMETRAL 1"x1"

LAMINA DE CIELO RASO SUSPENDIDO

TEE SECUNDARIA

ANGULO DE 1"x1" PERIMETRAL

CARRIOLAS DE 2"x4"
CAL. 16 @ 0.92 C.A.C.

FASCIA DE
1 1/2"x4"

VIGA DE DOBLE

CARRIOLA 2"x4"

1.20

Technical drawings of a kitchen unit, showing dimensions in meters (m).

Top View (Plan):

- Overall width: 1.00 m
- Overall height: 2.30 m
- Labels: COCINA, SOBRE DE FORMICA, TUBO, PUERTA, TAMBOR.
- Dimensions: 0.30, 0.80, 0.60, 1.10, 0.60, 2.20.

Side View (Elevation):

- Overall width: 0.60 m
- Overall height: 0.60 m
- Labels: MUEBLE AEREO, SOBRE DE FORMICA, FASCIA, MUEBLE BASE.
- Dimensions: 0.30, 0.80, 1.10, 0.90.

Detail View (Elevation):

- Overall width: 0.80 m
- Overall height: 1.10 m
- Labels: ESPACIO ABIERTO, REFRIG., PARED.
- Dimensions: 0.60, 0.60, 0.90, 0.80.

FASCIA DE CARRIOLAS DE
4"x11/2" AC. GALV. CAL 16

4.00

8.00

3.20

2.40

60

1.06

1.00

VERJAS DE PLATINAS Y ANGULOS

N.P.A. INTERNO

1.00

2.10

60

1.06

1.20

VERJAS DE PLATINAS Y ANGULOS

N.P.A.

3.80

30

1.00

1.20

PAR DE M2
+ REP. LISO

LAMINA DE ZINC ESMALTADO
 ROJO CALIBRE 26 SOBRE
 ESTRUCTURA DE CARROLAS DE
 AC. DE 4"x2" CAL.16

1.20
 2.40
 0.80
 0.50
 PARED DE M2
 + REP. LISO
 SIN VERJAS
 1.20
 1.06
 1.00
 0.60
 0.43
 SIN VERJAS
 1.63
 0.50
 N.P.A.
 N.P.A. INTERNO

[illegible]

LAMINA DE ZINC ESMALTADO
ROLD CALIBRE 26 SOBRE
ESTRUCTURA DE CARRÓLAS DE
AC. DE 4"x2" CAL.16

3.20
2.40
0.50
1.05
1.10
0.80
0.50

COLUMNA
DE TUBO AC.

PARED DE M2
+ REP. LISO

SIN VERJAS
1.20

AC.

N.P.A.
N.P.A. INTERNO

TIPO 1: SALA, COMEDOR, RECAMARAS Y COCINA
TIPO 2: BAÑO
TIPO 3: LAVANDERIA
TIPO 4: ENTRADA, TERRAZA

		DESCRIPCION DE VENTANAS			
TIPO	UBICACION	ANCHO X ALTO	PAÑOS	CANTIDAD	DESCRIPCION
V1	SALA/COMEDOR REMARAS Y COCINA	1.20 X 1.06	2	6	PERFILES DE ALUMINIO NATURAL Y PALETO DE VIBRIO
V2		0.60 X 0.43	1	1	MALLA CONTRA INSECTOS * SOLO LLEVARAN VERJAS LAS DOS VENTANAS FRONTERALES.
V3	COCINA	1.00 X 1.06	1	1	

DESCRIPCION DE PUERTAS							
TIPO	UBICACION	DIMENSIONES	CERRADURAS	BISAGRAS	MARCO	OBSERVACIONES	CANTIDAD
P1	ENTRADA TERRAZA Y LAV.	1.00X2.15	LLAVE Y SEGURO	1 PAR 3"	METAL TIPO HOPSA	METAL TIPO HOPSA	3
P2	RECAMARAS	1.00X2.15	LLAVE Y BOTON	1 PAR 3"	MADERA	DE TAMBOR	3
P3	BAÑO	0.70X2.15	LLAVE Y BOTON	1 PAR 3"	MADERA	DE TAMBOR	1
					METAL TIPO		