




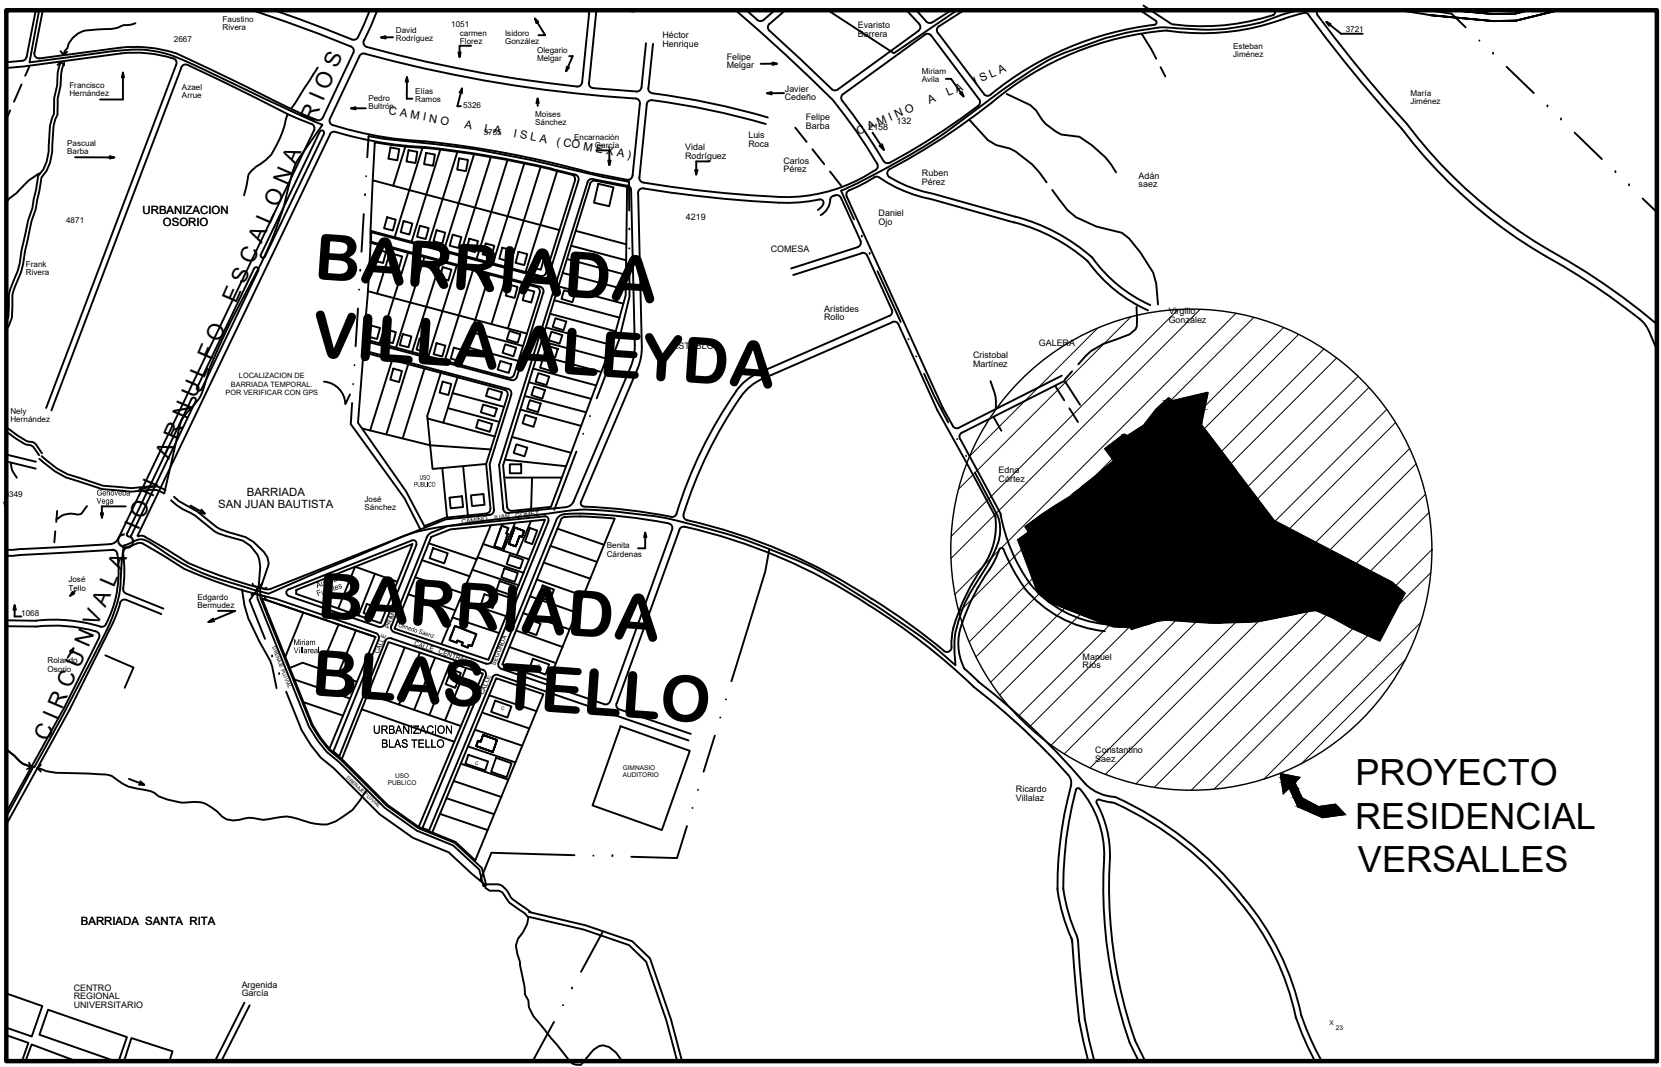


LOCALIZACION REGIONAL
ESCALA 1:6,500

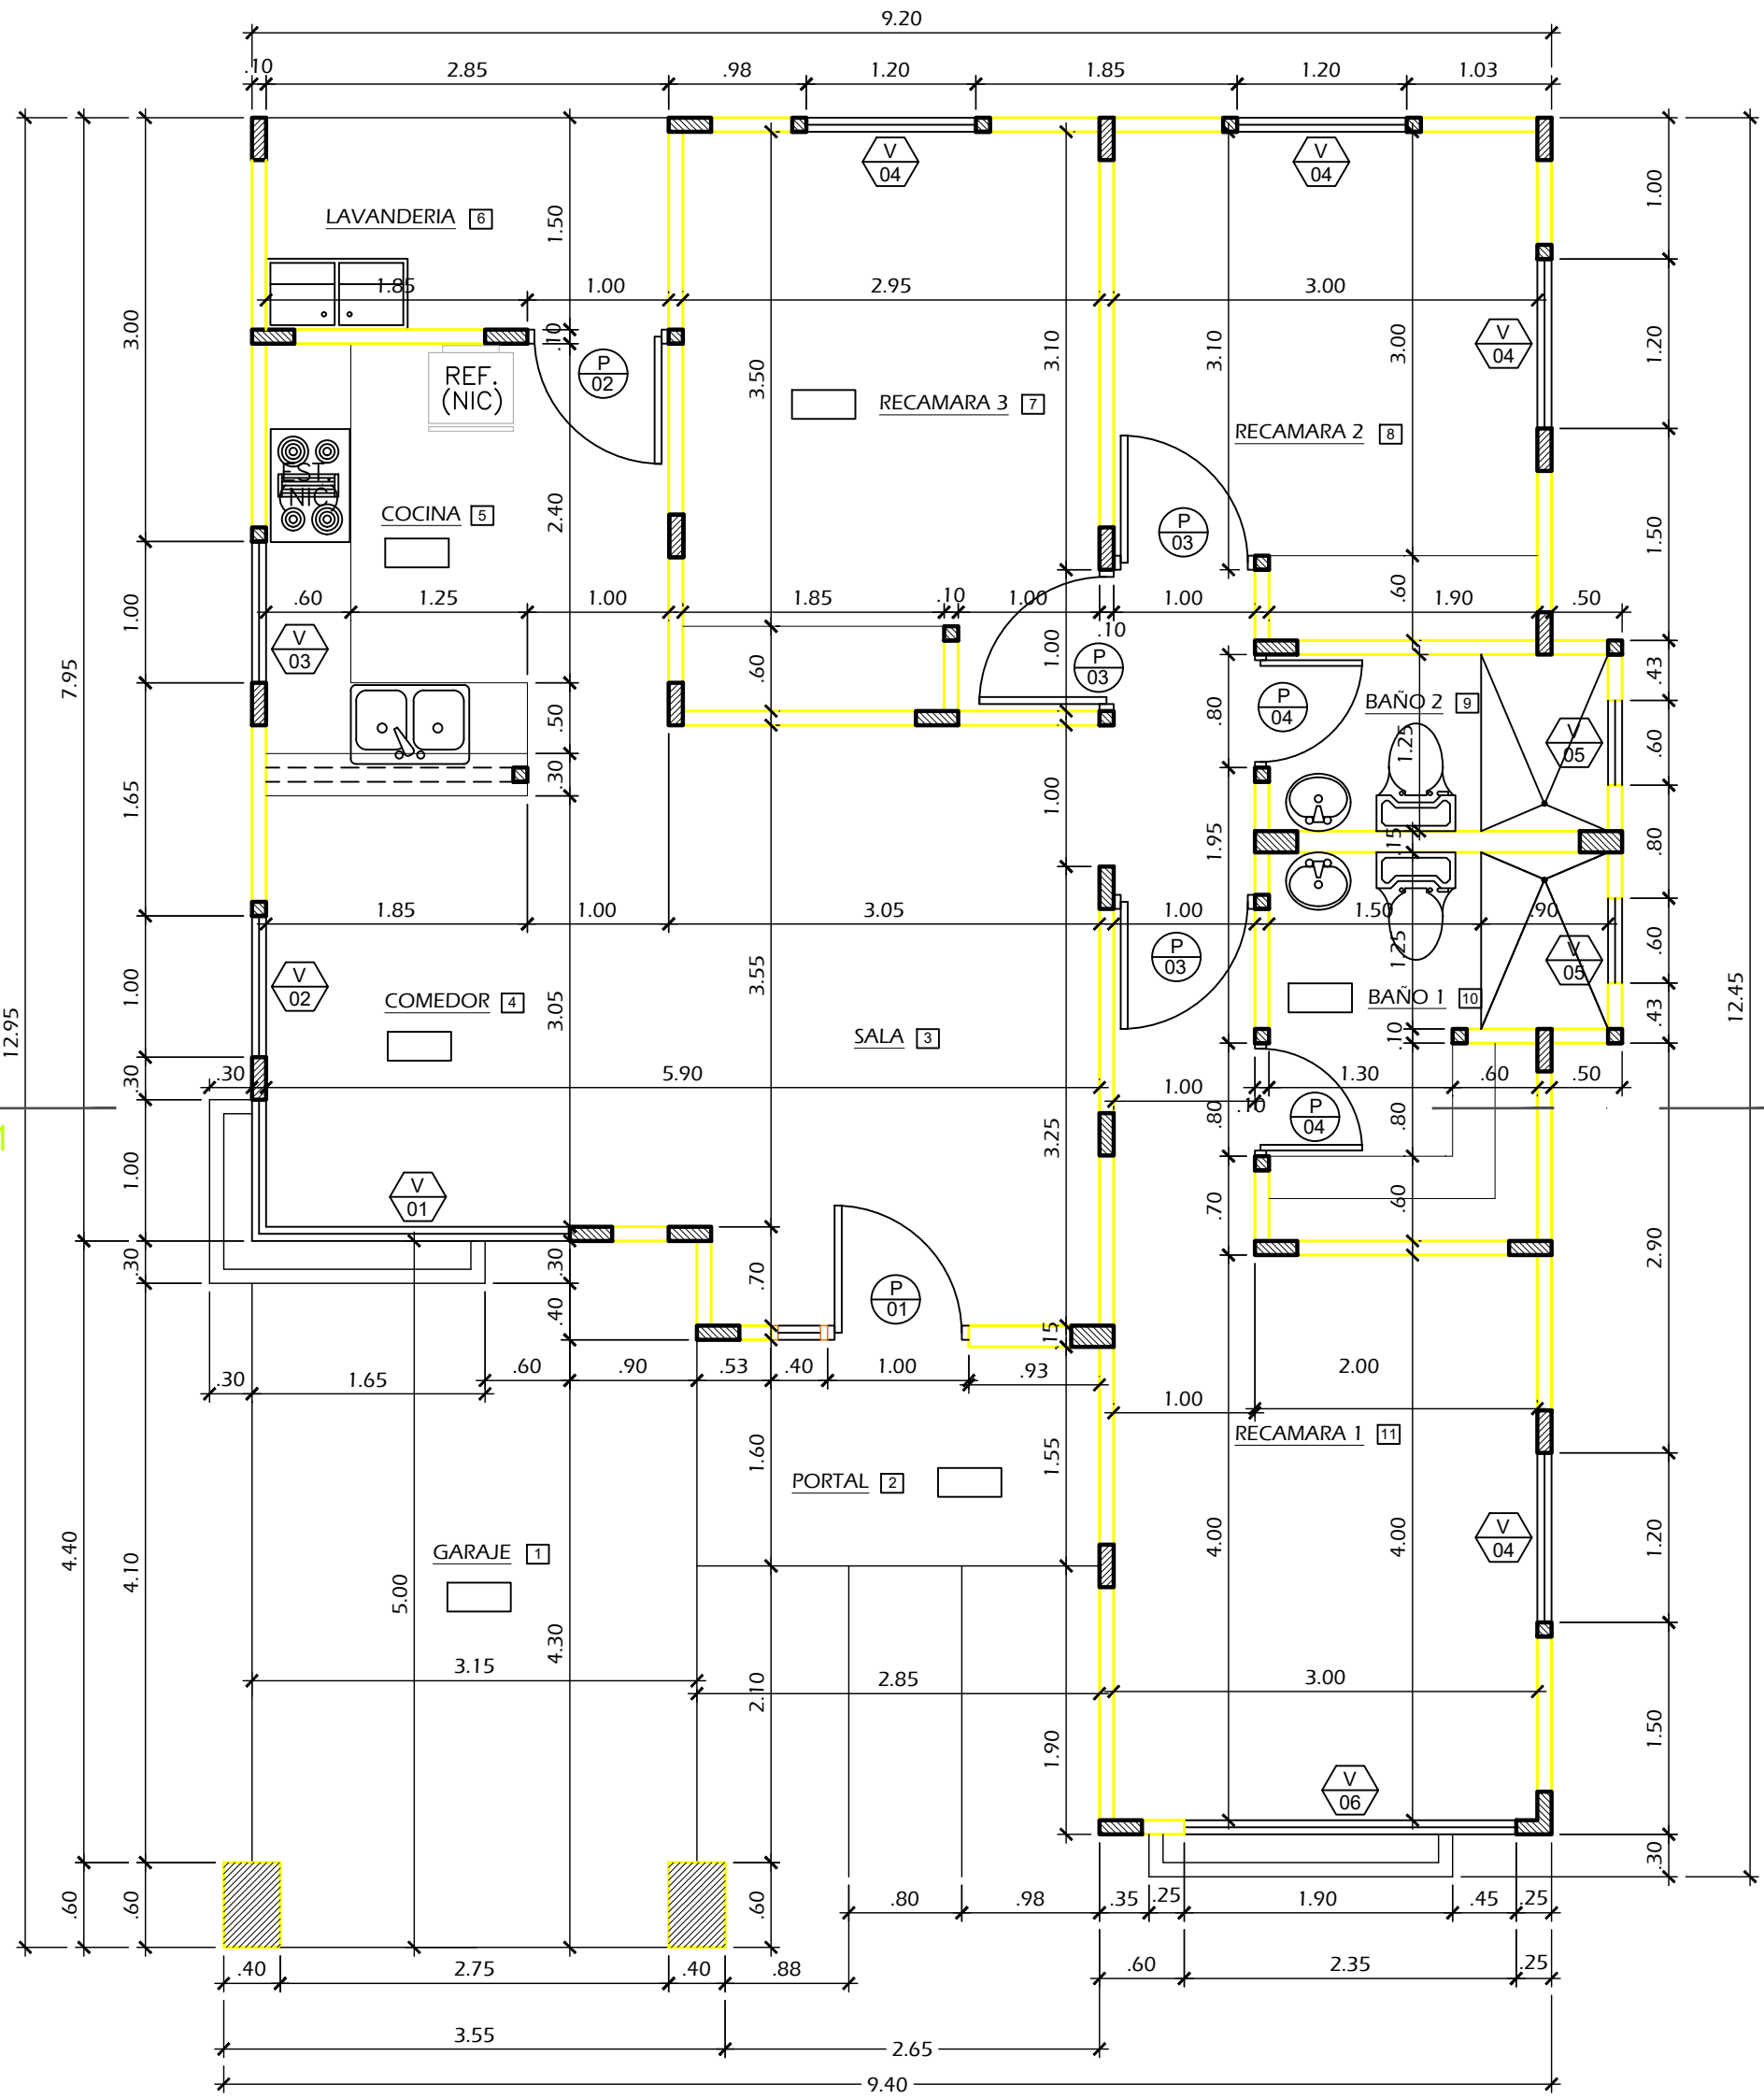


PLANTA ARQUITECTONICA
ESCALA 1:50

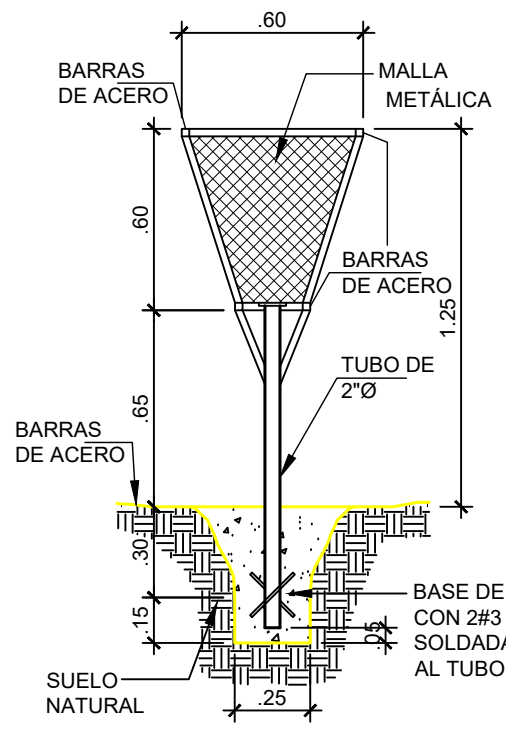


TINAQUERA
ESCALA 1:25

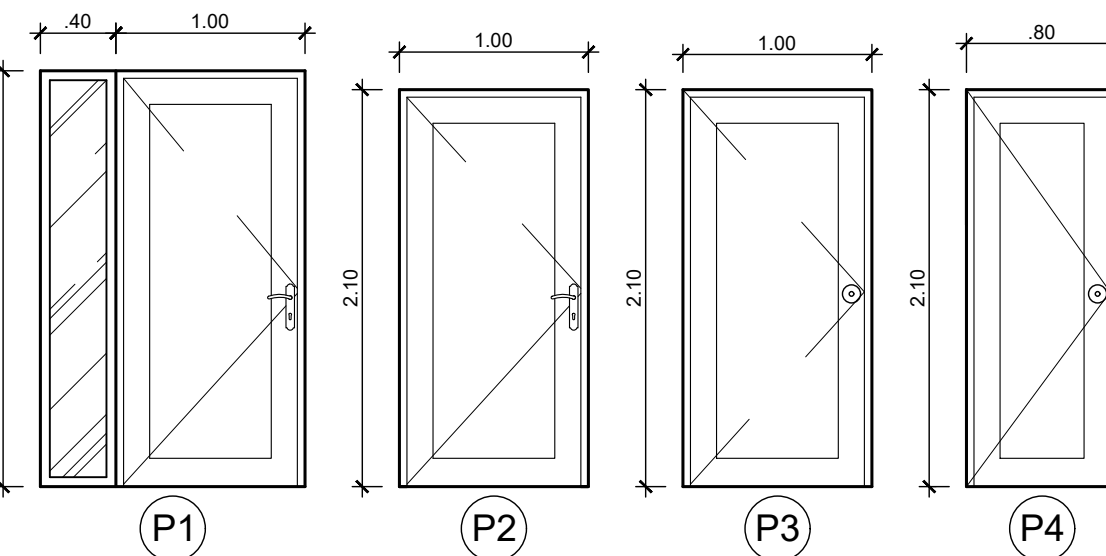

DETALLE DE PUERTAS
ESCALA 1:40

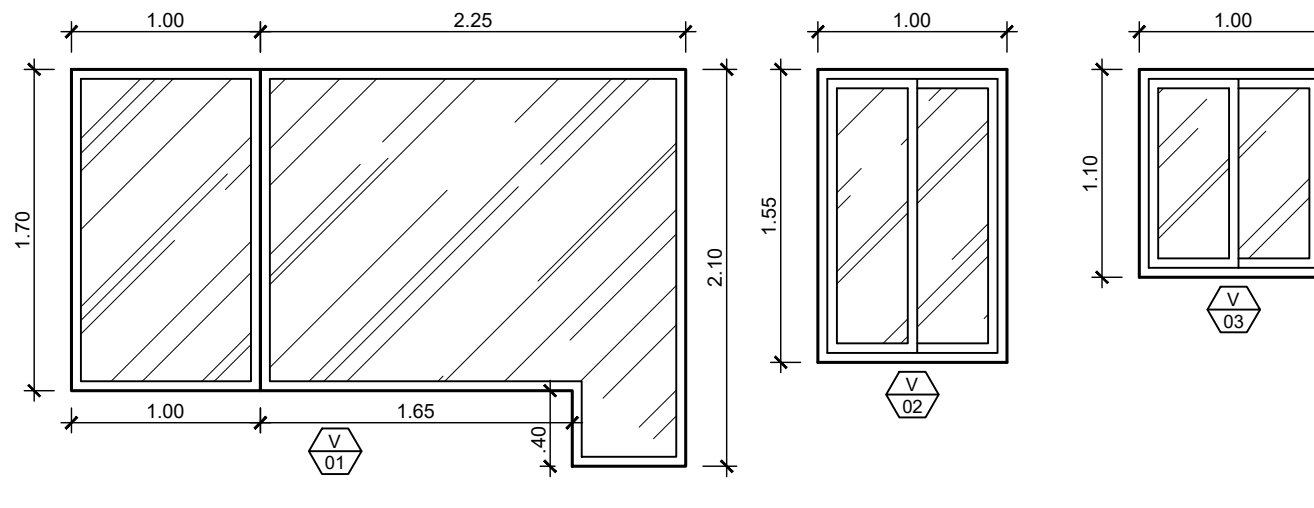


DETALLE DE VENTANAS
ESCALA 1:40

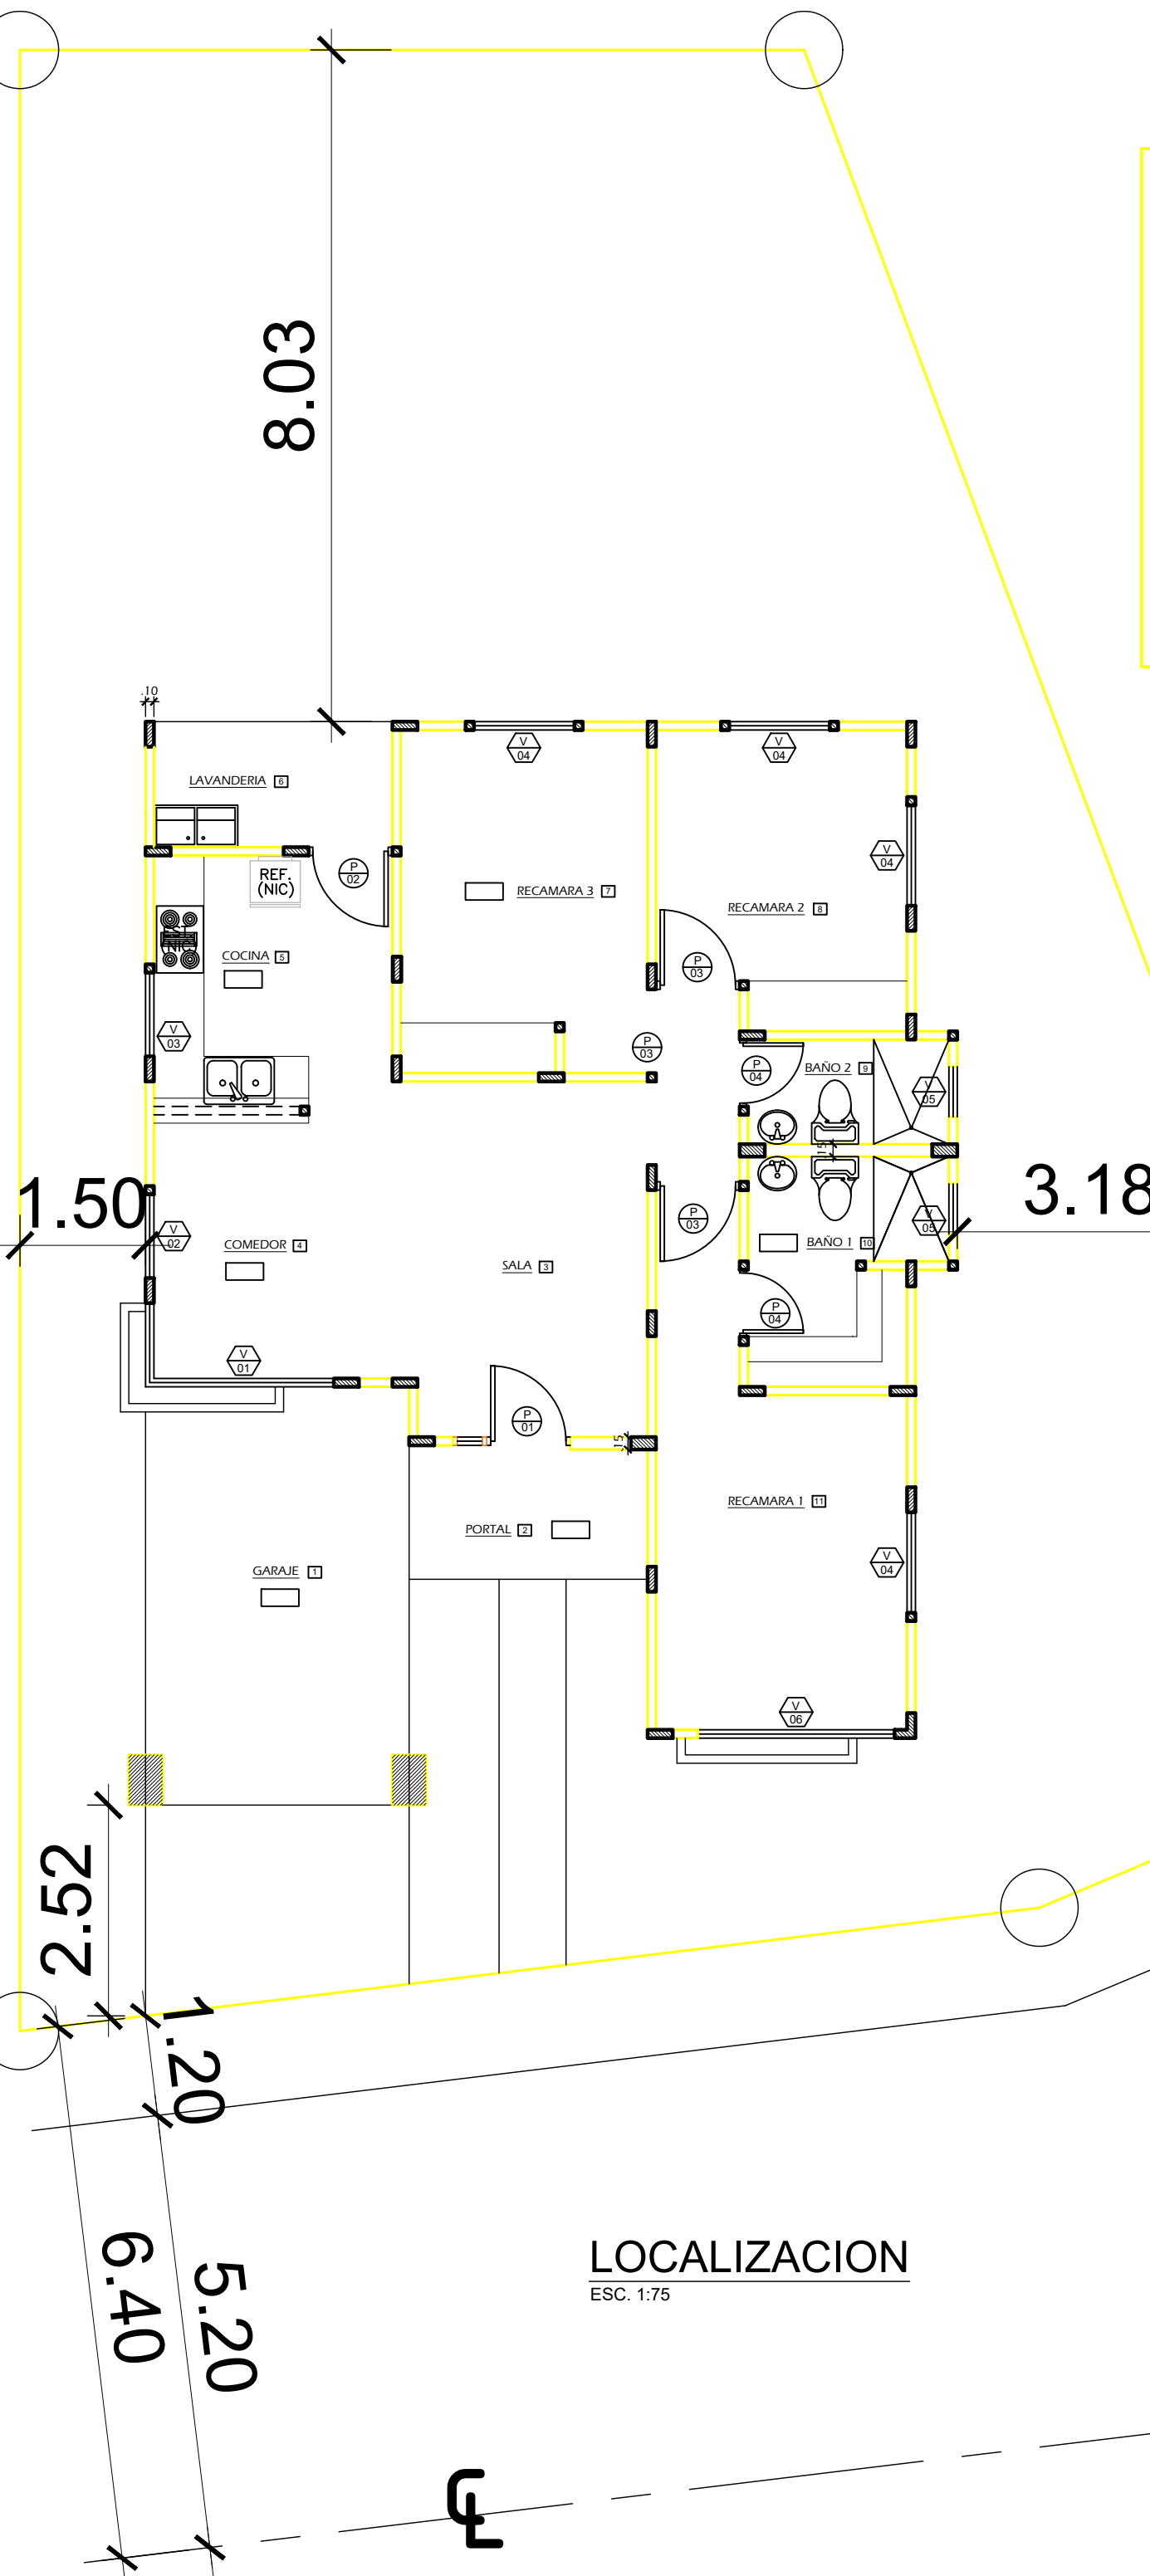


LOCALIZACION
ESCALA 1:75


DATOS GENERALES	
RESUMEN DE AREAS	
AREA ABIERTA	26.50 m²
AREA CERRADA	86.26 m²
AREA TOTAL	112.76 m²
DATOS DE LA FINCA	
AREA:	
FINCA:	
ZONIFICACION:	

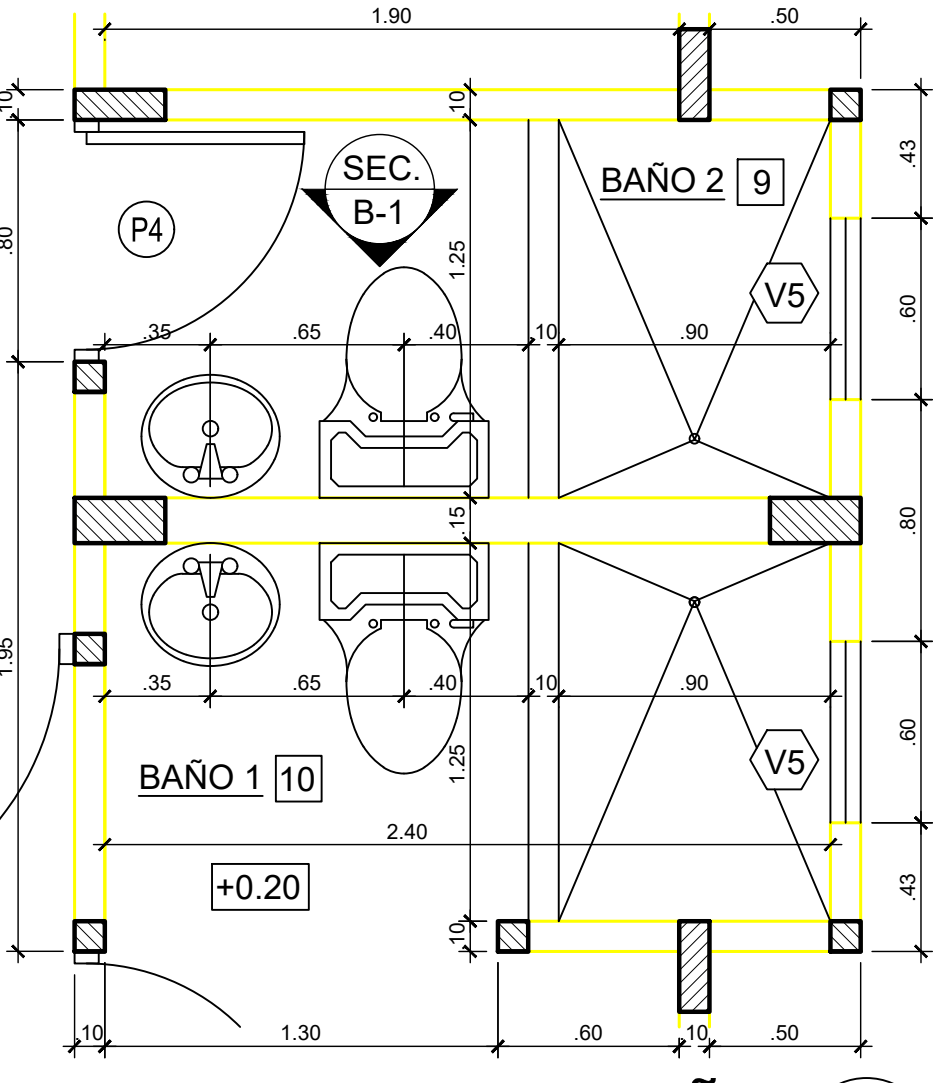


AMPLIACION DE BAÑO
ESCALA 1:25

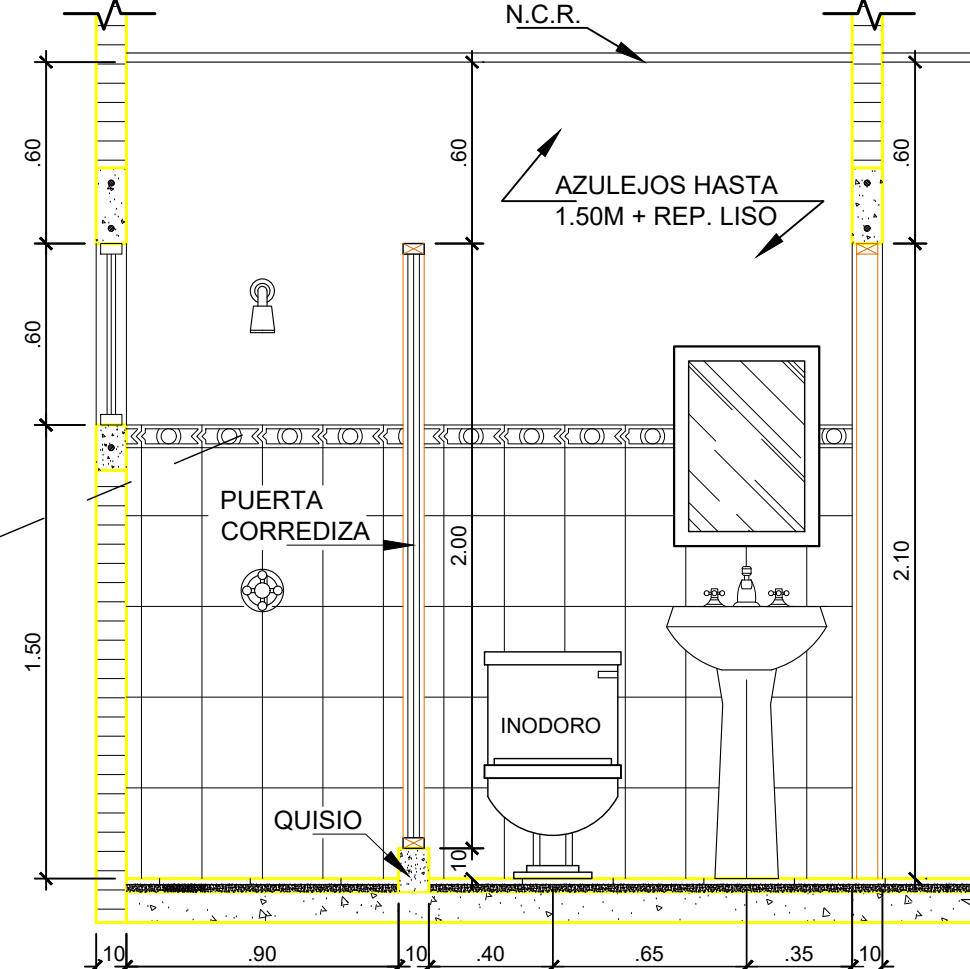


SECCION DE BAÑO
ESCALA 1:25

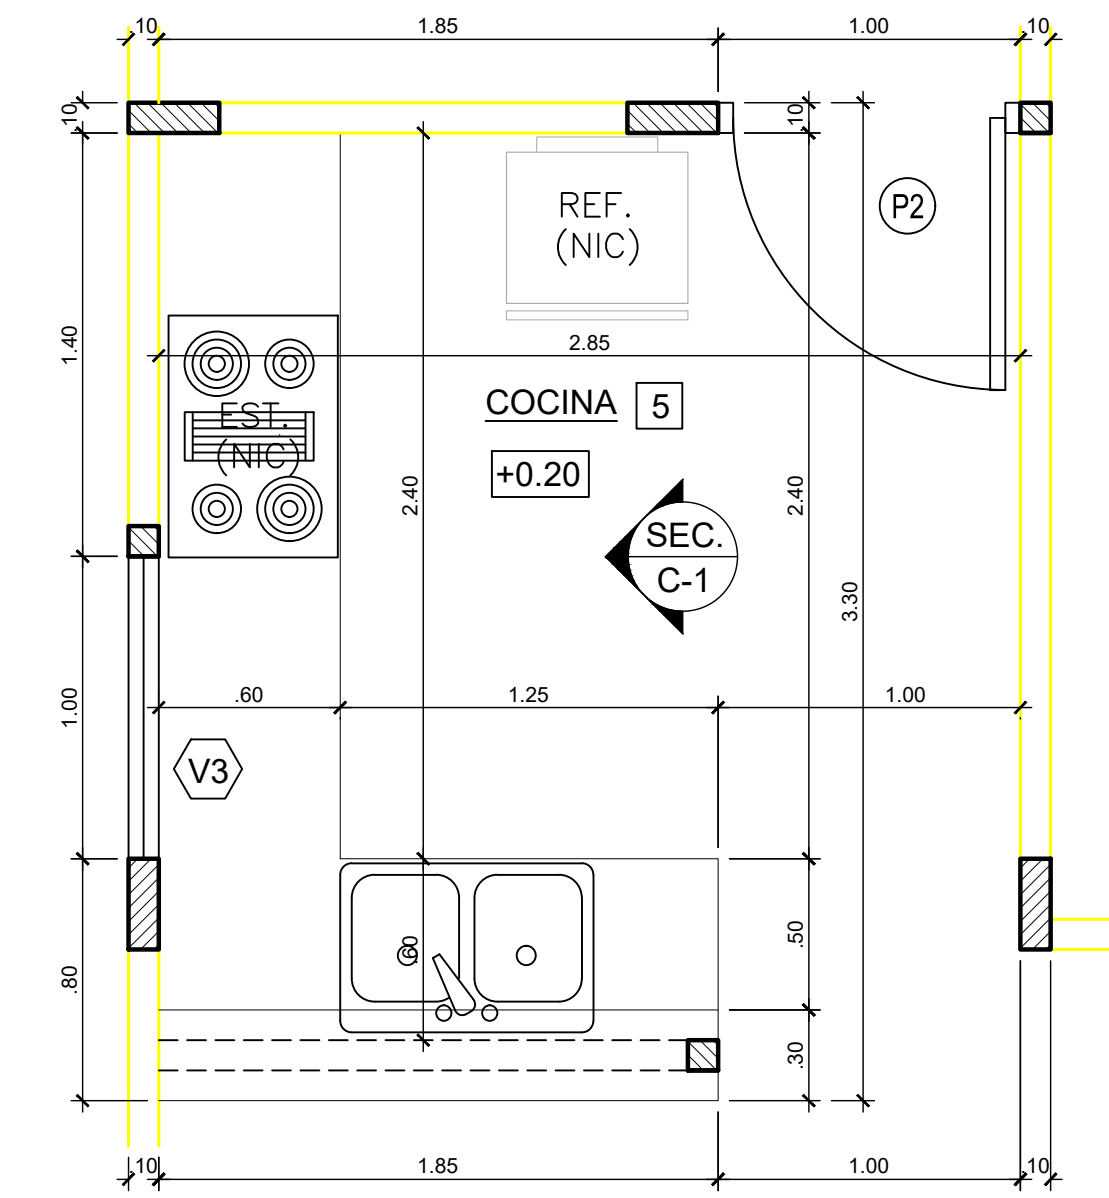

AMPLIACION DE COCINA
ESCALA 1:25

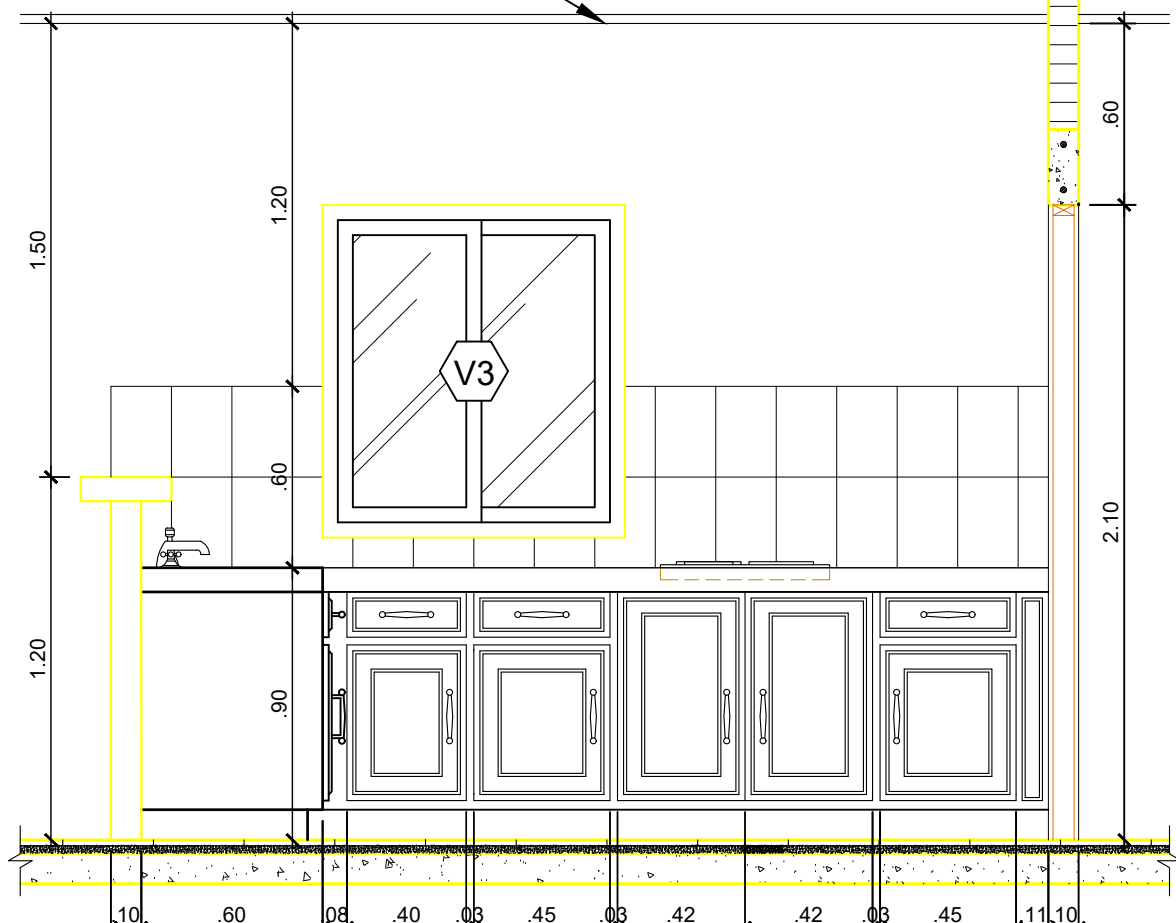

SECCION DE COCINA
ESCALA 1:25

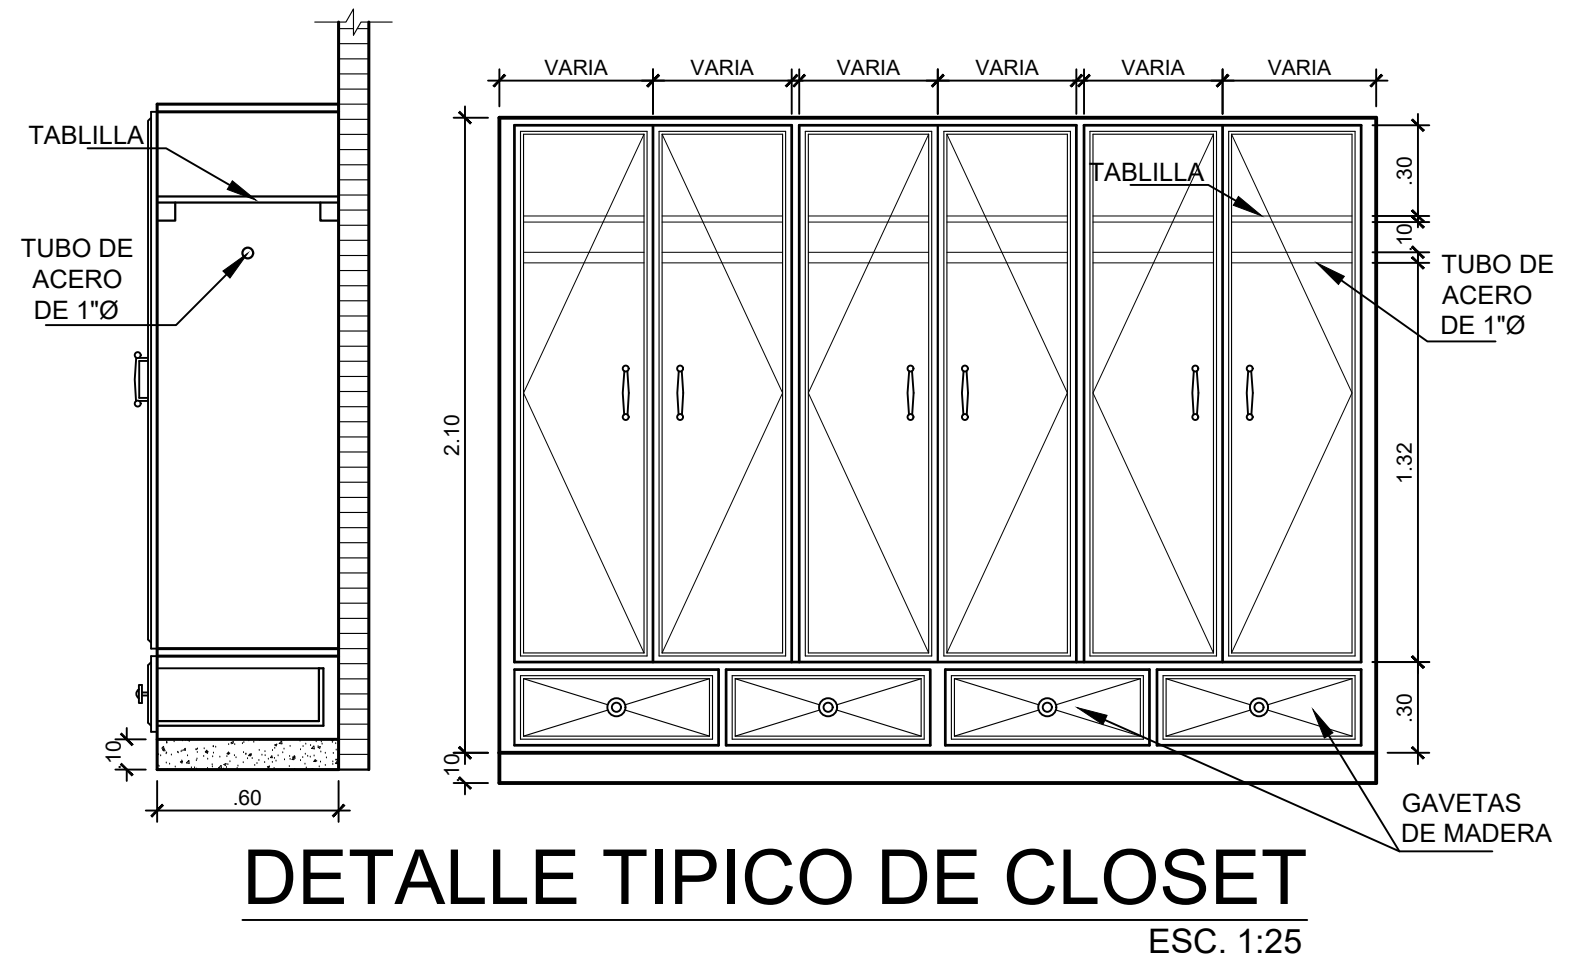

DETALLE TIPICO DE CLOSET
ESCALA 1:25

CUADRO DE VENTANAS				
TIPO	CANT.	DIMENSIONES ANCHO ALTO	ANTEPECHO	OBSERVACIONES
V1	1	2.25 x 1.00	1.80	PAÑOS FIJOS EN "L"
V2	1	1.00	1.55	DOS PAÑOS CORREDIZA
V3	1	1.00	1.10	DOS PAÑOS CORREDIZA
V4	4	1.20	1.10	DOS PAÑOS CORREDIZA
V5	2	0.60	0.60	DOS PAÑOS CORREDIZA
V6	1	VER ELEVACION FRONTAL Y DETALLE DE VENTANAS		PAÑO FIJO

CUADRO DE PUERTAS						
TIPO	CANT.	DIMENSIONES ANCHO ALTO		MATERIAL	MARCO	OBSERVACIONES
(P-1)	1	1.40	2.20	EST. DE MADERA CON LAMINA DE METAL	MADERA	PUERTA DE MADERA SOLIDA TIPO TABLERO + VENTANA VIDRIO FIJO
(P-2)	1	1.00	2.10	EST. DE MADERA CON LAMINA DE METAL	MADERA	PUERTA DE MADERA SOLIDA TIPO TABLERO
(P-3)	3	1.00	2.10	PLYWOOD	MADERA	_____
(P-4)	2	0.80	2.10	PLYWOOD	MADERA	_____

CUADRO DE ACABADOS						
N°	AMBIENTE	PISO	BASE	PAREDES	CIELO RASO	OBSERVACIONES
1	GARAJE	HORMIGÓN FLANEOADO	HORMIGÓN FLOTADO	REPELLO LISO	SUSPENDIDO	MODELO Y COSTO DE LA CERÁMICA ESCOGIDO POR EL ARQUITECTO
2	PORTAL	CERÁMICA	HORMIGÓN FLOTADO	REPELLO LISO	SUSPENDIDO	MODELO Y COSTO DE LA CERÁMICA ESCOGIDO POR EL ARQUITECTO
3	SALA	CERÁMICA	HORMIGÓN FLOTADO	REPELLO LISO	SUSPENDIDO	MODELO Y COSTO DE LA CERÁMICA ESCOGIDO POR EL ARQUITECTO
4	COMEDOR	CERÁMICA	HORMIGÓN FLOTADO	REPELLO LISO	SUSPENDIDO	MODELO Y COSTO DE LA CERÁMICA ESCOGIDO POR EL ARQUITECTO
5	COCINA	CERÁMICA	HORMIGÓN FLOTADO	REPELLO LISO	SUSPENDIDO	2 LINEAS DE AZULEJOS ARRIBA DEL FREGADERO
6	LAVANDERÍA	HORMIGÓN FLOTADO	HORMIGÓN FLOTADO	REPELLO LISO	SUSPENDIDO	MODELO Y COSTO DE LA CERÁMICA ESCOGIDO POR EL ARQUITECTO
7	REC. #3	CERÁMICA	HORMIGÓN FLOTADO	REPELLO LISO	SUSPENDIDO	MODELO Y COSTO DE LA CERÁMICA ESCOGIDO POR EL ARQUITECTO
8	REC. #2	CERÁMICA	HORMIGÓN FLOTADO	REPELLO LISO	SUSPENDIDO	MODELO Y COSTO DE LA CERÁMICA ESCOGIDO POR EL ARQUITECTO
9	BAÑO #2	CERÁMICA	HORMIGÓN FLOTADO	AZULEJOS A 1.50 DE ALT.	SUSPENDIDO	MODELO Y COSTO DEL AZULEJO ESCOGIDO POR EL ARQUITECTO
10	BAÑO #1	CERÁMICA	HORMIGÓN FLOTADO	AZULEJOS A 1.50 DE ALT.	SUSPENDIDO	MODELO Y COSTO DEL AZULEJO ESCOGIDO POR EL ARQUITECTO
11	CLOSET	CERÁMICA	HORMIGÓN FLOTADO	REPELLO LISO	SUSPENDIDO	MODELO Y COSTO DE LA CERÁMICA ESCOGIDO POR EL ARQUITECTO
12	REC. #1	CERÁMICA	HORMIGÓN FLOTADO	REPELLO LISO	SUSPENDIDO	MODELO Y COSTO DE LA CERÁMICA ESCOGIDO POR EL ARQUITECTO

LUIS ARMANDO SAAVEDRA
ARQUITECTO ESTRUCTURAL
Licencia No. 2007-001-007

FIRMA
Ley 15 DEL 26 de enero de 1959
Julio Méndez de Ingeniería y Arquitectura

Residencia Versalles
Folio Real N° 300/18461 Cód. de Ubi. 4005
Ubicación: Corregimiento San Juan Bautista, Distrito de Chitré, Prov. de Herrera, Rep. de Panamá.
Construcción: ENCARNACION RODRIGUEZ
Plomero:
Dibujos:
Hojas No.: 1 4
De:
LOCALIZACIONES, CUADROS, PLANTA ARQUITECTONICA, DET. TINAQUERA, AMPLIACION Y SECCIONES.
Diseño y revisión: Atq. Luis A. Saavedra
Representante Legal: Luis A. Saavedra
Municipalidad: Municipales.
Fecha: Septiembre de 2019

Luis Armando Saavedra
Arquitecto Estructural
Piano original y propiedad del Atq. Luis Armando Saavedra.
Prohibida la reproducción total o parcial y el uso del contenido sin el consentimiento escrito, según la ley 848 de agosto de 1994.
Todos los modelos de este proyecto deberán ser confeccionados en el lugar por profesionales de ejecución.