


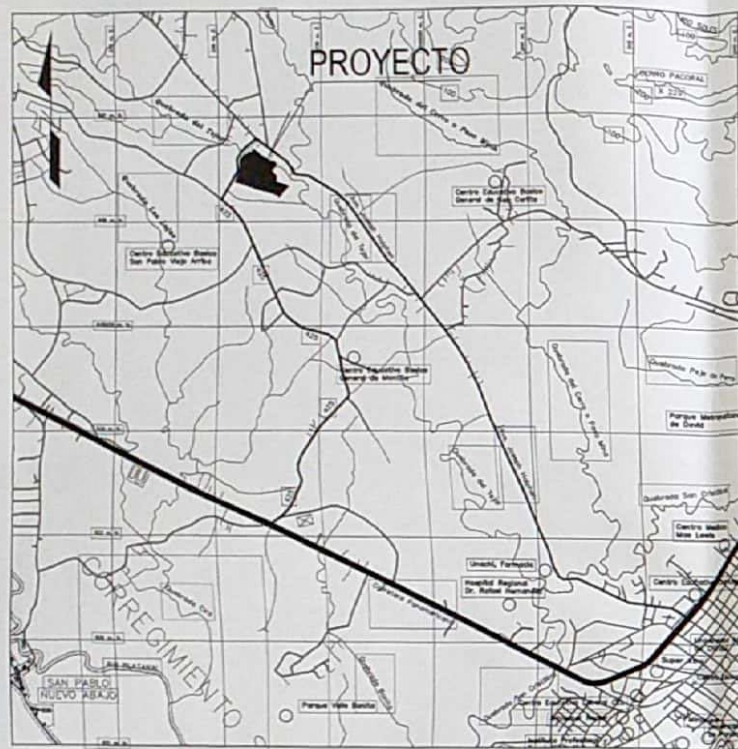


LOCALIZACION REGIONAL

ESC: 1:10000

LEYENDA SERVIDUMBRE VIAL

SERVIDUMBRE VIAL DE 15.00 MTS. —
SERVIDUMBRE VIAL DE 12.80 MTS. —

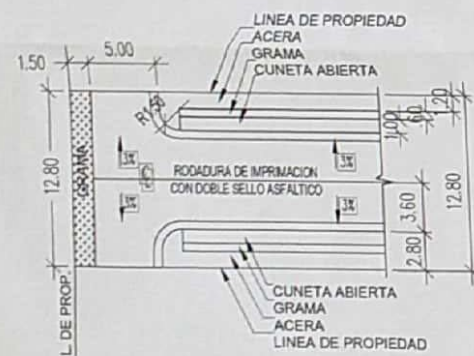

DET. MARTILLO 12.80 mts.

ESC: 1:250

SERVIDUMBRES VIALES DEL PROYECTO

AVENIDA / CALLE	SERVIDUMBRE (mts)	LINEA DE CONSTRUCCION (mts c/c)	Jerarquizacion VIAL
CALLE PRINCIPAL SECCION VIAL PRINCIPAL	15.00	10.00	PRINCIPAL
AVENIDA AGUACATAL SECCION VIAL PRINCIPAL	15.00	10.00	PRINCIPAL
CALLE 1 SECCION VIAL SECUNDARIA	12.80	8.90	SECUNDARIA
CALLE 2 SECCION VIAL SECUNDARIA	12.80	8.90	SECUNDARIA
CALLE 3 SECCION VIAL SECUNDARIA	12.80	8.90	SECUNDARIA
CALLE 4 SECCION VIAL SECUNDARIA	15.00	10.00	SECUNDARIA



ESCALA GRAFICA




SECCION DE CALLE SECUNDARIA - 12.80m

ESC: 1:100



SECCION DE 15.00m

ESC: 1:100

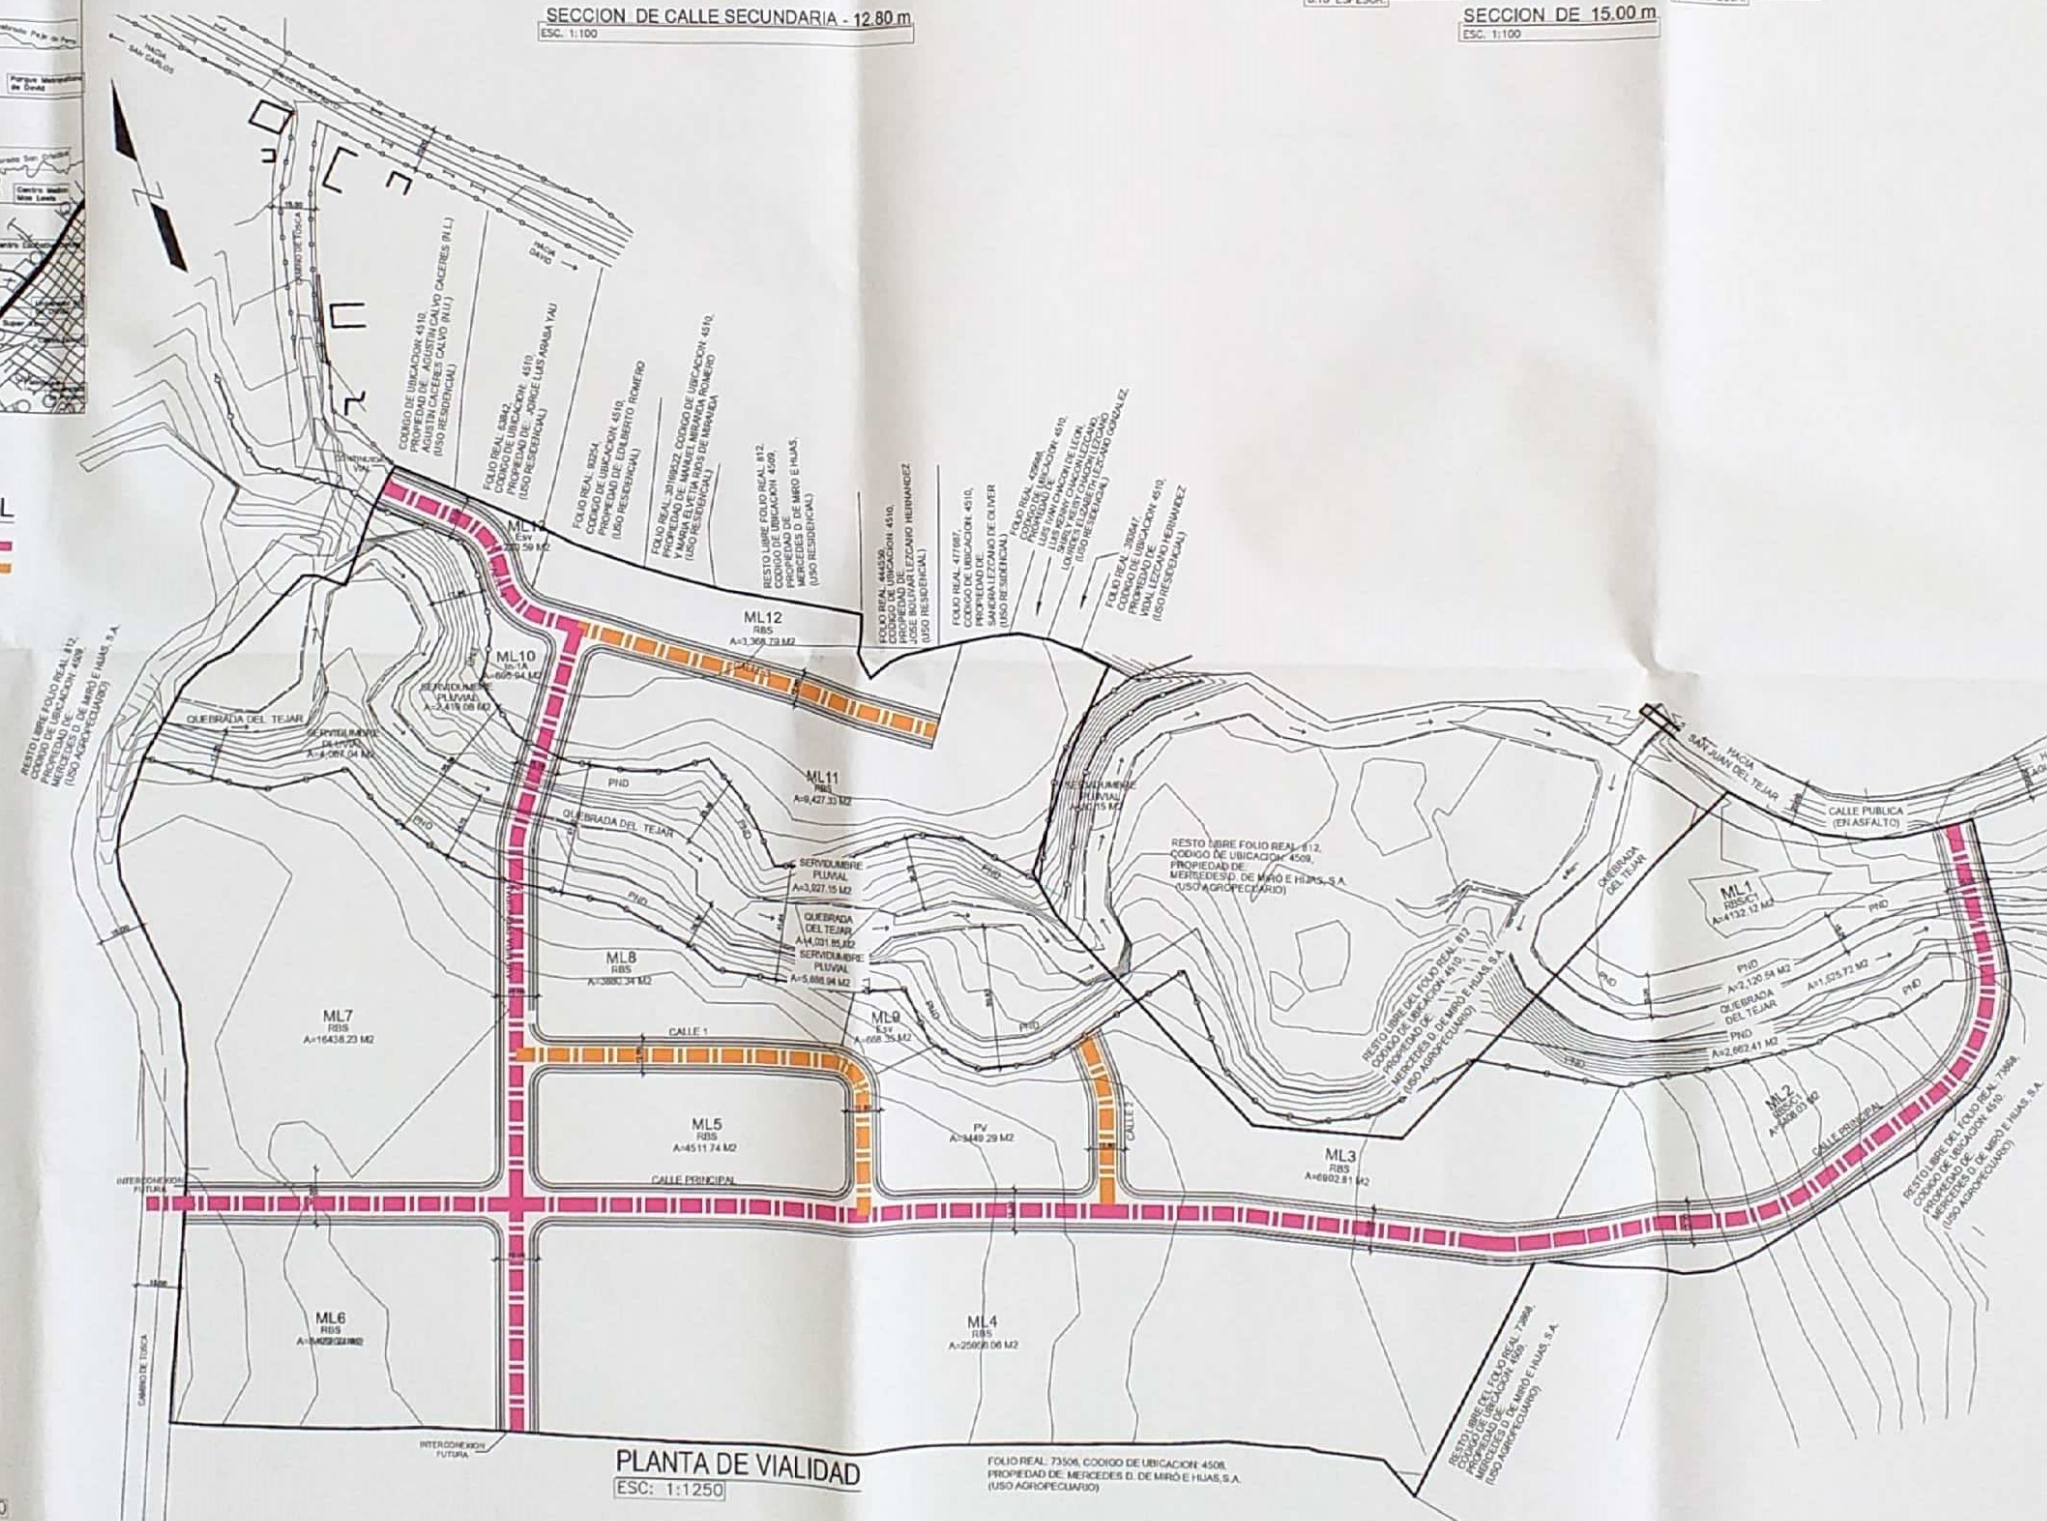

PLANTA DE VIALIDAD

ESC: 1:1250

FOLIO REAL 73506, CODIGO DE UBICACION: 4508, PROPIEDAD DE MERCEDES D. DE MIRO E HIJAS S.A. (USO AGROPECUARIO)

ESQUEMA DE ORDENAMIENTO TERRITORIAL VILLAS DE AGUACATAL

PLANO GENERAL Y PROYECTOS INTELECTUAL DEL ARQUITECTO, PROYECTO Y EL REPRODUCTION TOTAL O PARCIAL Y EL USO SIN SU CONSENTIMIENTO DADO POR CISION ESCRITA

REPÚBLICA DE PANAMÁ
DIRECCION NACIONAL DE ORDENAMIENTO TERRITORIAL
Por: Ing. Rubén Villanueva E. / 9-12-2020
Firma: 1187-2020 de 10 de septiembre
de 2020

LUIS A. CARBALLEDA D.
ARQUITECTO
CALLE 67 ESTE, SAN FRANCISCO, CIUDAD DE PANAMÁ
TEL: 303.332.549 / 6822.9472
FAX: 303.332.549 / 6822.9472
E-MAIL: www.cu-pa.com

MONICA GARCIA MARIANO DE CARVALLO
DISEÑADORA
CALLE 67 ESTE, SAN FRANCISCO, CIUDAD DE PANAMÁ
TEL: 303.332.549 / 6822.9472
FAX: 303.332.549 / 6822.9472
E-MAIL: www.cu-pa.com

UBICACION:
LUGAR AGUACATAL,
CORREGIMIENTO SAN PABLO VIEJO,
DISTRITO DAVID,
PROVINCIA DE CHERQUI

PROPIEDAD:
MERCEDES D. DE MIRO E HIJAS S.A.
DATOS DE LA FINCA
FOLIO REAL 303332549 CODIGO UBIC: 4510
FOLIO REAL 303336333 CODIGO UBIC: 4510

CONTENIDO:
VIALIDAD

CONSULTORES URBANOS S.A.
CONSULTORES URBANOS S.A.
MARIO E. CASTILLO C.
ARQ. LUIS CARBALLEDA
SEPTIEMBRE 2020

CONSULTORES URBANOS S.A.
www.proyectos-urbanos.com
PH BLUE BUSINESS CENTER PISO 12
CALLE 67 ESTE, SAN FRANCISCO, CIUDAD DE PANAMÁ
TEL: 303.332.549 / 6822.9472
TEL: 303.332.549 / 6822.9472
TEL: 303.332.549 / 6822.9472
E-MAIL: www.cu-pa.com

Escaneado con CamScanner