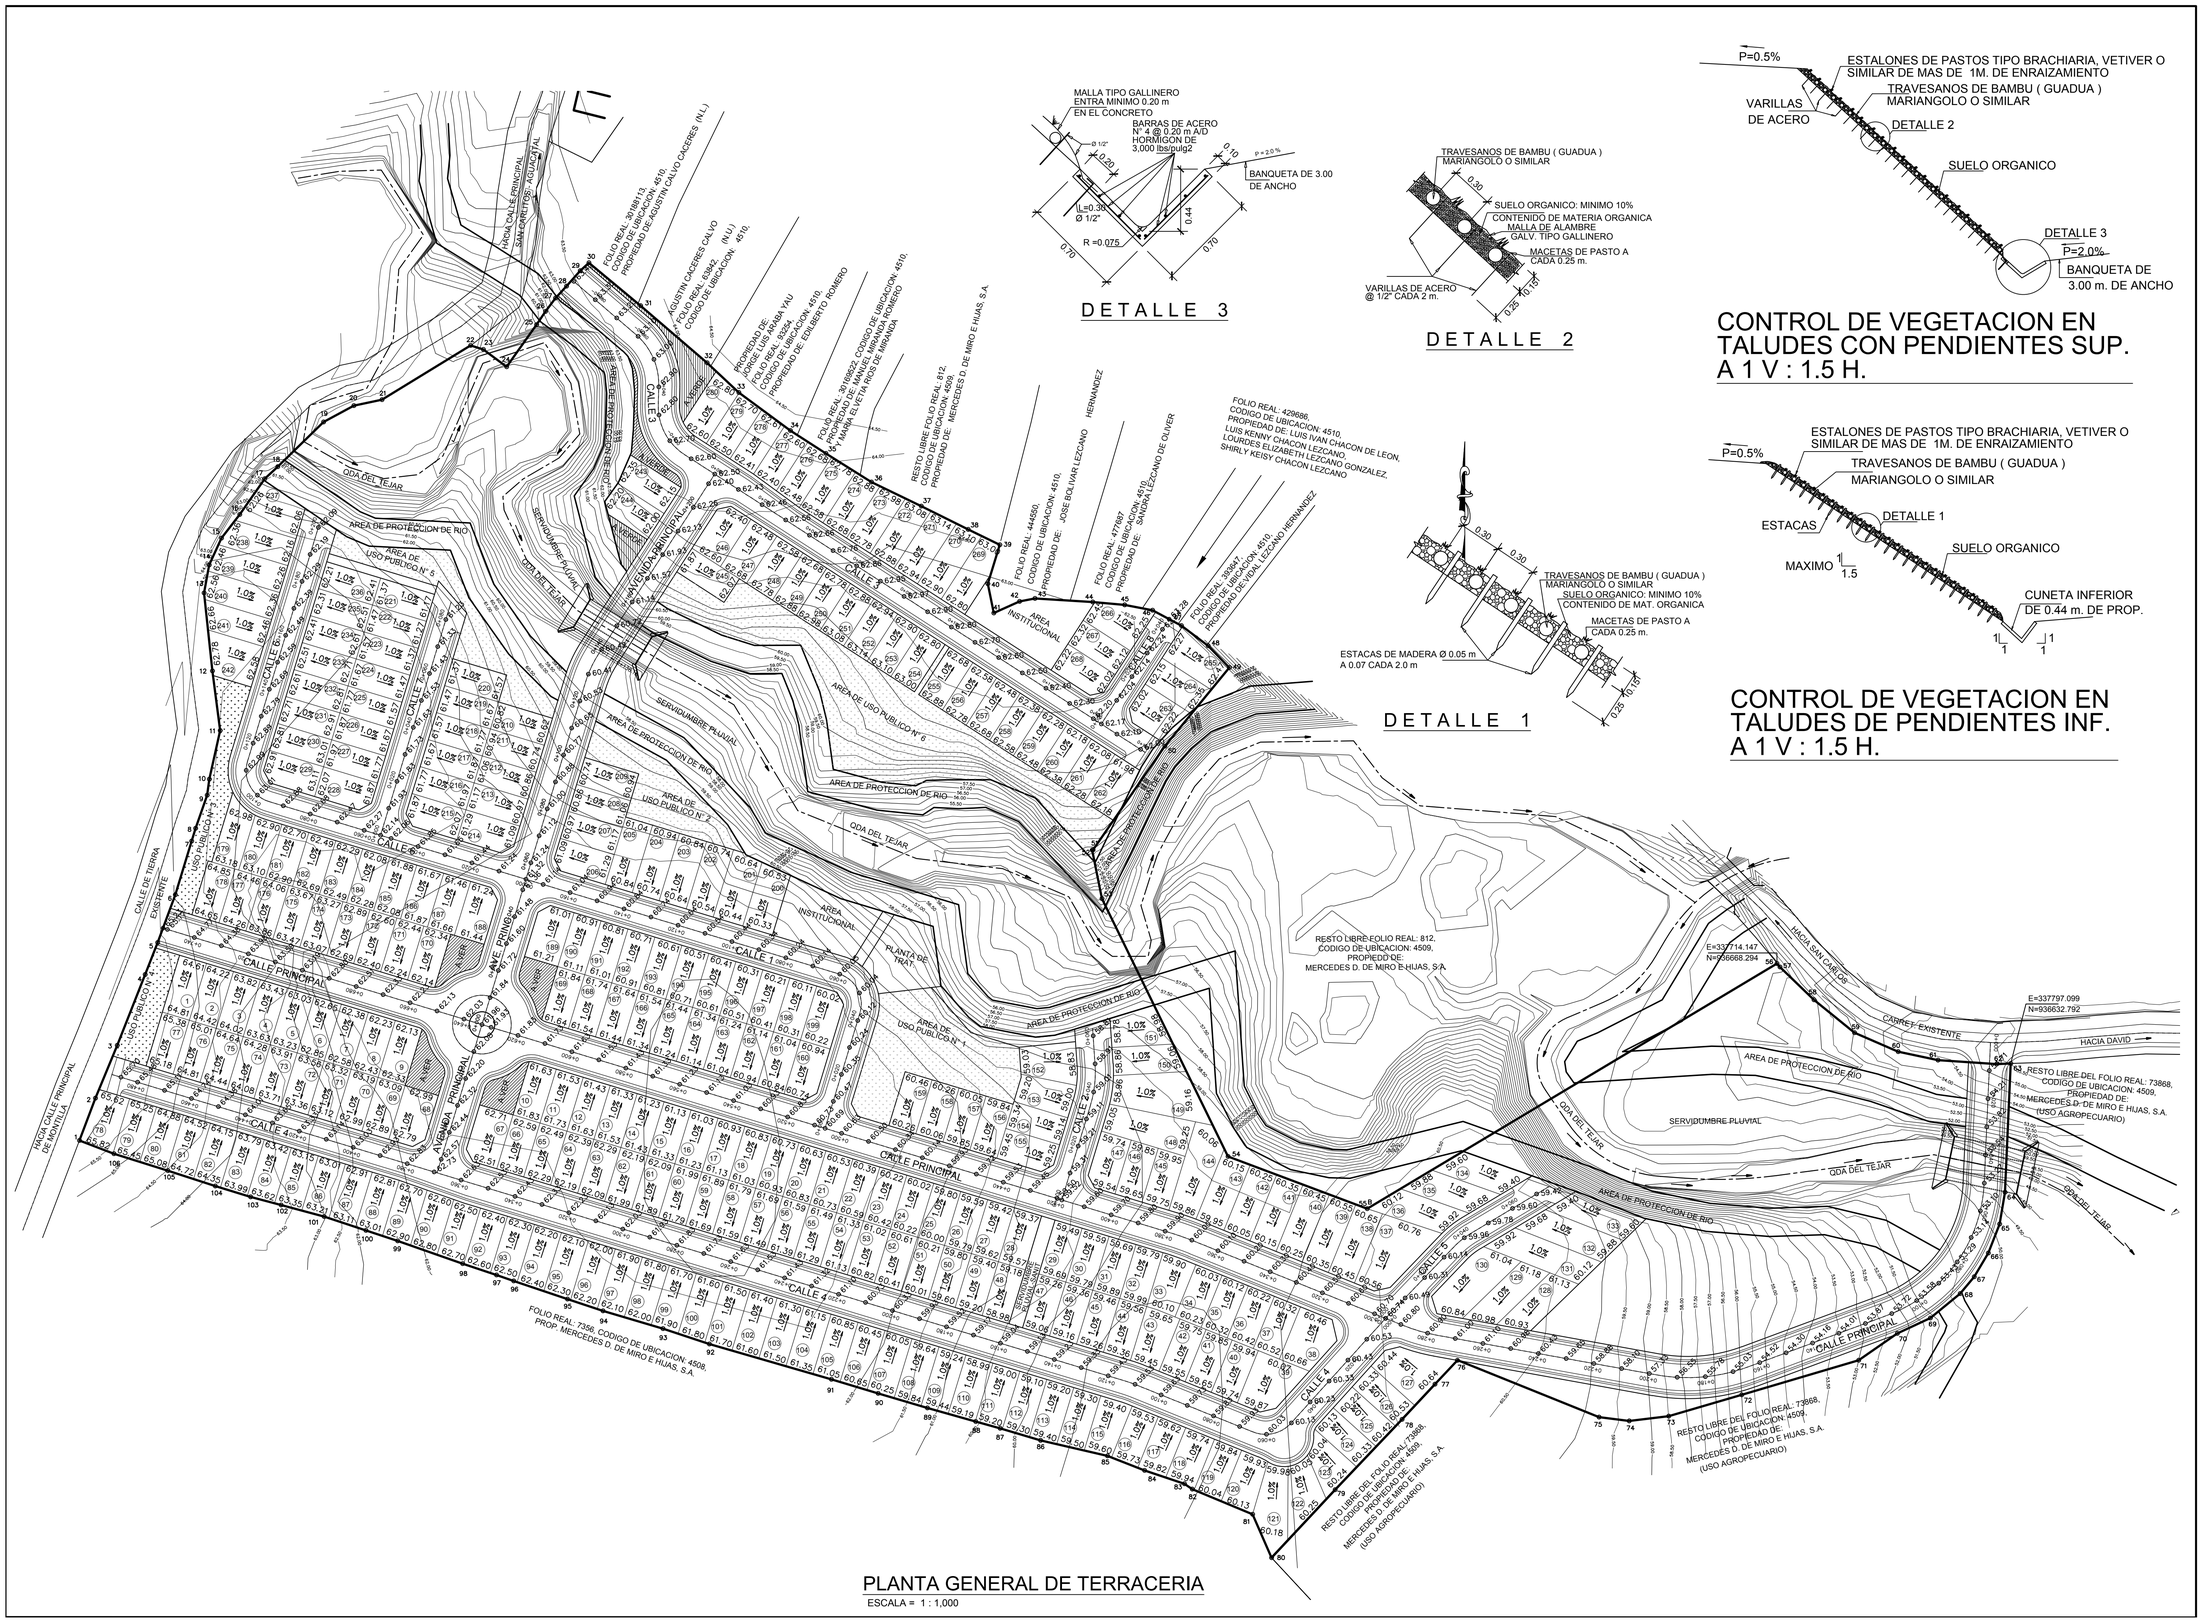

PLANTA GENERAL DE TERRACERIA

ESCALA = 1 : 1,000

CONSULTORES URBANOS
PANAMA

DESCRIPCION DEL PROYECTO : VILLAS DE AGUACATAL	PROPIEDAD DE : MERCEDES D. de MIRO E HIJAS, S.A.
CONTENIDO DE LA HOJA : PLANTA GENERAL DE TERRACERIA	UBICACION DEL PROYECTO : CORREGIMIENTO DE DAVID, CORREG. SAN PABLO NUEVO, LUGAR AGUACATAL
DISEÑO : CONSULTORES URBANOS PANAMA	DIBUJADO : CONSULTORES URBANOS PANAMA	DIRECCION DE OBRAS Y CONSTRUCCIONES MUNICIPALES
INGENIERO CIVIL : CONSULTORES URBANOS PANAMA	INGENIERO SANITARIO : CONSULTORES URBANOS PANAMA	FIRMA
INGENIERO ELECTRICO : CONSULTORES URBANOS PANAMA	DATOS DE REFERENCIA : CODIGO DE UBICAC. N° 4510 FOLIO REAL N° 30333359	DUEÑO O REPRESENT. LEGAL
CODIGO DE UBICAC. N° 4510 FOLIO REAL N° 30333359		
ESCALAS : INDICADA	FECHA : DICIEMBRE DE 2020	HOJA 04 DE

MONICA ANDUCE DE FABREGA
CIP. N° 0-98-95

consultoresurbanos panamá www.cu-pa.com
ideas, proyección, innovación.