




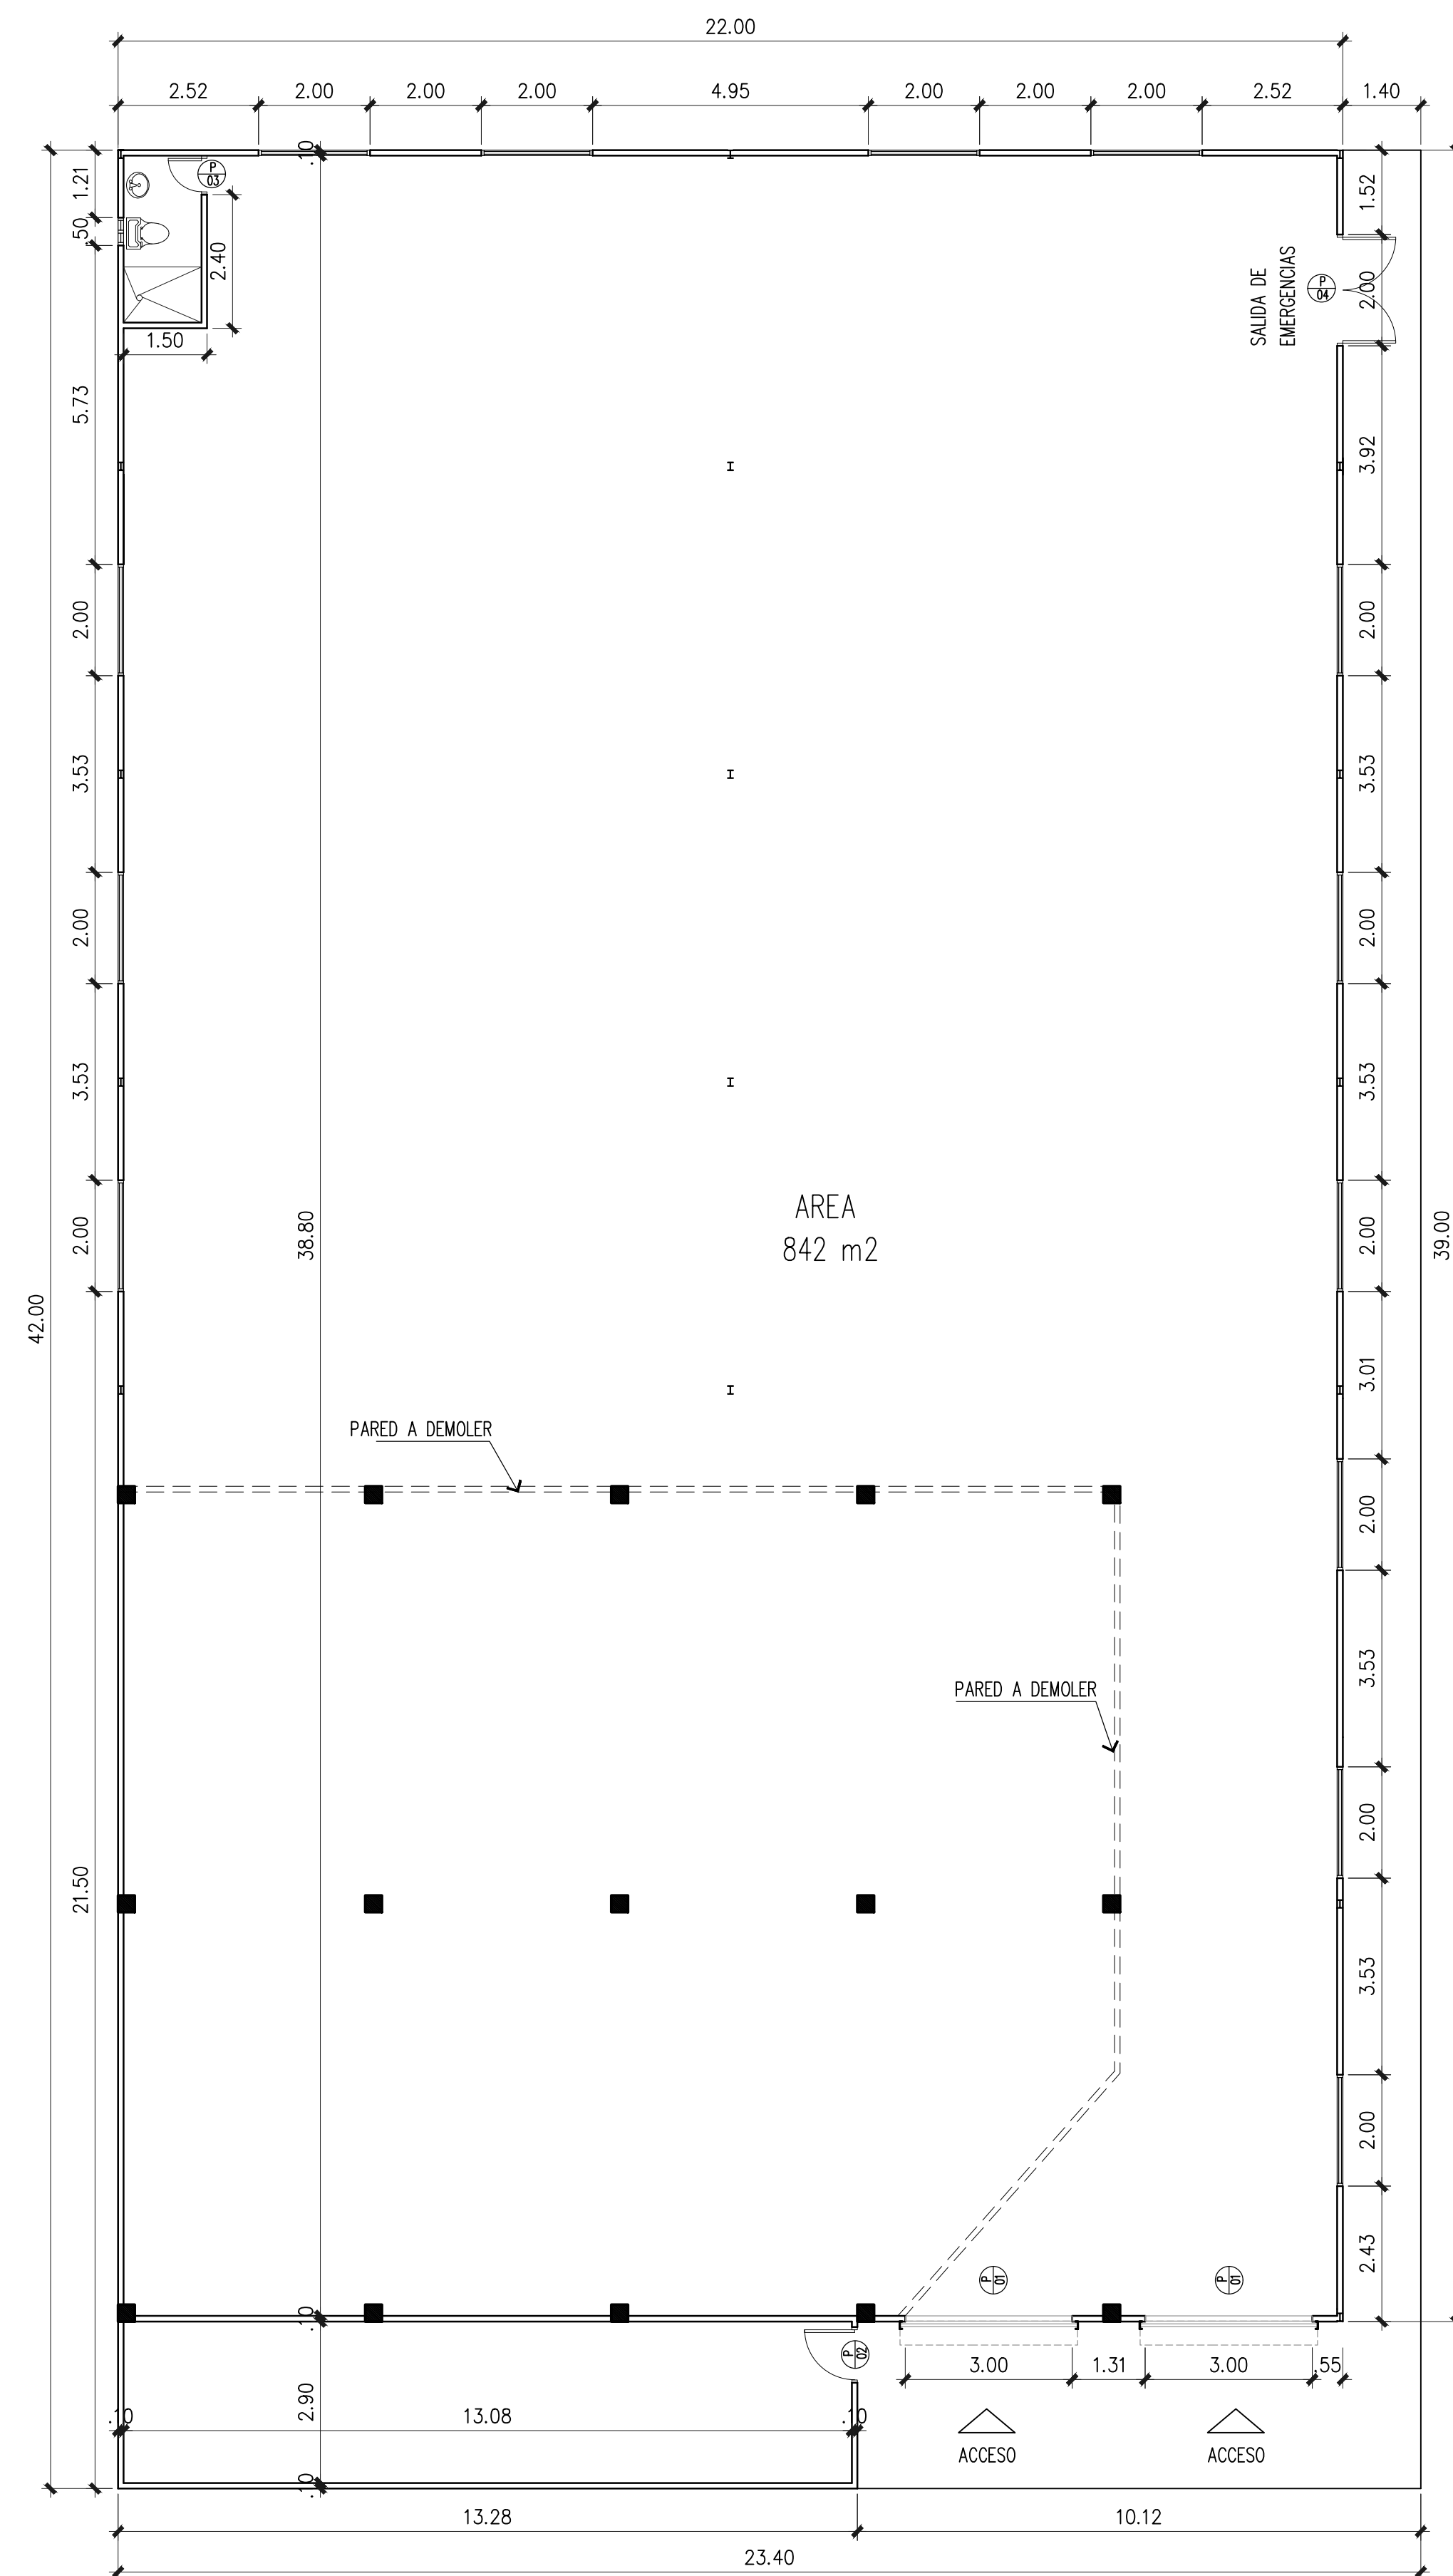


ESCALA 1:100

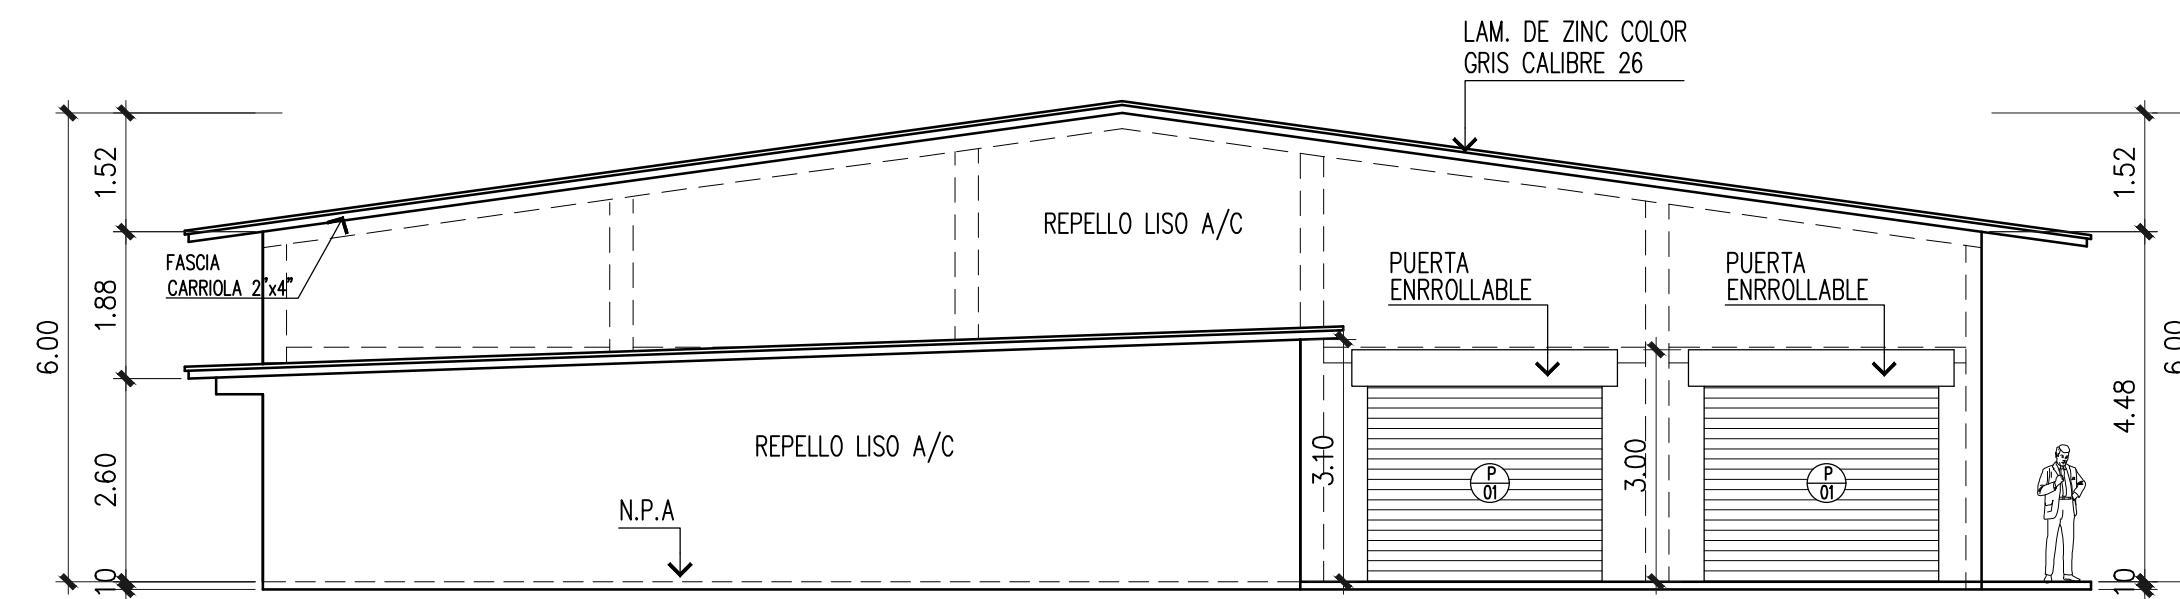


ESCALA 1:100

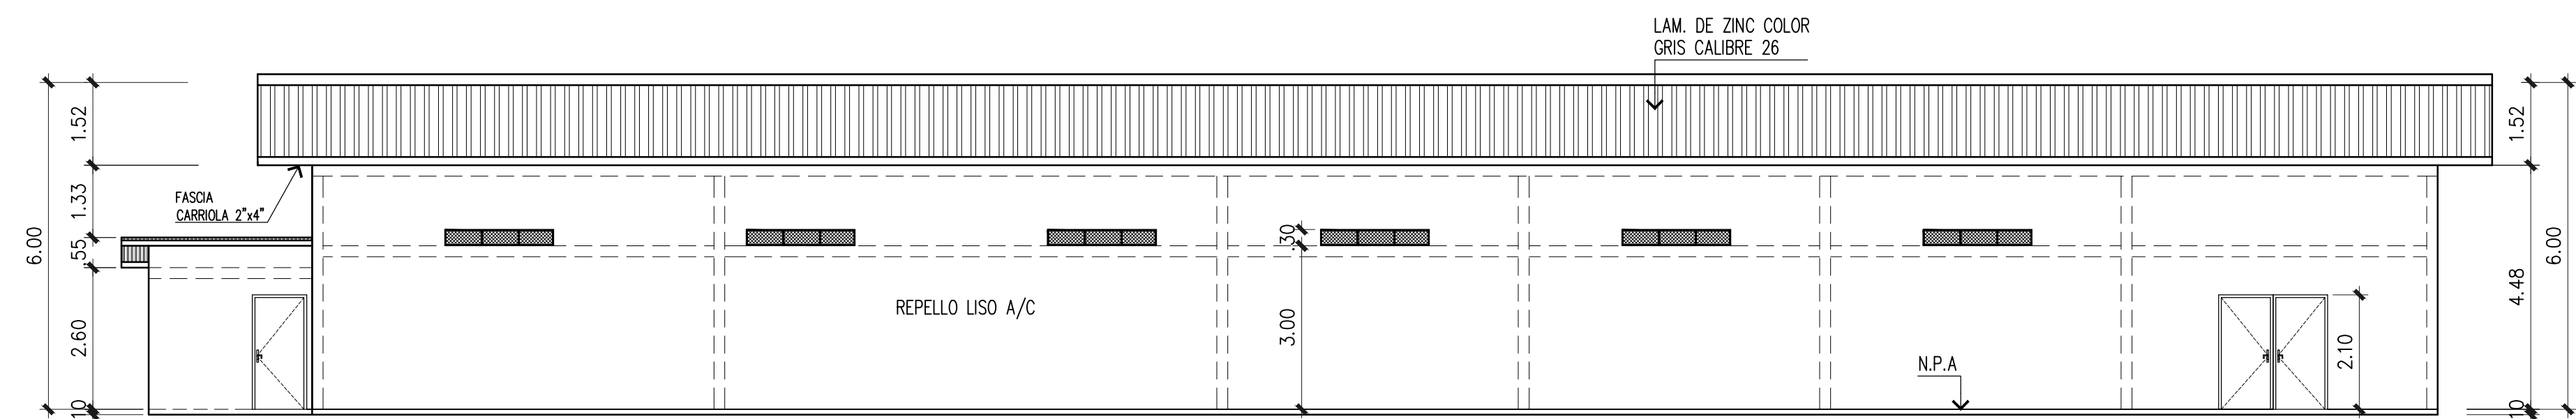

ESCALA 1:100

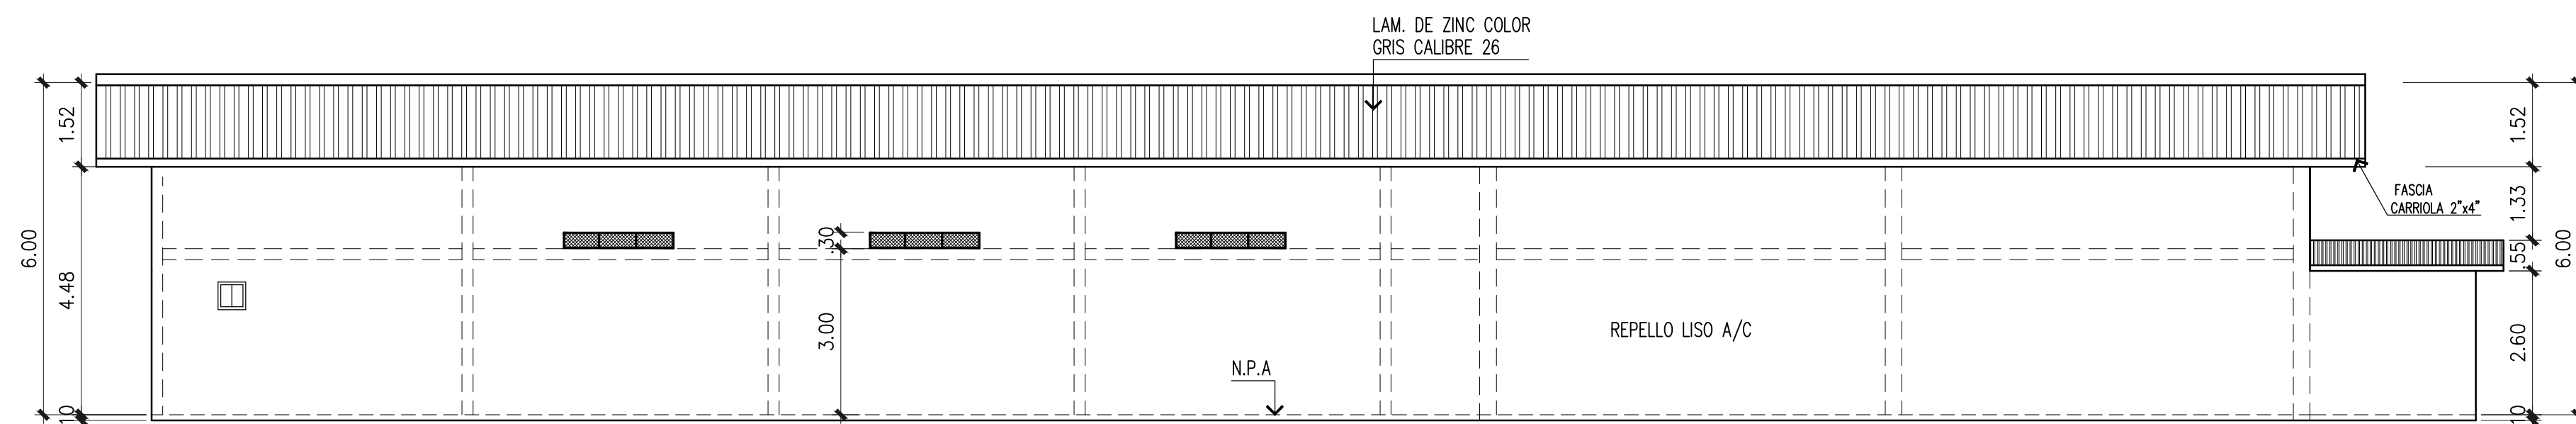

ESCALA 1:100

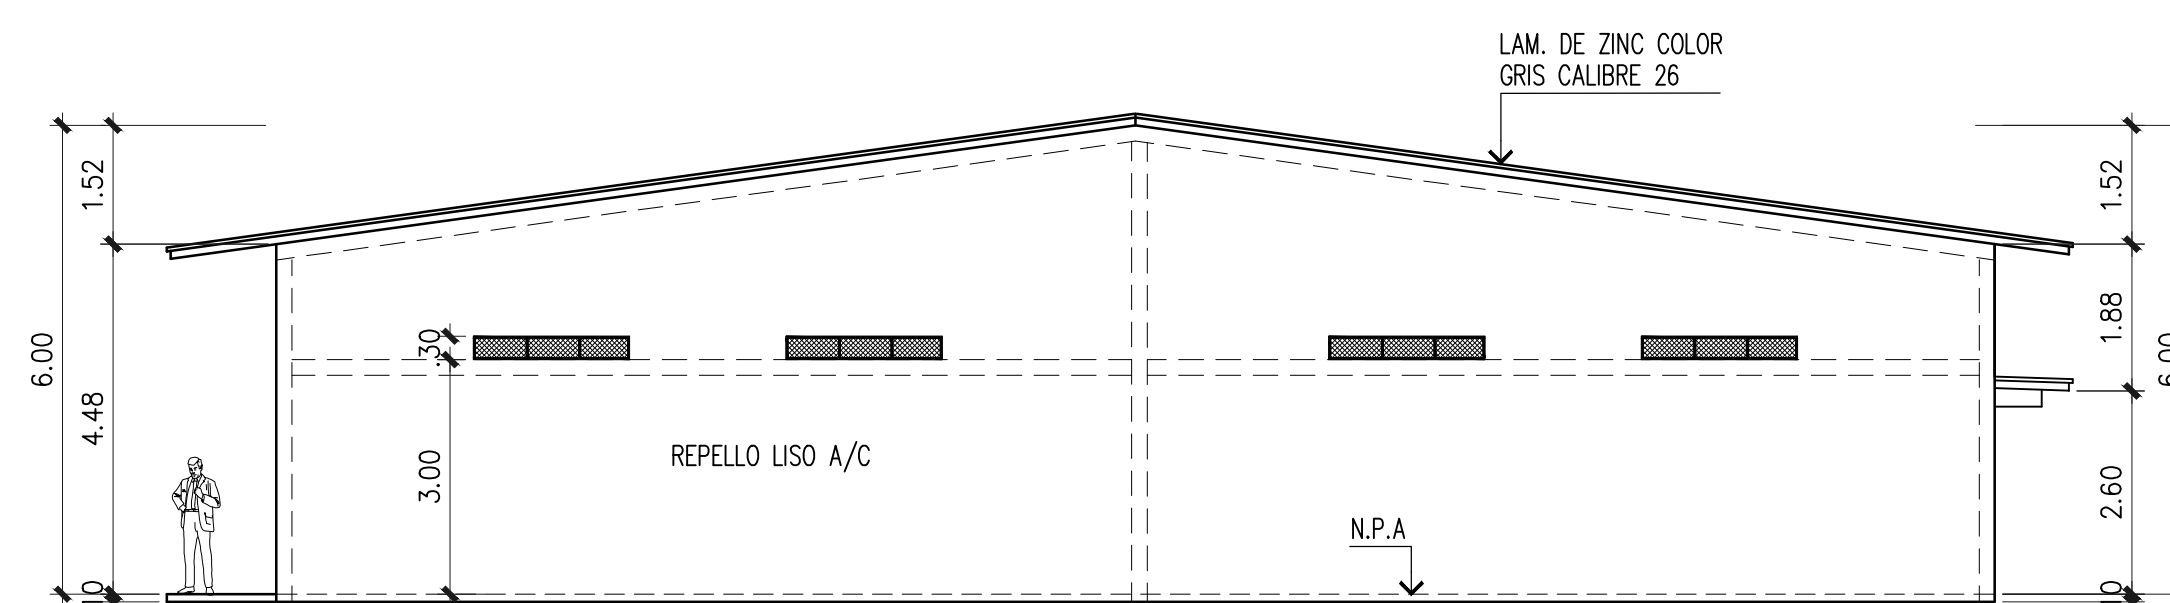

ESCALA 1:100

SELLOS DE APROBACION					
FIRMA DEL DIRECTOR DE OBRAS CONSTRUCCIONES MUNICIPALES					
PROYECTO: LOCAL COMERCIAL EL PREFERIDO PROPIEDAD DE: CESAR IVAN CUBILLA GUTIERREZ UBICACION: CORREGIMIENTO DE METETI, DISTRITO DE PINOANA, PROVINCIA DE DARIEN.					
DISEÑO:		FECHA:			
YEISON O.MORA.G		DICIEMBRE DE 2020			
DIBUJO:		REVISION:			
YEISON O.MORA.G					
DIS. ESTRUCTURAL:		DIS. ELECTRICO:			
DIS. MECANICO:		DIS. SANITARIO:			
CONTENIDO:		HOJA:		DE	
PLANTA ARQUITECTONICA		2		2	
ELEV. FRONTAL					
ELEV. POSTERIOR					
ELEV. LATERALES					