


ESCALA: 1/600


— SUELO NATURAL
— TERRACERIA FINAL
/// RELLENO COMPACTO

 

DISEÑO:
ING. V. RODRÍGUEZ
CALCULO:
ING. V. RODRÍGUEZ
DIBUJO:
N. McTAGGART
ESCALA:
INDICADAS
FECHA:
FEBRERO 2021
HOJA N°:
DE:

PROYECTOS
PUERTAS DE GALICIA ETAPA 2
(RESIDENCIALES PUERTAS DE
LUGO, LOS VIÑEDOS, LOS
OLIVOS, CIBELES Y PUERTAS DE
VIGO
CONTENIDO
SECCIONES DE MOV. DE TIERRA
PROPIEDAD DE : S U C A S A
UBICADO EN EL CORREIMIENTO DE PACORA
DISTRITO DE PANAMA, PROVINCIA DE PANAMA
DIRECTOR DE OBRAS Y CONSTRUCCIONES MUNICIPALES

DISEÑOS

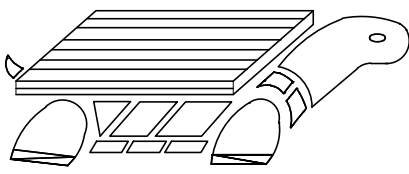

SUCASA