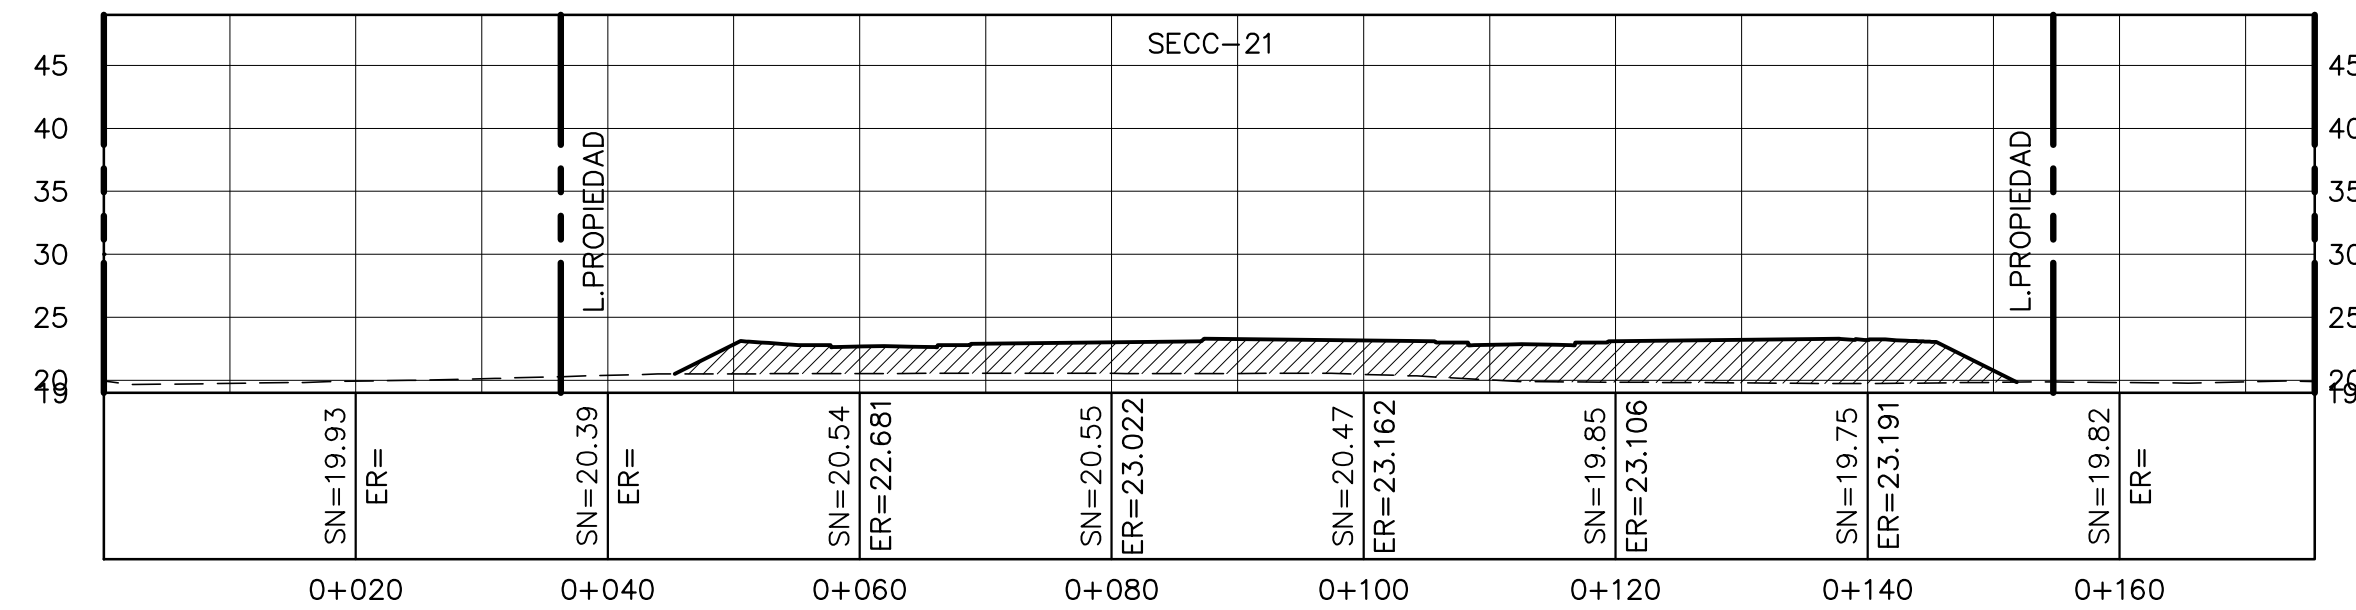
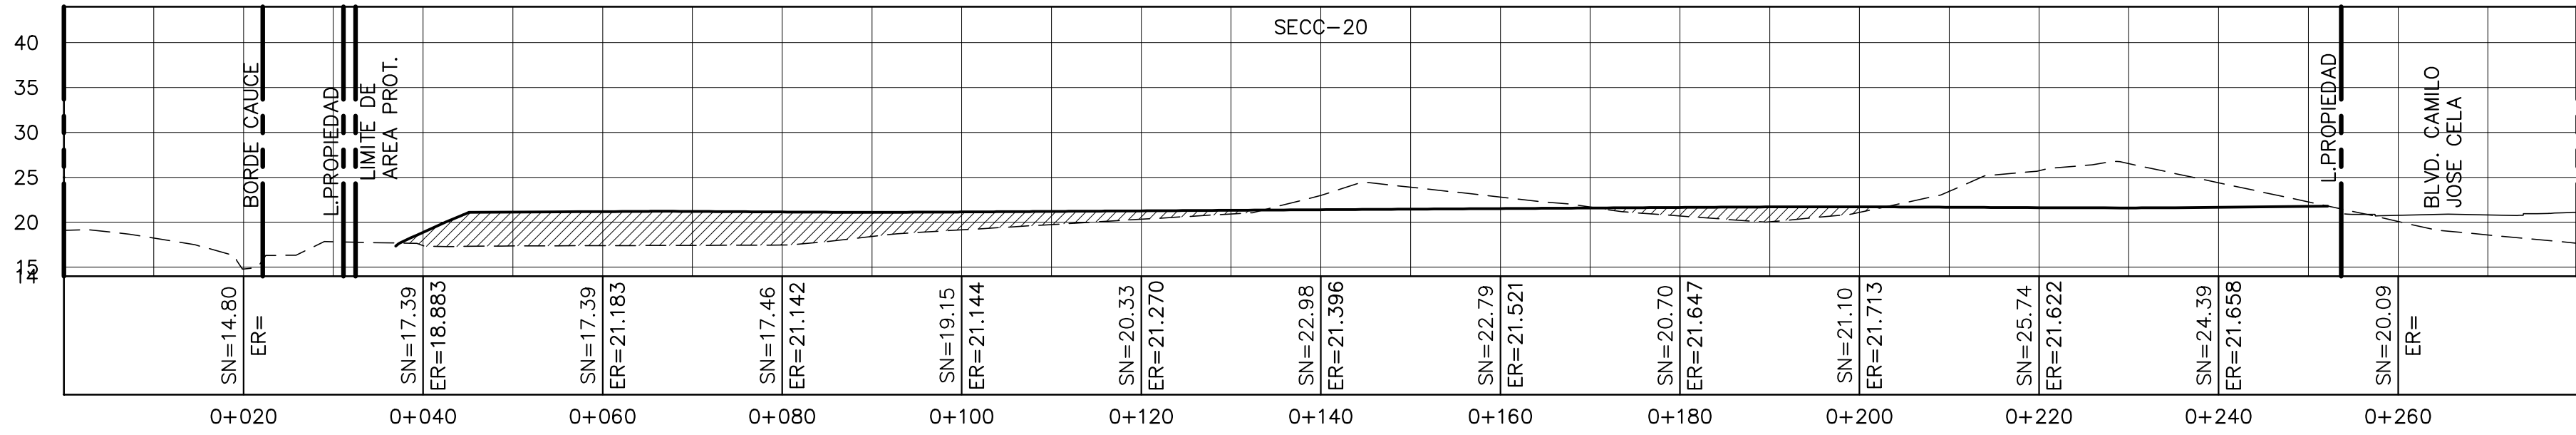


ESCALA: 1/600

- SUELO NATURAL
- TERRACERIA FINAL
- /// RELLENO COMPACTO

DISEÑO:  
ING. V. RODRÍGUEZ

CALCULO:  
ING. V. RODRÍGUEZ

DIBUJO:  
N. McTAGGART

ESCALA:  
INDICADAS

FECHA:  
FEBRERO 2021

HOJA N°:

DE:


PROYECTOS DE GALICIA ETAPA 2  
(RESIDENCIALES PUERTAS DE LUGO, LOS VIÑEDOS, LOS OLIVOS, CIBELES Y PUERTAS DE VIGO)

CONTENIDO  
SECCIONES DE MOV. DE TIERRA

PROPIEDAD DE : S U C A S A  
UBICADO EN EL CORREIMIENTO DE PACORA  
DISTRITO DE PANAMA, PROVINCIA DE PANAMA

DIRECTOR DE OBRAS Y CONSTRUCCIONES MUNICIPALES

DISEÑOS

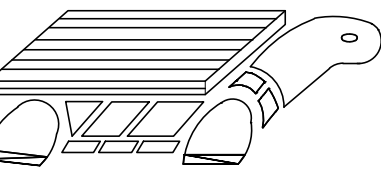

SUCASA