



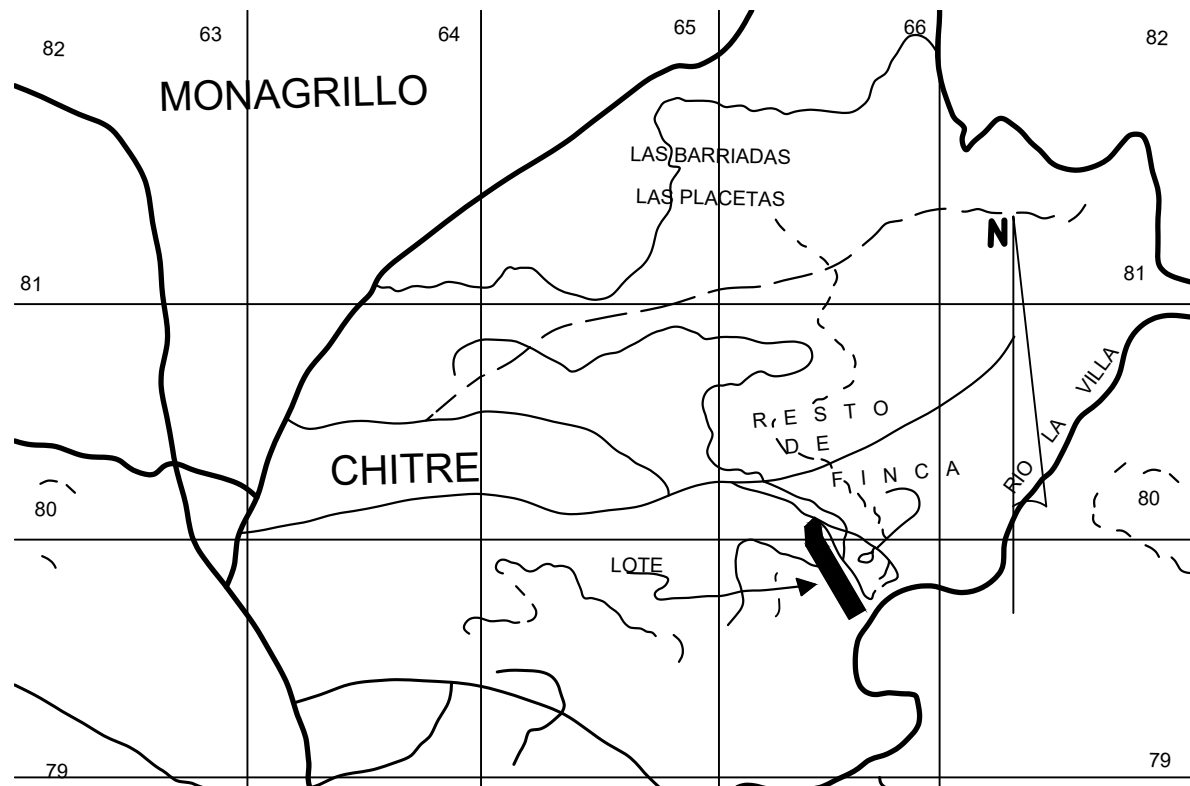

LOCALIZACION REGIONAL:
S/E.

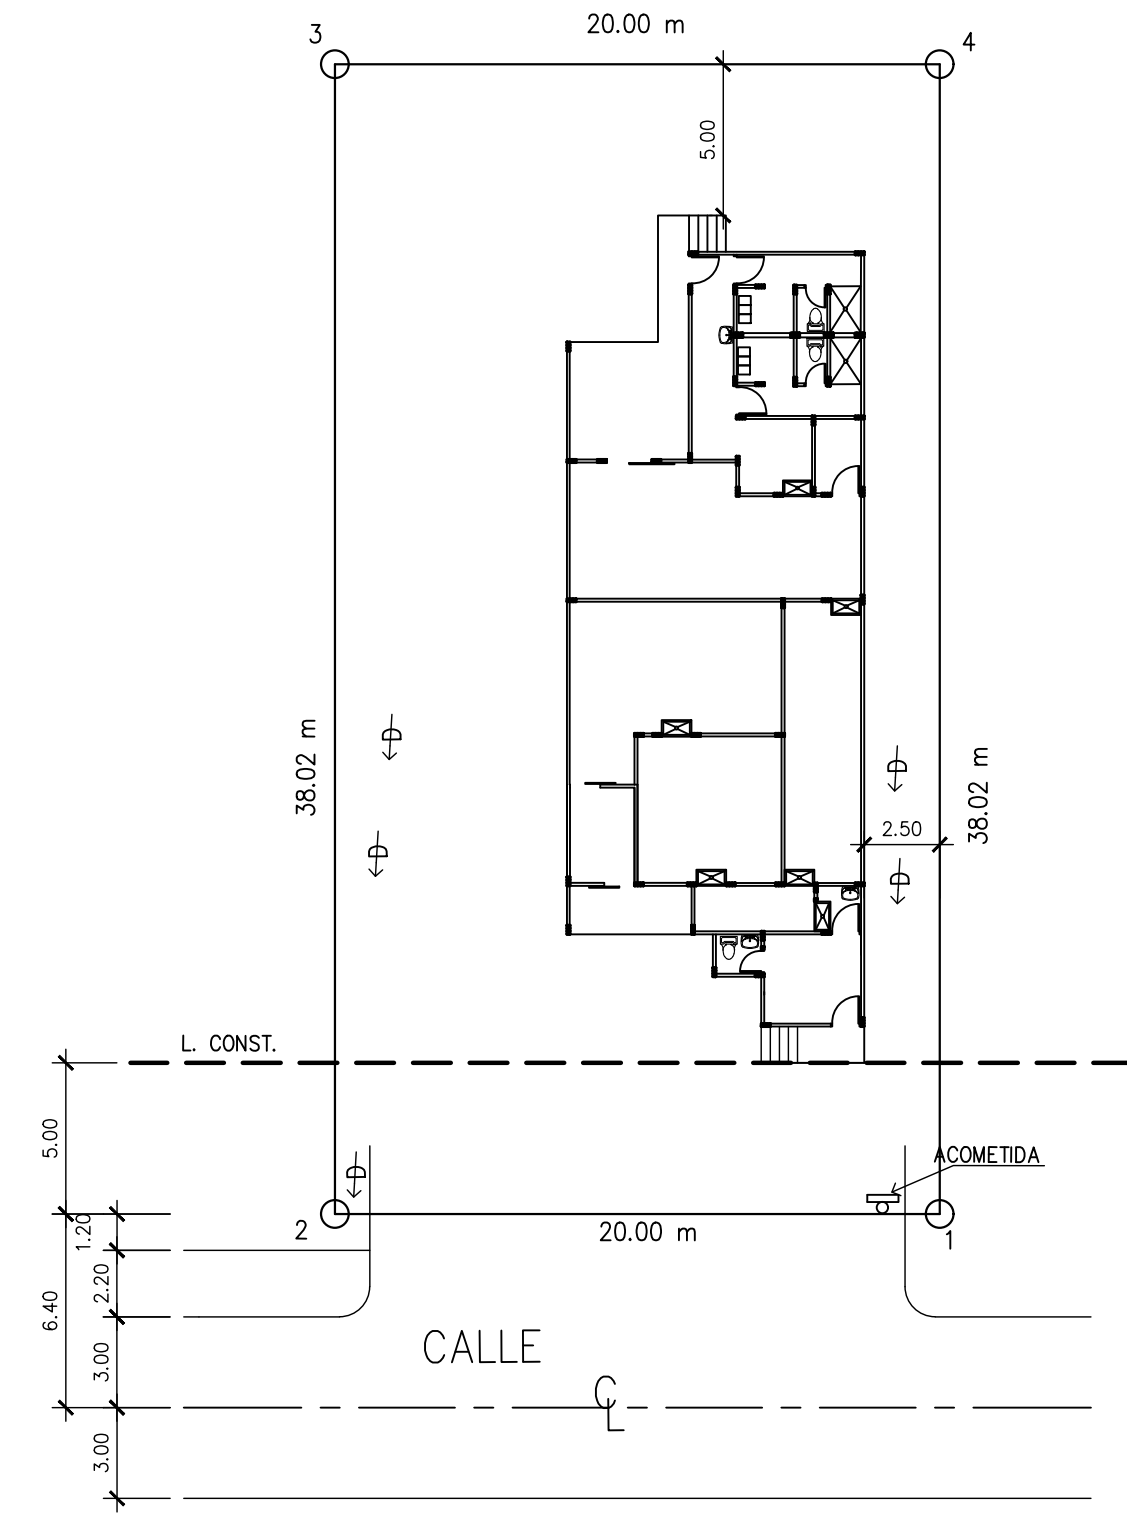

LOC. GENERAL:
ESC. 1:250

CUADRO DE ACABADOS:

N°	AMBIENTE:	PISO:	BASE:	PAREDES:	CIELO RASO:	OBSERVACIONES:
1	OFICINA	BALDOSA	HORMIGON FLOTADO	REPELLO LISO	P.V.C.	CIELO RASO SOBRE ESTRUCTURA DE METAL
2	EQUIPO DE ESCALDAR	" "	" "	REPELLO LISO PINT. ANTIBAC.	SUSPENDIDO	" "
3	AREA DE ESVICERADO	" "	" "	" "	" "	" "
4	EMPAQUE	" "	" "	" "	" "	" "
5	AREA ATURDIDOR	" "	" "	" "	" "	" "
6	CUARTO DE DESINFECCION	" "	" "	" "	" "	" "
7	DESCARGA DE PATOS	" "	" "	" "	" "	" "
8	CUARTO FRIO	SEGUN FABRICANTE	" "	SEGUN FABRICANTE	SEGUN FABRICANTE	" "
9	MUELLE DE DESCARGA	" "	" "	REPELLO LISO	SUSPENDIDO	" "
10	1/2 BAÑO	BALDOSA	" "	" "	" "	AZULEJOS @ ALTURA DE CIELO RASO
11	BAÑO	" "	" "	" "	" "	AZULEJOS @ ALTURA DE CIELO RASO


NOTA: LOS ALEROS LLEVARAN CIELO RASO SUSPENDIDO SKY LINE O SIMILAR

CUADRO DE PUERTAS:


N°	V A N O S:		CANT.	MATERIAL:	MARCO:	OBSERVACIONES:
	ANCHO:	ALTO:				
1	1.00	2.10	6	MADERA SOLIDA O METAL	MADERA O METAL	PREFABRICADA
2	.80	2.10	3	MADERA SOLIDA	" "	" "
3	.76	1.80	2	MADERA LAMINADA	MADERA	PREFABRICADA
4	1.00	2.10	3	METAL	METAL	TIPO CORREDIZA
5	1.50	2.10	1	" "	" "	" "

CUADRO DE VENTANAS:


TIPO:	DIMENSIONES:		ANTE - PECHO:	CANTIDAD:	OBSERVACIONES:
	ALTO:	ANCHO:			
A	.90	1.20	1.95	5	FRANCESAS DE ALUMINIO CORREDIZAS + VIDRIO FIJO.
B	.60	.60	2.25	4	" "

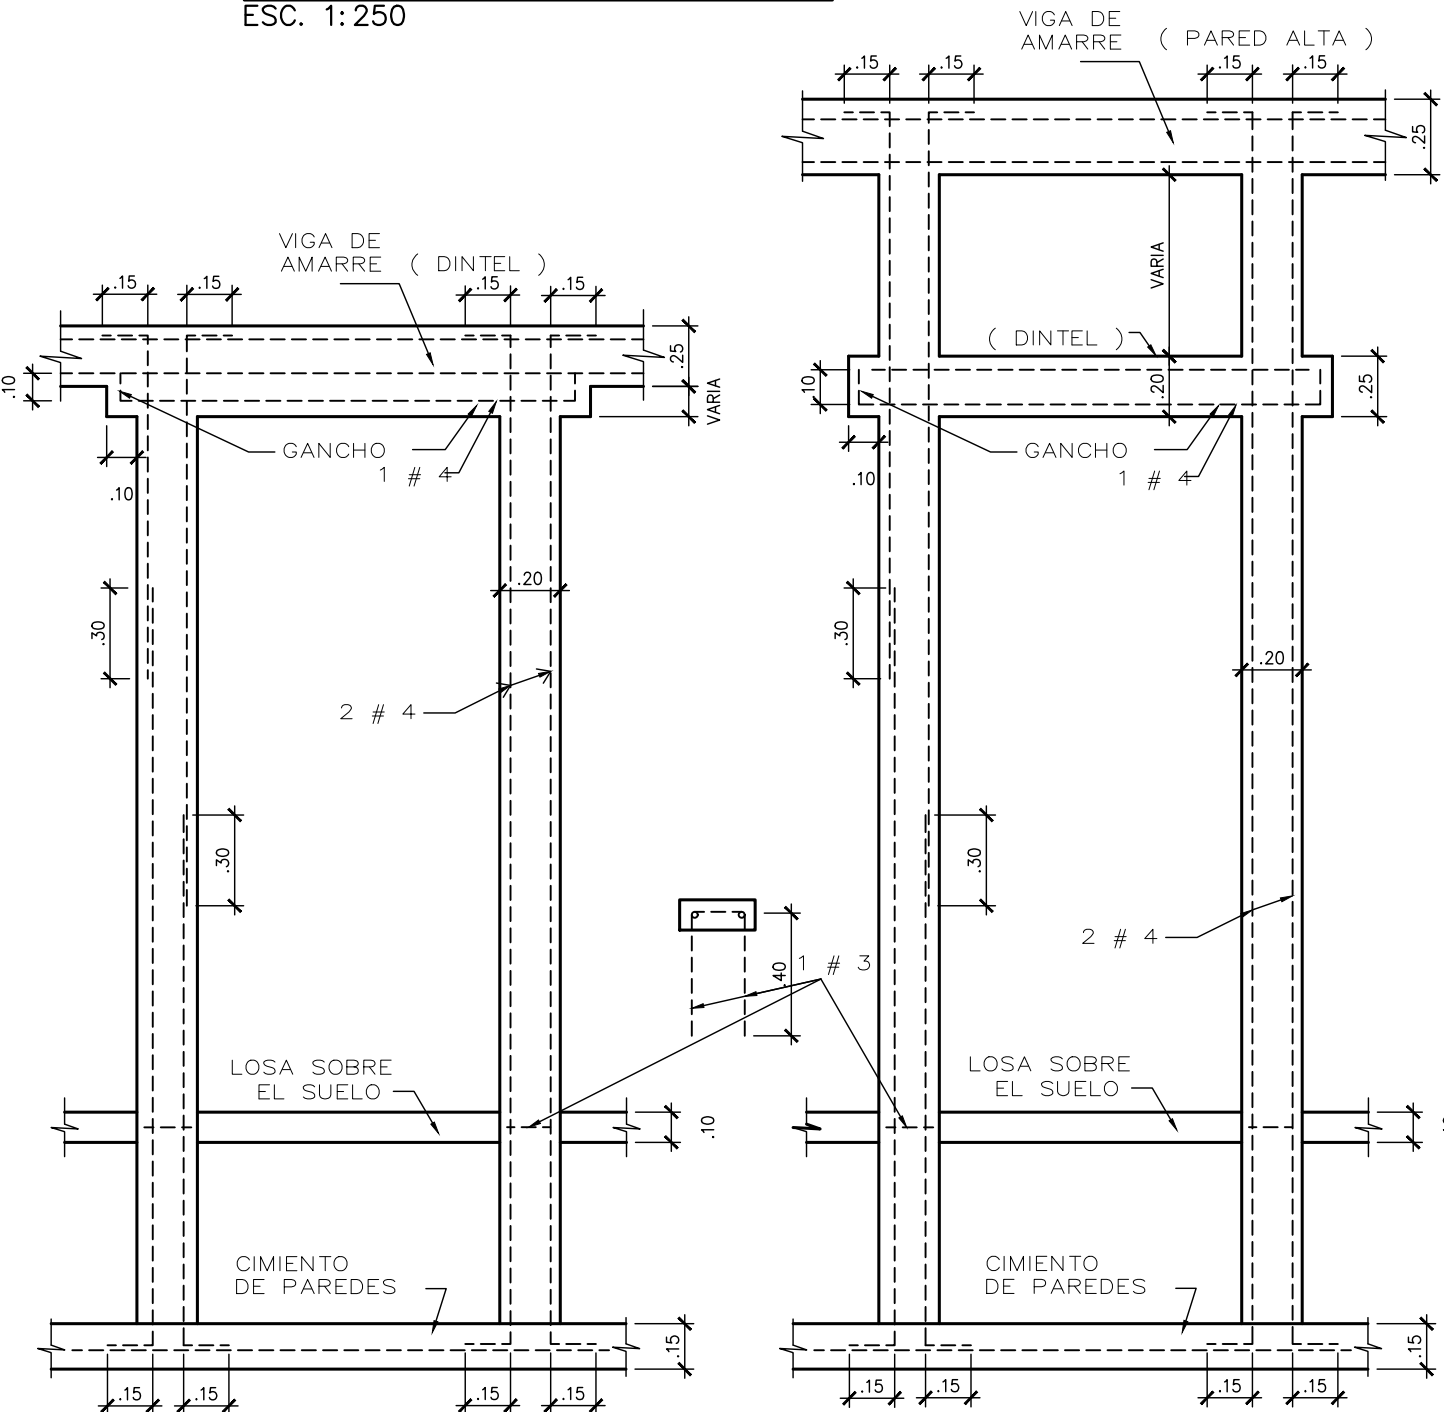

REFUERZOS DE VANOS ALREDEDOR DE PUERTAS Y R.E.P.-94
ESC. 1:25

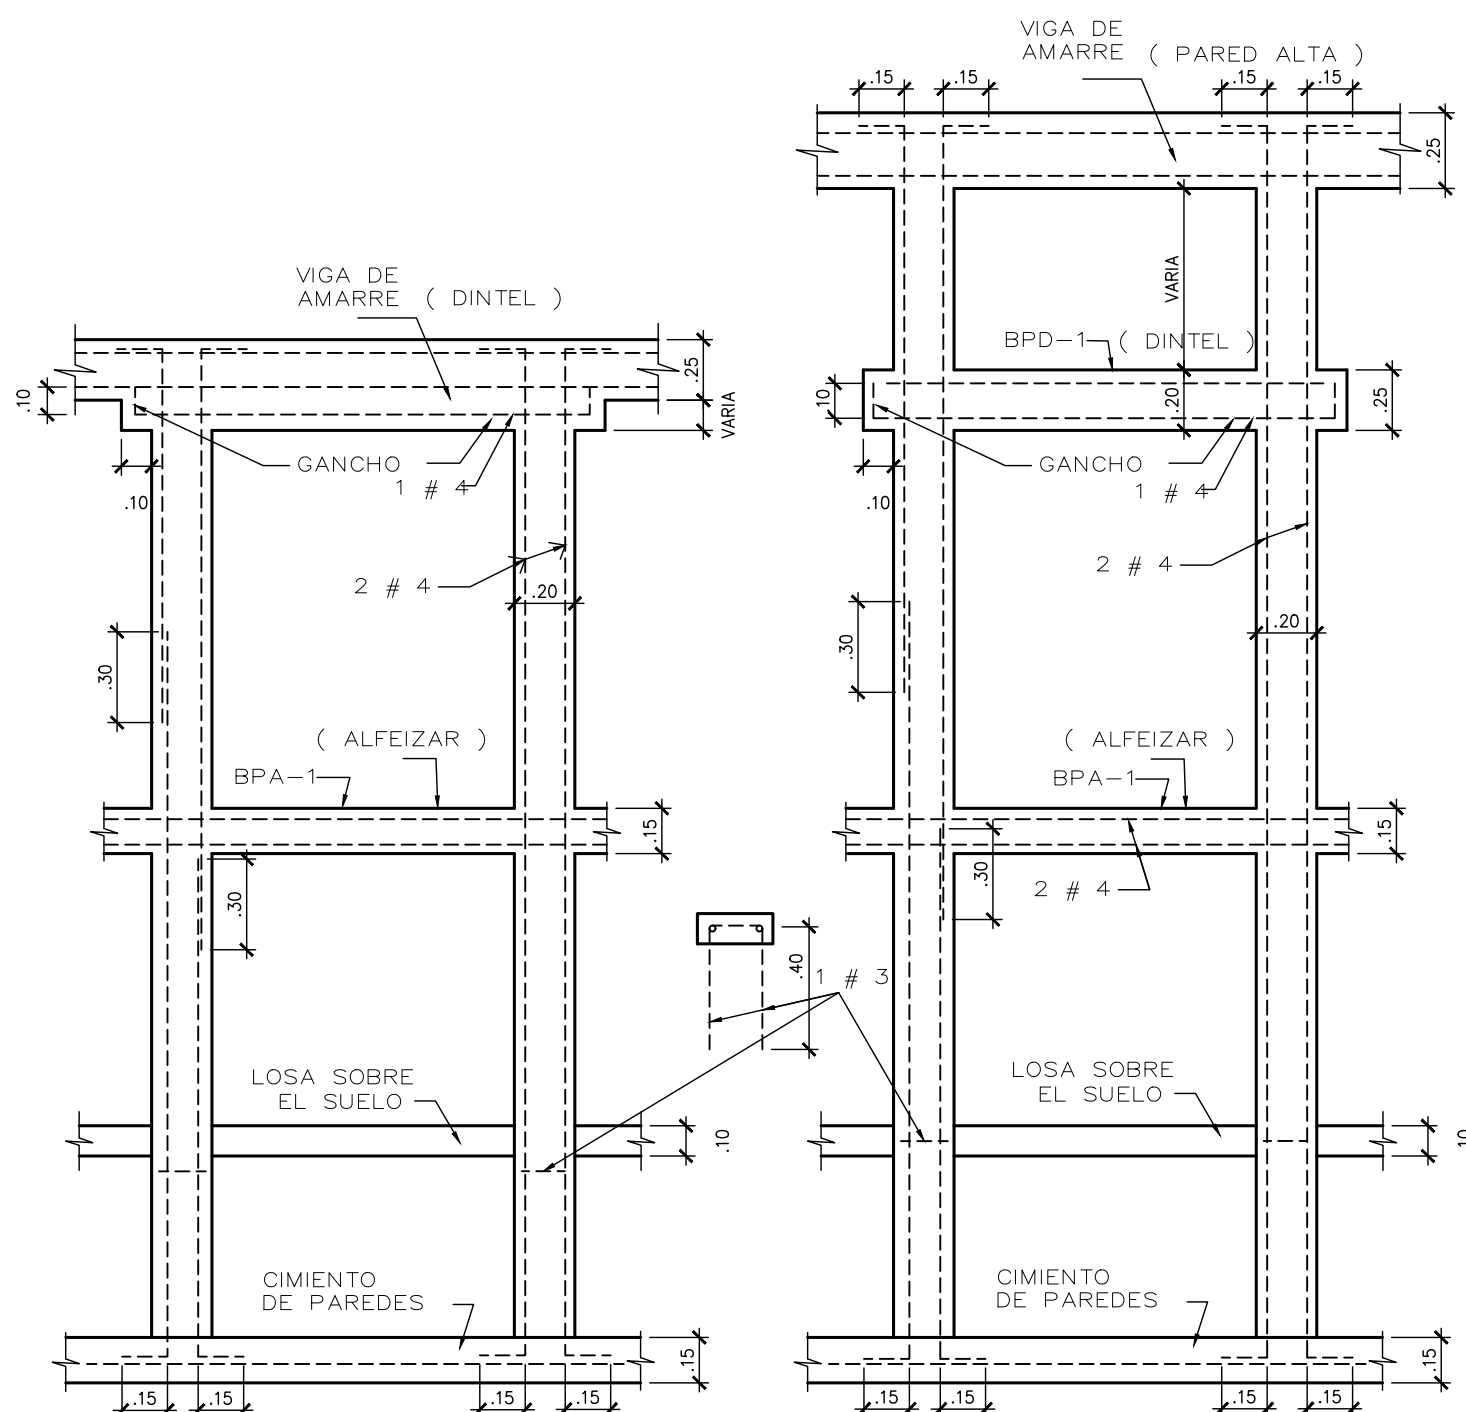

REFUERZOS DE VANOS ALREDEDOR DE VENTANAS R.E.P.-94
ESC. 1:25

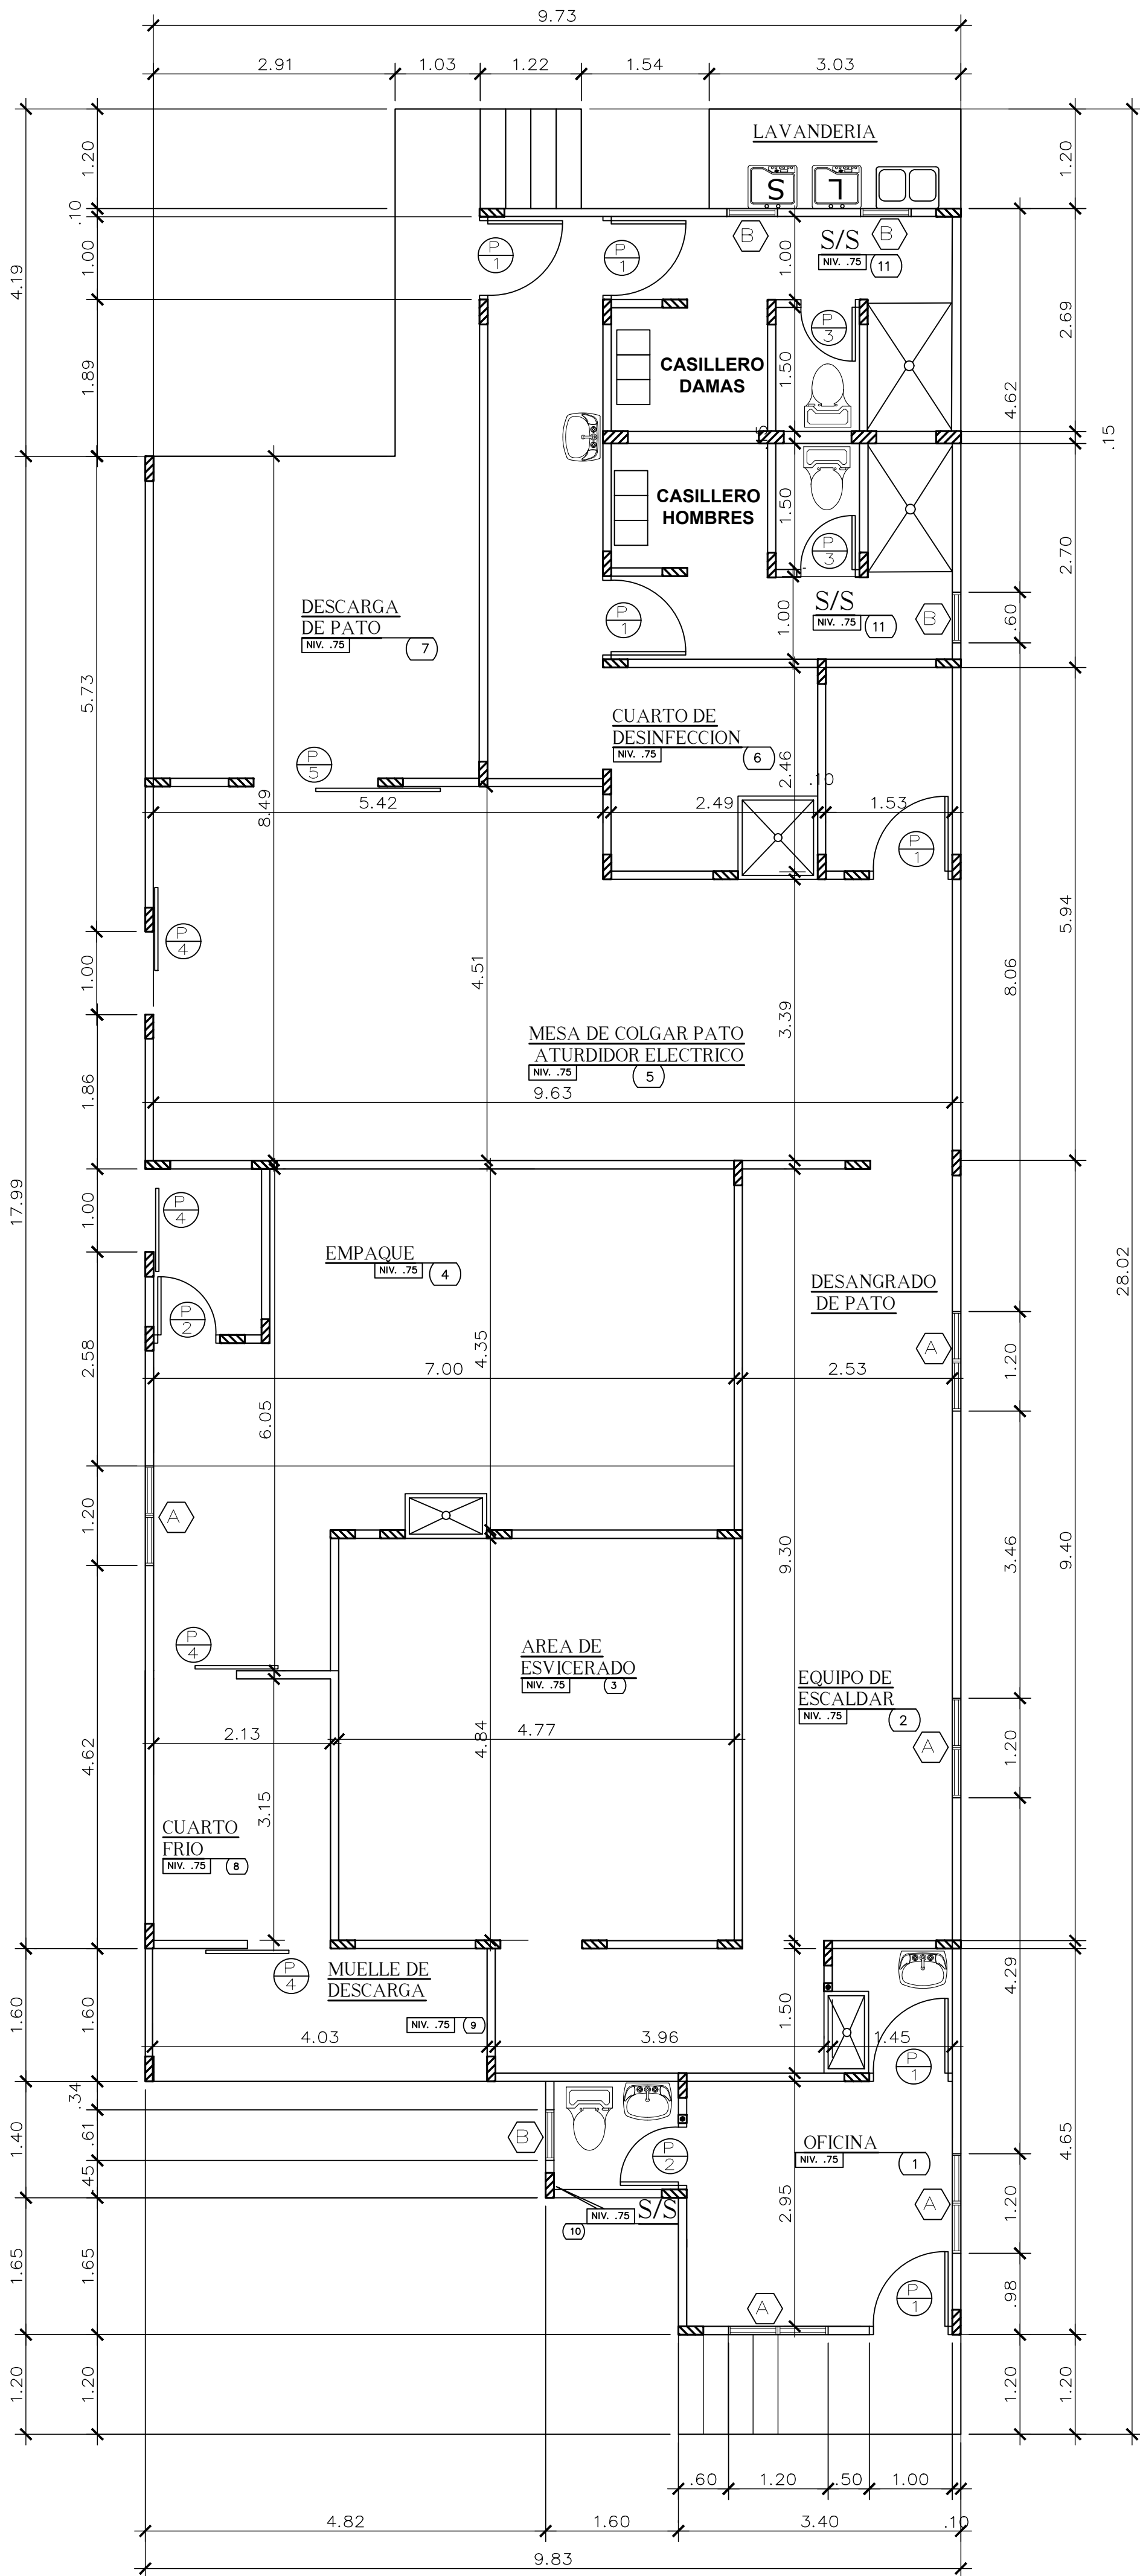

PLANTA ARQUITECTONICA:
ESC. 1:50

PROYECTO: PLANTA DE PROCESAMIENTO CARNE DE PATO PEKINES
UBICACION: REPUBLICA DE PANAMA
PROVINCIA DE HERRERA
DISTRITO DE CHITRE

PROPIEDAD DE:	APROBACION
REPRESENTANTE LEGAL	INGENIERIA MUNICIPAL

CONTENIDO: LOCALIZACIONES PLANTAS ARQUITECTONICAS CUADROS DE ACABADOS, PUERTA, VENTANAS REP-2004	ESTRUCTURA	
	HOJA	DE
	1	6
	TOTAL DE HOJAS DEL PLANO	
	6	