
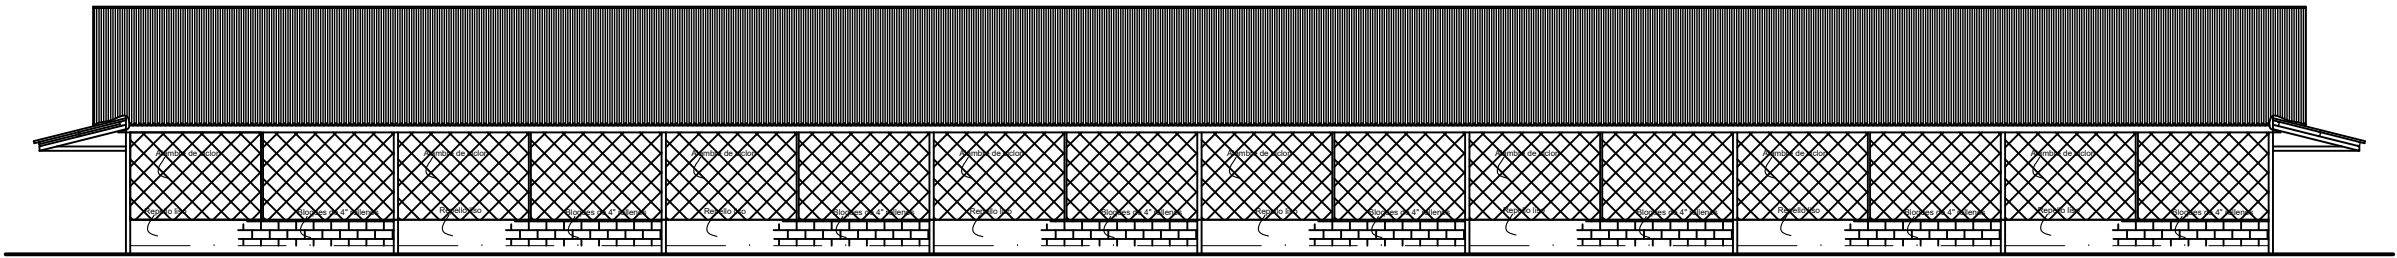
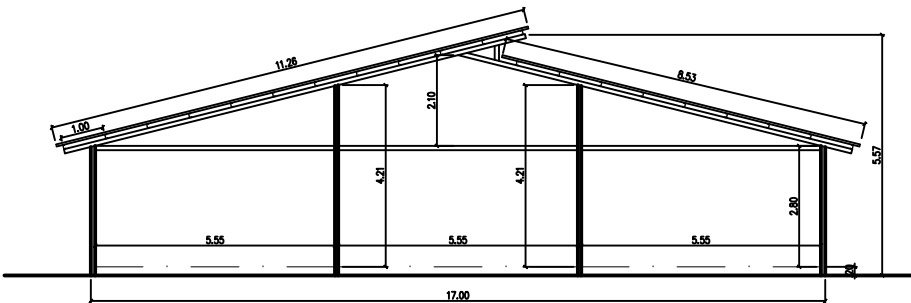


PLANTA DE ALIMENTOS Y DEPOSITO  
ESC/ 1:175

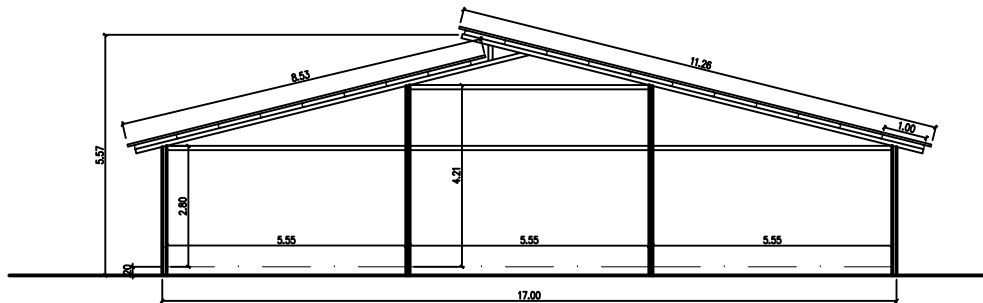

ELEVACION LATERLA DERECHA  
ESC/ 1:100

PROYECTO:PLANTA DE  
PROCESAMIENTO  
CARNE DE PATO PEKINES  
UBICACION:  
REPUBLICA DE PANAMA  
PROVINCIA DE HERRERA  
DISTRITO DE CHITRE

PROPIEDAD DE:	APROBACION
REPRESENTANTE LEGAL	INGENIERIA MUNICIPAL

CONTENIDO: PLANTA DE ALIMENTOS Y DEPOSITO ELEVACIONES GALERAS	ESTRUCTURA	
	HOJA	DE
	2	3
	TOTAL DE HOJAS DEL PLANO	
	3	