




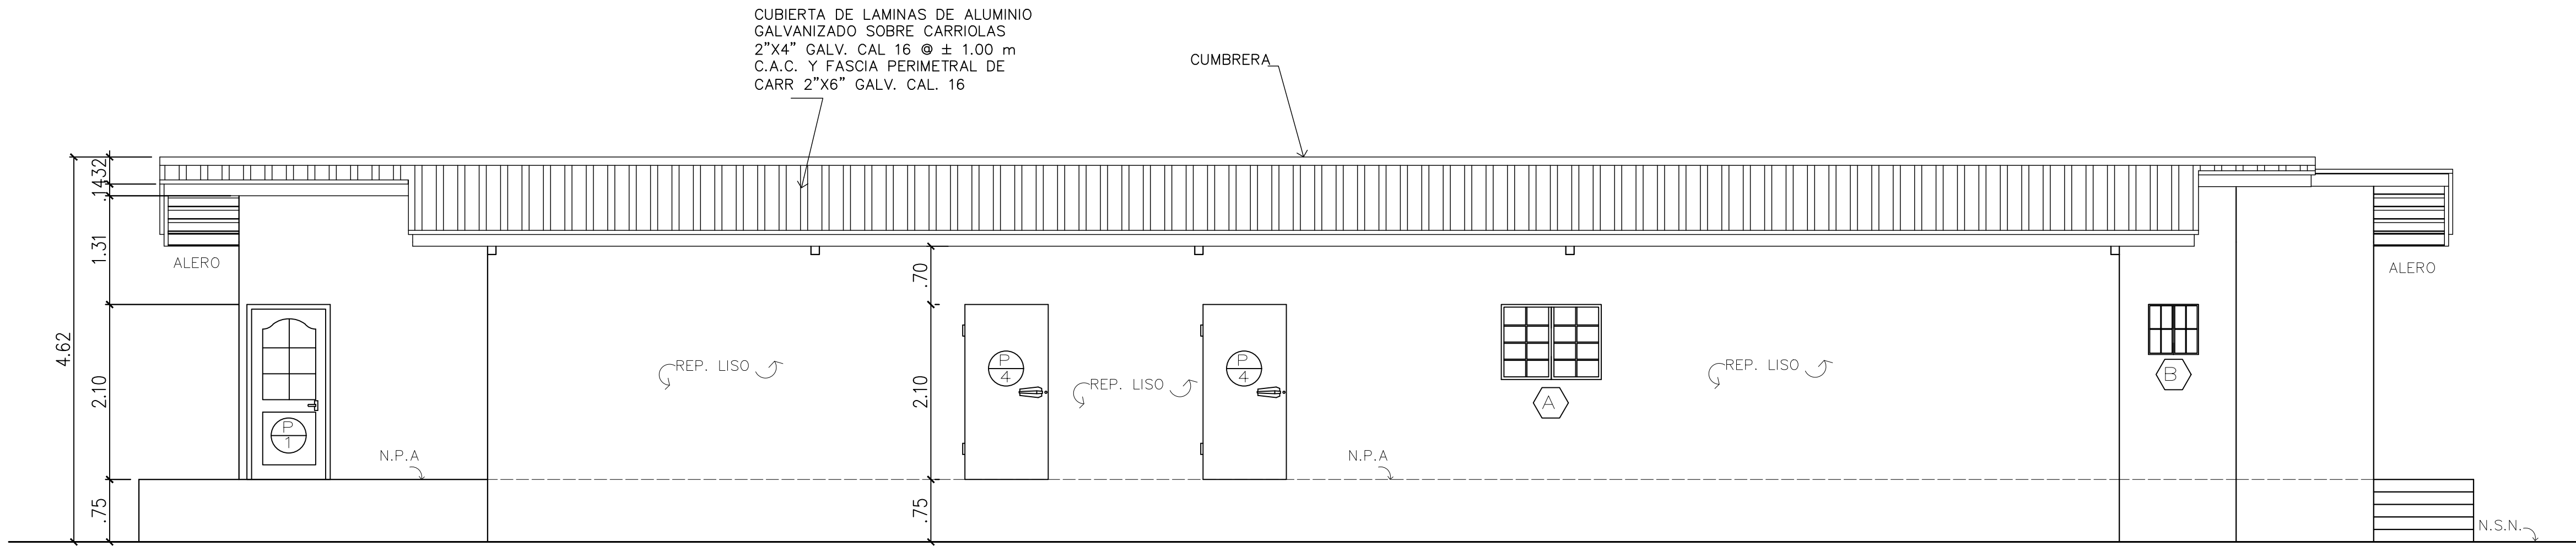


FACHADA LATERAL IZQUIERDA:

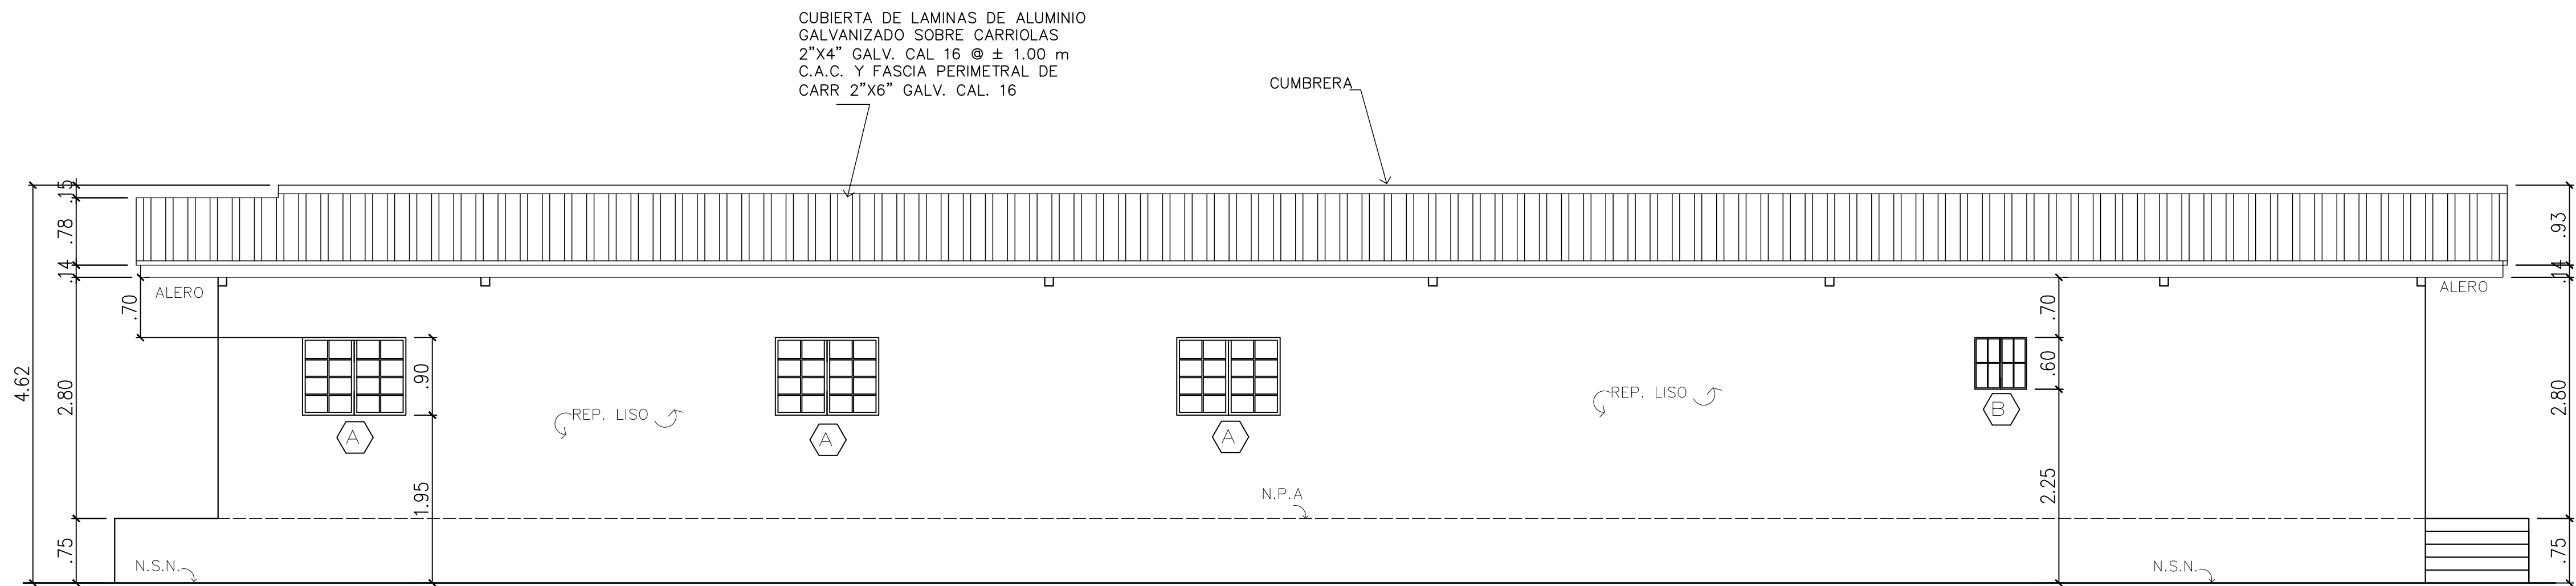

FACHADA LATERAL DERECHA:

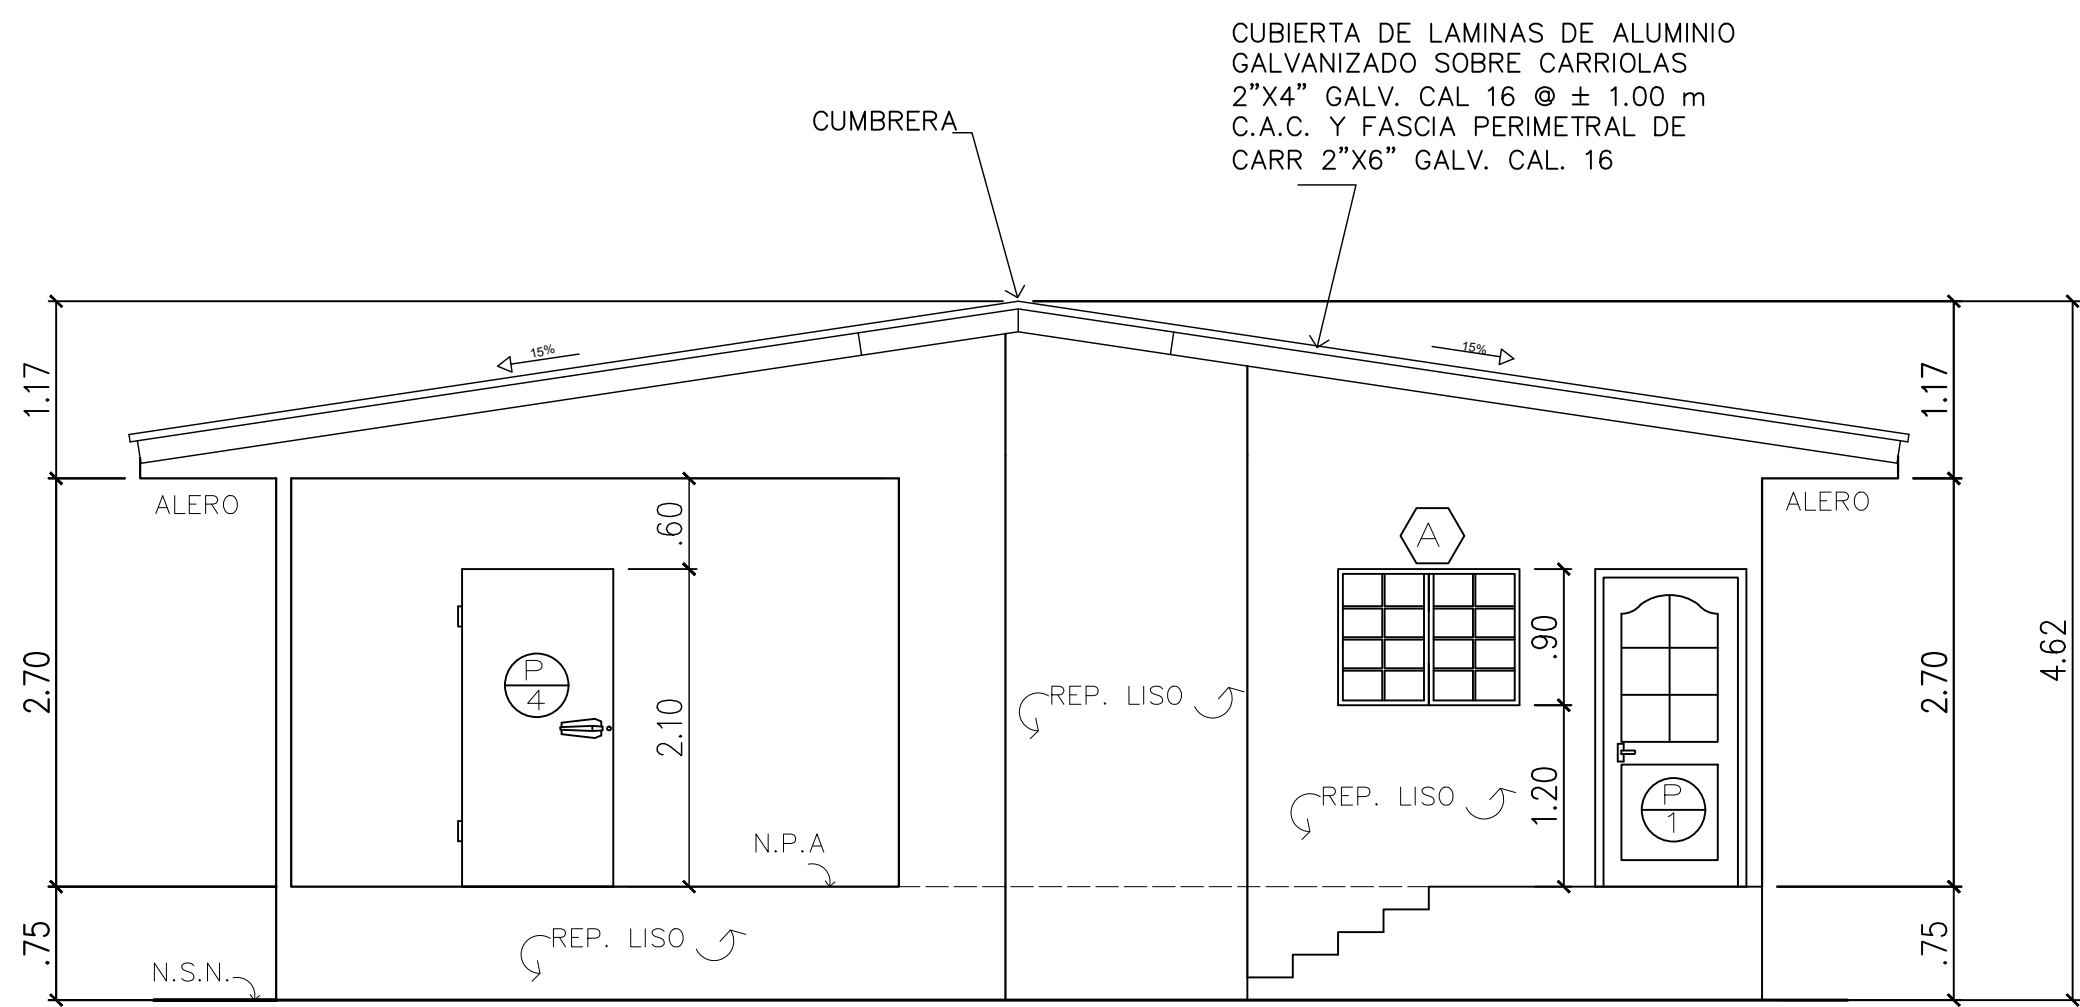

FACHADA PRINCIPAL:

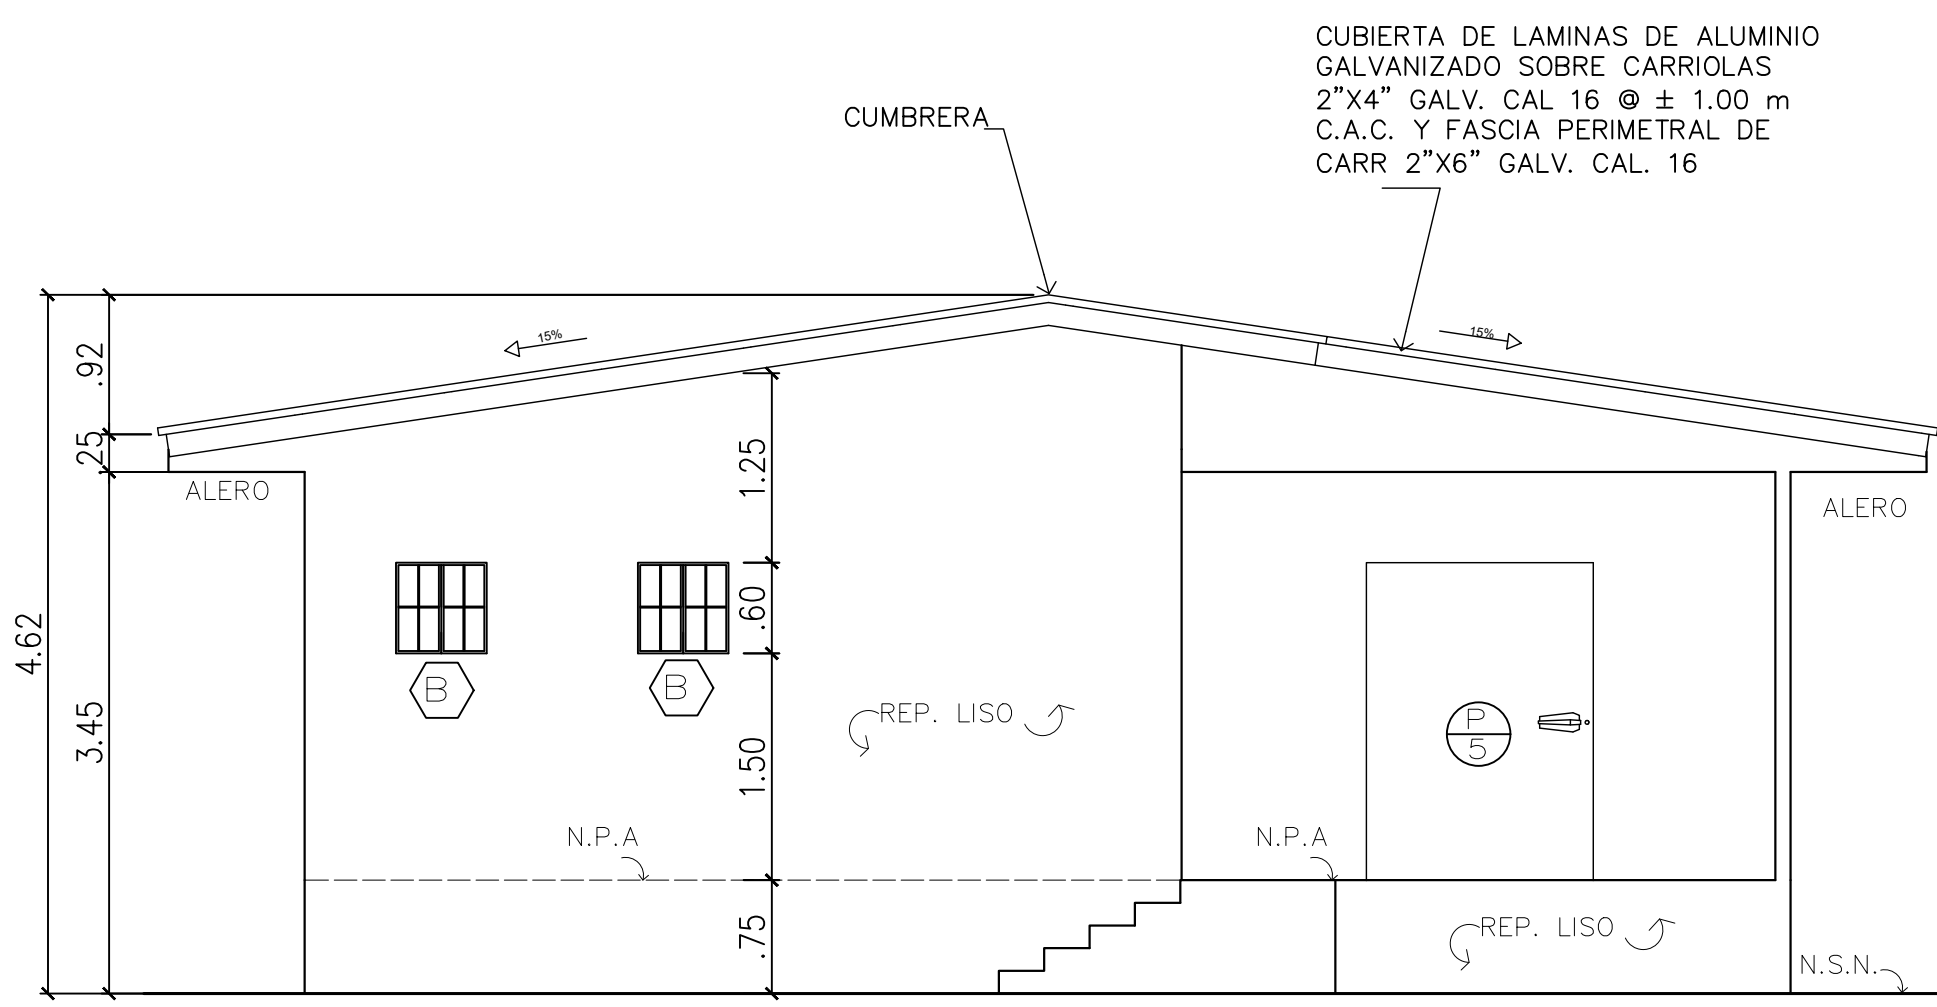

FACHADA POSTERIOR:

ARQUITECTO

PROYECTO:PLANTA DE PROCESAMIENTO CARNE DE PATO PEKINES

UBICACION:
REPUBLICA DE PANAMA
PROVINCIA DE HERRERA
DISTRITO DE CHITRE

PROPIEDAD DE:

APROBACION

REPRESENTANTE LEGAL

INGENIERIA MUNICIPAL

CONTENIDO:
FACHADA PRINCIPAL
FACHADA LATERAL DERECHA
FACHADA LATERAL IZQUIERDA
FACHADA POSTERIOR

ARQUITECTURA
HOJA DE
3 6
TOTAL DE HOJAS DEL PLANO

6